PLANAS
STOGINĖ ST-1
M 1:100

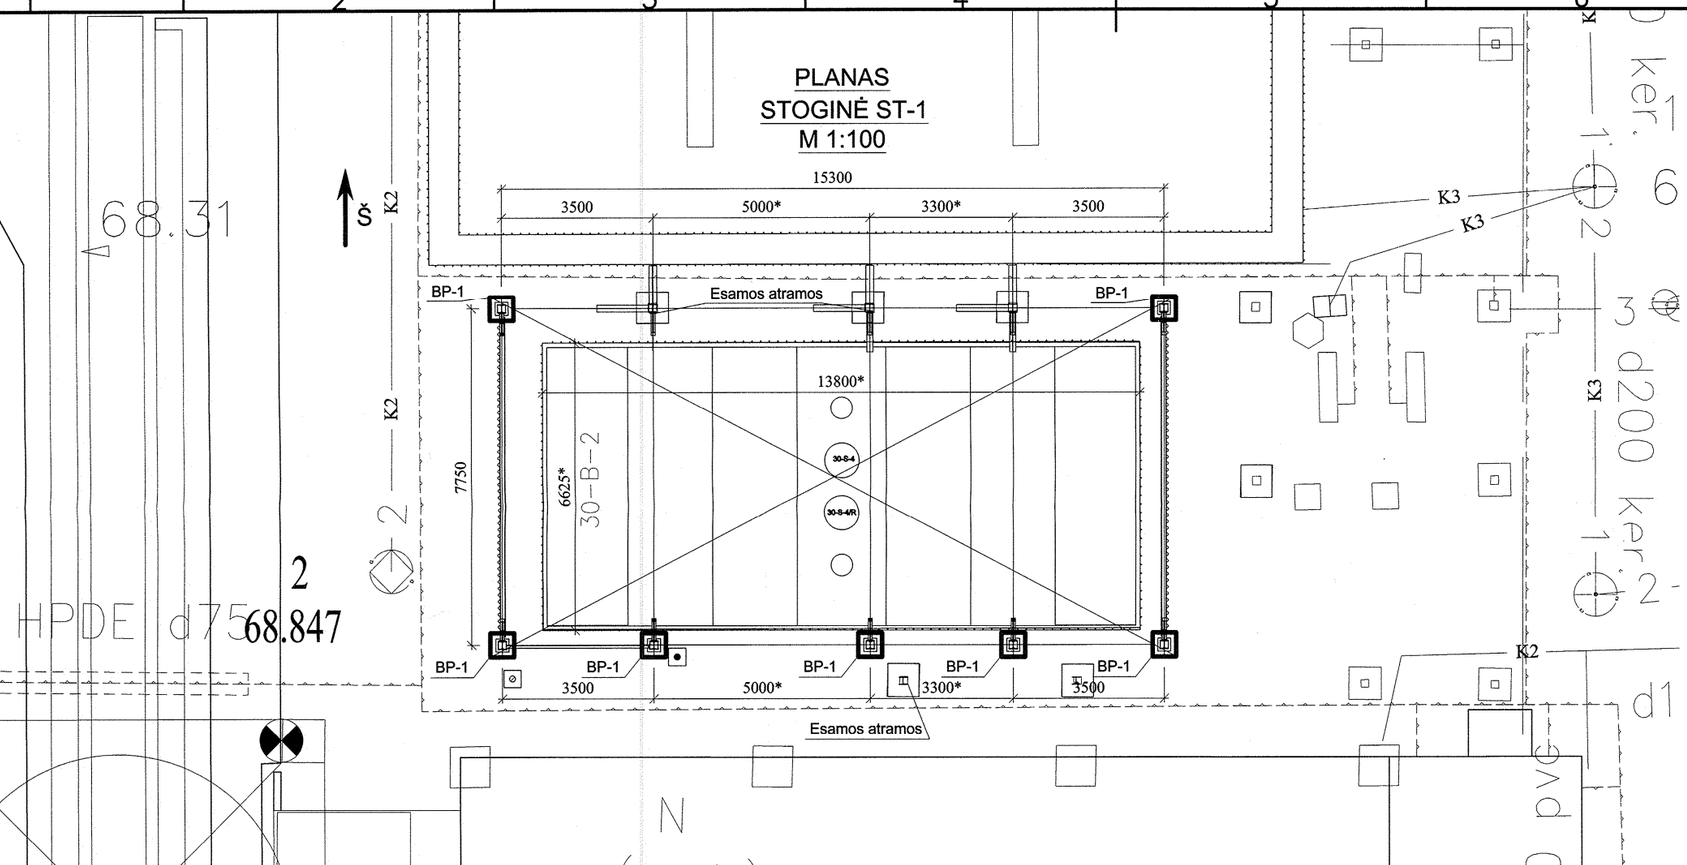

BENDRAS VAIZDAS
STOGINĖ ST-1

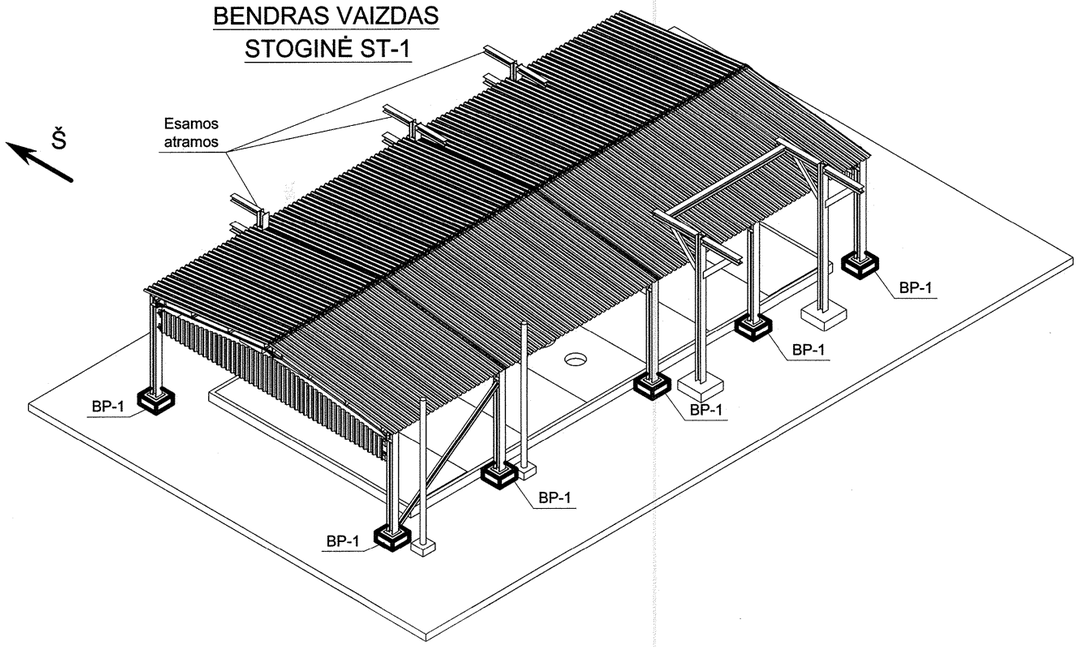

PASTABOS:
1. SUVIRINIMO DARBAI ATLIEKAMI PAGAL LST EN 1011-2+A1;
(LST EN 1011-3-JEIGU AUSTENITINIS NERŪDIJANTIS PLIENAS);
2. SUVIRINIMO JUNGČIŲ PARUOŠIMAS PAGAL LST EN ISO 9692-1;
3. SUVIRINTI ELEKTRODAIS LST EN ISO 2560. TIPAS E42 4B42H5
4. SUVIRINAMŲ SIŪLIŲ STATINIŲ ILGIS PRIIMTAS PAGAL PLONIAUSIĄ IŠ SUVIRINAMŲ ELEMENTŲ STORĮ <1.2t, BE ATSKIRAI NURODYTŲ;
5. METALO PAVIRŠIŲ NUVALYTI IKI Sa2.5 REIKALAVIMŲ PAGAL LST EN ISO 8501-1;
6. DAŽYMO DARBUS VYKDYTI VADOVAUJANTIS "ORLENLIETUVA" TECHNINĖMIS SPECIFIKACIJOMIS OL-TR-CR-011 (sistema I-A, II-A);
7. * - MATMUO TIKSLINAMAS VIETOJE MONTAVIMO METU;
8. STOGINĘ MONTUOTI VIETOJE PAGAL ESAMĄ SITUACIJĄ;
9. BETONINĖS PAGALVĖS BP-1 PARODYTOS 002 LAPE. STOGINĖS ST-1 KONSTRUKCIJOS PARODYTOS 003 LAPE.

Laida	Data	Keitimų pavadinimas (priežastis)
0	2020	MONTAVIMUI

ORLEN Lietuva
PROJEKTAVIMO GR.

OLP01712

672-20, talpos 30-B-2 lengvos išardomos konstrukcijos stogo projektas

Atest.Nr.	Pareigos	Pavardė	Parašas	Data
39050	PV	D. Virkutis		
24832	PDV	D. Virkutis		2020 07 03

Situacijos planas, stoginė ST-1; Bendras vaizdas; Pastabos

Mastelis	-	Lapas	1	Lapų	1	Laida	0

OLP01712-TDP-K-67220-001

Data | Parašas | Pavardė | Pareigos

formatasA2