
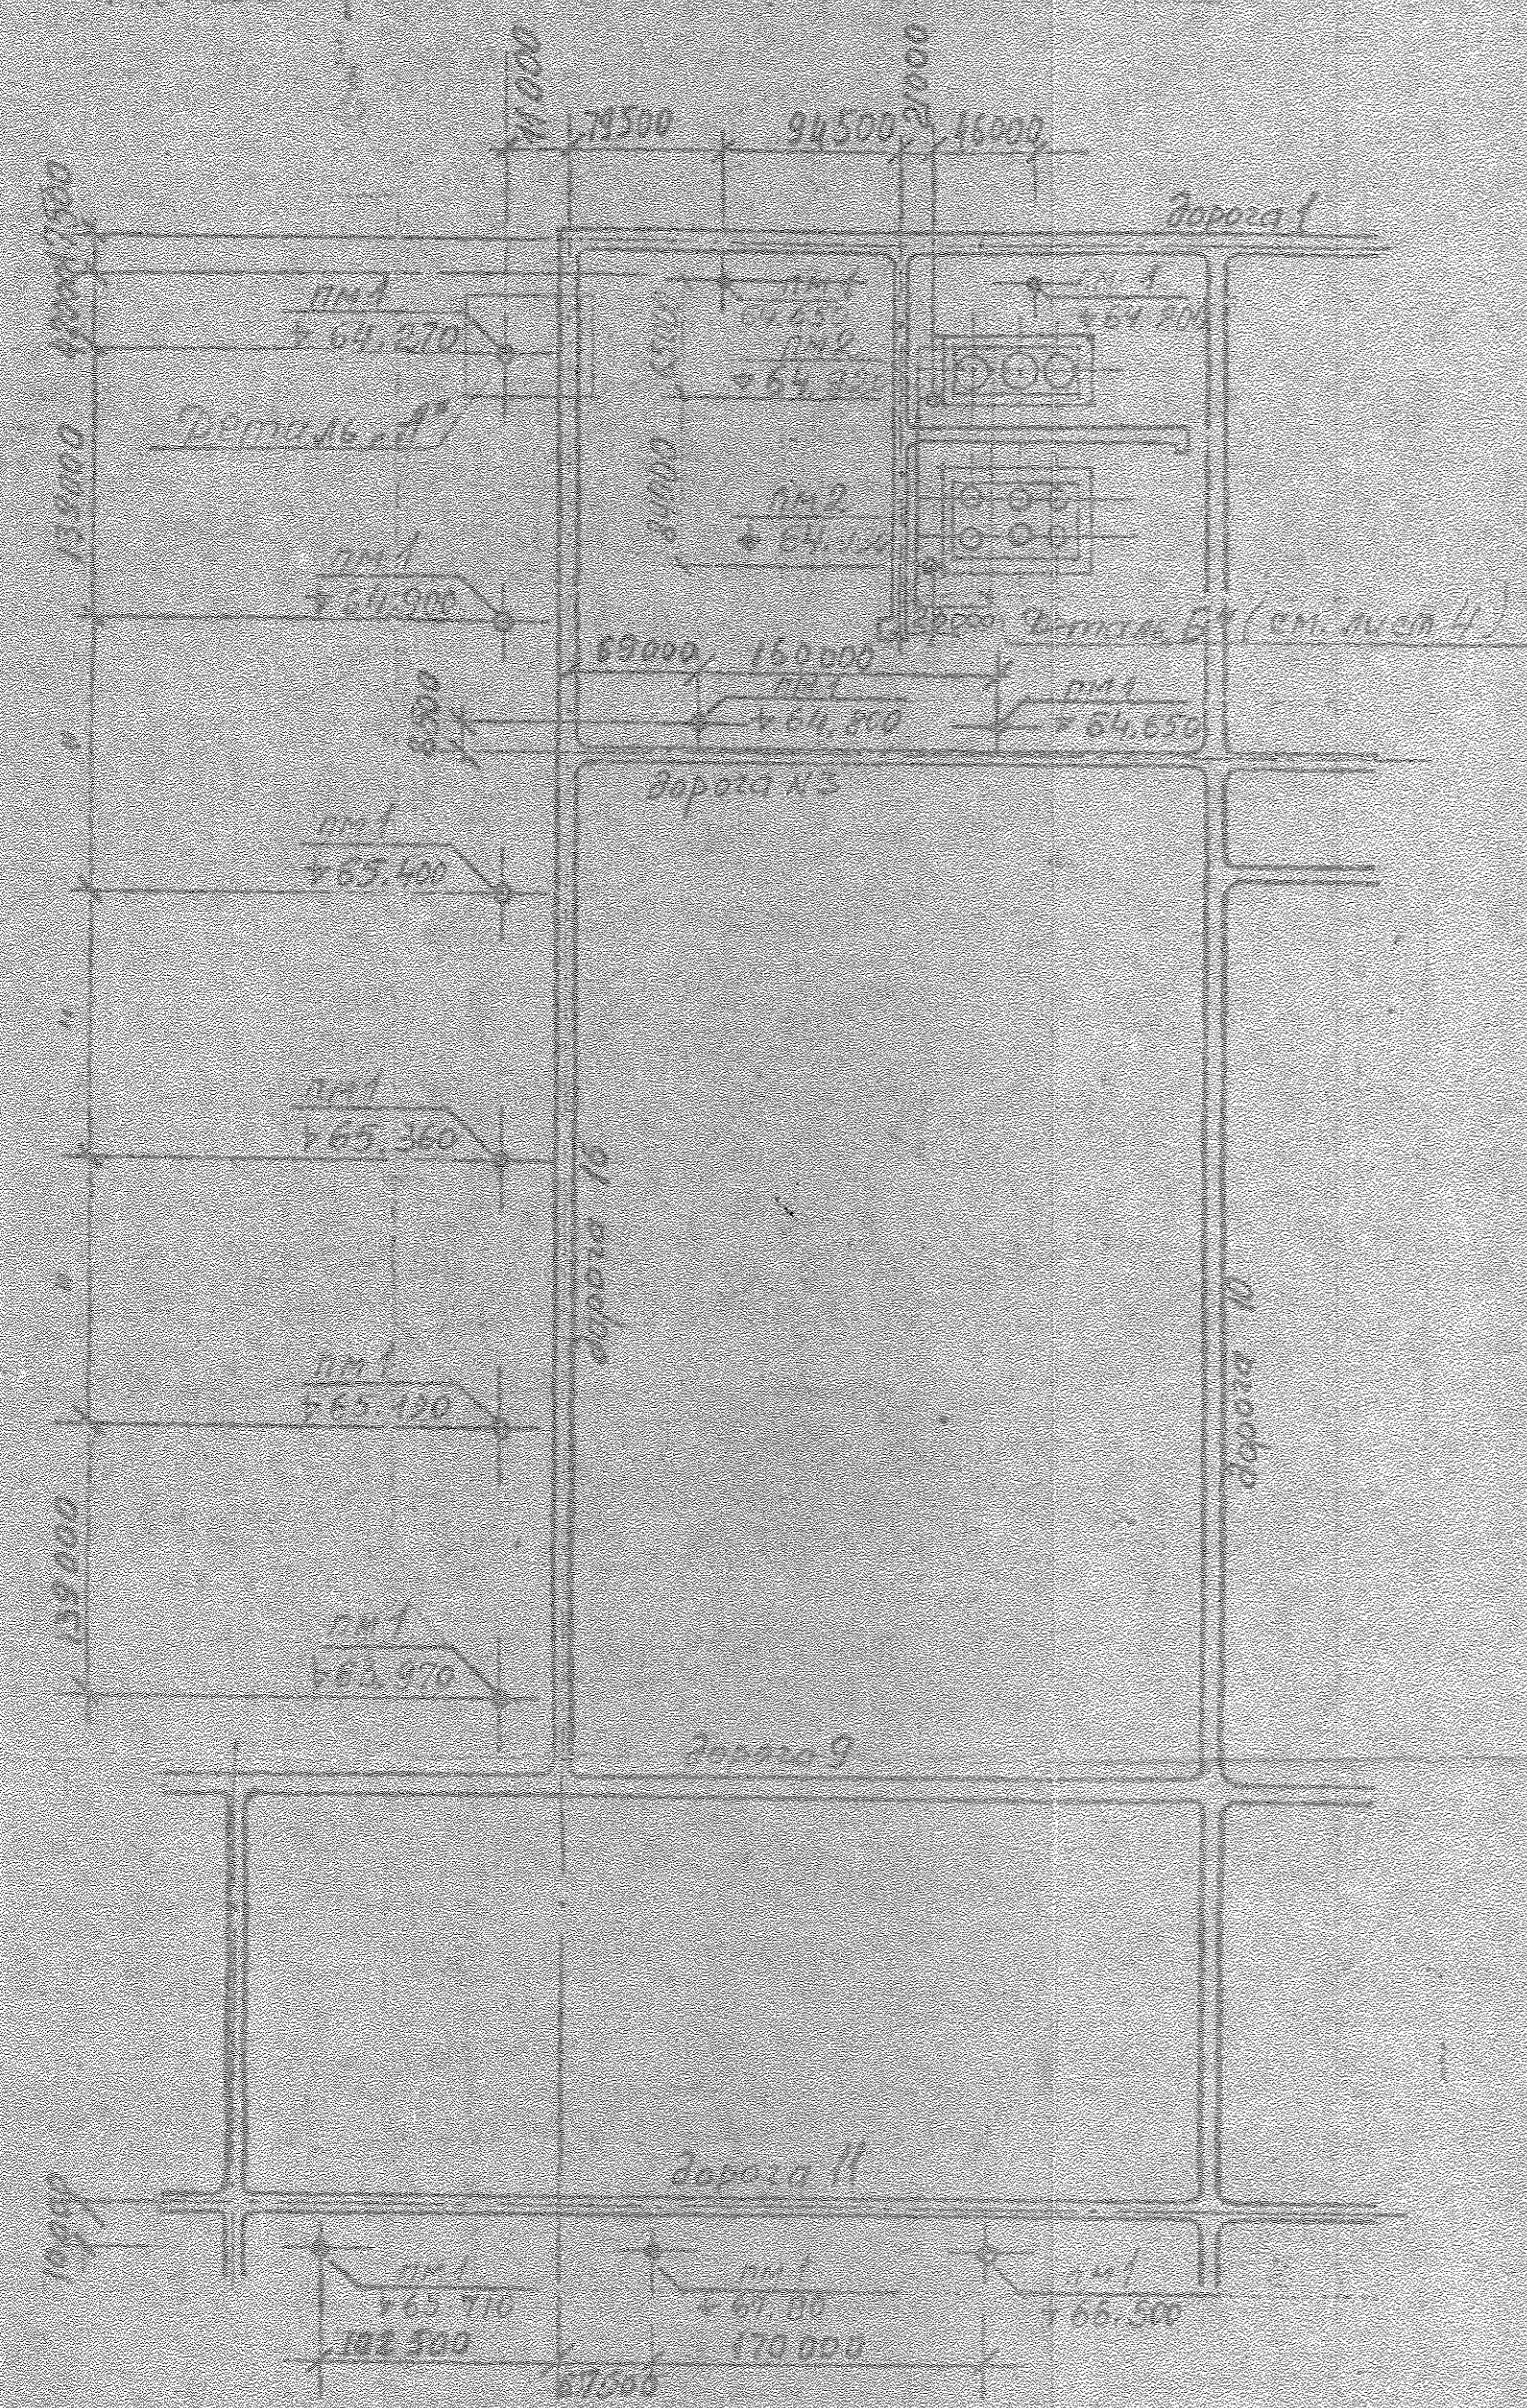


Схема расположения прожекторных мачт

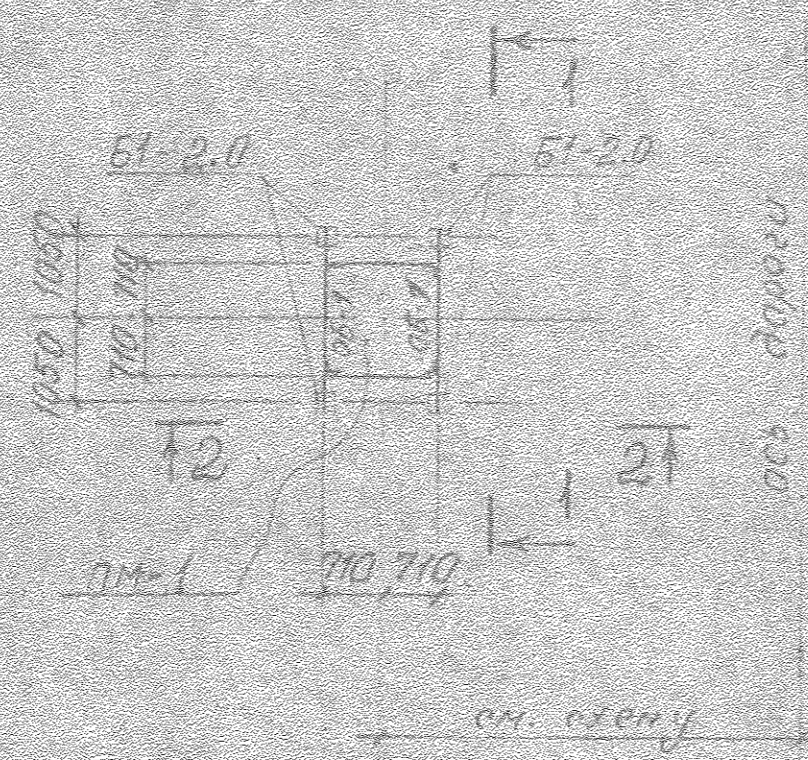

Demais 4"


$$\frac{2-2}{(PM-1)}$$

СПЕЦИФИКАЦИЯ ЭЛЕМЕНТОВ
К СХЕМЕ РАСПОЛОЖЕНИЯ ЭЛЕМЕНТОВ НА ЛИСТЕ

Марка, ГОСТ	Обозначение	Наименование	Кол.	Масса ед. из- бр.	Примечание
II-2	Стрелы 3,5/1,2-123 тип I, II	плошадка	1	509	
II-1	- " -	блок створа	1	40018,1	
II-2	- " -	блок створа	1	40012,5	
II-3	- " -	блок створа	1	707	
III-1	- " -	опорный башмак	4	104,1	
III-1	- " -	опорная балка	2	162,9	
IV	- " -	лестница	3	95,3	
		общая масса на этой начту		8667,0	
БП-2,0	Стрелы 3,5/1,2-123 тип I, II	фундамент под осветительную начту	4	4000	

Примечания

1. Ведомость конструкций по видам профилей см. лист 4
2. Работать совместно с листом 4

АРХИВ № 12
12.09.1985 г.

③

[illegible]