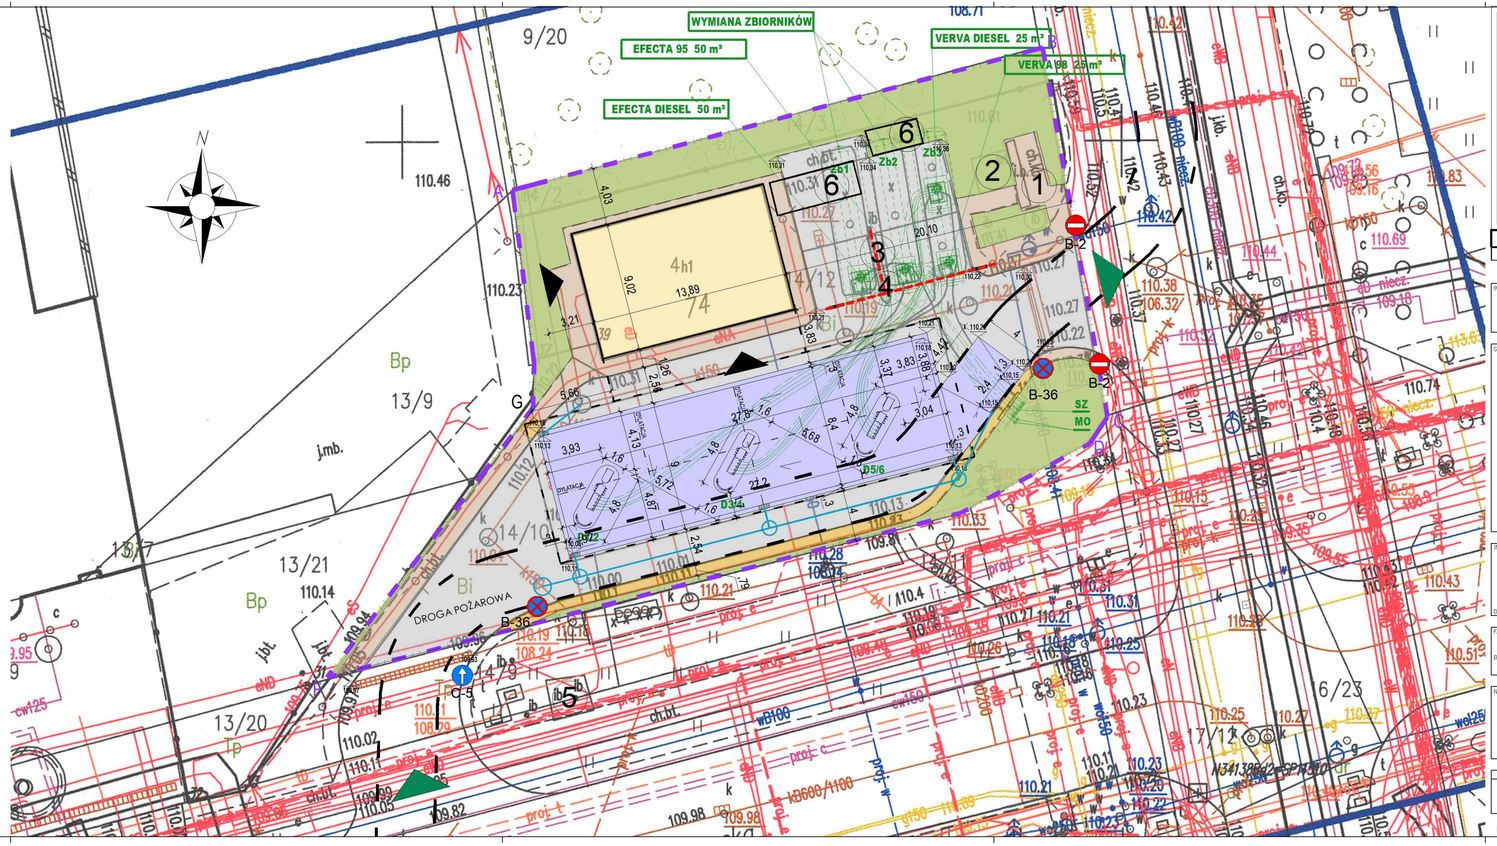

LEGENDA:

- A-H - obszar opracowania
- istniejący budynek handlowo-usługowy
- istniejąca wiata nad dystrybutorami
- ① - istniejący paczkomat
- ② - istniejąca wiata śmietnikowa
- ③ - istniejący odkurzacz
- ④ - istniejący kompresor
- ⑤ - istniejący pylon cenowy
- ⑥ - istniejące wiaty magazynowe do demontażu na czas remontu i ponownego odtworzenia po remoncie w dotychczasowych lokalizacjach
- instalacja paliwowa do wymiany wg projektu technologii paliwowej
- istniejące trasy kablowe do otworzenia po wymianie zbiorników paliwowych wg projektu IE
- odwodnienie płyty szczelnej wg projektu IS
- istniejąca powierzchnia biologicznie czynna
- wymiana nawierzchni utwardzonej z kostki betonowej (ciąg jezdny)
- istniejące chodniki bez zmian
- wymiana nawierzchni utwardzonej z kostki betonowej (chodnik)
- wymiana nawierzchni utwardzonej na płytę szczelną
- wejście do budynku
- istniejący wjazd/wyjazd
- istniejący słup oświetleniowy
- wpust drogowy kanalizacji deszczowej

PROJEKT ZOSTAŁ SPORZĄDZONY NA KOPII MAPY DO CELÓW PROJEKTOWYCH

OZNAKOWANIE PIONOWE:

- B-2 - 2 szt.
- B-36 - 2 szt.
- C-5 - 1 szt.

1. Przed wykonaniem projektowanych elementów należy potwierdzić bezpośrednimi pomiarami na budowie zgodność sytuacji projektowanej z istniejącą w każdym miejscu wbudowania elementów.
2. Prace budowlano-instalacyjne należy prowadzić z bieżącą koordynacją międzybranżową.
3. Projektowane urządzenia instalacji, wentylacji i klimatyzacji oraz oświetlenia wykonać zgodnie z projektami branżowymi.
4. Wymiary podano w cm, o ile nie podano inaczej.
5. Należy również sprawdzić czy nie występują lokalne kolizje z elementami konstrukcyjnymi, instalacyjnymi i wyposażenia istniejącego obiekt.
W razie jakiejkolwiek wątpliwości powiadomić biuro projektowe, celem podjęcia stosownych decyzji.
6. W sprawach nie określonych dokumentacją obowiązują:
- Prawo budowlane
- warunki techniczne, jakim powinny odpowiadać budynki ich usytuowanie
- warunki techniczne wykonania i odbioru robót budowlano-montażowych
- (wg Ministerstwa Budownictwa i Instytutu Techniki Budowlanej),
- normy Polskiego Komitetu Normalizacyjnego (P.K.N.),
- instrukcje, wytyczne, świadectwa dopuszczenia, atesty Instytutu Techniki Budowlanej,
- instrukcje, wytyczne i warunki techniczne producentów i dostawców materiałów budowlano-instalacyjnych,
- przepisy techniczne instytucji kontrolujących jakość materiałów i wykonywanych robót.

REWIZJA	DATA	ZMIANY I UWAGI	OPRACOWAŁ
	2024		M. Mieszkowski

INWESTOR:

PKN ORLEN S.A.
09-411 Płock, ul. Chemików 7

GENERALNY PROJEKTANT:

planco
Planco Architekci Sp.z o.o.
ul. Warszawska 33
Błonie-Łaszczyńskiego
05-092 Stare Babice
www.planco.pl
tel. +48 22 435 70 26

PROJEKTOWAŁ:	NR. UPRAWNIEŃ	PODPIS
mgr inż. arch. Marta Muzińska uprawnienia budowlane w specjalności architektonicznej do projektowania bez ograniczeń	MA/049/19	
OPRACOWAŁ:	NR. UPRAWNIEŃ	PODPIS
tech. bud. Marcin Mieszkowski		
SPRAWDZIŁ:	NR. UPRAWNIEŃ	PODPIS
mgr inż. arch. Marcin Wnęk uprawnienia budowlane w specjalności architektonicznej do projektowania bez ograniczeń	7131/8/P/2005	

INWESTYCJA:

REMONT STACJI PALIW
ul. Grzybowska 74, 00-844 Warszawa, Stacja nr 568
ID. działek 146518_8.0103.14/12; 146518_8.0103.14/10

DZIAŁKA Nr

FAZA PROJEKTU:

PROJEKT WYKONAWCZY
ARCHITEKTURA

BRANŻA:

NAZWA RYS.:

PLAN SYTUACYJNY

SKALA:	WYM. RYS:	NR. INWEST:	MIASTO:	ULICA:	FAZA:	REWIZJA:	BRANŻA:	NR RYS:	DATA:
1:500	890x297	D651	WAR	GRZ	PW	A	AR	01	styczeń 2026

Projekt chroniony prawem autorskim.

08.01.2026