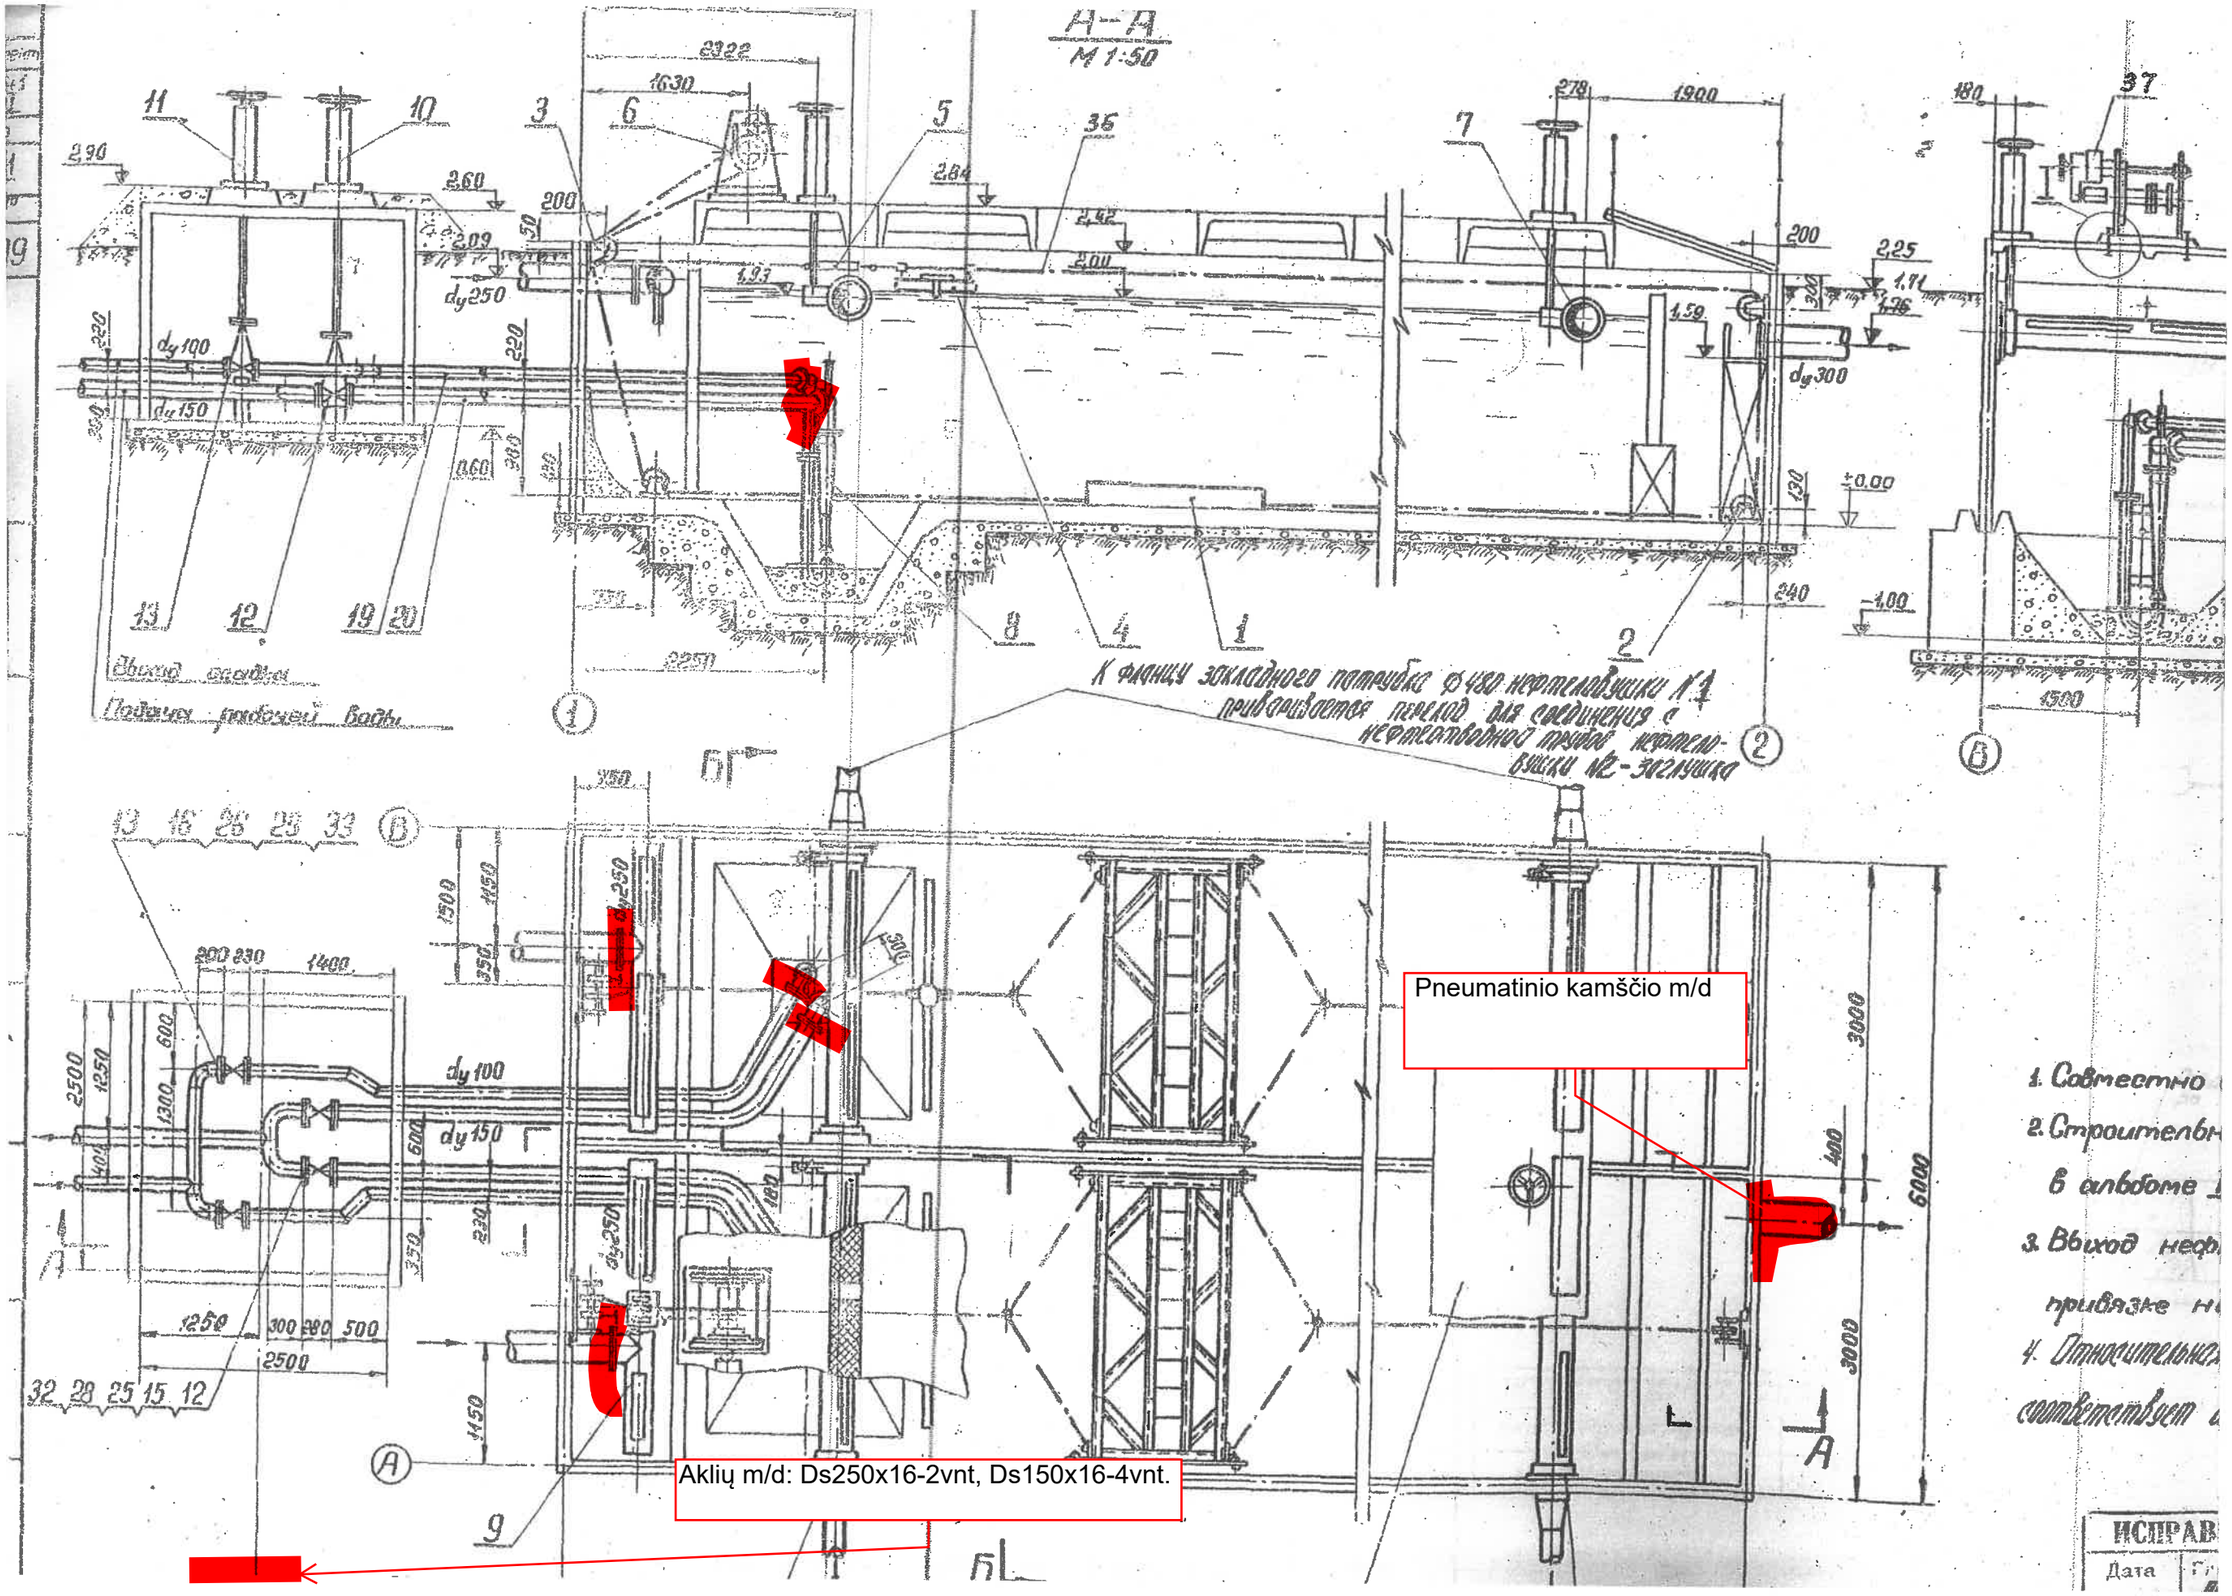
А-А
М 1:50
Выход осадка
Подача рабочей воды
К фланцу закладного патрубка Ф480 нефтеловушки №1 приваривается переход для соединения с нефтеотводной трубой нефтеловушки №2 - заглушка
Pneumatinio kamščio m/d
Aklių m/d: Ds250x16-2vnt, Ds150x16-4vnt.
1. Совместно
2. Строительн
в альбоме
3. Выход неф
привязке н
4. Относительна
соответствует
ИСПРАВ
Дата