


T V I R T I N U :
vyriausiais technologas
Kęstutis Ruškys

Techninė charakteristika

Bendros pastabos

Žymėjimai:
TK - šilumokaitis
AO - oro aušintuvas
AV - vandens aušintuvas
S - siurblys
SP - separatorius
KR - krosnis
K - kolona
F - filtras
T - talpa
HU- Hidroužtvara

Elemento Nr.	HU-7		
Paskirtis			
Tipas			
	Korpusas		
Terpė:	Fakelinės dujos, vanduo		
Darbinė Temp.(°C)	iki 170		
Darbinis Slėgis(bar)	0,0025		
Slėgio šaltinis	S-800 , VGĮ		
Slėgio šaltinis - max.Ps.(bar)	0,35		

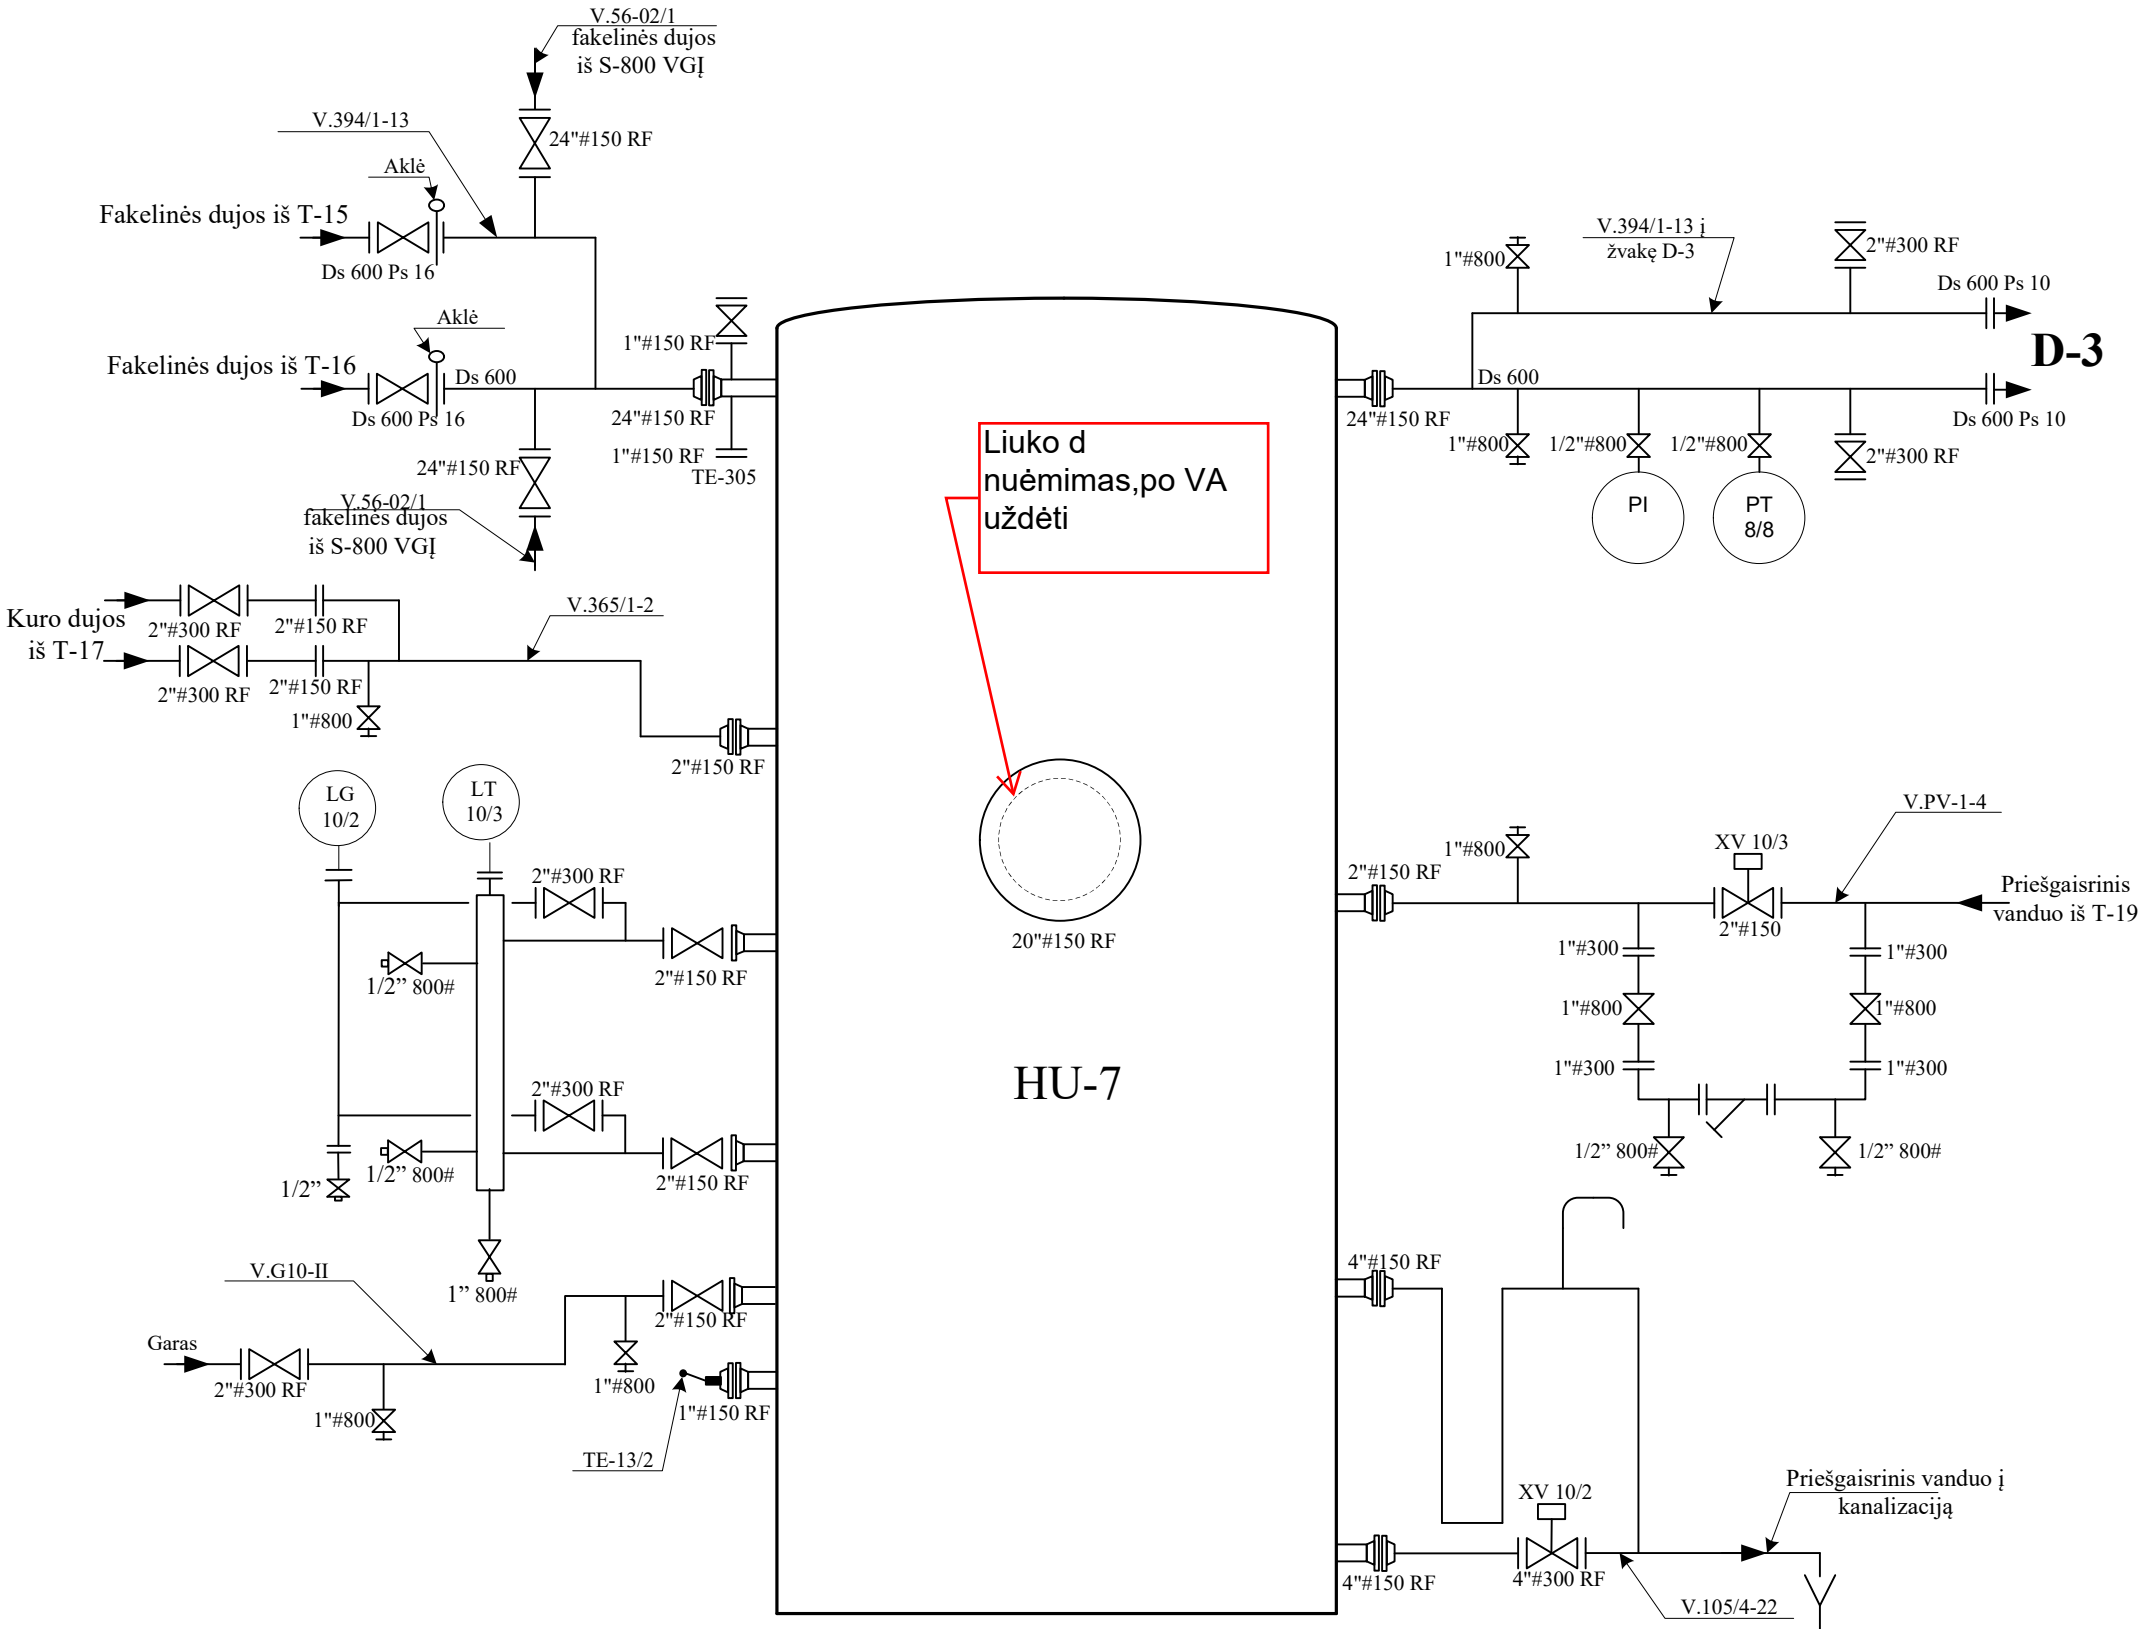

	Data		Laida		Keitimų pavadinimas (priežastis)			
Pak.	Lap.	Vardas/Pavardė	Parašas	Data	HU-7 pajungimo schema	Raidė	Masė	Mastelis
Suderinta		A.Bagužis						
Tikrino		V.Chamedov						
Braižė		V.Valantis						
Ch. E.					Dokumento Nr.	Lapas	Lapų	
Technikas					GP-2 ,FŪ	AB „Mažeikių nafta“ Mažeikiai, Lietuva		
V.inž.proj.								
Sk. v-kas								