


Liukų
atidarymas/uždary-
mas 5vnt,

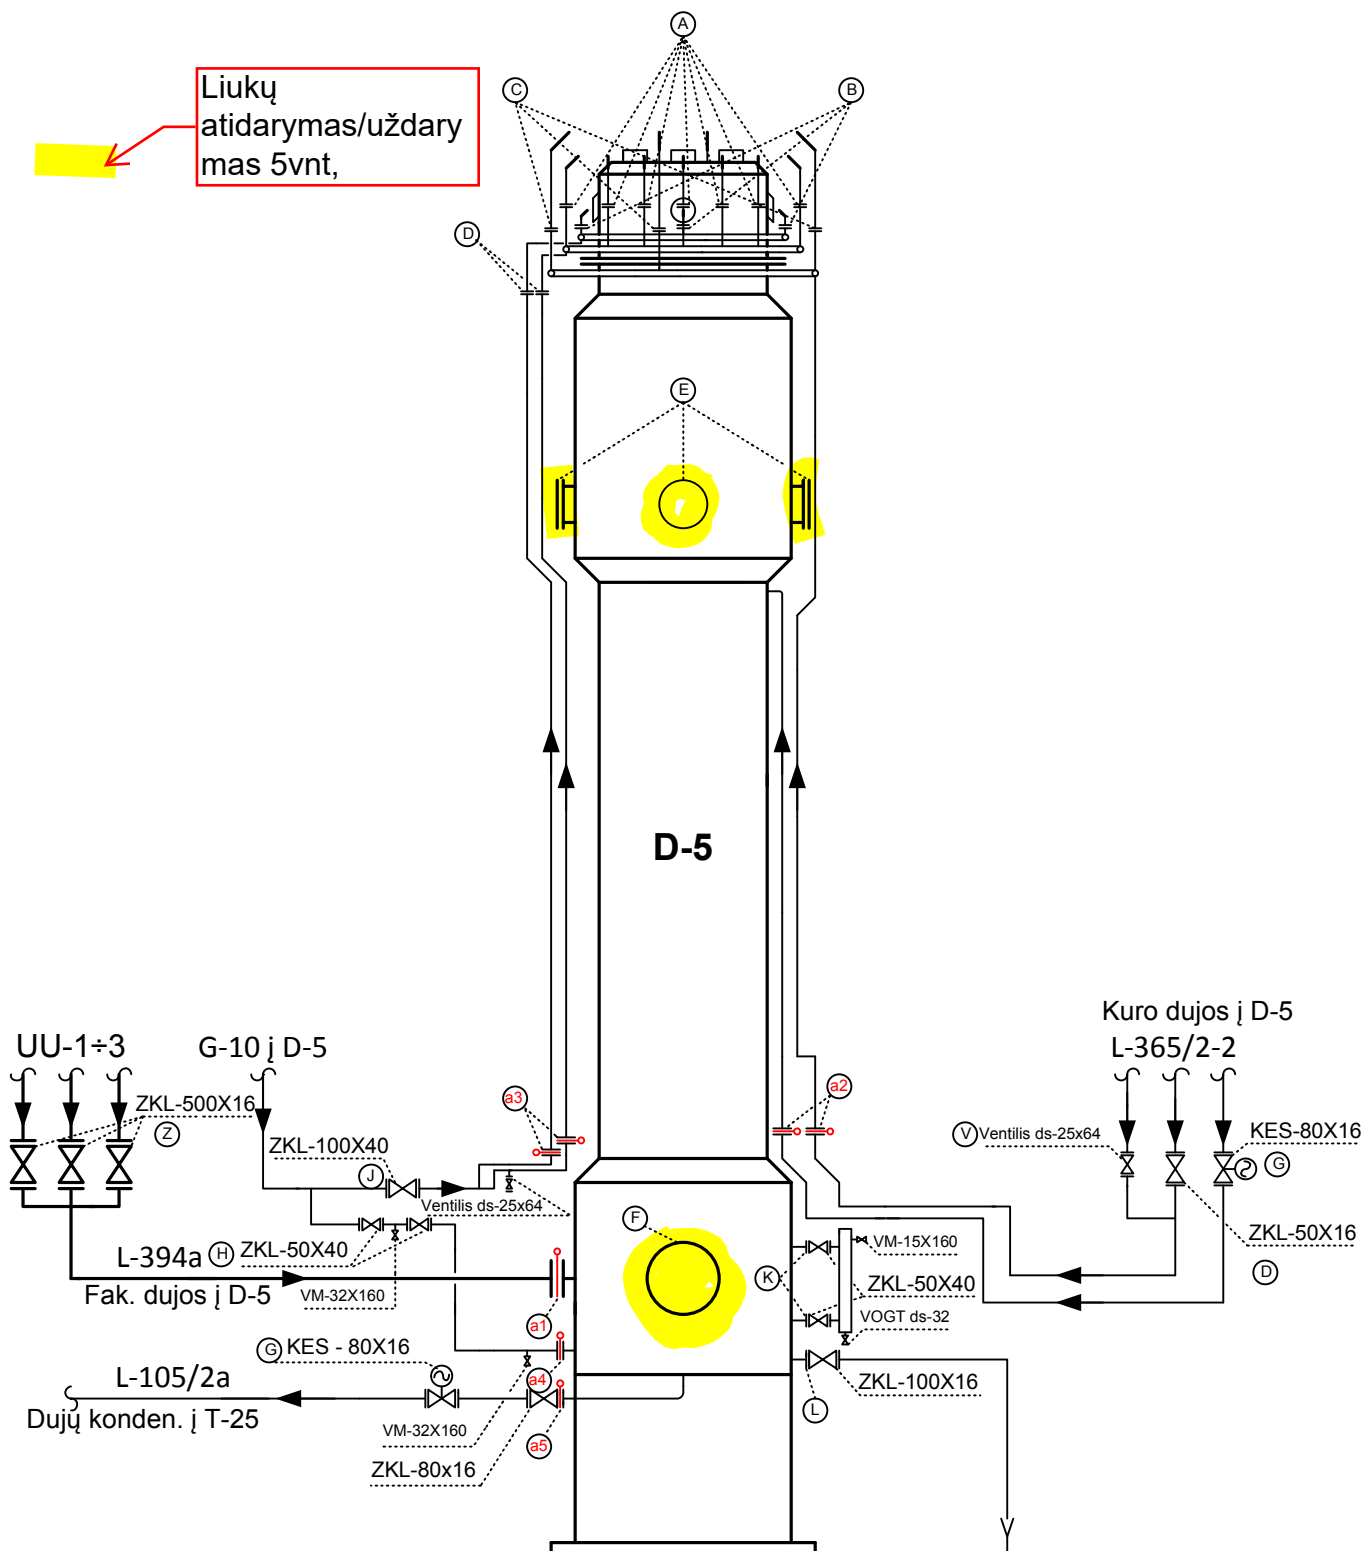

Flanšiniai sujungimai;

A - ds 20x16	12 vnt.	a1 - ds 800x6	1 vnt.
B - ds 25x16	4 vnt.	a2 , a5 - ds 80x16	4 vnt.
C - ds 25x25	4 vnt.	a3 , a4 - ds 50x16	3 vnt.
D - ds 50x16	4 vnt.		
E - ds 250x6	4 vnt.		
F - ds 500x10	1 vnt.		
K - ds 50x40	2 vnt.		
L - ds 100x16	1 vnt.		
G - ds 80x16	4 vnt.		
H - ds 50x40	2 vnt.		
J - ds 100x40	2 vnt.		
Z - ds 500x16	6 vnt.		
V - ds 25x63	2 vnt.		

Cechas.	Sekcija.	Aparato technologinis NR.
KT-1	FŪ	D-5