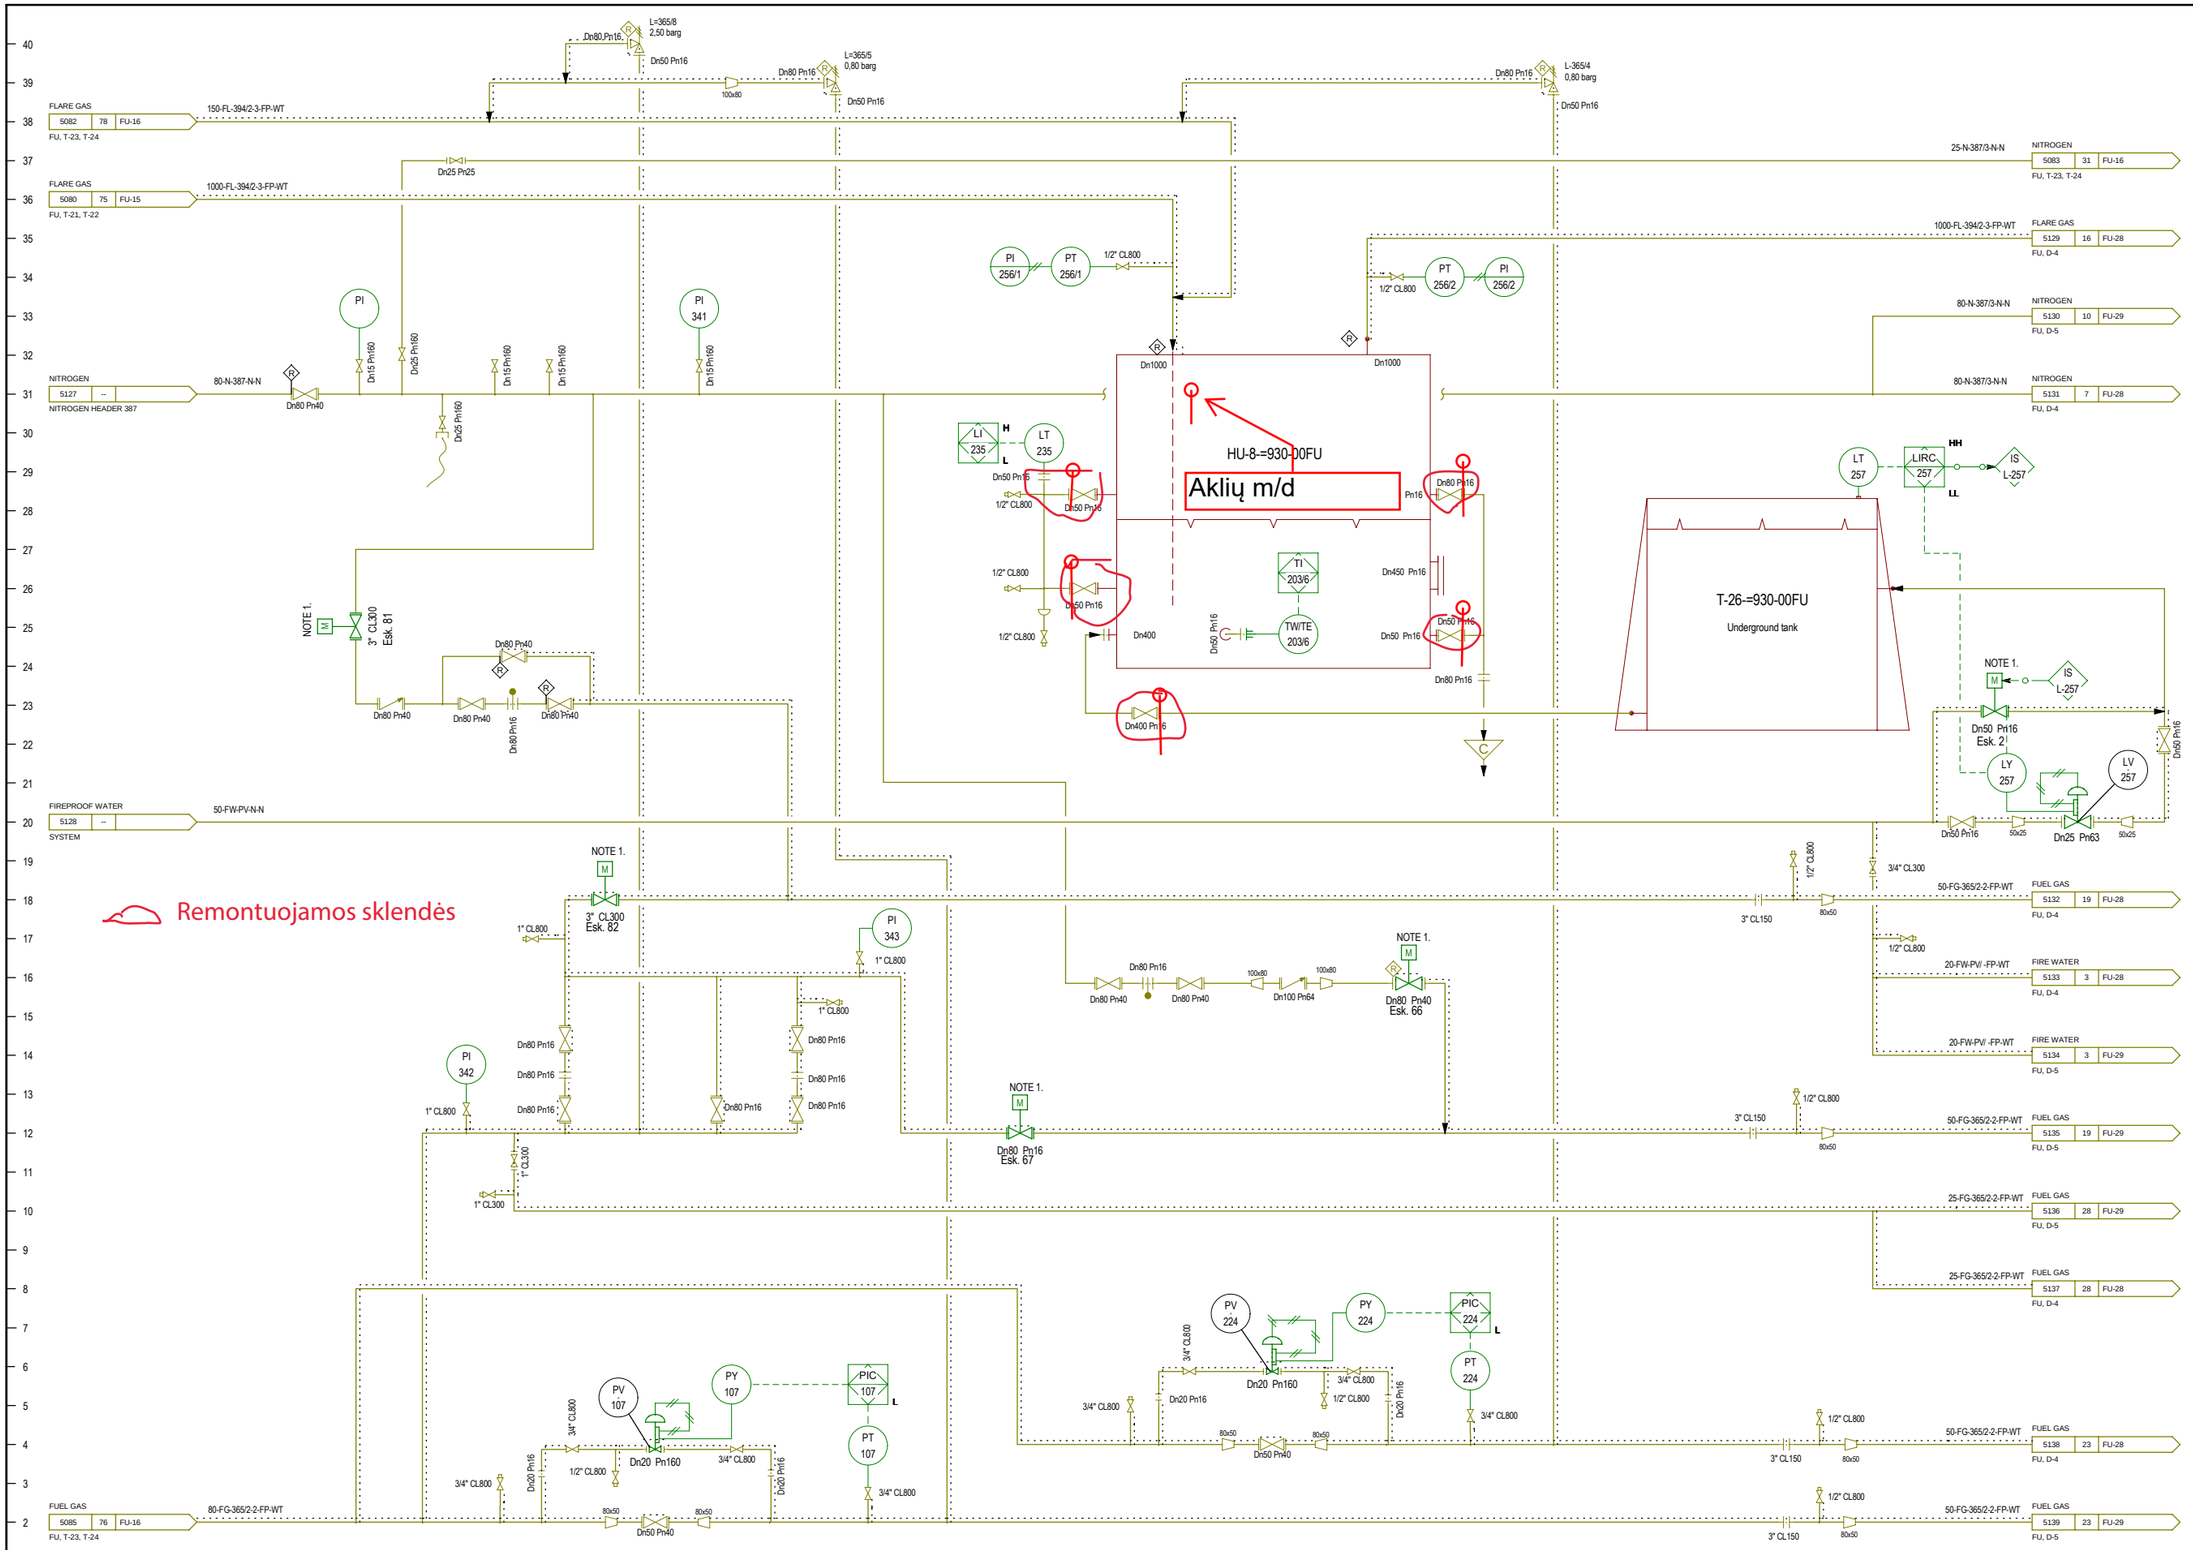

BENDROS PASTABOS/GENERAL NOTES

1. TYP. DETAIL OPERATING FOR ELECTRIC GATE VALVES: 2, 66, 67, 81, 82

CXT.S engineering

Pareigos	Vardas, Pavardė	Parašas
Darbo vadovas	R. Tokarczyk	

AB "ORLEN Lietuva"

Pareigos	Vardas, Pavardė	Parašas
Techninis vadovas	J. Barauskas	
Techninis vadovas	R. Šerėnas	

Įrenginys Nr. 3
Fakelų Ūkis

Vamzdynų ir prietaisų schema / P&ID

Water Seal HU-8,
Tank T-26

Lapas	1	Lapų	1	Laida	0

FU-21

Elemento Nr./Item No.	HU-8-=930-00FU	T-26-=930-00FU	Elemento Nr./Item No.			Elemento Nr./Item No.			Elemento Nr./Item No.		
Paskirtis/Service	Water Seal	Underground tank	Paskirtis/Service			Paskirtis/Service			Paskirtis/Service		
Terpė / Medium	Priesgaisrinis vanduo/Fire water,	Priesgaisrinis vanduo/Fire water,									
Darbiniai parametrai / Operational parameters	10-90% at 20,0 °C	55-75 % at 20,0 °C									
Projektiniai parametrai / Design parameters	Hydrostatic at 200,0 °C	Hydrostatic at 100,0 °C									
Bandomasis slėgis / Test pressure	Hydrostatic	Hydrostatic									
Pagrindiniai dydžiai / Main measurements	D= 3200,0 mm, H=2800,0 mm	H=4300,0 mm, L=6000,0 mm, W=2500,0 mm									
Tūris / Volume	25 m^3	50,00 m^3									
Apšildymo tipas / Heat Tracing	Yes, F=3,5 m^2	-									
Izoliacijos paskirtis / Insulation purpose	Nuo užšalimo/Freeze protection	Underground / Concrete									