










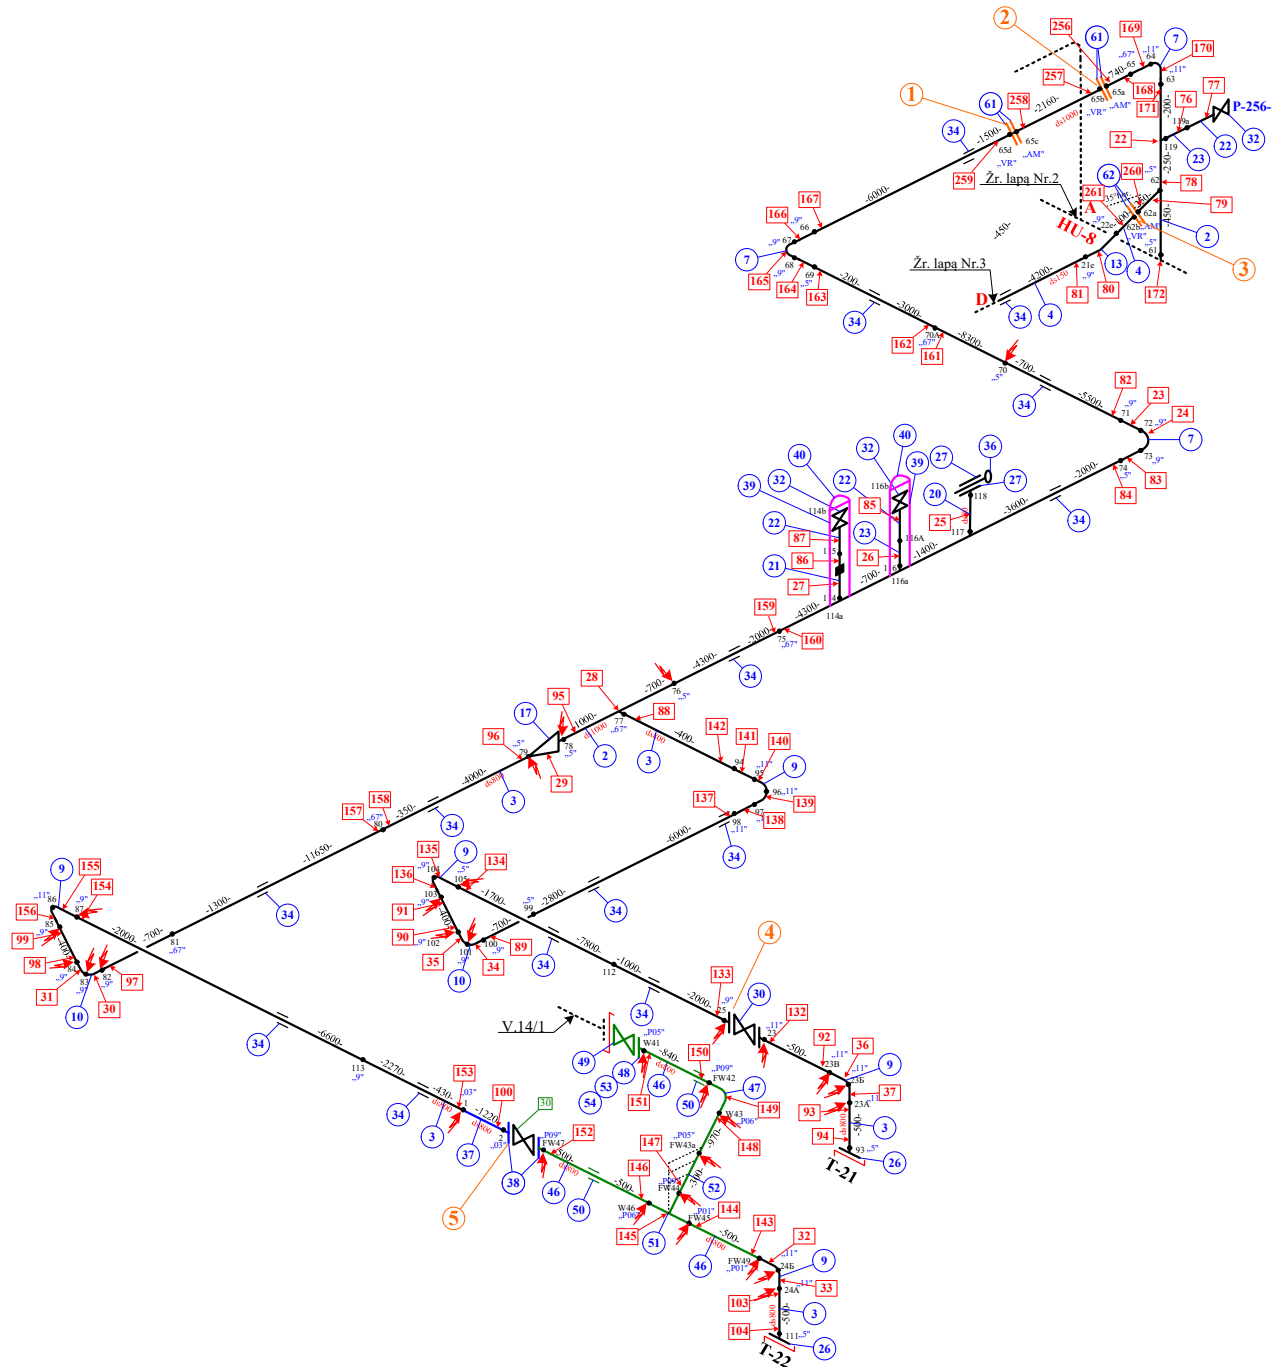


Terpē: AVD (fakelinēs dujos)  
P-0,8 bar ; t-iki 200°C ;kategorija:Ba II,Igr. I kat.

 **Prašvietimas**  
 **Flanšinio įtaiso nr.**  
 **Suvirinimo siūlė**  
 „11“ **Suvirintojo žymeklis**  
 52 **Suvirinimo siūlės numeris**  
  **Storio matavimo tškai**  
 **Vamzdyno remontas AB”Montuotojas“ 2003-04-18**  
 **Vamzdyno remontas UAB “Iremsa” 2012.05.24**  
 **Vamzdyno rekonstrukcija “CKTiS” 2012.05.28**  
 **Vamzdyno remontas UAB „POREMO“ 2022-06-11**




**V.394/2-3 iš talpos T-21, T-22, T-23, v-365/2-2 per HU-8 į žvakę D-4.**


Terpė: AVD (fakelinės dujos)  
P-0,8 bar ; t-iki 200°C ; kategorija:Ba II;Igr. I kat.

Registracijos riba

Prašvietimas

— Suvirinimo siūlė  
— Suvirintojo žymeklis  
— Suvirinimo siūlės numeris  
— 1-251 Storio matavimo taškai

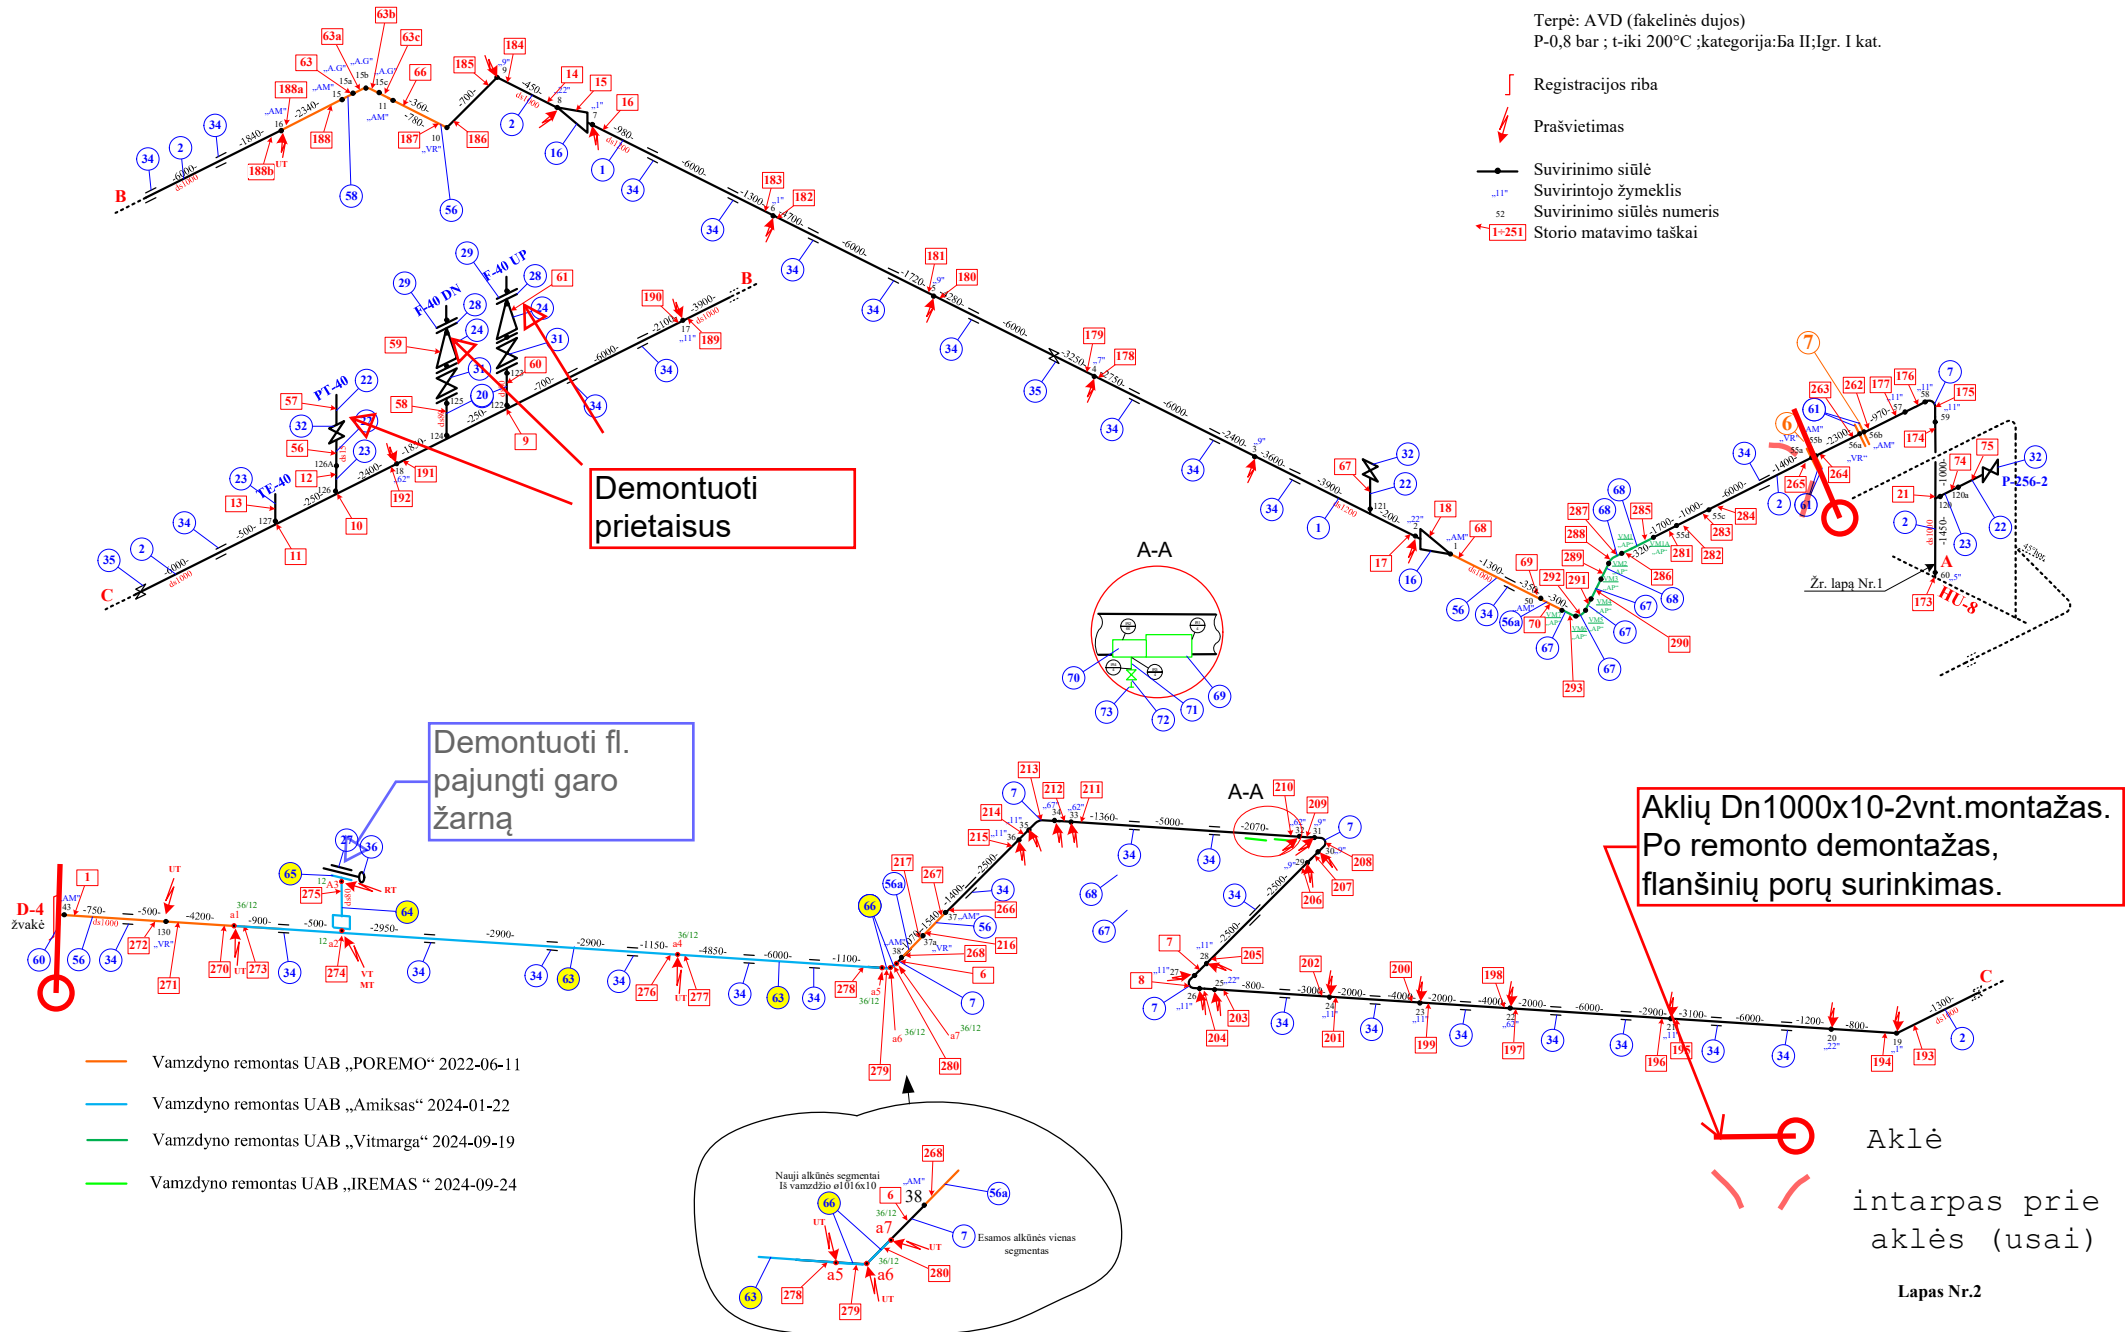

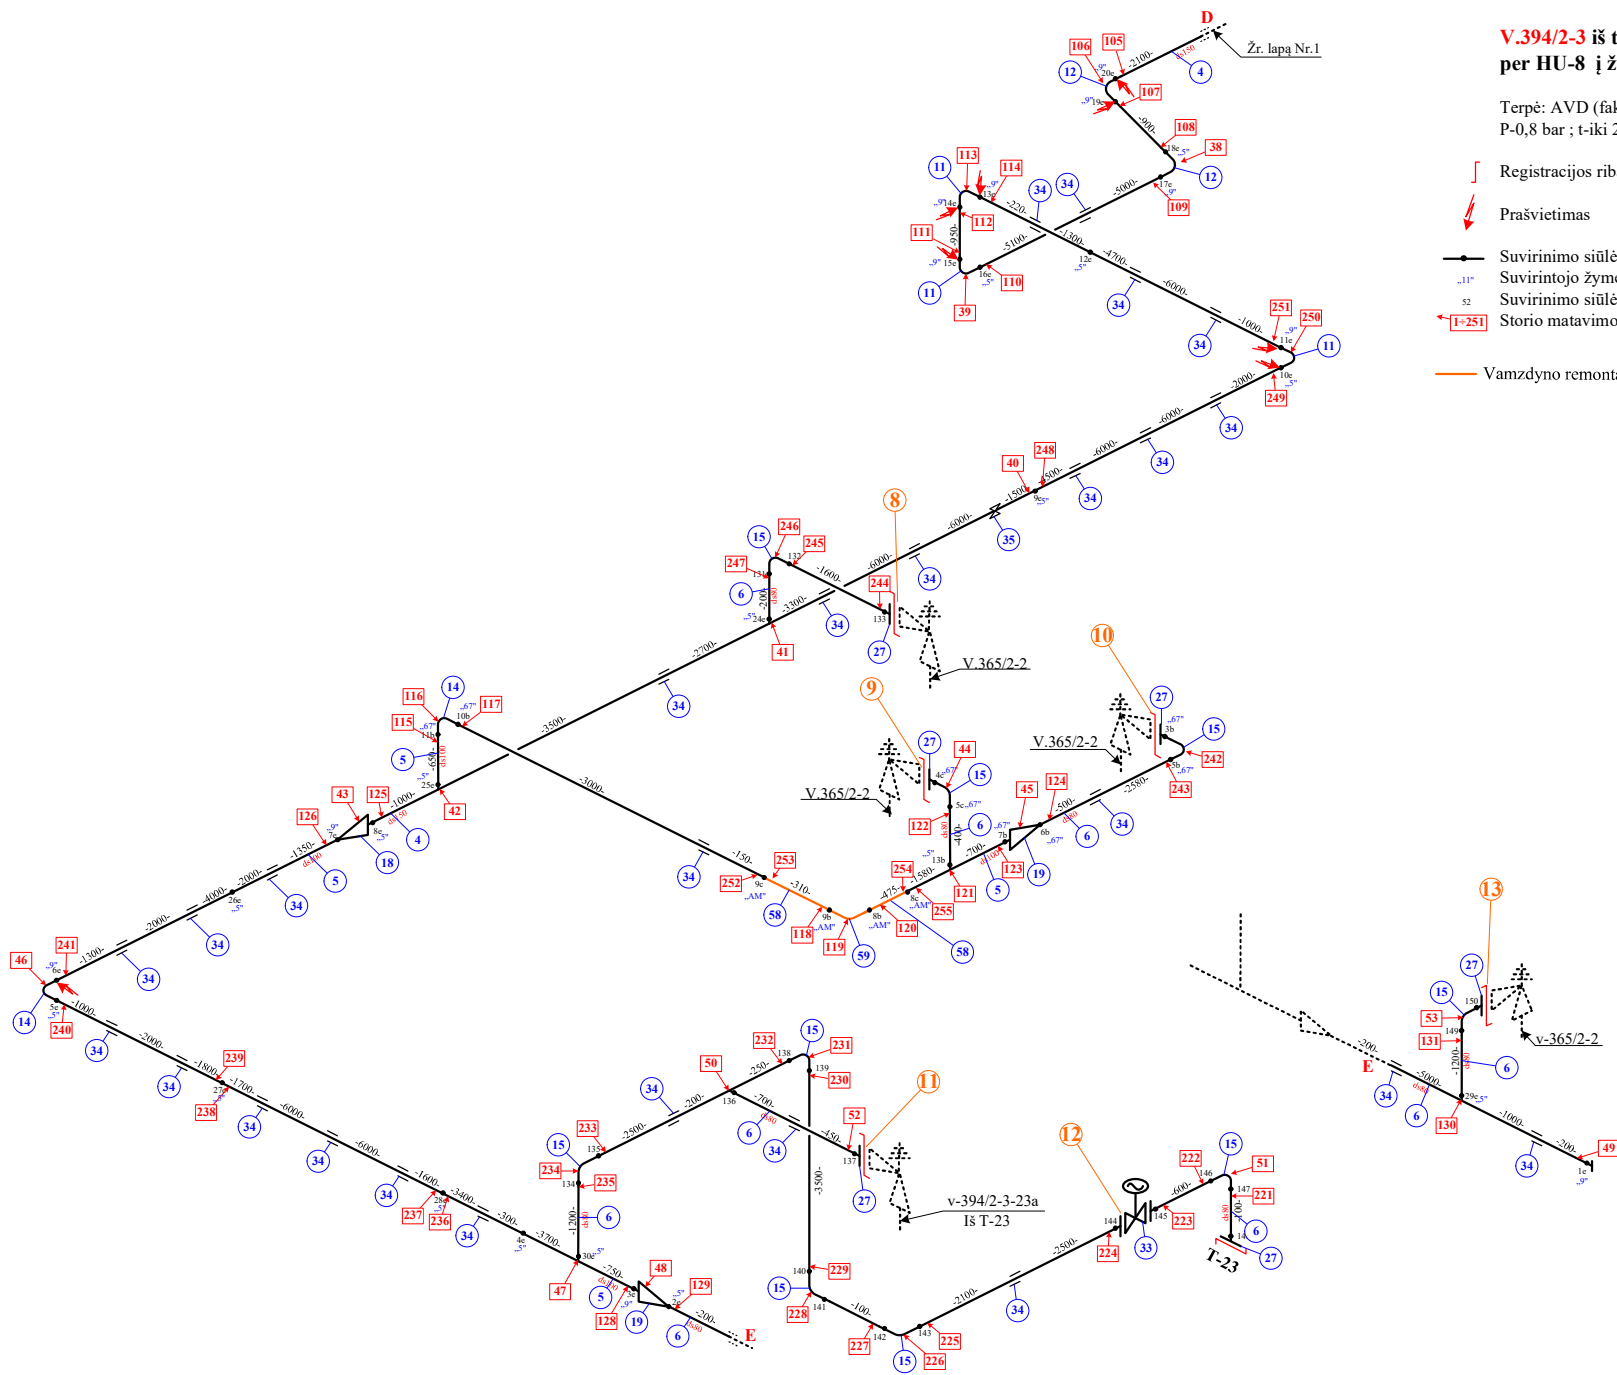

**V.394/2-3 iš talpos T-21, T-22 ,T-23 ,v-365/2-2 per HU-8 į žvakę D-4.**

Terpė: AVD (fakelinės dujos)  
P-0,8 bar ; t-iki 200°C ;kategorija:Ba II;Igr. I kat.

- Registracijos riba
- Prašvietimas
- Suvirinimo siūlė
- Suvirintojo žymeklis
- Suvirinimo siūlės numeris
- Storio matavimo taškai
- Vamzdyno remontas UAB „POREMO“ 2022-06-11