










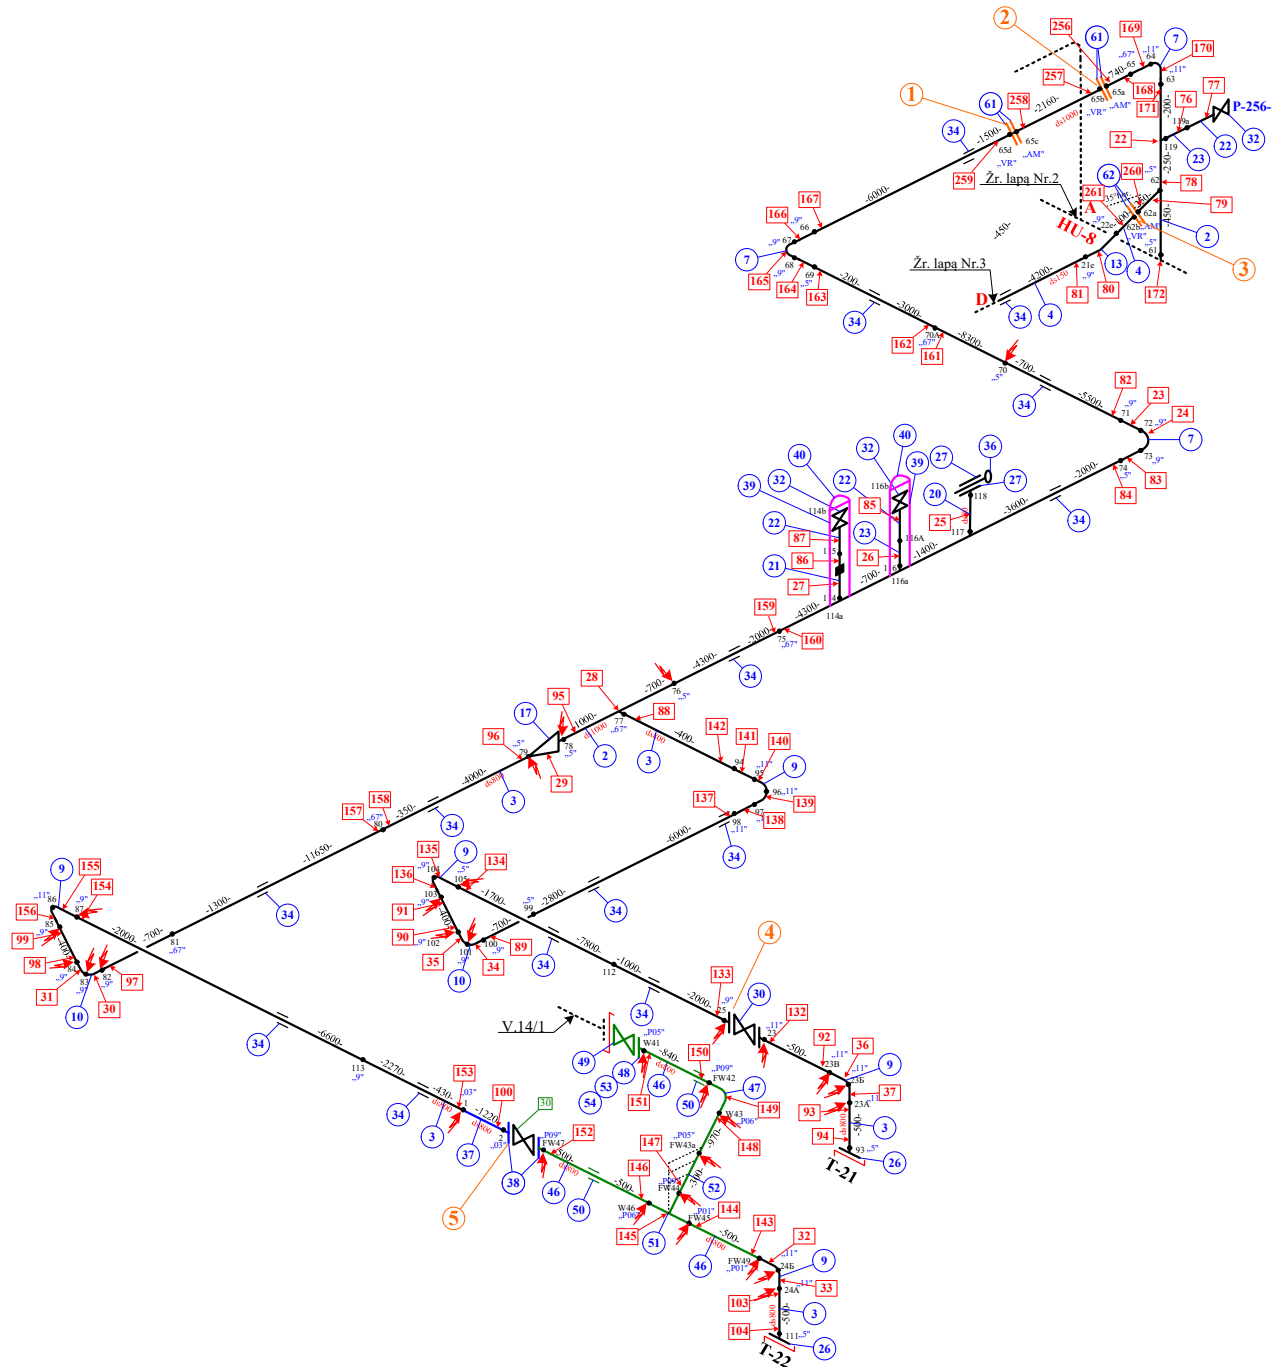


Terpē: AVD (fakelinēs dujos)
P-0,8 bar ; t-iki 200°C ;kategorija:Ba II,Igr. I kat.

 **Prašvietimas**
 **Flanšinio įtaiso nr.**
 **Suvirinimo siūlė**
 „11“ **Suvirintojo žymeklis**
 52 **Suvirinimo siūlės numeris**
  **Storio matavimo taškai**
 **Vamzdyno remontas AB”Montuotojas“ 2003-04-18**
 **Vamzdyno remontas UAB “Iremsa” 2012.05.24**
 **Vamzdyno rekonstrukcija “CKTiS” 2012.05.28**
 **Vamzdyno remontas UAB „POREMO“ 2022-06-11**




**V.394/2-3 iš talpos T-21, T-22, T-23, v-365/2-2
per HU-8 į žvakę D-4.**


Terpė: AVD (fakelinės dujos)
P-0,8 bar ; t-iki 200°C ;kategorija:Ba II;Igr. I kat.

Registracijos riba

Prašvietimas

— Suvirinimo siūlė
— Suvirintojo žymeklis
— Suvirinimo siūlės numeris
— Storio matavimo taškai

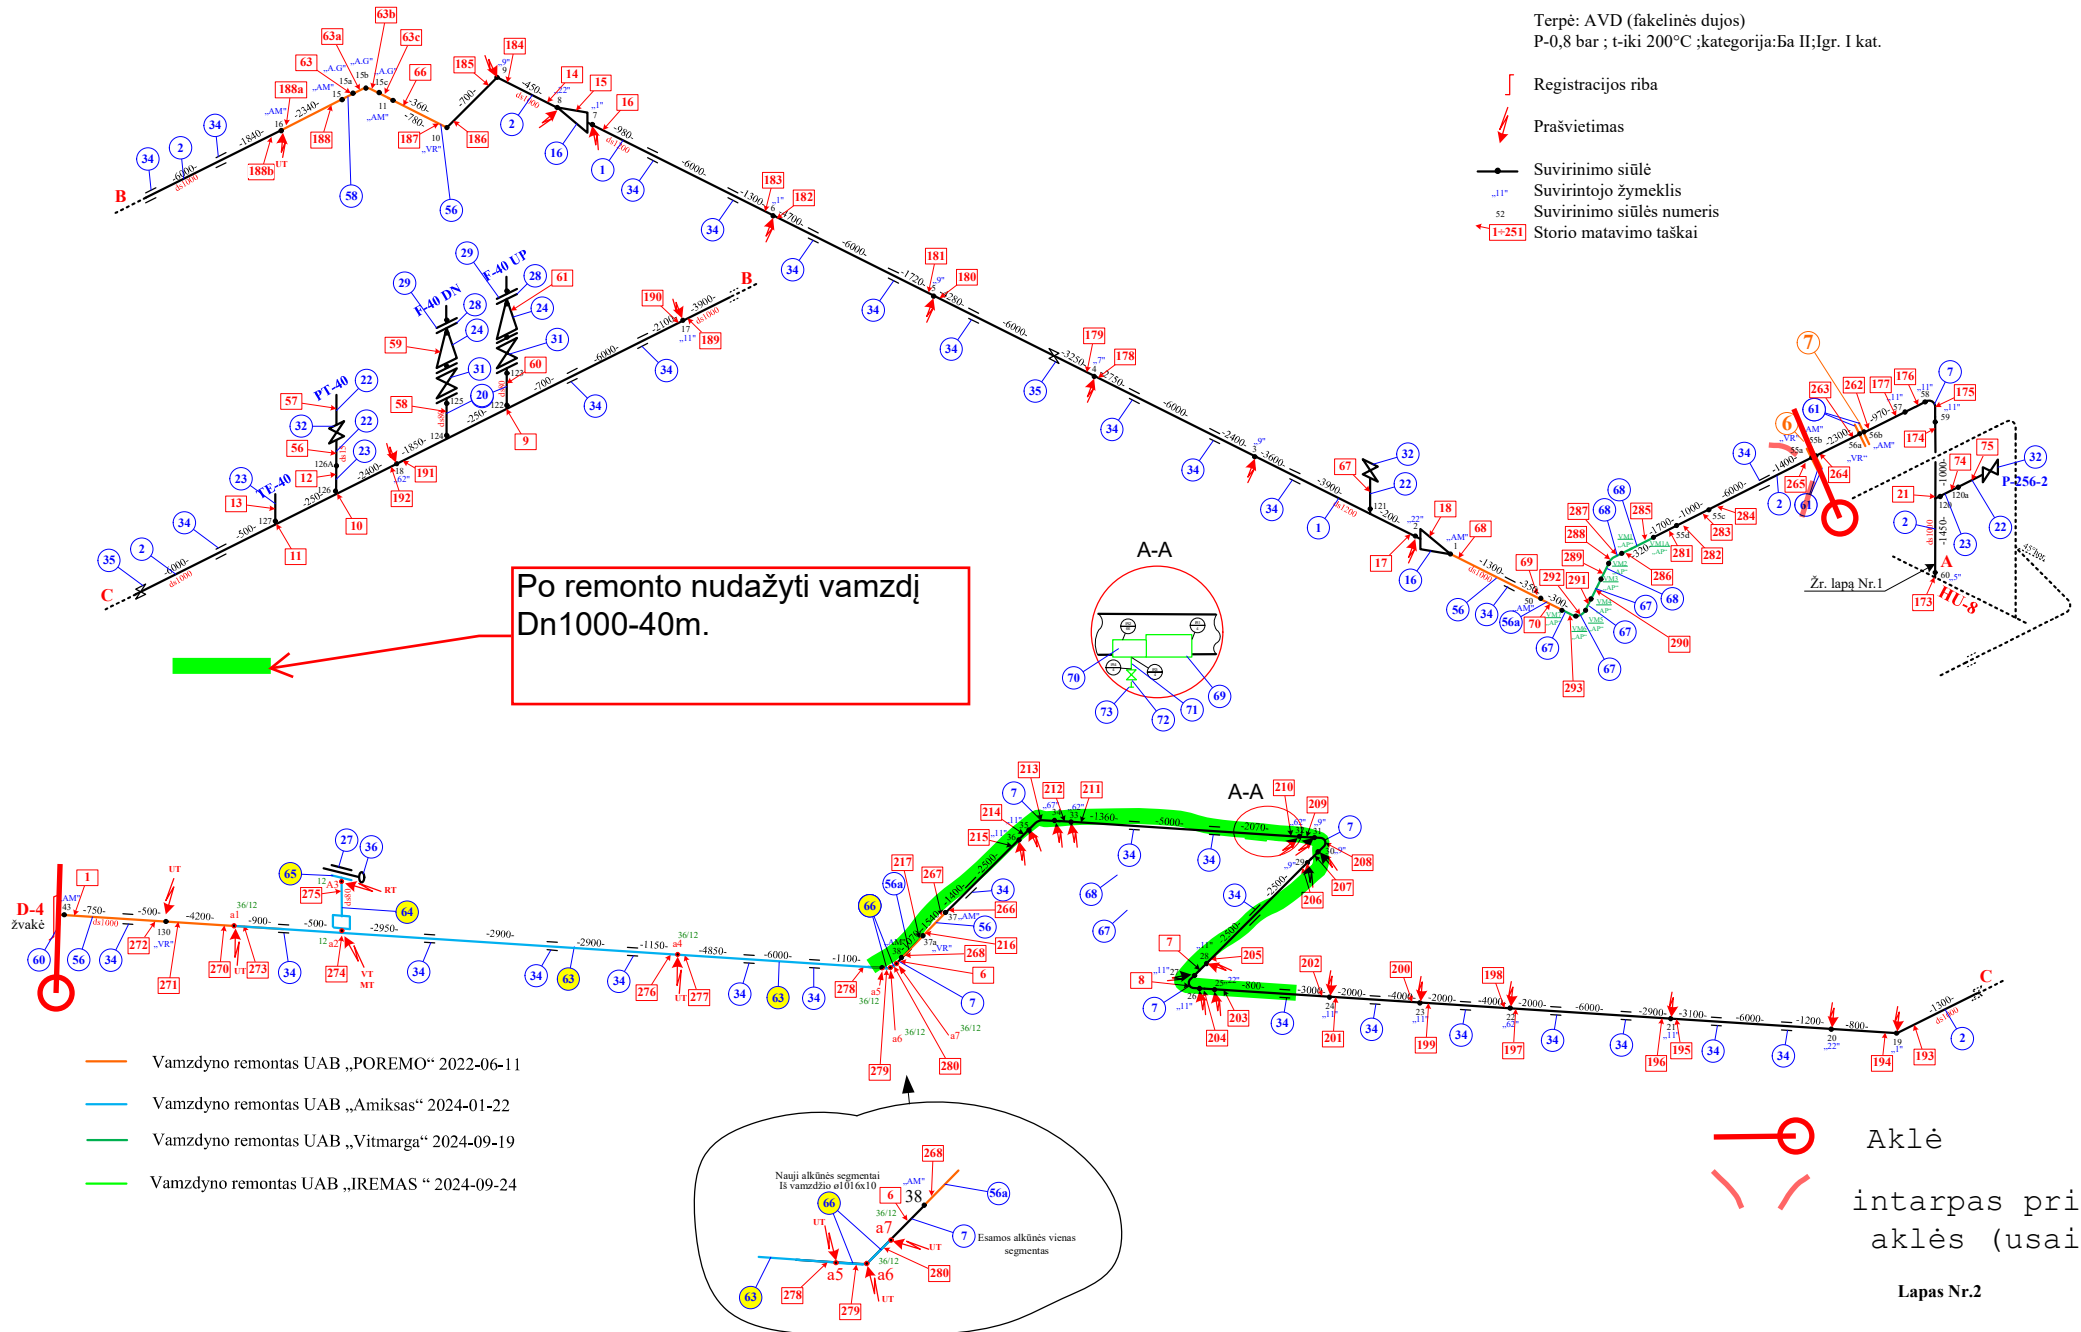

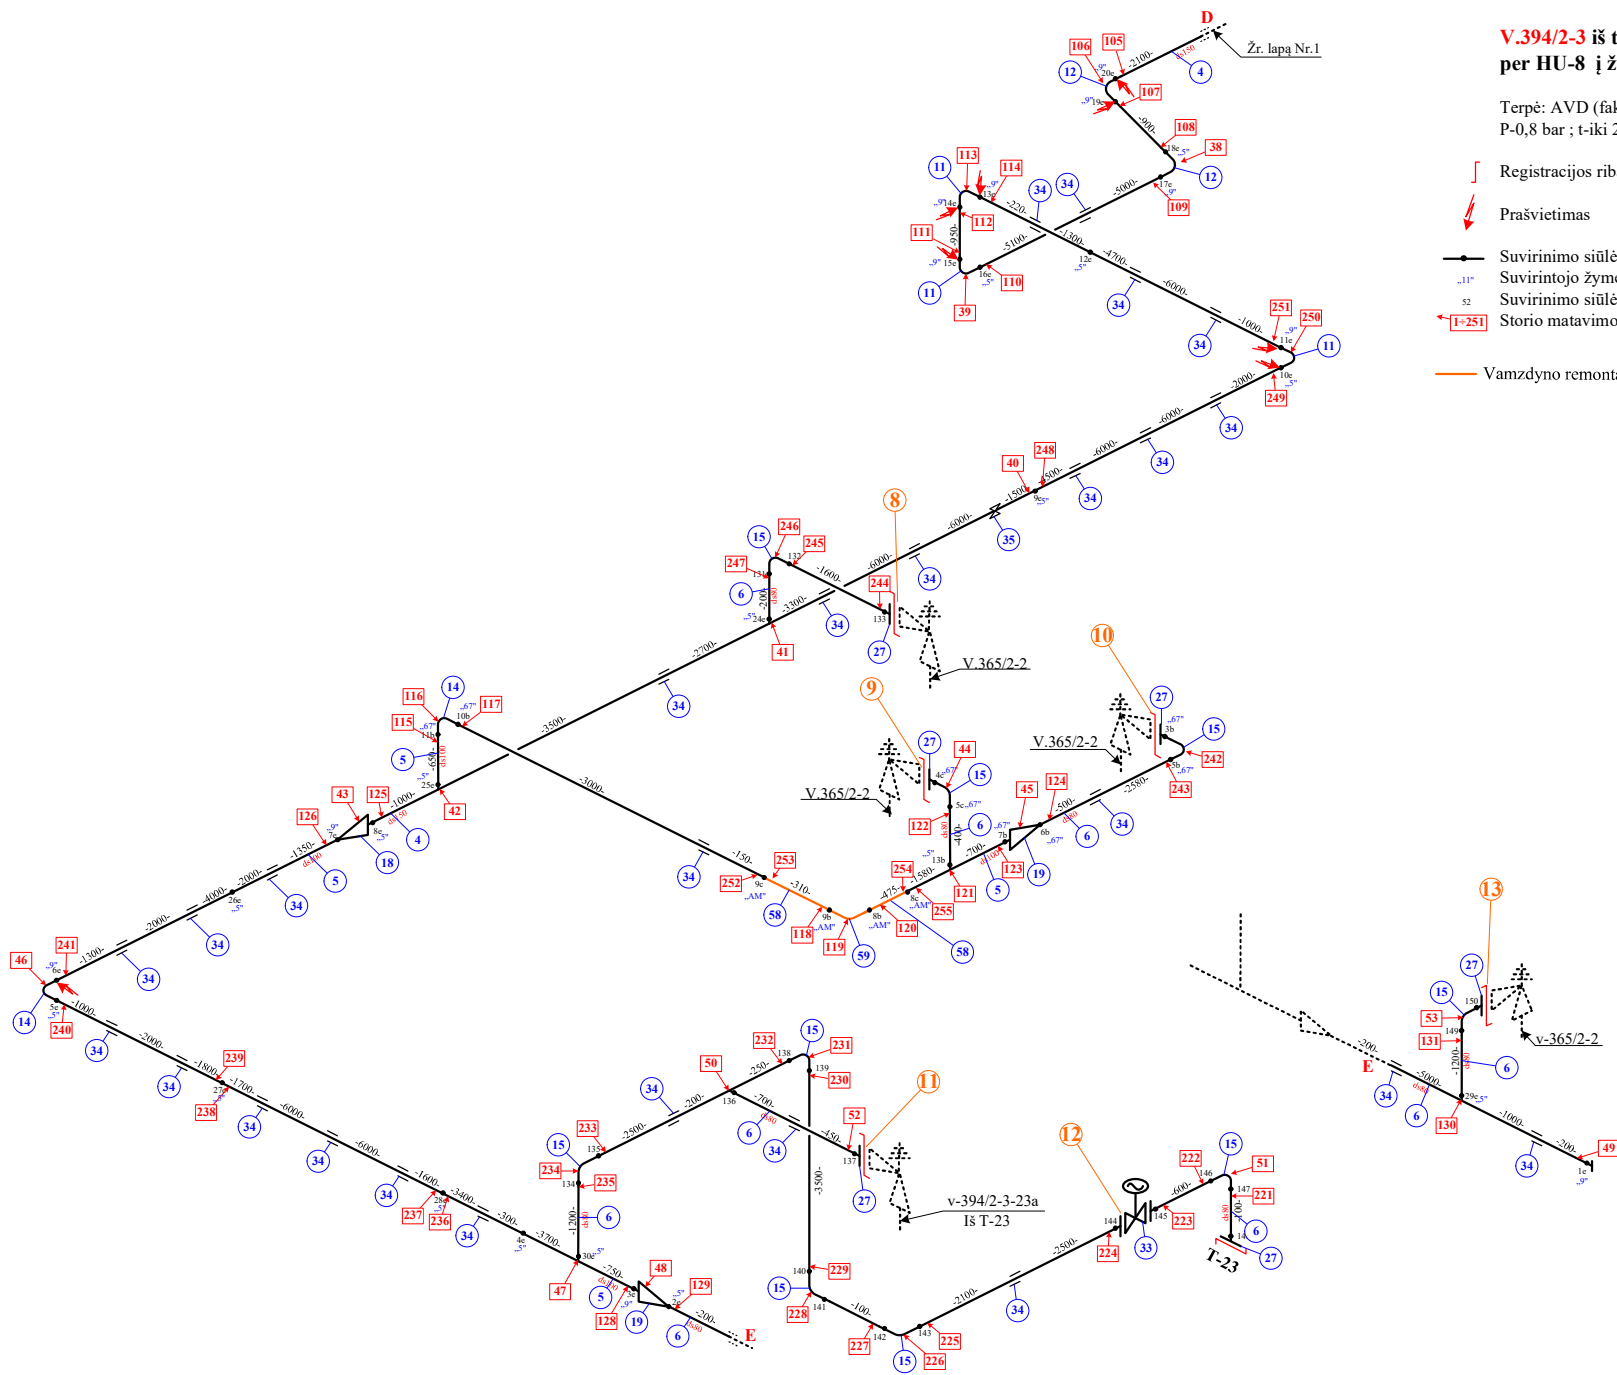

V.394/2-3 iš talpos T-21, T-22 ,T-23 ,v-365/2-2 per HU-8 į žvakę D-4.

Terpė: AVD (fakelinės dujos)
P-0,8 bar ; t-iki 200°C ;kategorija:Ba II;Igr. I kat.

- ┌ Registracijos riba
- ↓ Prašvietimas
- Suvirinimo siūlė
- 11° Suvirintojo žymeklis
- 52 Suvirinimo siūlės numeris
- ← T-251 Storio matavimo taškai
- Vamzdyno remontas UAB „POREMO“ 2022-06-11