










Terpė		Mazutas		Standartas, tech. sąlygos		-	Parametrai	P darbinis		8	V. 174/10		Gamybinis padalinys, sekcija: NPKC, Baras - 1				
				Kategorija		БВ-IV		P max		8							
Projekto numeris				Plienas		20		H.b. P		11,4	Ribos: Mazuto kolektorius estakadoje 910-10 iki kertančiosios sklendės Nr.38a					Lapas	Lapų
	Data	Vardas, pavardė	Parašas	Izoliacija		Yra		T darbinė		80							
Tikrino	-		-	Terminis apdirbimas		Ne		T max		-							
Braižė	2012.01.03	A.Lukošius	-	Apšildymas		Taip		H.b. T		-						1	35
																	




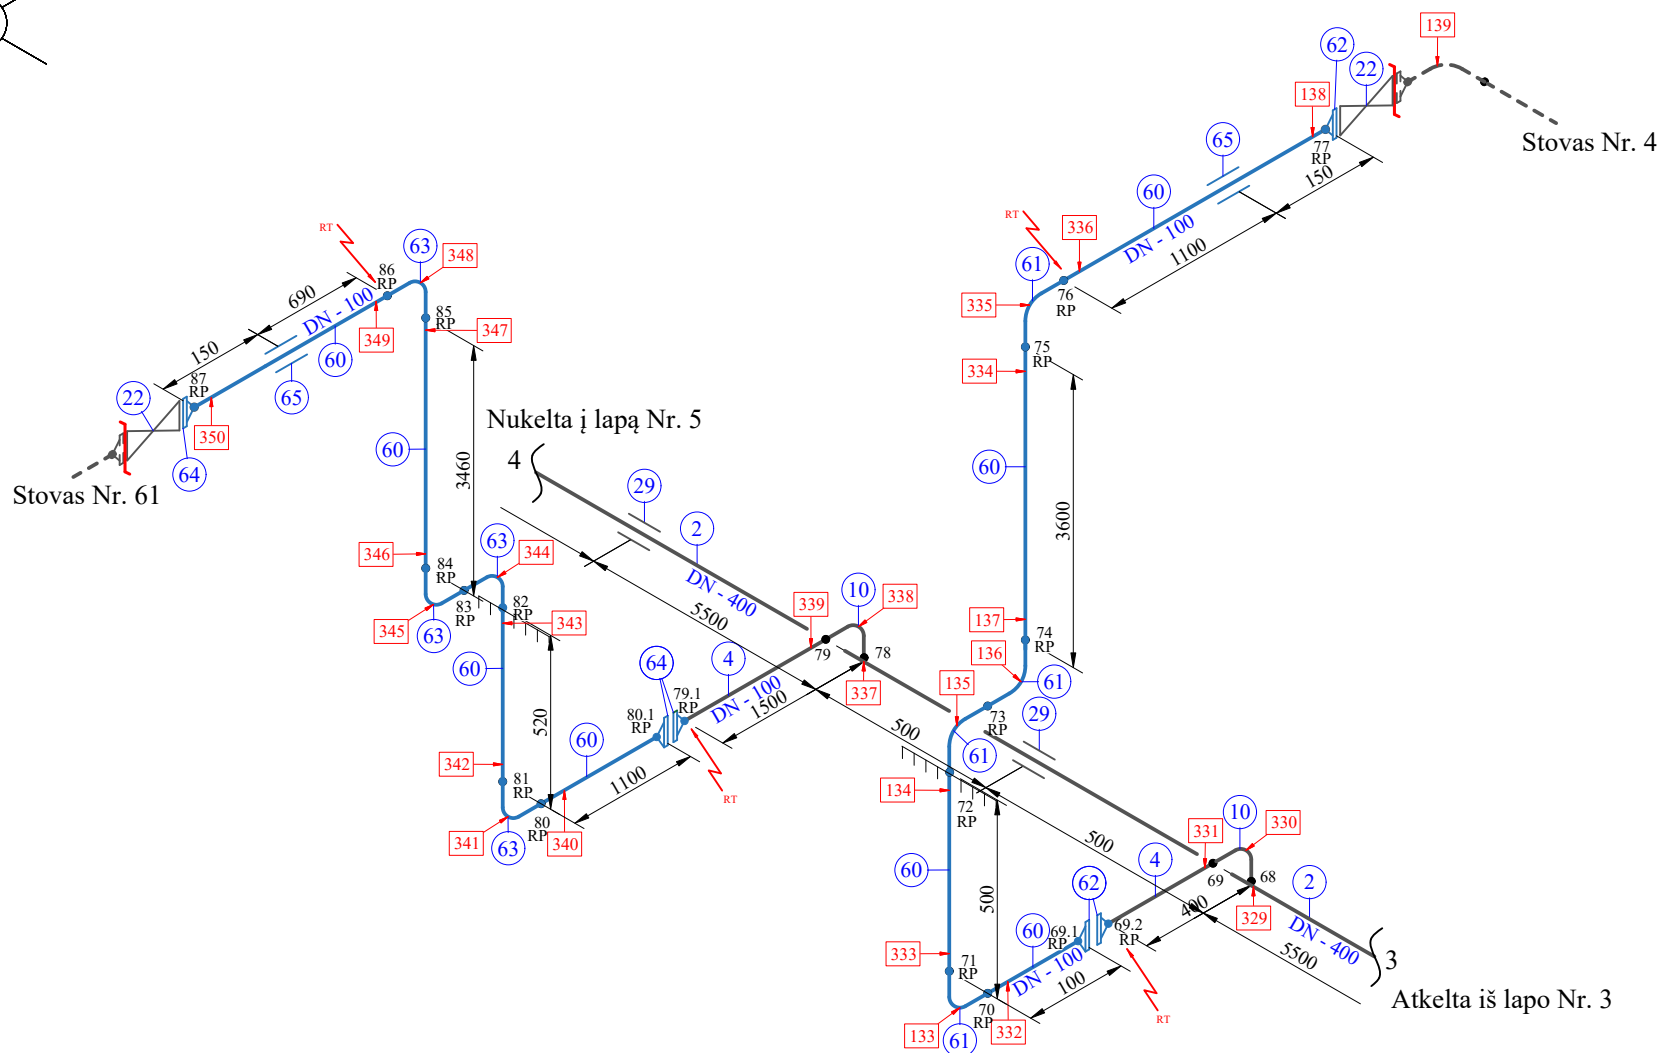
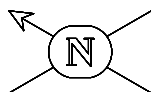
Terpė		Mazutas		Standartas, tech. sąlygos		-	Parametrai	P darbinis		bar	8	V. 174/10	Gamybinis padalinys, sekcija: NPKC, Baras - 1			
				Kategorija		БВ-IV		P max			8					
Projekto numeris				Plienas		20		H.b. P		11,4	Ribos: Mazuto kolektorius estakadoje 910-10 iki kertančiosios sklendės Nr.38a			Lapas	Lapų	
	Data	Vardas, pavardė	Parašas	Izoliacija	Yra	T darbinė		80								
Tikrino	-		-	Terminis apdirbimas	Ne	T max		-								
Braižė	2012.01.03	A.Lukošius	-	Apšildymas	Taip	H.b. T		-				2	35			

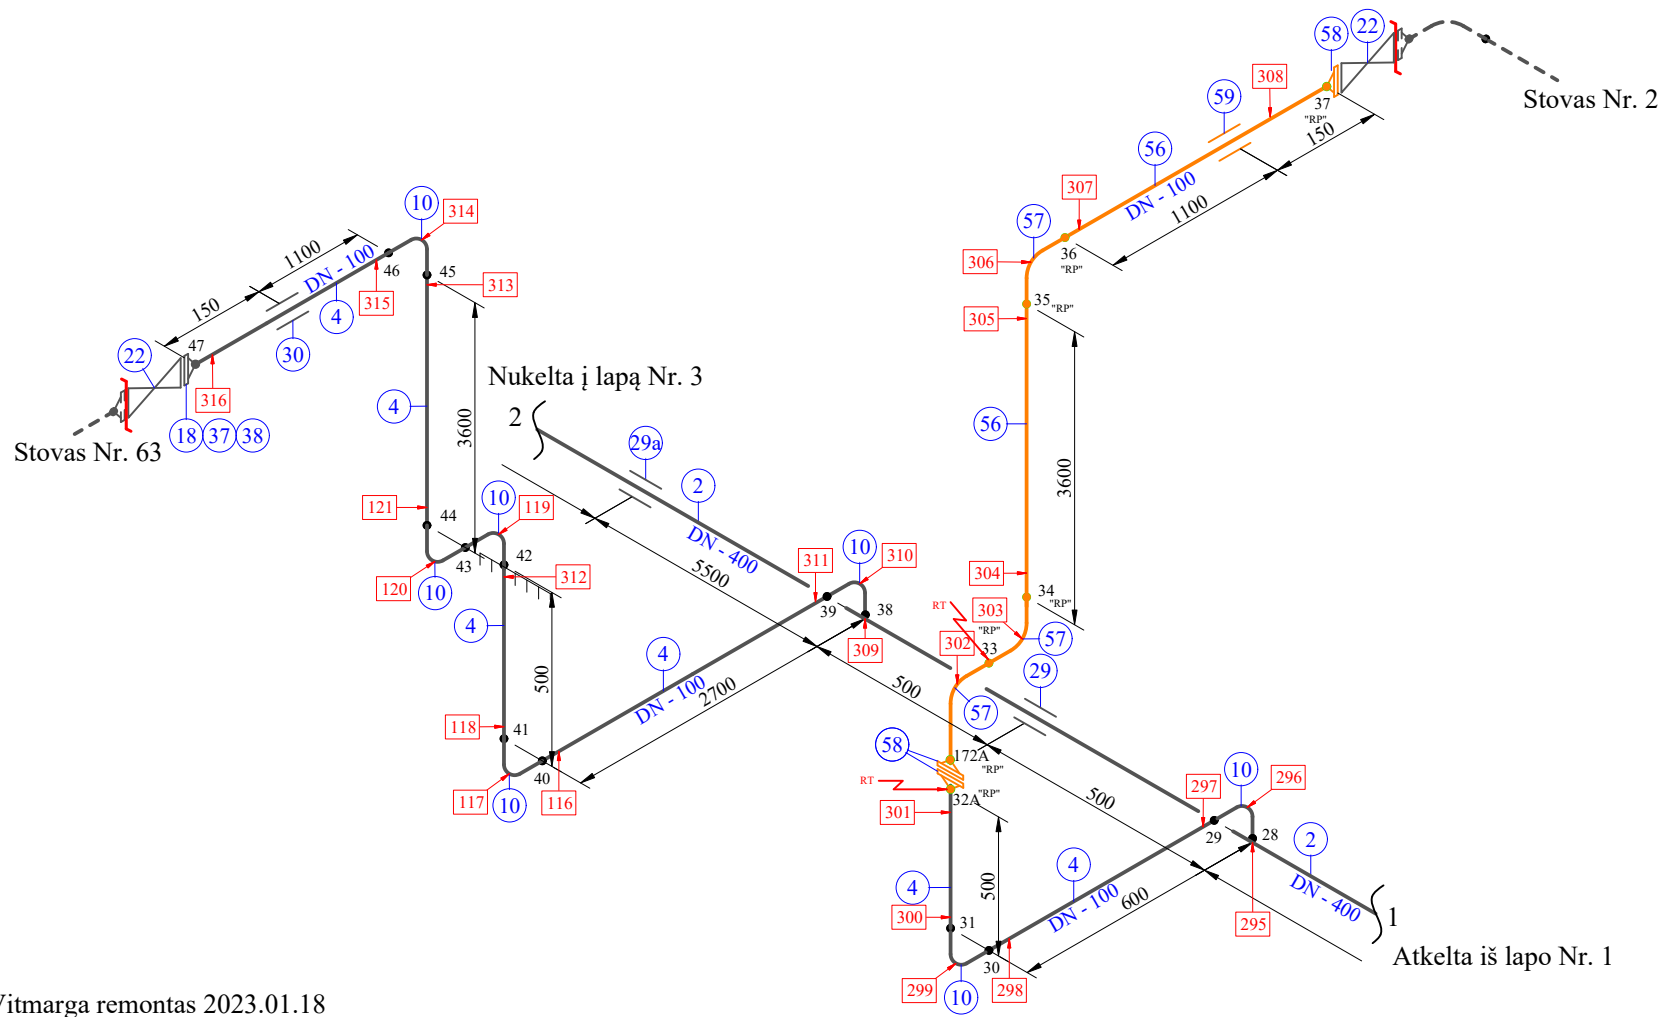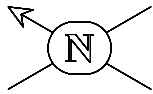

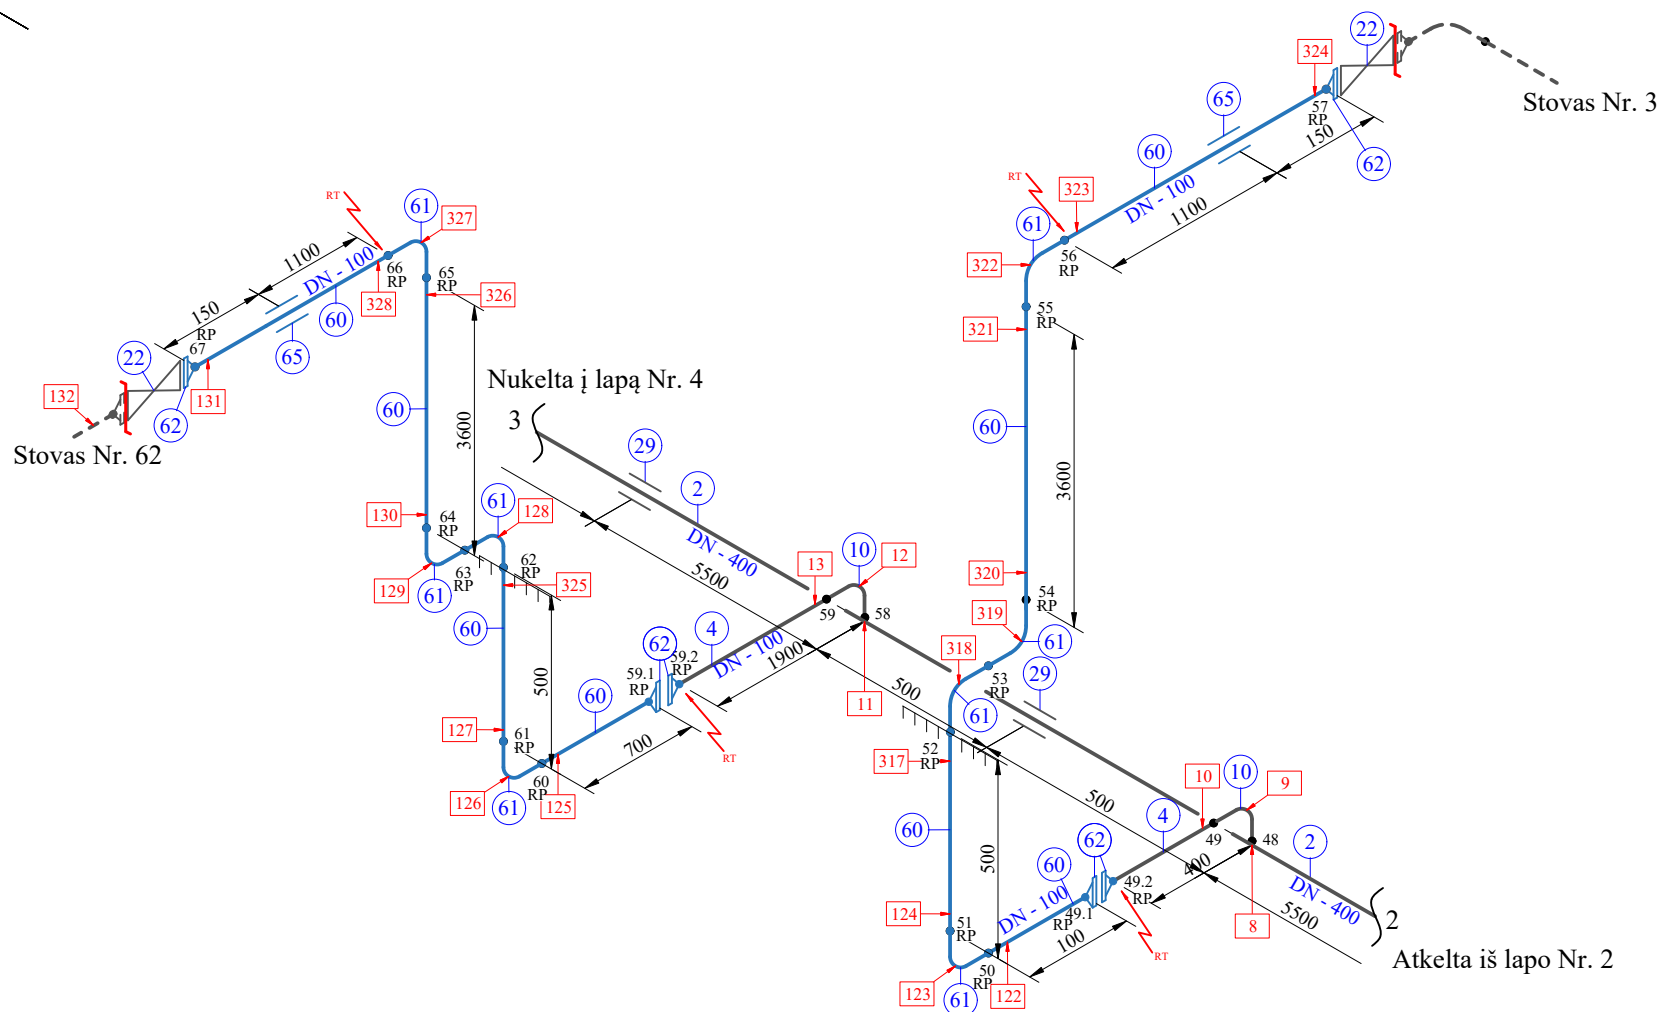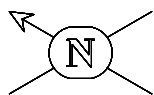
— UAB Vitmarga remontas 2023.11.08 - 2023.12.08


Terpė		Mazutas		Standartas, tech. sąlygos		-	Parametrai	P darbinis		8	V. 174/10	Gamybinis padalinys, sekcija: NPKC, Baras - 1			
				Kategorija		БВ-IV		P max		8					
Projekto numeris				Plienas		20		H.b. P		11,4					
	Data	Vardas, pavardė	Parašas	Izoliacija	Yra	T darbinė		80	Ribos: Mazuto kolektorius estakadoje 910-10 iki kertančiosios sklendės Nr.38a	Lapas	Lapų				
Tikrino	-		-	Terminis apdirbimas	Ne	T max		-							
Braižė	2012.01.03	A.Lukošius	-	Apšildymas	Taip	H.b. T		-							









— UAB Vitmarga remontas 2023.11.08 - 2023.12.08

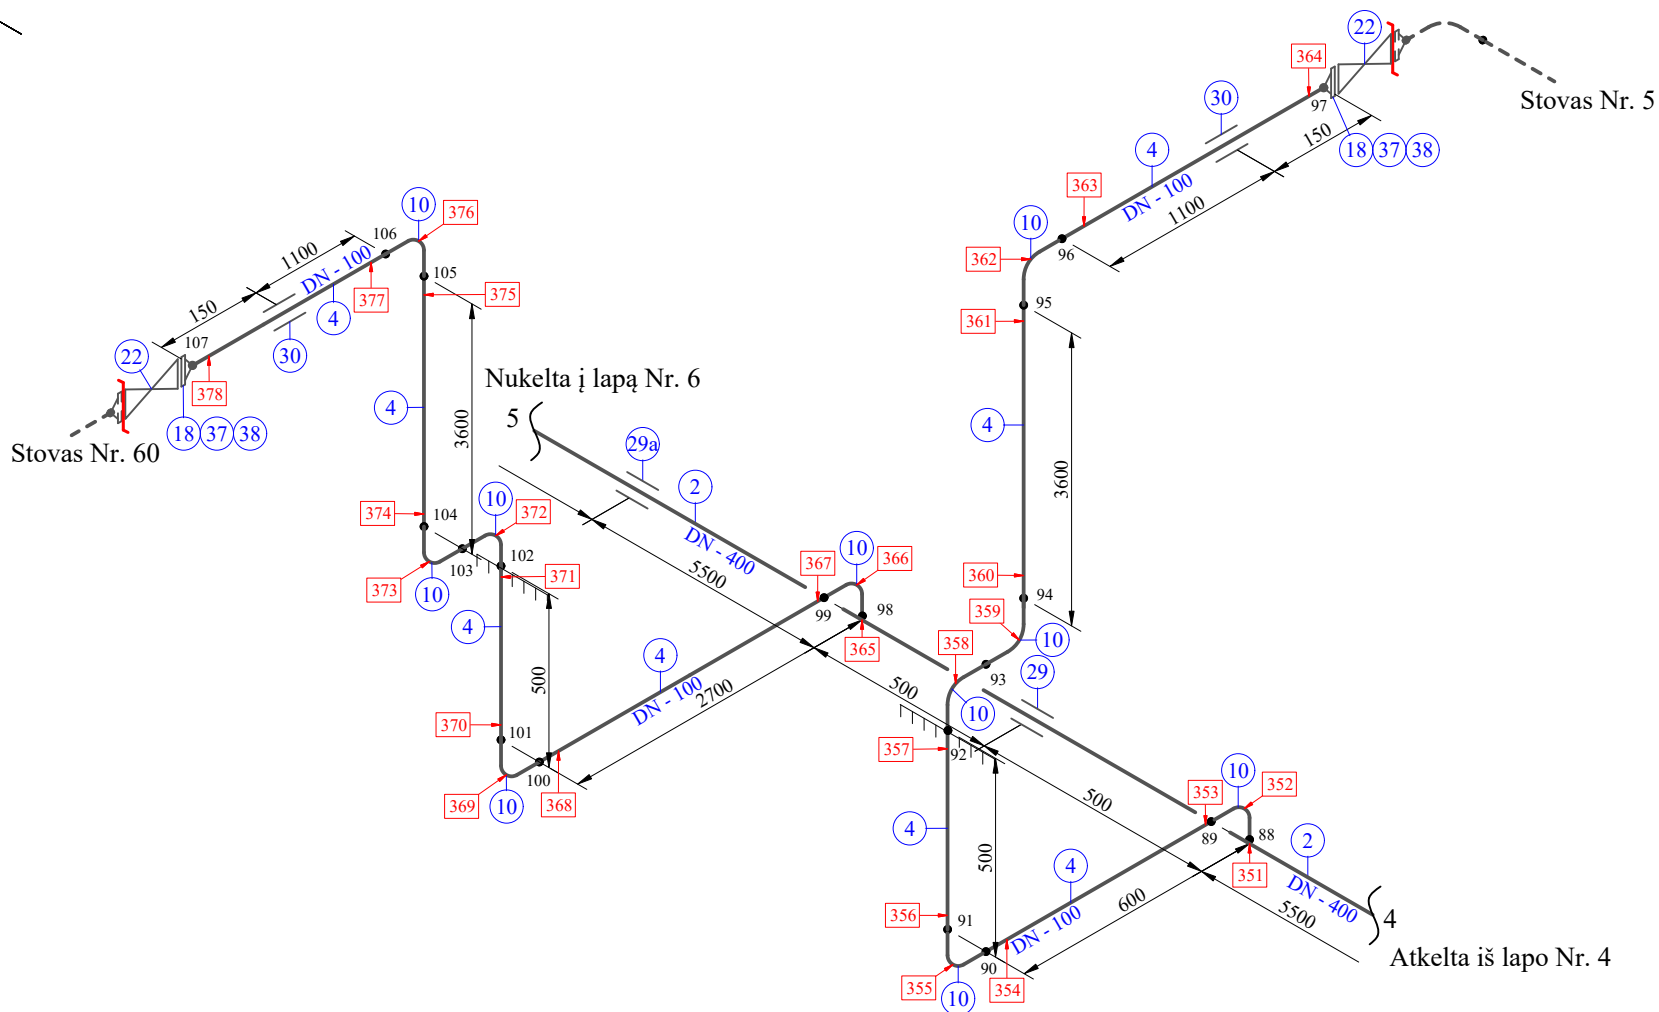
Terpė		Mazutas		Standartas, tech. sąlygos		-	Parametrai	P darbinis		8	V. 174/10	Gamybinis padalinys, sekcija: NPKC, Baras - 1			
				Kategorija		БВ-IV		P max		8					
Projekto numeris				Plėnias		20		H.b. P		11,4					
	Data	Vardas, pavardė	Parašas	Izoliacija	Yra	T darbinė		80	Ribos: Mazuto kolektorius estakadoje 910-10 iki kertančiosios sklendės Nr.38a	Lapas	Lapų				
Tikrino	-		-	Terminis apdirbimas	Ne	T max		-		4	35				
Braižė	2012.01.03	A.Lukošius	-	Apšildymas	Taip	H.b. T		-							
											</				





Terpė		Mazutas		Standartas, tech. sąlygos	-	Parametrai	P darbinis	8	V. 174/10	Gamybinis padalinys, sekcija: NPKC, Baras - 1			
		-		Kategorija	ББ-IV		P max	8		Ribos: Mazuto kolektorius estakadoje 910-10 iki kertančiosios sklendės Nr.38a	Lapas	Lapų	
Projekto numeris		-		Plienas	20		H.b. P	11,4					
	Data	Vardas, pavardė	Parašas	Izoliacija	Yra		T darbinė	80	Ribos: Mazuto kolektorius estakadoje 910-10 iki kertančiosios sklendės Nr.38a	5	35		
Tikrino	-		-	Terminis apdirbimas	Ne		T max	-					
Braižė	2012.01.03	A.Lukošius	-	Apšildymas	Taip		H.b. T	-					
													

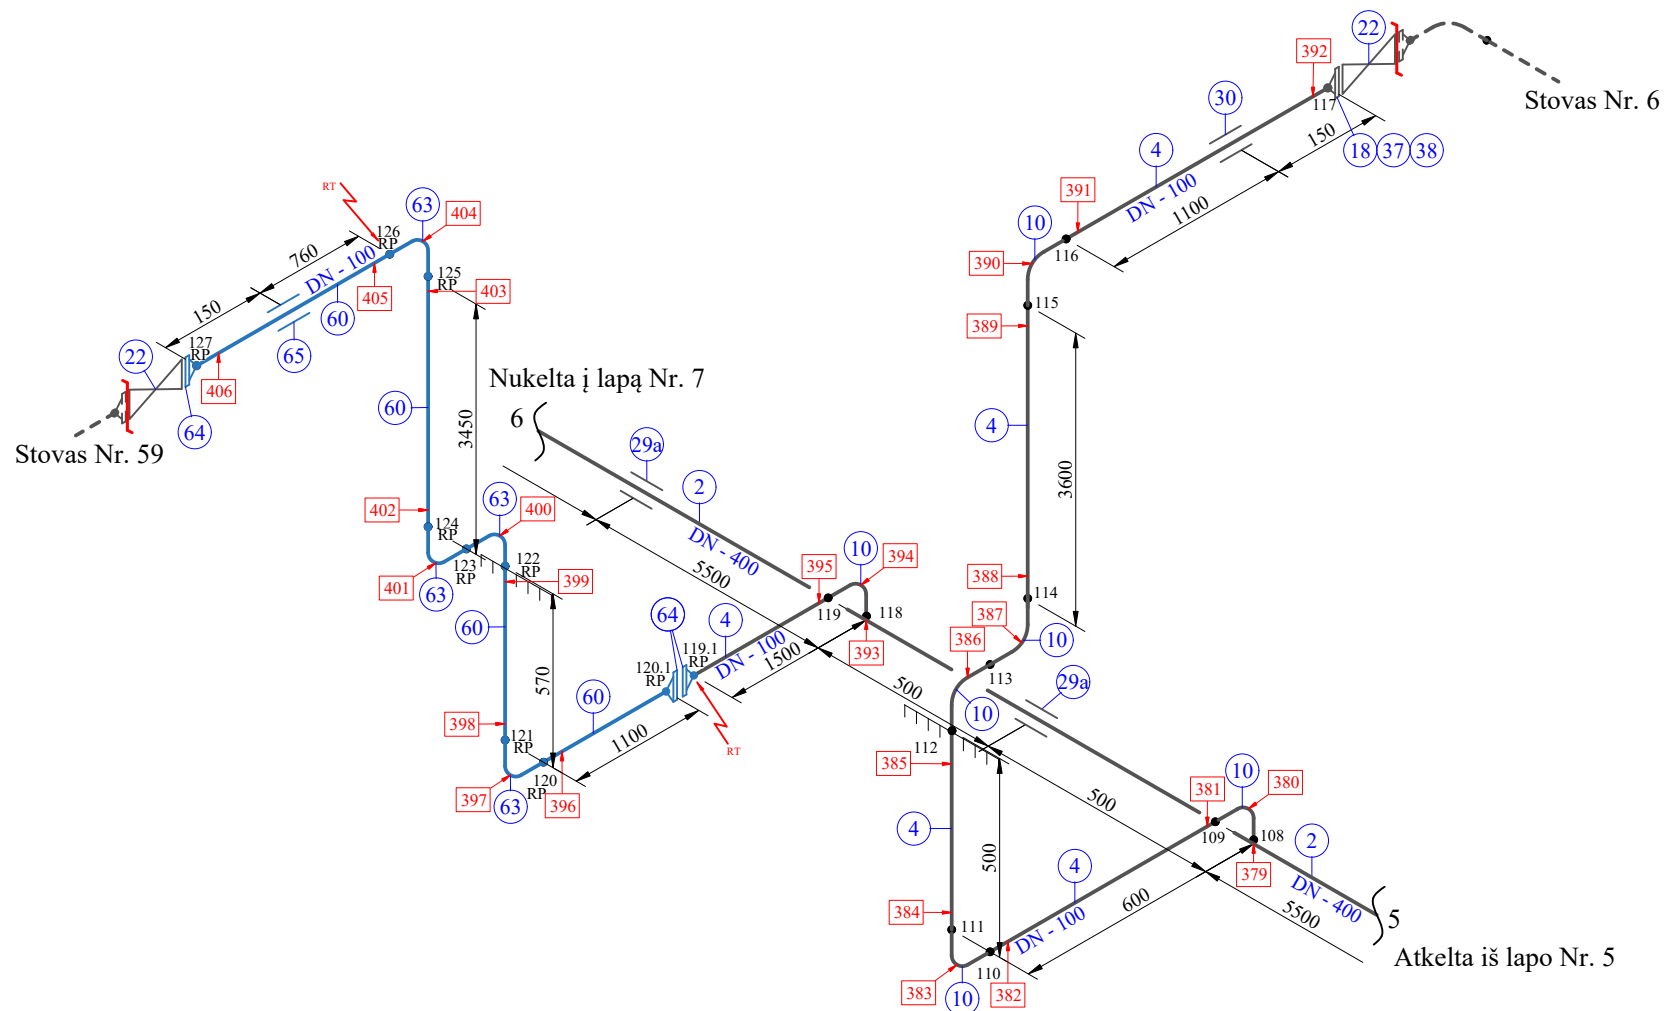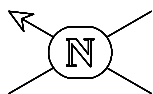



— UAB Vitmarga remontas 2023.11.08 - 2023.12.08



Terpė		Mazutas		Standartas, tech. sąlygos		-	Parametrai	P darbinis		8	V. 174/10	Gamybinis padalinys, sekcija: NPKC, Baras - 1					
		-		Kategorija		БВ-IV		P max								bar	8
Projekto numeris		-		Plienas		20		H.b. P									
	Data	Vardas, pavardė	Parašas	Izoliacija	Yra				T darbinė		°C	80	Ribos: Mazuto kolektorius estakadoje 910-10 iki kертančiosios sklendės Nr.38a	Lapas		Lapų	
Tikrino	-		-	Terminis apdirbimas	Ne				T max								-
Braižė	2012.01.03	A.Lukošius	-	Apšildymas	Taip				H.b. T					-			

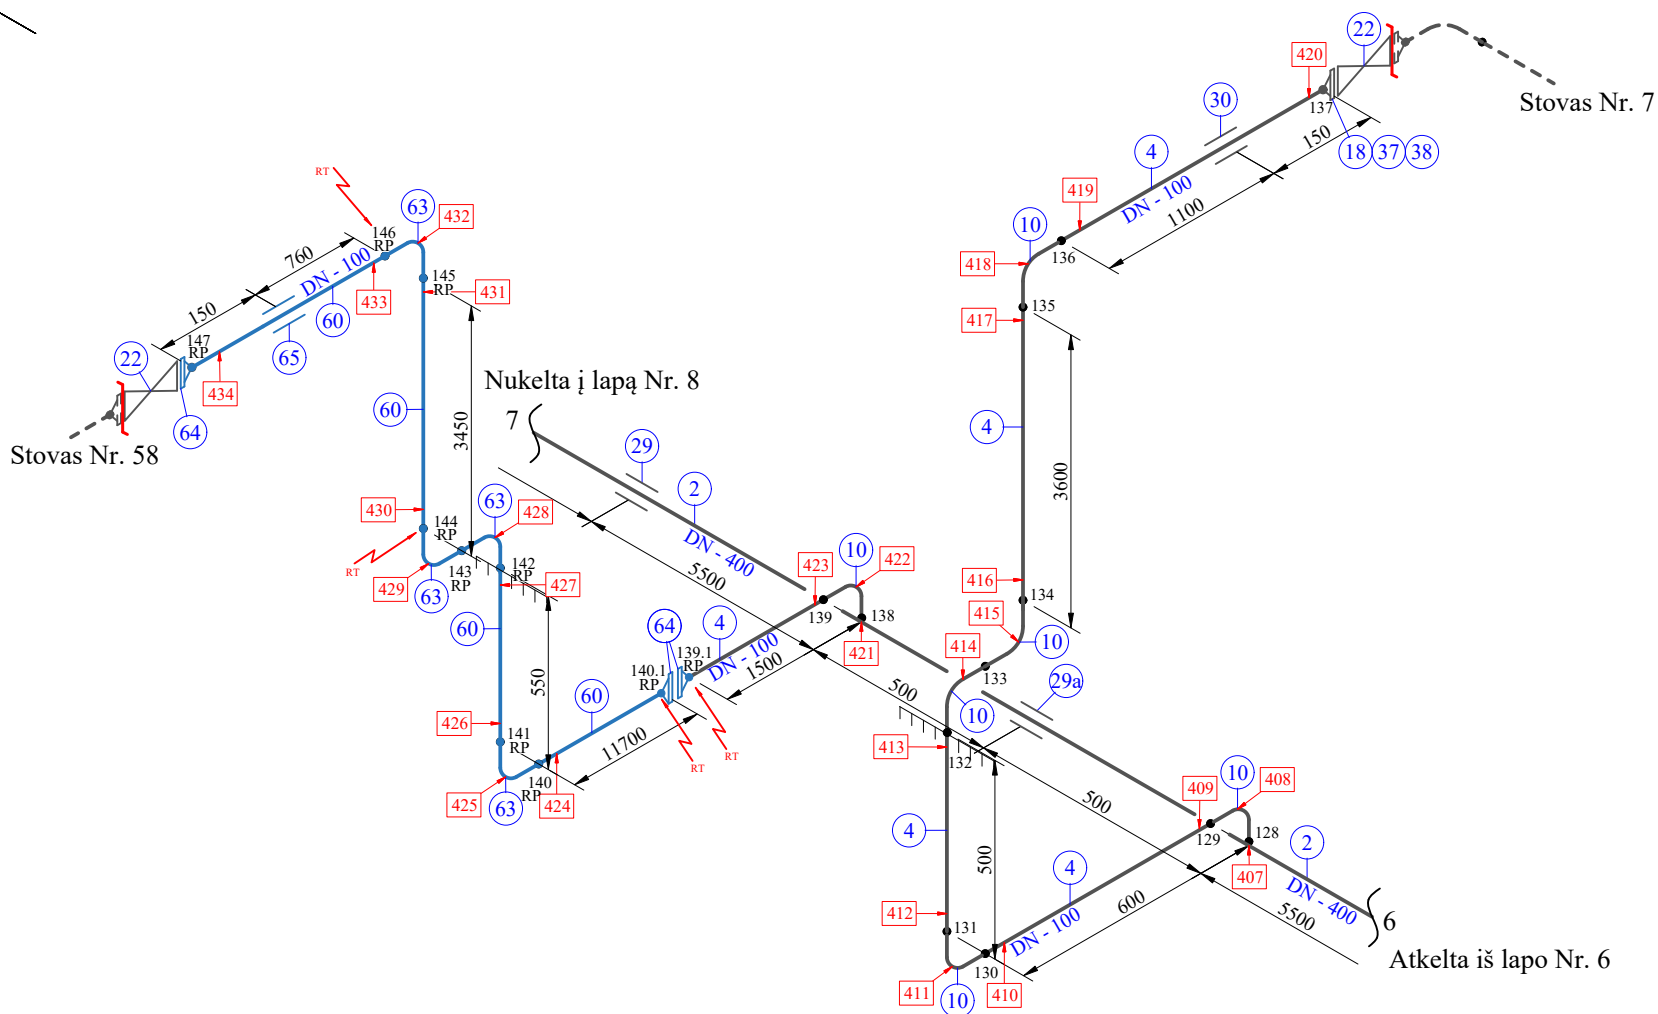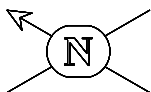





Terpė		Mazutas		Standartas, tech. sąlygos		-	Parametrai	P darbinis		8	V. 174/10	Gamybinis padalinys, sekcija: NPKC, Baras - 1						
				Kategorija		БВ-IV		P max								bar	8	
Projekto numeris				Plienas		20		H.b. P										11,4
	Data	Vardas, pavardė	Parašas	Izoliacija	Yra				T darbinė		°C	80	Ribos: Mazuto kolektorius estakadoje 910-10 iki kertančiosios sklendės Nr.38a			Lapas	Lapų	
Tikrino	-		-	Terminis apdirbimas	Ne				T max									
Braižė	2012.01.03	A.Lukošius	-	Apšildymas	Taip				H.b. T									-
										-		7	35					



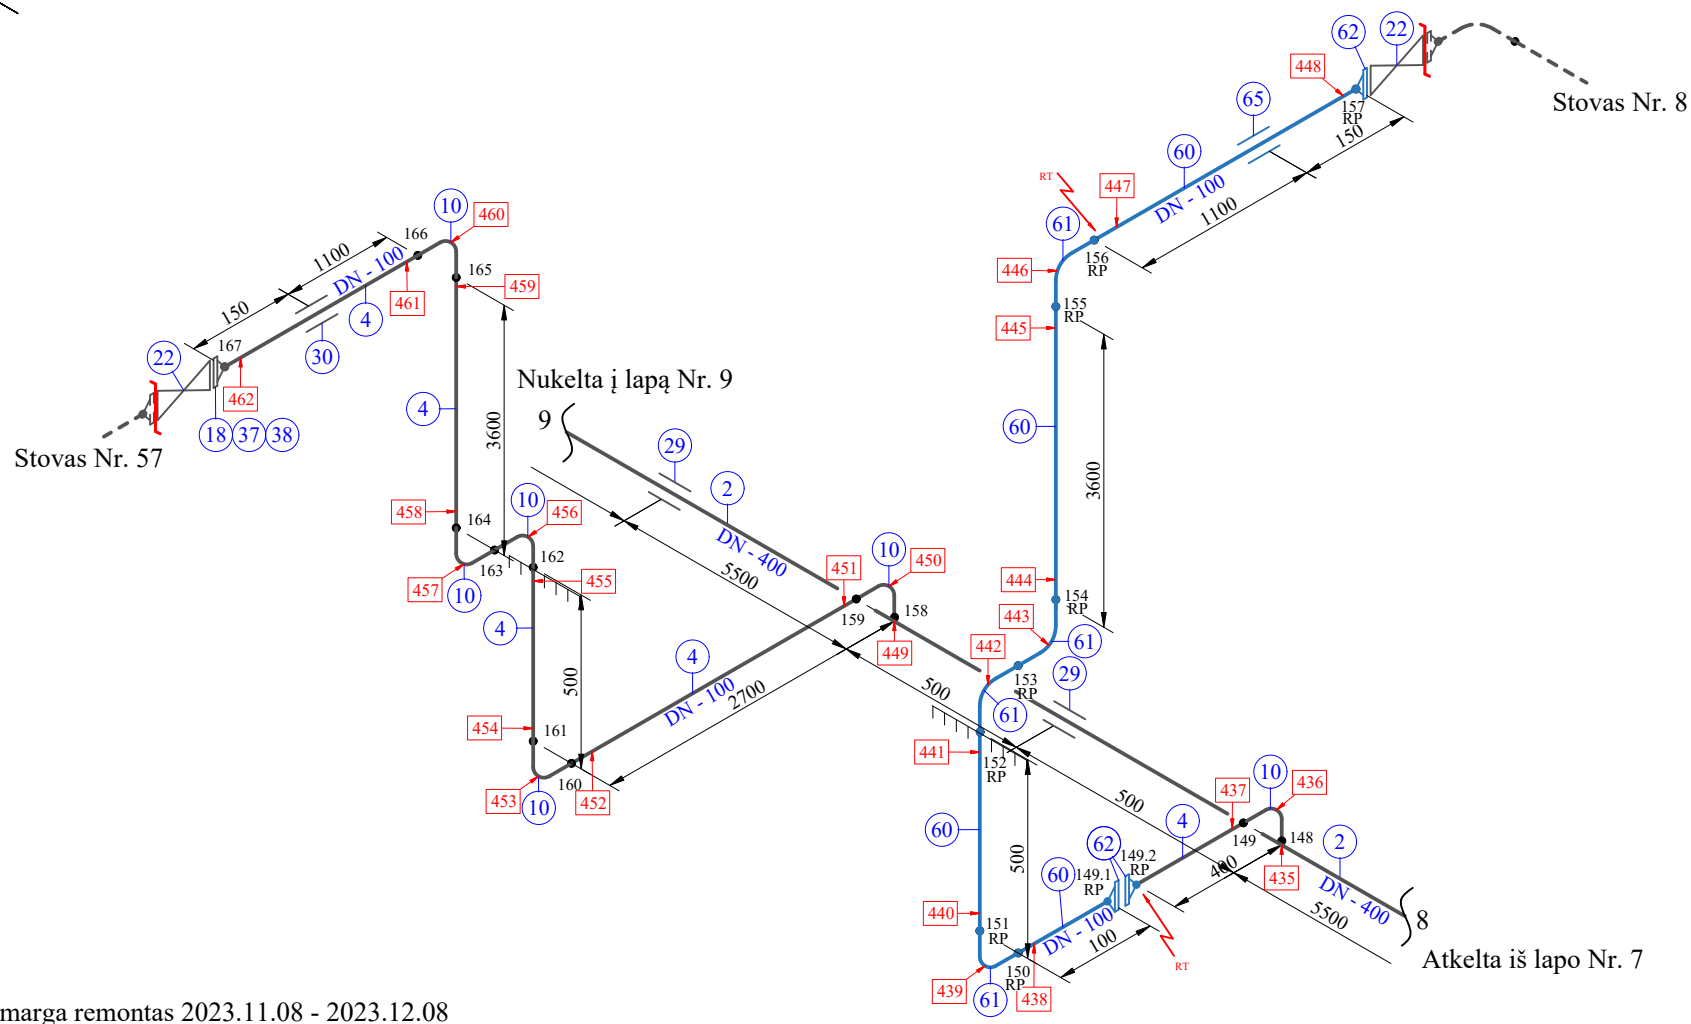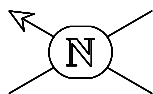






 
Terpė		Mazutas		Standartas, tech. sąlygos		-	Parametrai	P darbinis		8	V. 174/10		Gamybinis padalinys, sekcija: NPKC, Baras - 1						
		-		Kategorija		БВ-IV		P max									bar	8	
Projekto numeris		-		Plienas		20		H.b. P										11,4	
	Data	Vardas, pavardė	Parašas	Izoliacija	Yra				T darbinė		°C	Ribos: Mazuto kolektorius estakadoje 910-10 iki kertančiosios sklendės Nr.38a		Lapas	Lapų				
Tikrino	-		-	Terminis apdirbimas	Ne				T max								80		
Braižė	2012.01.03	A.Lukošius	-	Apšildymas	Taip				H.b. T					-					
											-		8	35					

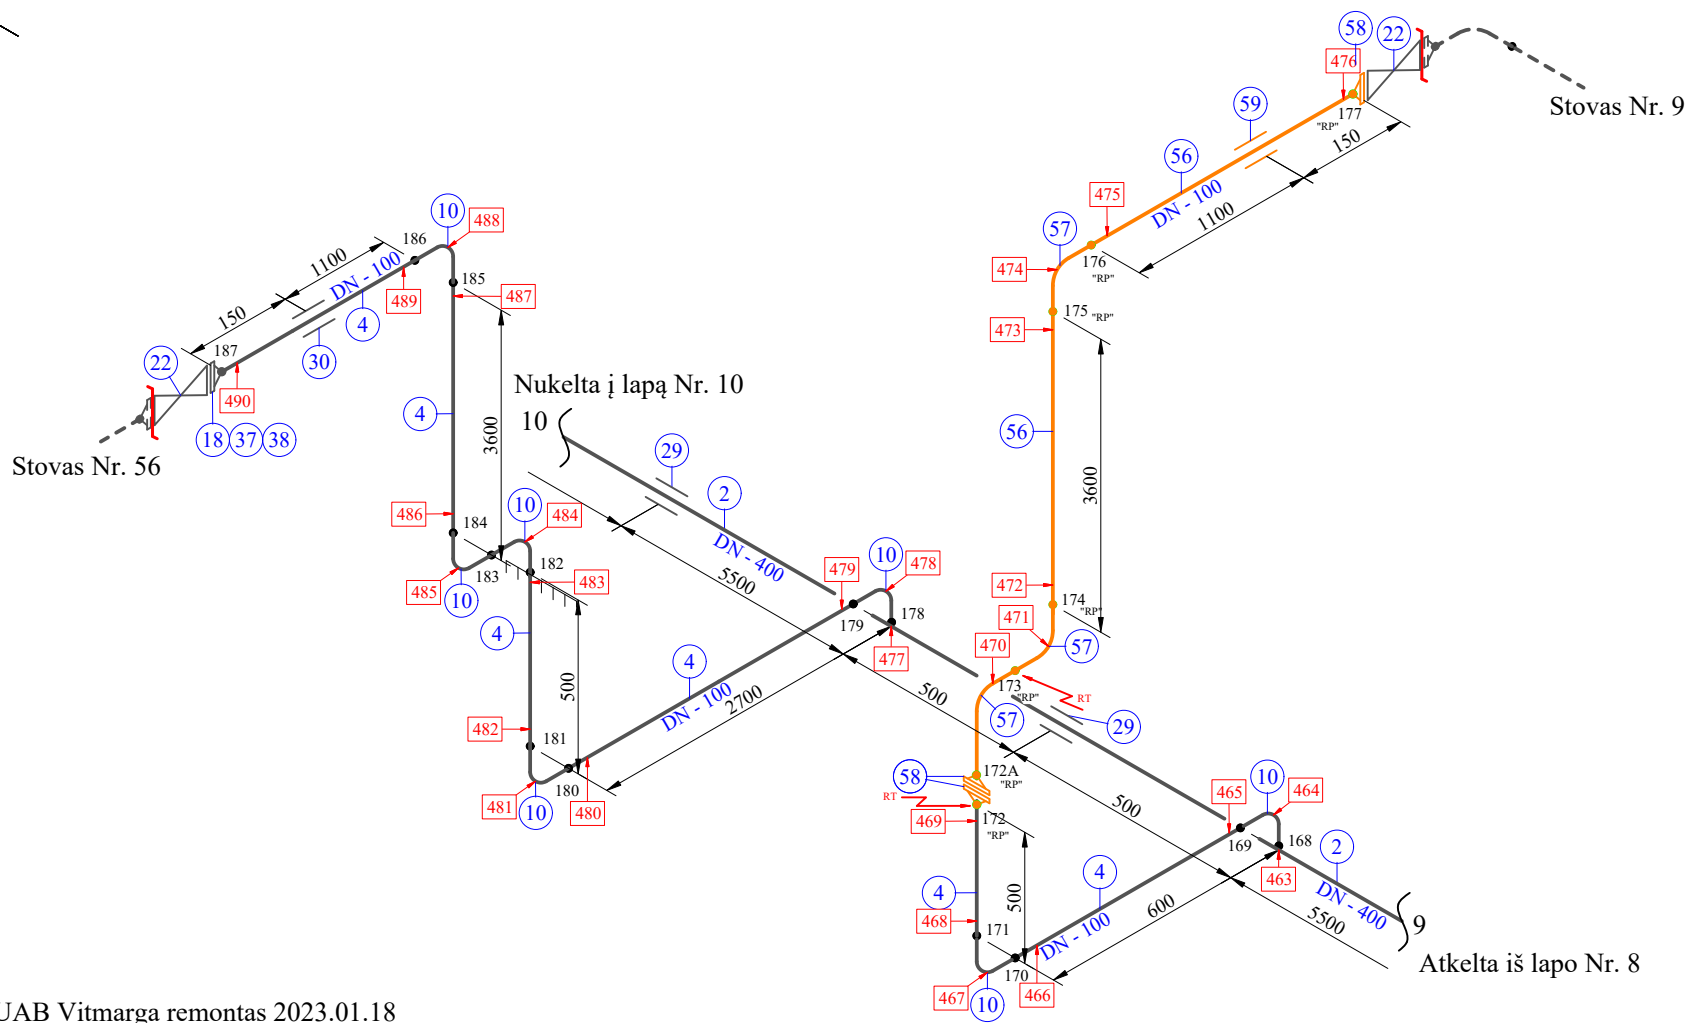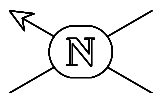






Terpė		Mazutas		Standartas, tech. sąlygos		-	Parametrai	P darbinis		8		V. 174/10		Gamybinis padalinys, sekcija: NPKC, Baras - 1			
		-		Kategorija		БВ-IV		P max		bar		8					
Projekto numeris		-		Plienas		20		H.b. P				11,4					
	Data	Vardas, pavardė	Parašas	Izoliacija	Yra			T darbinė		°C		80		Ribos: Mazuto kolektorius estakadoje 910-10 iki kertančiosios sklendės Nr.38a		Lapas	Lapų
Tikrino	-		-	Terminis apdirbimas	Ne			T max				-				9	35
Braižė	2012.01.03	A.Lukošius	-	Apšildymas	Taip			H.b. T				-					
																	

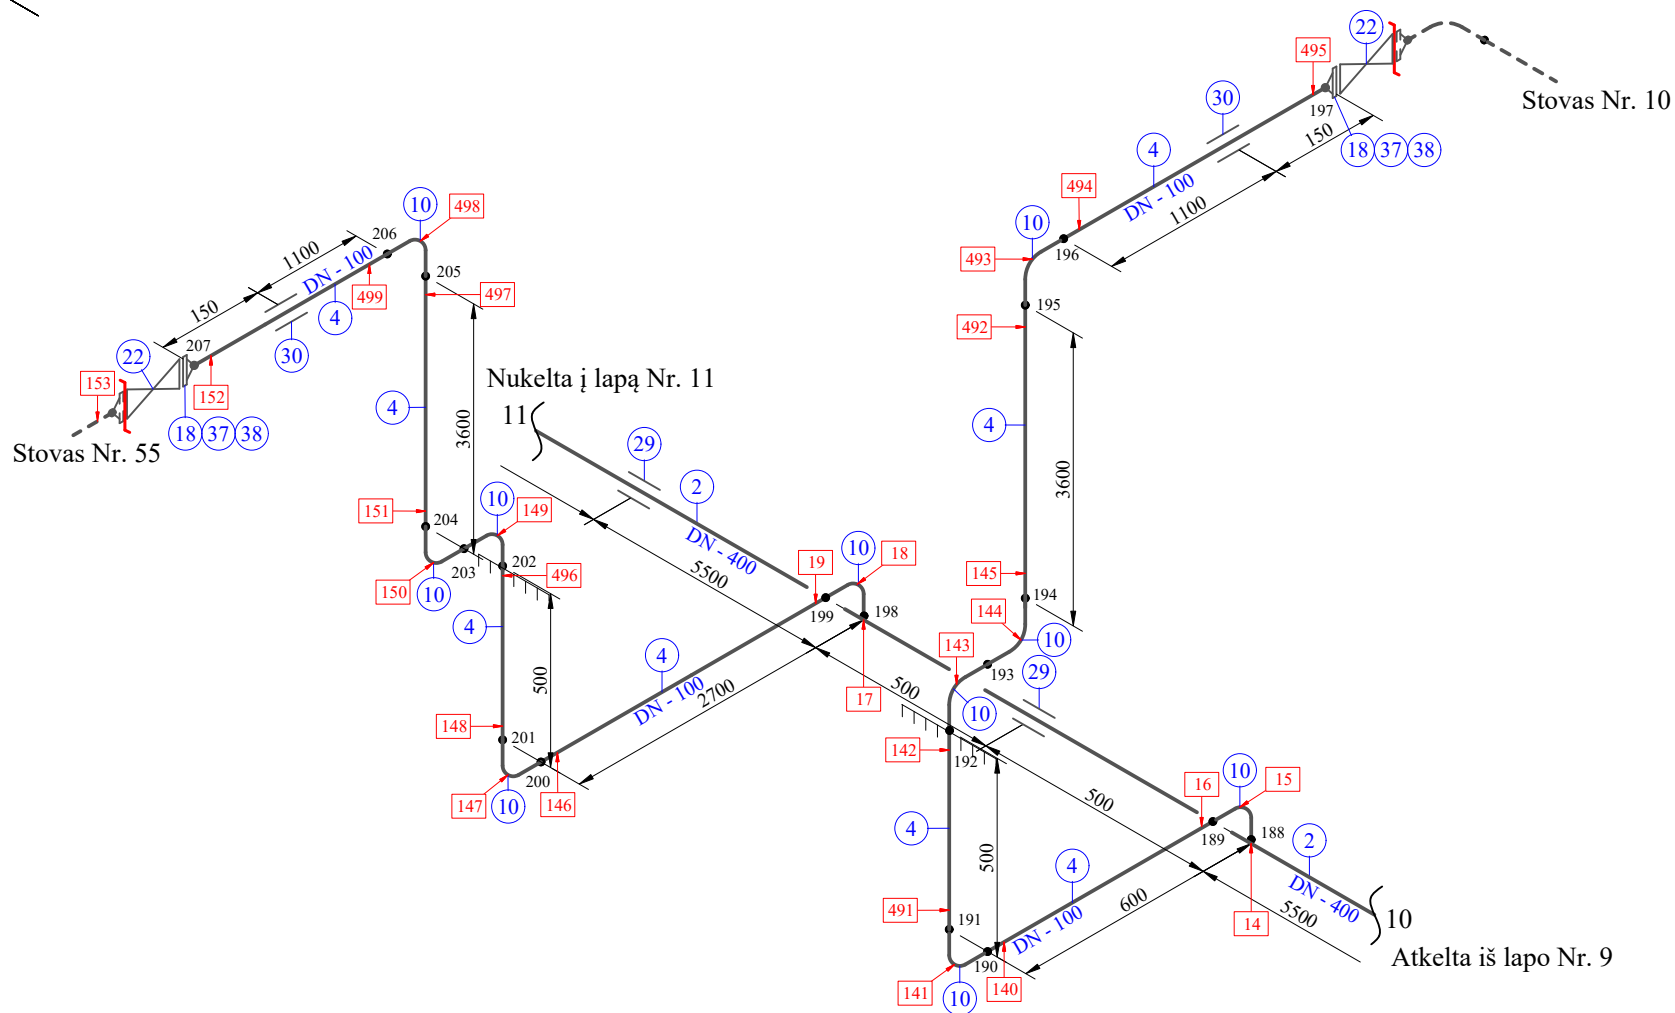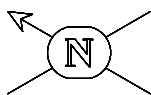

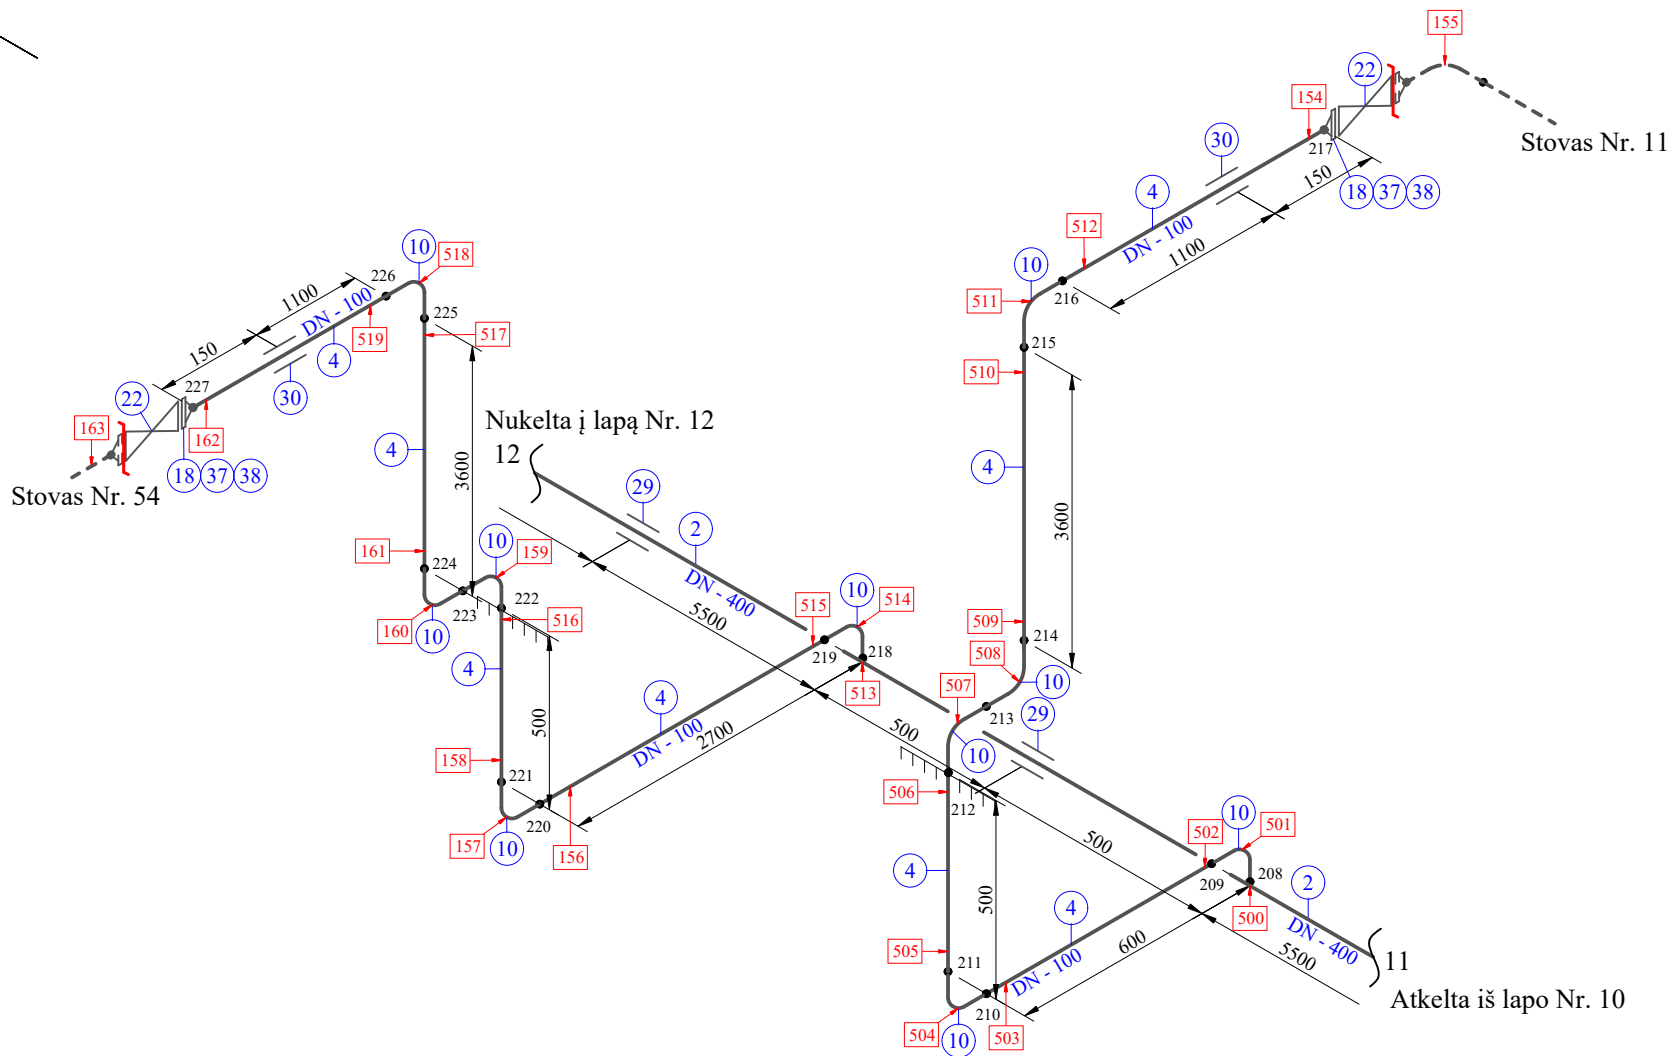



Terpė		Mazutas		Standartas, tech. sąlygos		-	Parametrai	P darbinis		bar	8	V. 174/10	Gamybinis padalinys, sekcija: NPKC, Baras - 1			
				Kategorija		БВ-IV		P max			8					
Projekto numeris				Plienas		20		H.b. P		11,4	Ribos: Mazuto kolektorius estakadoje 910-10 iki kertančiosios sklendės Nr.38a			Lapas	Lapų	
	Data	Vardas, pavardė	Parašas	Izoliacija	Yra	T darbinė		80								
Tikrino	-		-	Terminis apdirbimas	Ne	T max		-								
Braižė	2012.01.03	A.Lukošius	-	Apšildymas	Taip	H.b. T		-				10	35			



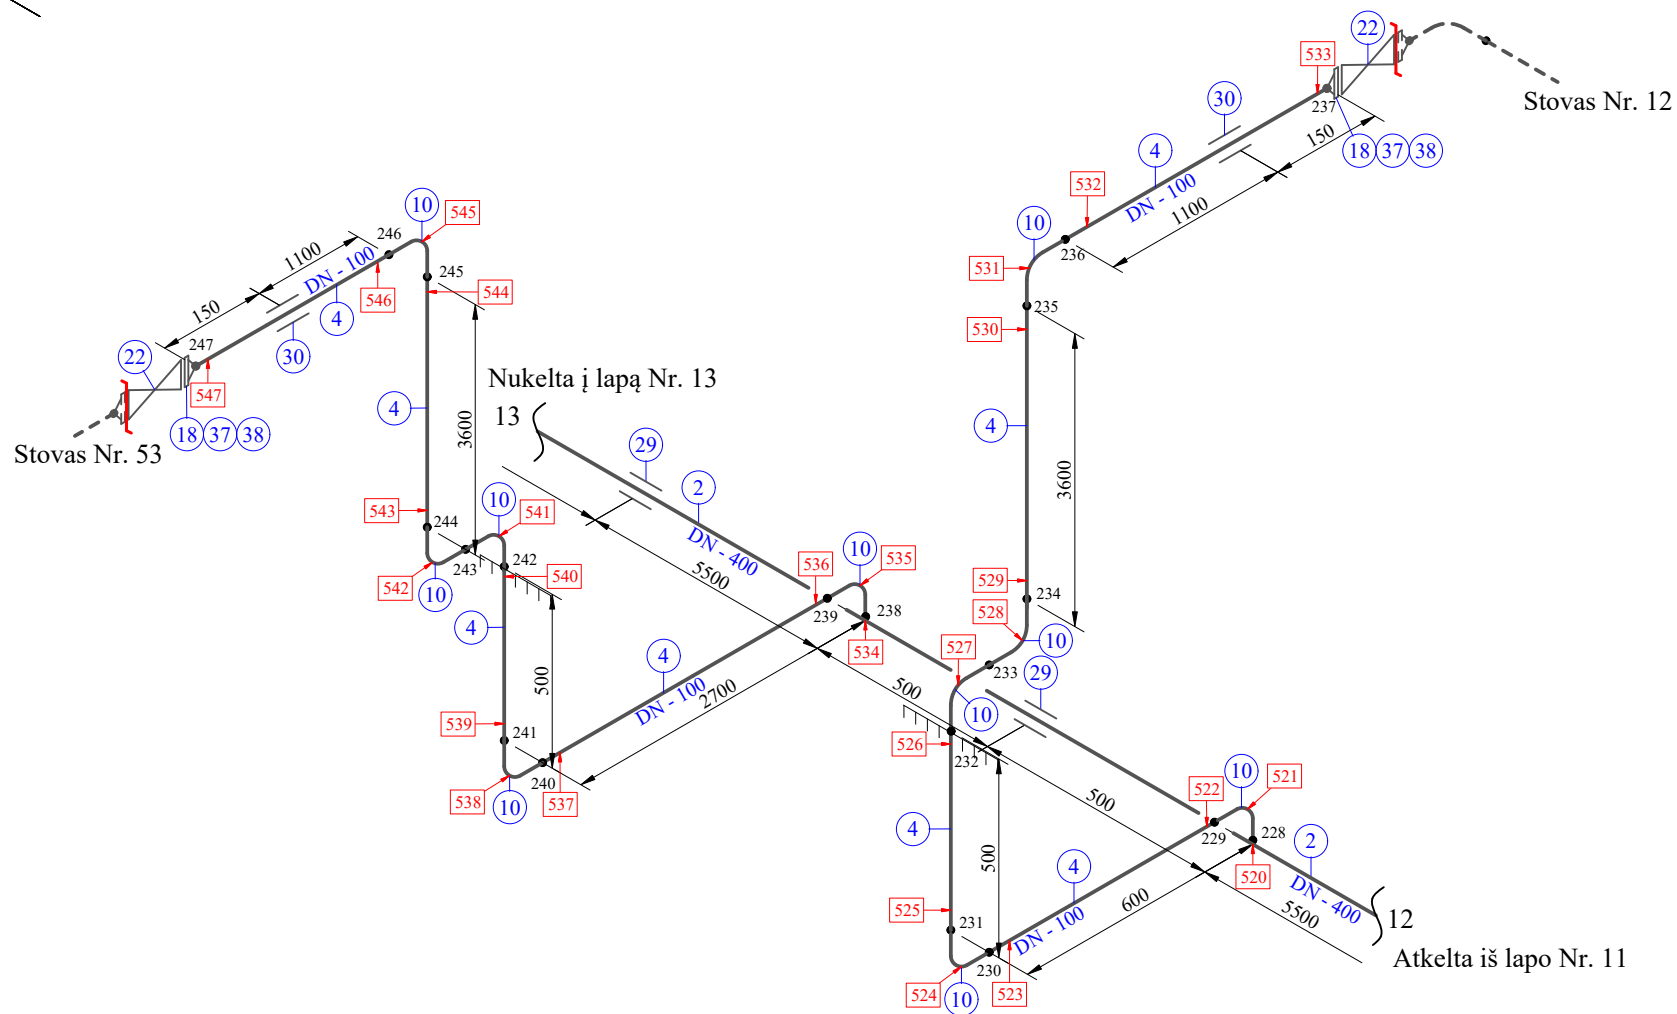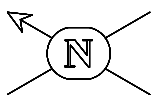



Terpė		Mazutas		Standartas, tech. sąlygos	-	Parametrai	P darbinis	bar	8	V. 174/10	Gamybinis padalinys, sekcija: NPKC, Baras - 1		
				Kategorija	БВ-IV		P max		8				
Projekto numeris				Plienias	20		H.b. P		11,4				
	Data	Vardas, pavardė	Parašas	Izoliacija	Yra		T darbinė	°C	80	Ribos: Mazuto kolektorius estakadoje 910-10 iki kertančiosios sklendės Nr.38a	Lapas	Lapų	
Tikrino	-		-	Terminis apdirbimas	Ne		T max		-				
Braižė	2012.01.03	A.Lukošius	-	Apšildymas	Taip		H.b. T		-				
											11	35	

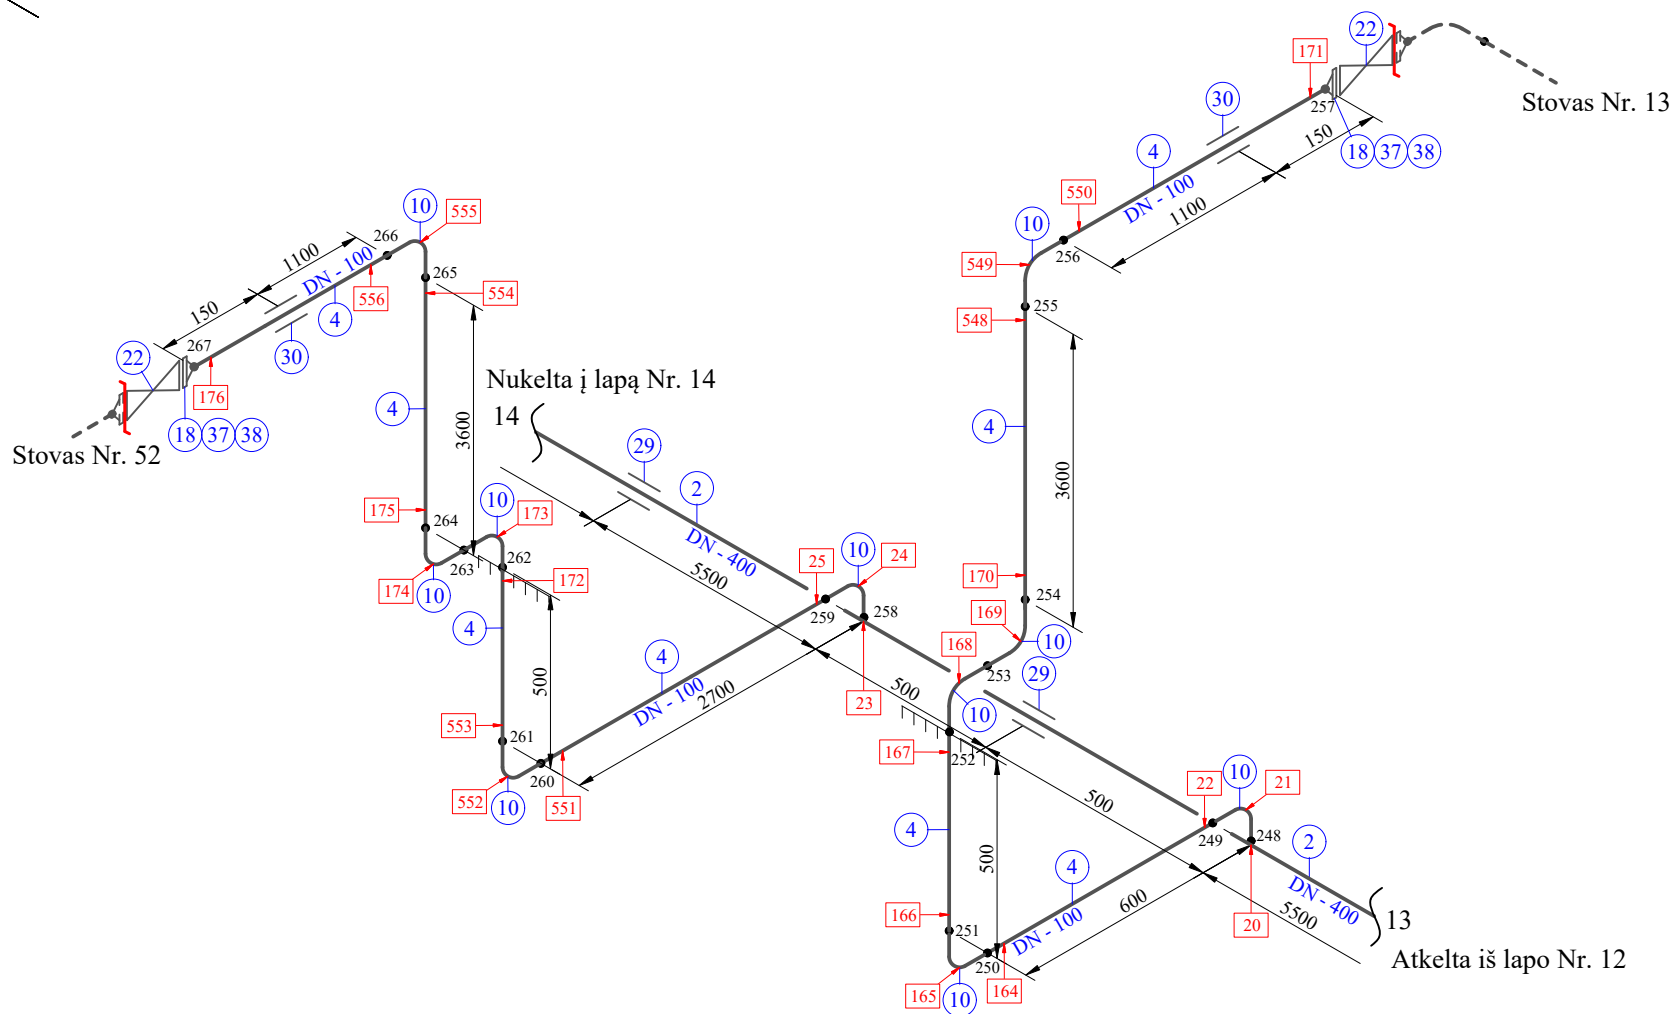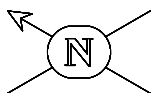

Terpė		Mazutas		Standartas, tech. sąlygos		-	Parametrai	P darbinis		8	V. 174/10		Gamybinis padalinys, sekcija: NPKC, Baras - 1		
				Kategorija		БВ-IV		P max		8					
Projekto numeris				Plienas		20		H.b. P		11,4	Ribos: Mazuto kolektorius estakadoje 910-10 iki kertančiosios sklendės Nr.38a		Lapas	Lapų	
	Data	Vardas, pavardė	Parašas	Izoliacija	Yra			T darbinė		80					
Tikrino	-		-	Terminis apdirbimas	Ne			T max		-			12	35	
Braižė	2012.01.03	A.Lukošius	-	Apšildymas	Taip			H.b. T		-					
															




Terpė		Mazutas		Standartas, tech. sąlygos		-	Parametrai	P darbinis		8	V. 174/10		Gamybinis padalinys, sekcija: NPKC, Baras - 1			
				Kategorija		БВ-IV		P max		8						
Projekto numeris				Plienai		20		H.b. P		11,4	Ribos: Mazuto kolektorius estakadoje 910-10 iki kertančiosios sklendės Nr.38a				Lapas	Lapų
	Data	Vardas, pavardė	Parašas	Izoliacija		Yra		T darbinė		80						
Tikrino	-		-	Terminis apdirbimas		Ne		T max		-					13	35
Braižė	2012.01.03	A.Lukošius	-	Apšildymas		Taip		H.b. T		-						
																

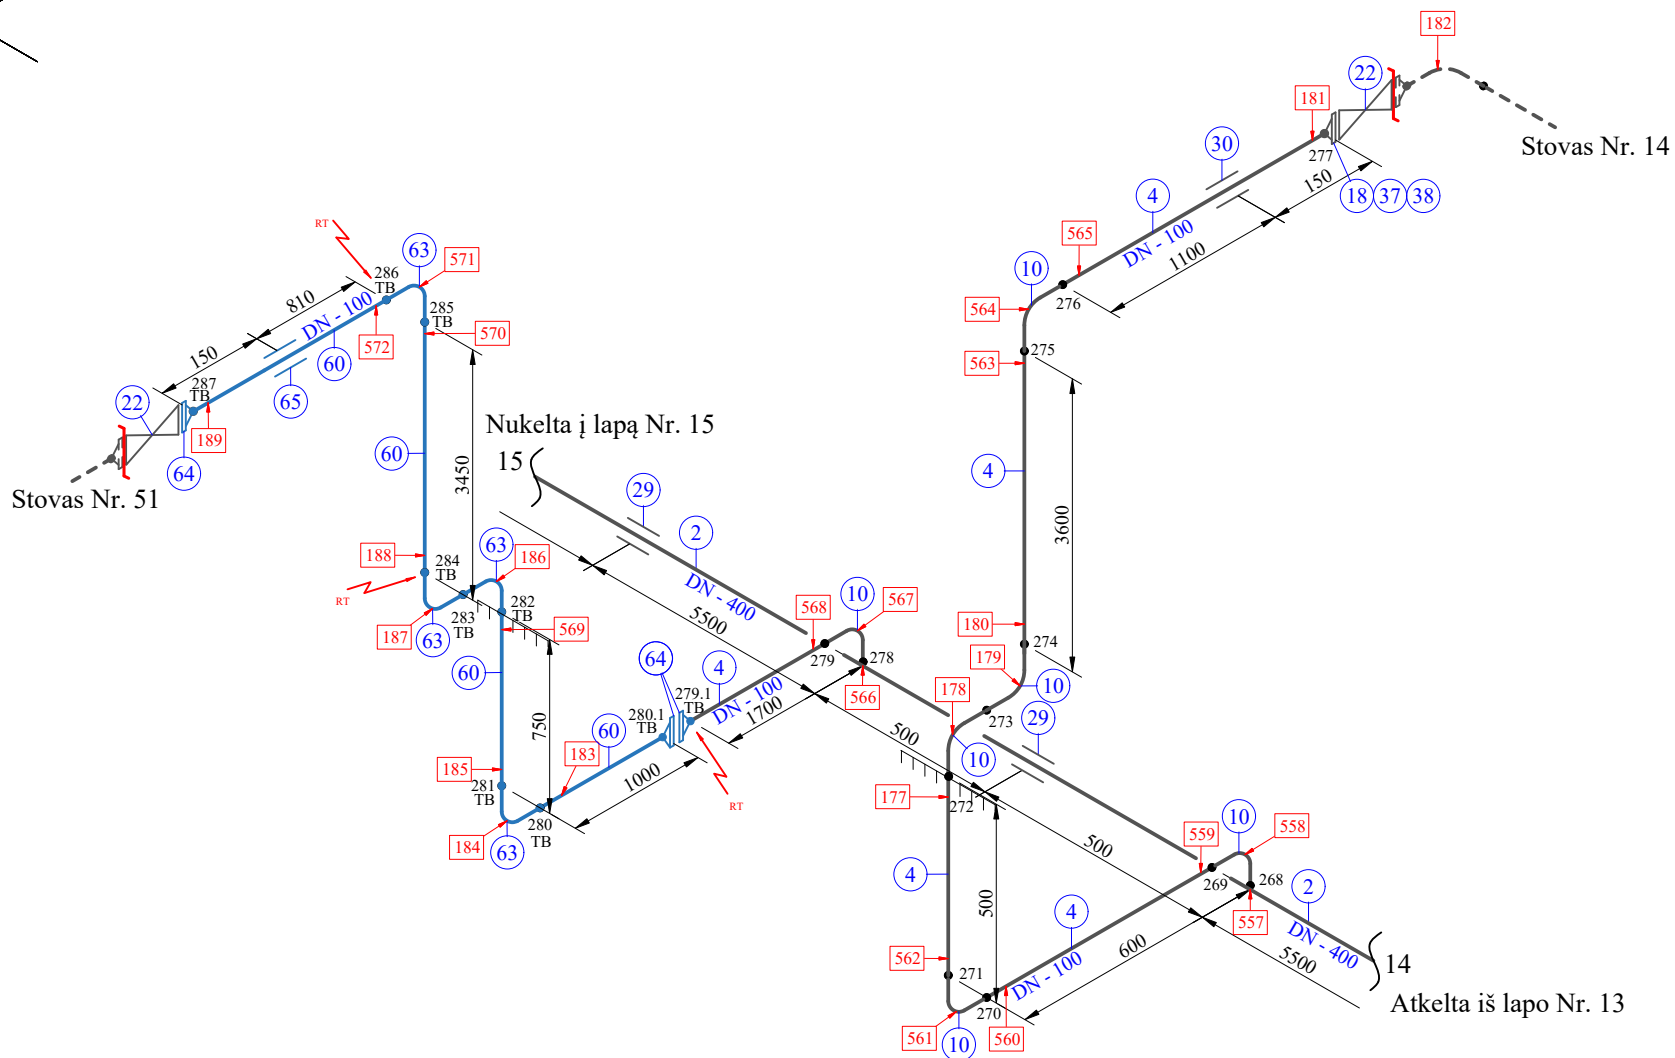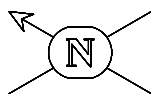





— UAB Vitmarga remontas 2023.11.08 - 2023.12.08

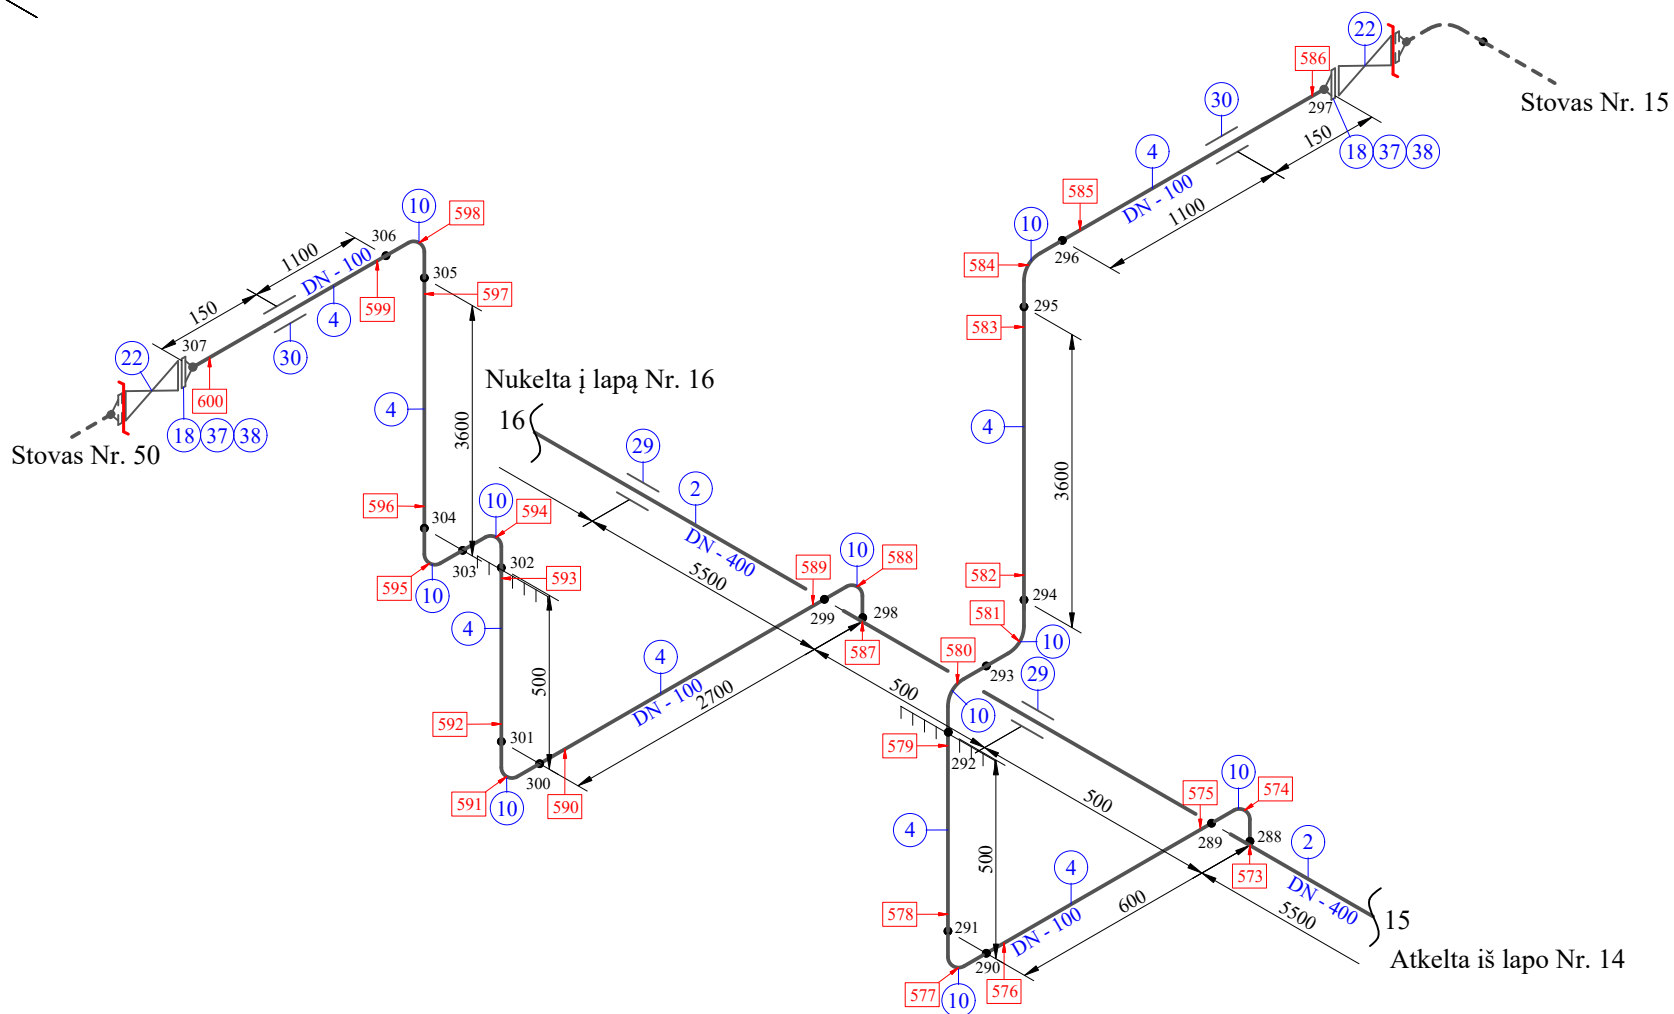

Terpė		Mazutas		Standartas, tech. sąlygos		-	
				Kategorija		БВ-IV	
Projekto numeris				Plienas		20	
	Data	Vardas, pavardė	Parašas	Izoliacija	Yra		
Tikrino	-		-	Terminis apdirbimas	Ne		
Braižė	2012.01.03	A.Lukošius	-	Apšildymas	Taip		
				Parametrai			
				P darbinis		8	
				P max	bar	8	
				H.b. P		11,4	
				T darbinė		80	
				T max	°C	-	
				H.b. T		-	
						V. 174/10	
						Gamybinis padalinys, sekcija: NPKC, Baras - 1	
						Ribos: Mazuto kolektorius estakadoje 910-10 iki kertančiosios sklenės Nr.38a	
						Lapas	Lapų
						14	35



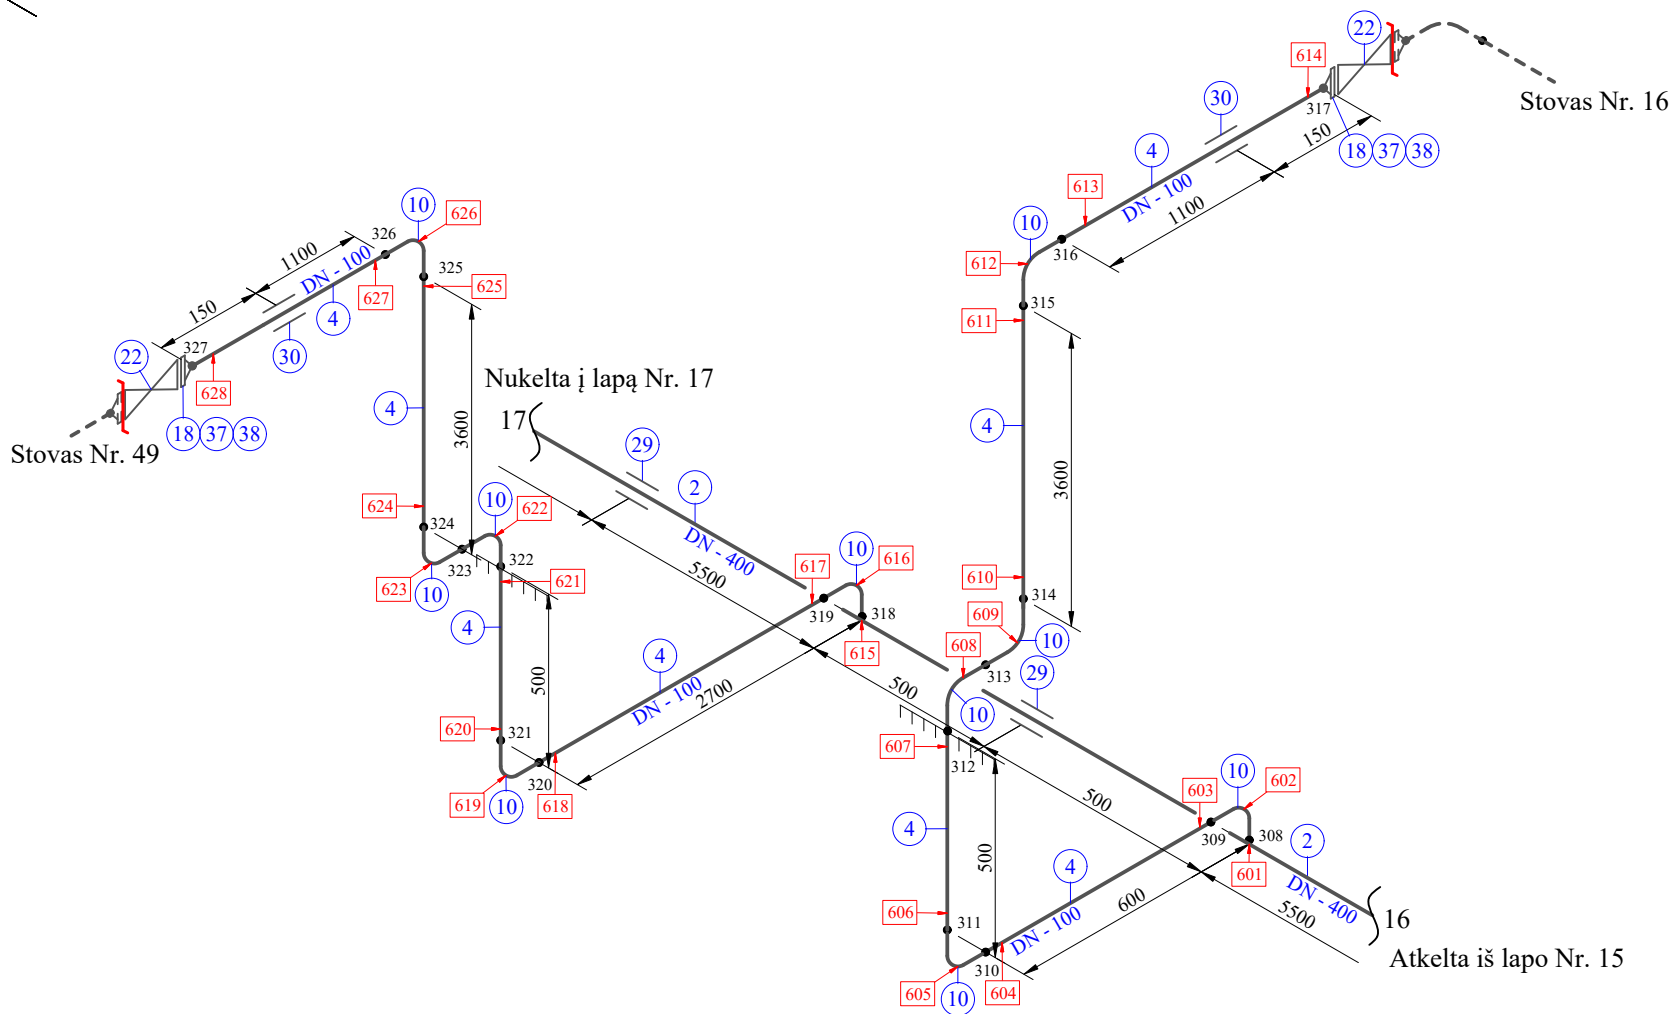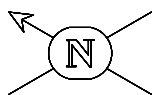


Terpė		Mazutas		Standartas, tech. sąlygos		-	Parametrai	P darbinis		bar	8	V. 174/10		Gamybinis padalinys, sekcija: NPKC, Baras - 1			
		-		Kategorija		БВ-IV		P max			8						
Projekto numeris		-		Plienas		20		H.b. P			11,4						
	Data	Vardas, pavardė	Parašas	Izoliacija	Yra			T darbinė		°C	80	Ribos: Mazuto kolektorius estakadoje 910-10 iki kertančiosios sklendės Nr.38a		Lapas	Lapų		
Tikrino	-		-	Terminis apdirbimas	Ne			T max			-						
Braižė	2012.01.03	A.Lukošius	-	Apšildymas	Taip			H.b. T			-				15		35





Terpė		Mazutas		Standartas, tech. sąlygos		-	Parametrai	P darbinis		8	V. 174/10		Gamybinis padalinys, sekcija: NPKC, Baras - 1		
				Kategorija		БВ-IV		P max		8					
Projekto numeris				Plienas		20		H.b. P		11,4	Ribos: Mazuto kolektorius estakadoje 910-10 iki kertančiosios sklendės Nr.38a		Lapas	Lapų	
	Data	Vardas, pavardė	Parašas	Izoliacija	Yra			T darbinė		80					
Tikrino	-		-	Terminis apdirbimas	Ne			T max		-			16	35	
Braižė	2012.01.03	A.Lukošius	-	Apšildymas	Taip			H.b. T		-					
															



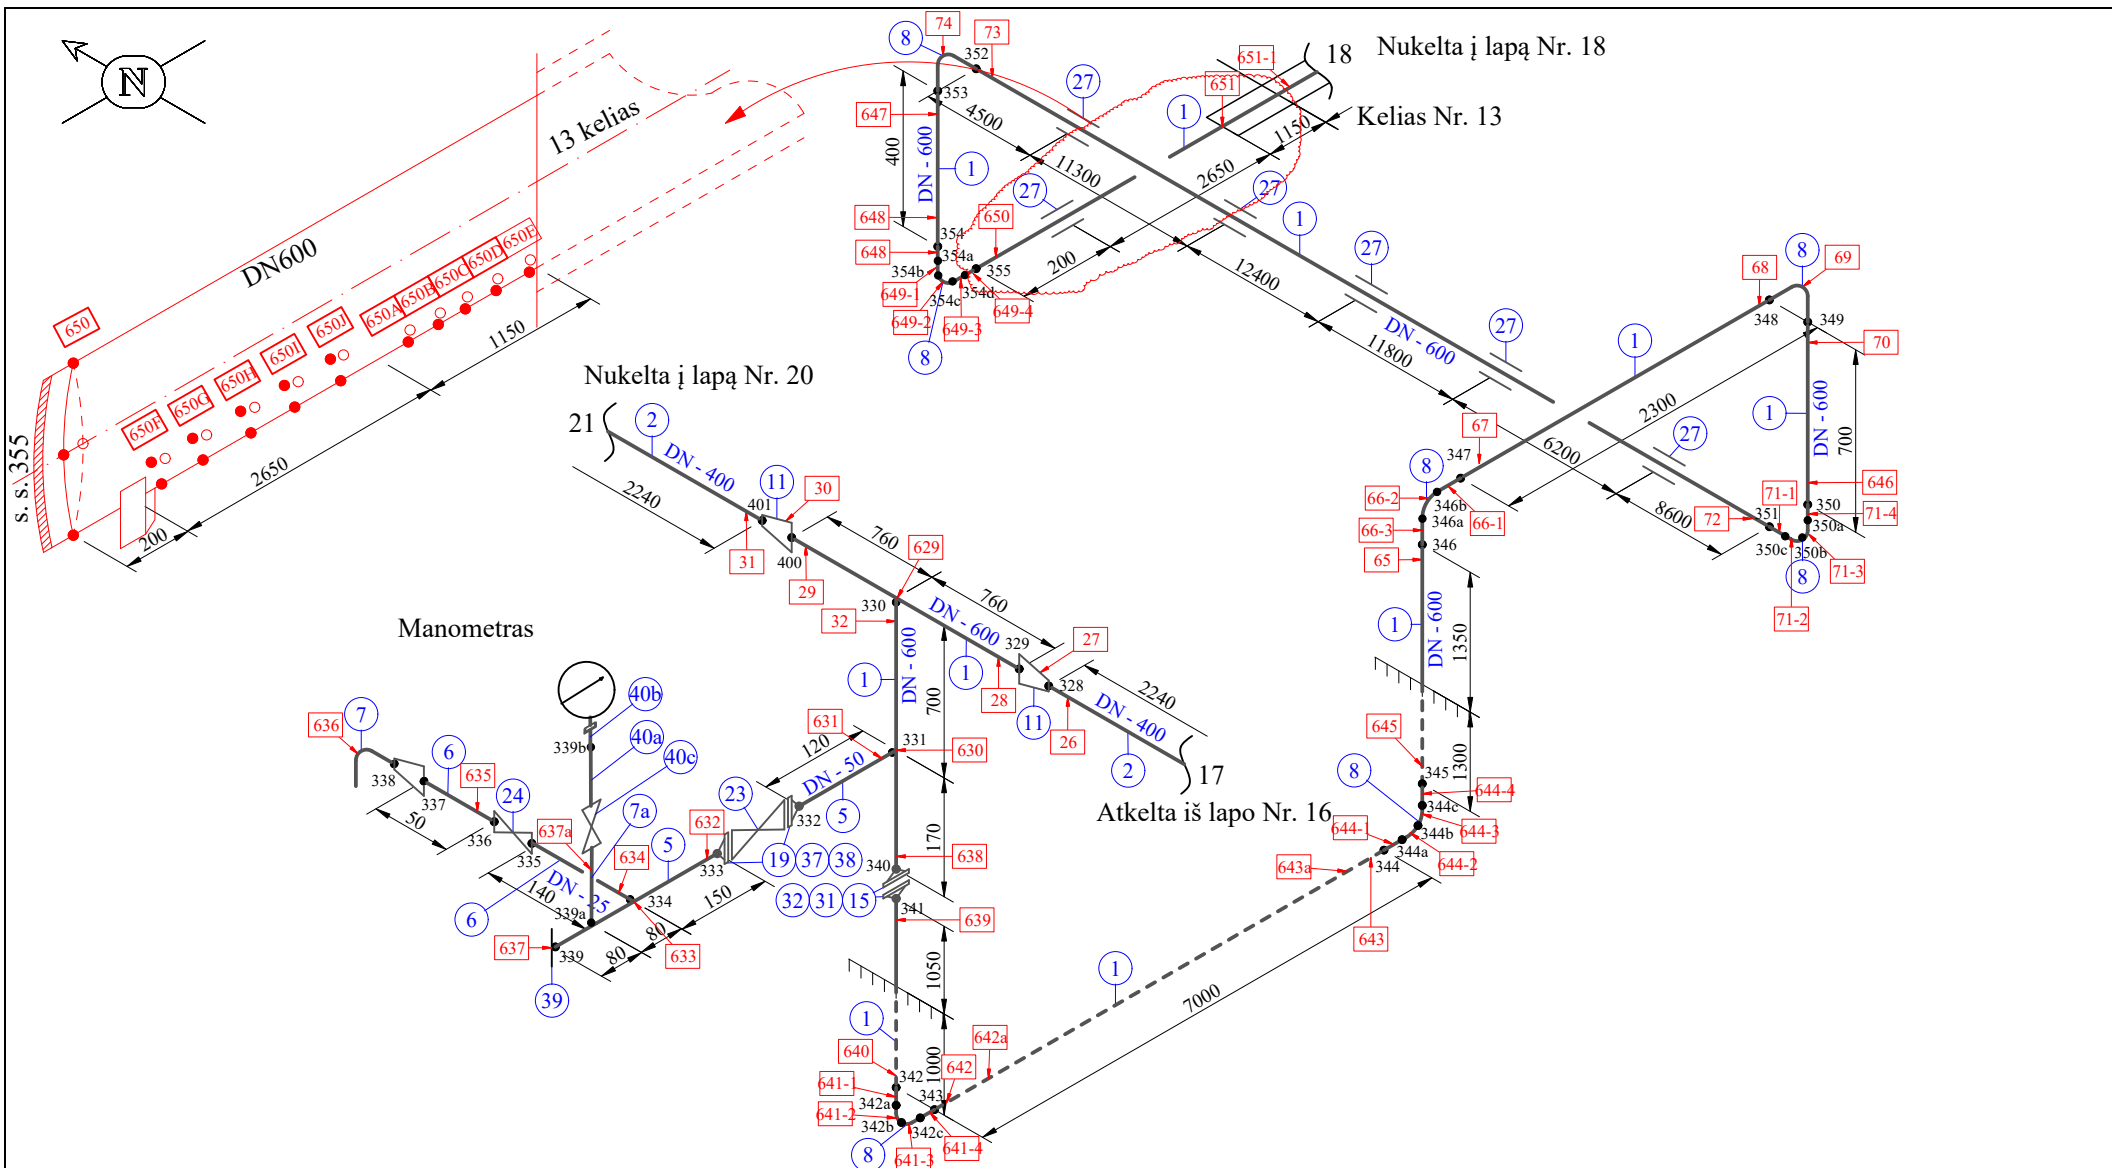




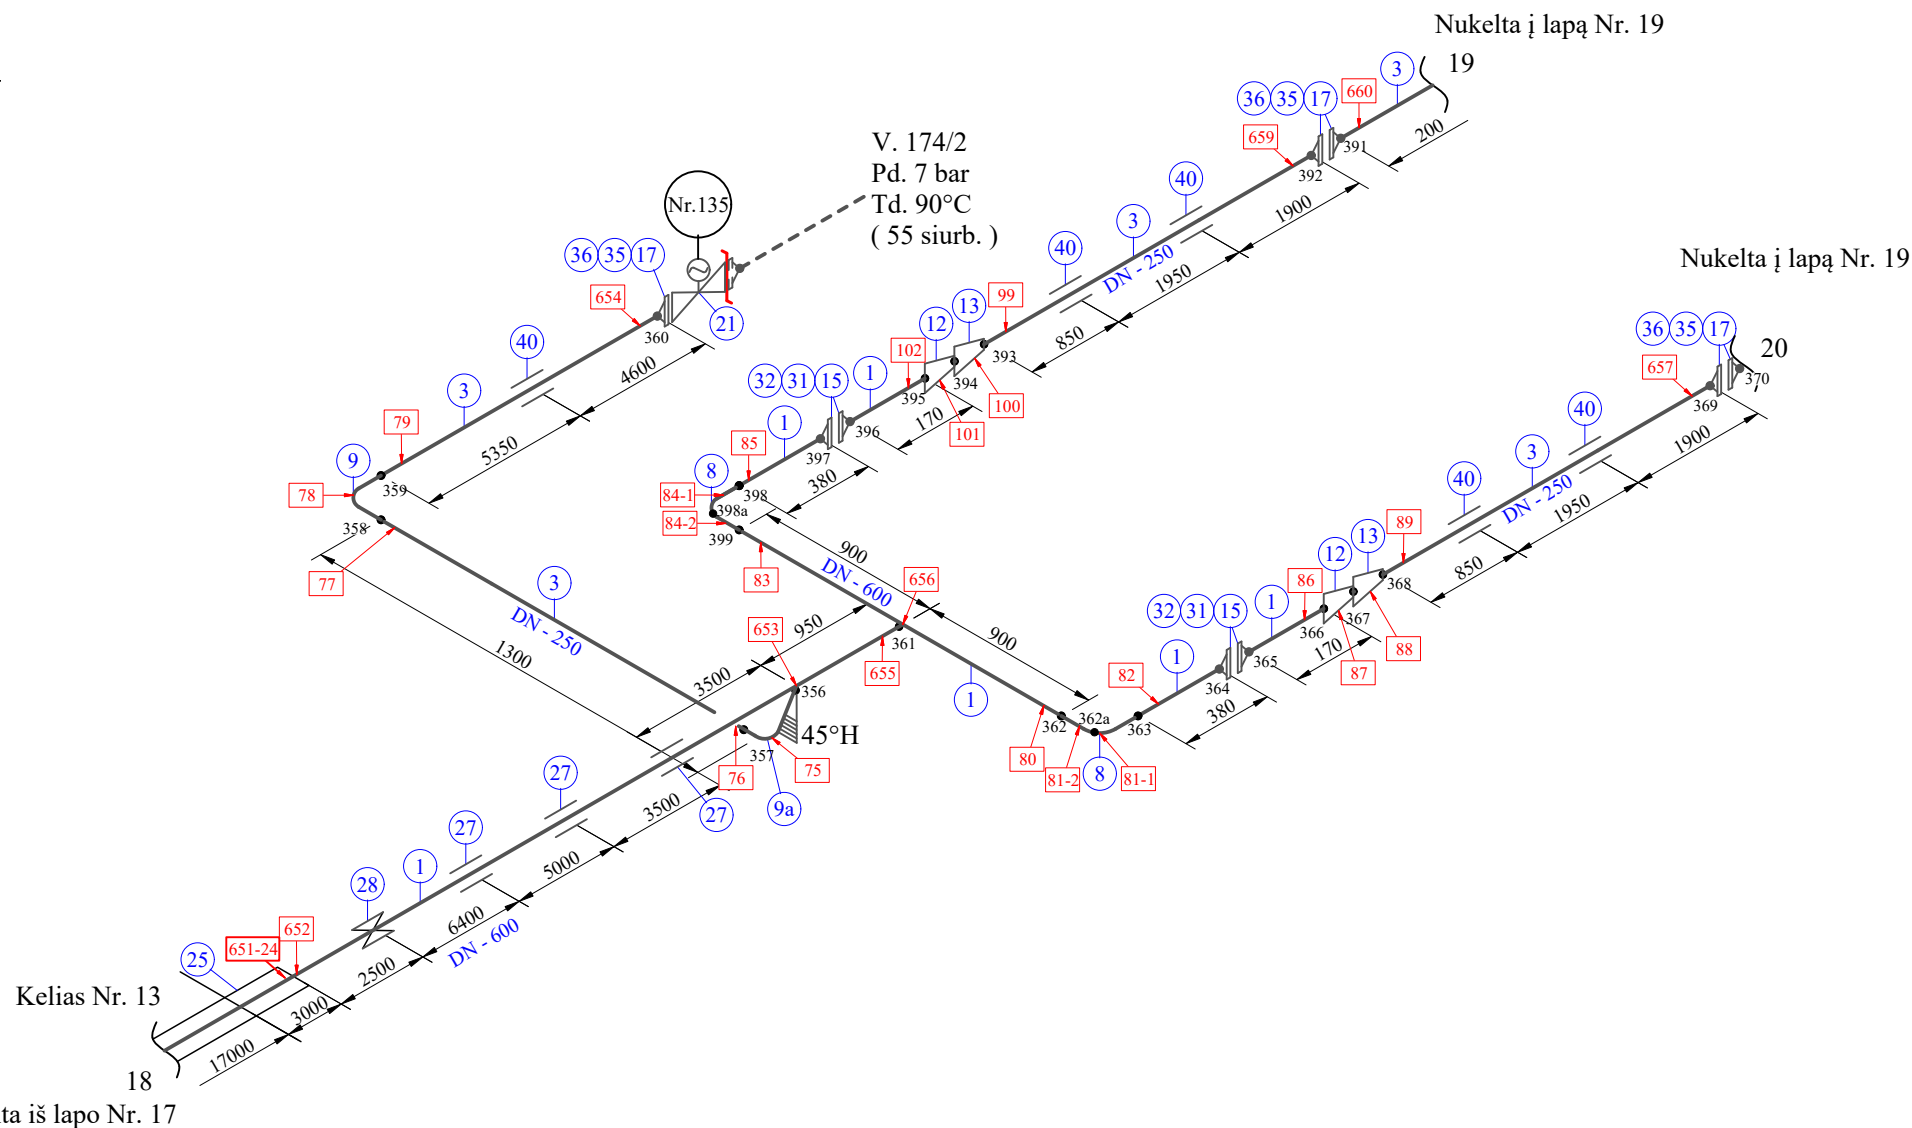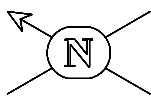

Terpė		Mazutas		Standartas, tech. sąlygos		-	Parametrai	P darbinis		bar	8	V. 174/10		Gamybinis padalinys, sekcija: NPKC, Baras - 1			
				Kategorija		БВ-IV		P max			8						
Projekto numeris				Plienas		20		H.b. P			11,4	Ribos: Mazuto kolektorius estakadoje 910-10 iki kertančiosios skleidės Nr.38a		Lapas	Lapų		
	Data	Vardas, pavardė	Parašas	Izoliacija	Yra			T darbinė		80							
Tikrino	-		-	Terminis apdirbimas	Ne			T max		-							
Braižė	2012.01.03	A.Lukošius	-	Apšildymas	Taip			H.b. T		-			17	35			







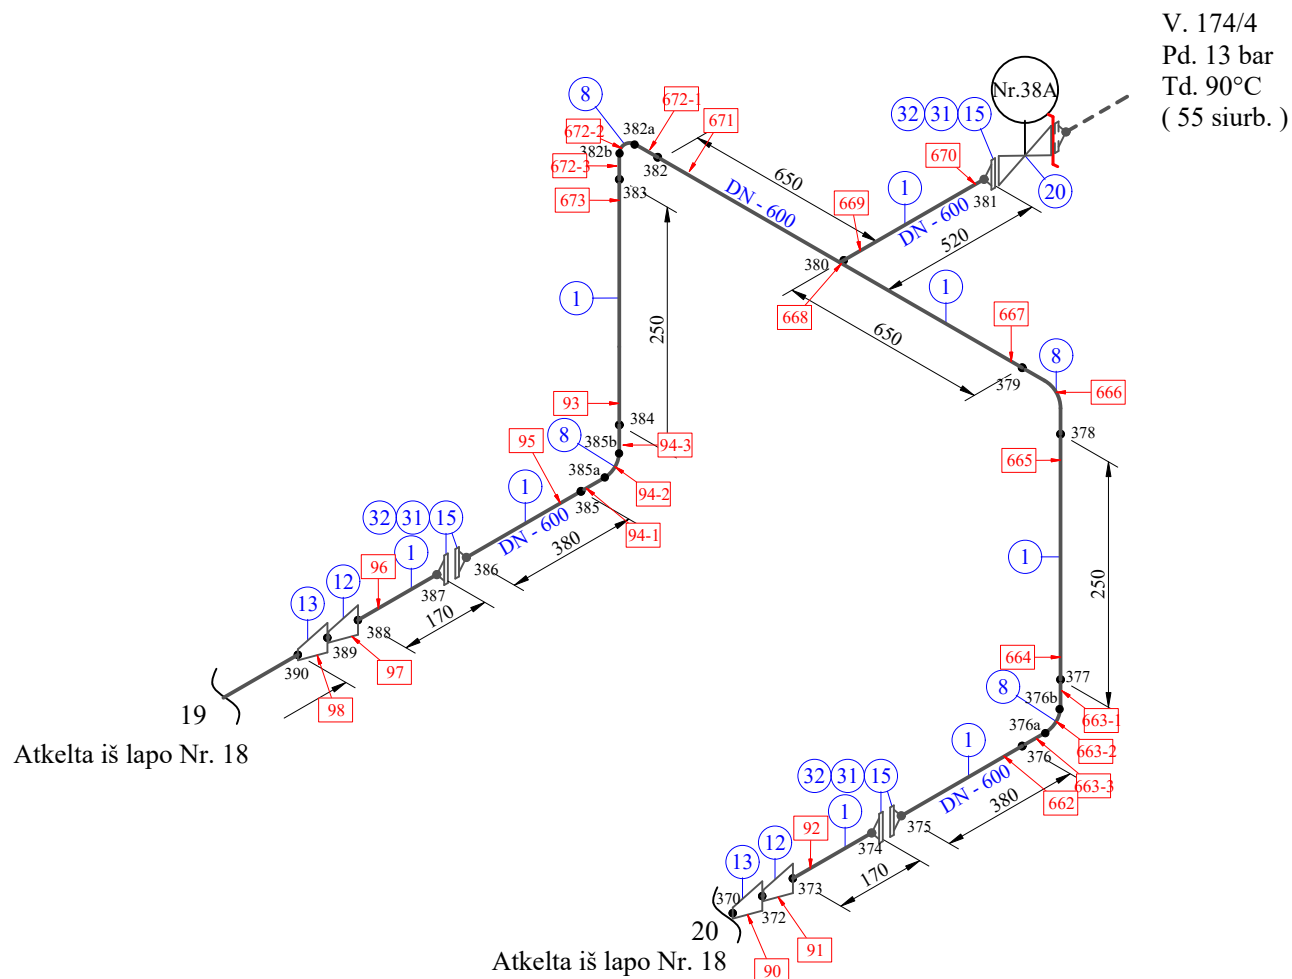


Terpė		Mazutas		Standartas, tech. sąlygos		-	Parametrai	P darbinis		bar	8	V. 174/10	Gamybinis padalinys, sekcija: NPKC, Baras - 1			
		-		Kategorija		БВ-IV		P max			8					
Projekto numeris		-		Plienas		20		H.b. P			11,4					
	Data	Vardas, pavardė	Parašas	Izoliacija	Yra	T darbinė		80	°C	Ribos: Mazuto kolektorius estakadoje 910-10 iki kertančiosios sklendės Nr.38a	Lapas	Lapų				
Tikrino	-		-	Terminis apdirbimas	Ne	T max		-								
Braižė	2012.01.03	A.Lukošius	-	Apšildymas	Taip	H.b. T		-								
												18	35			

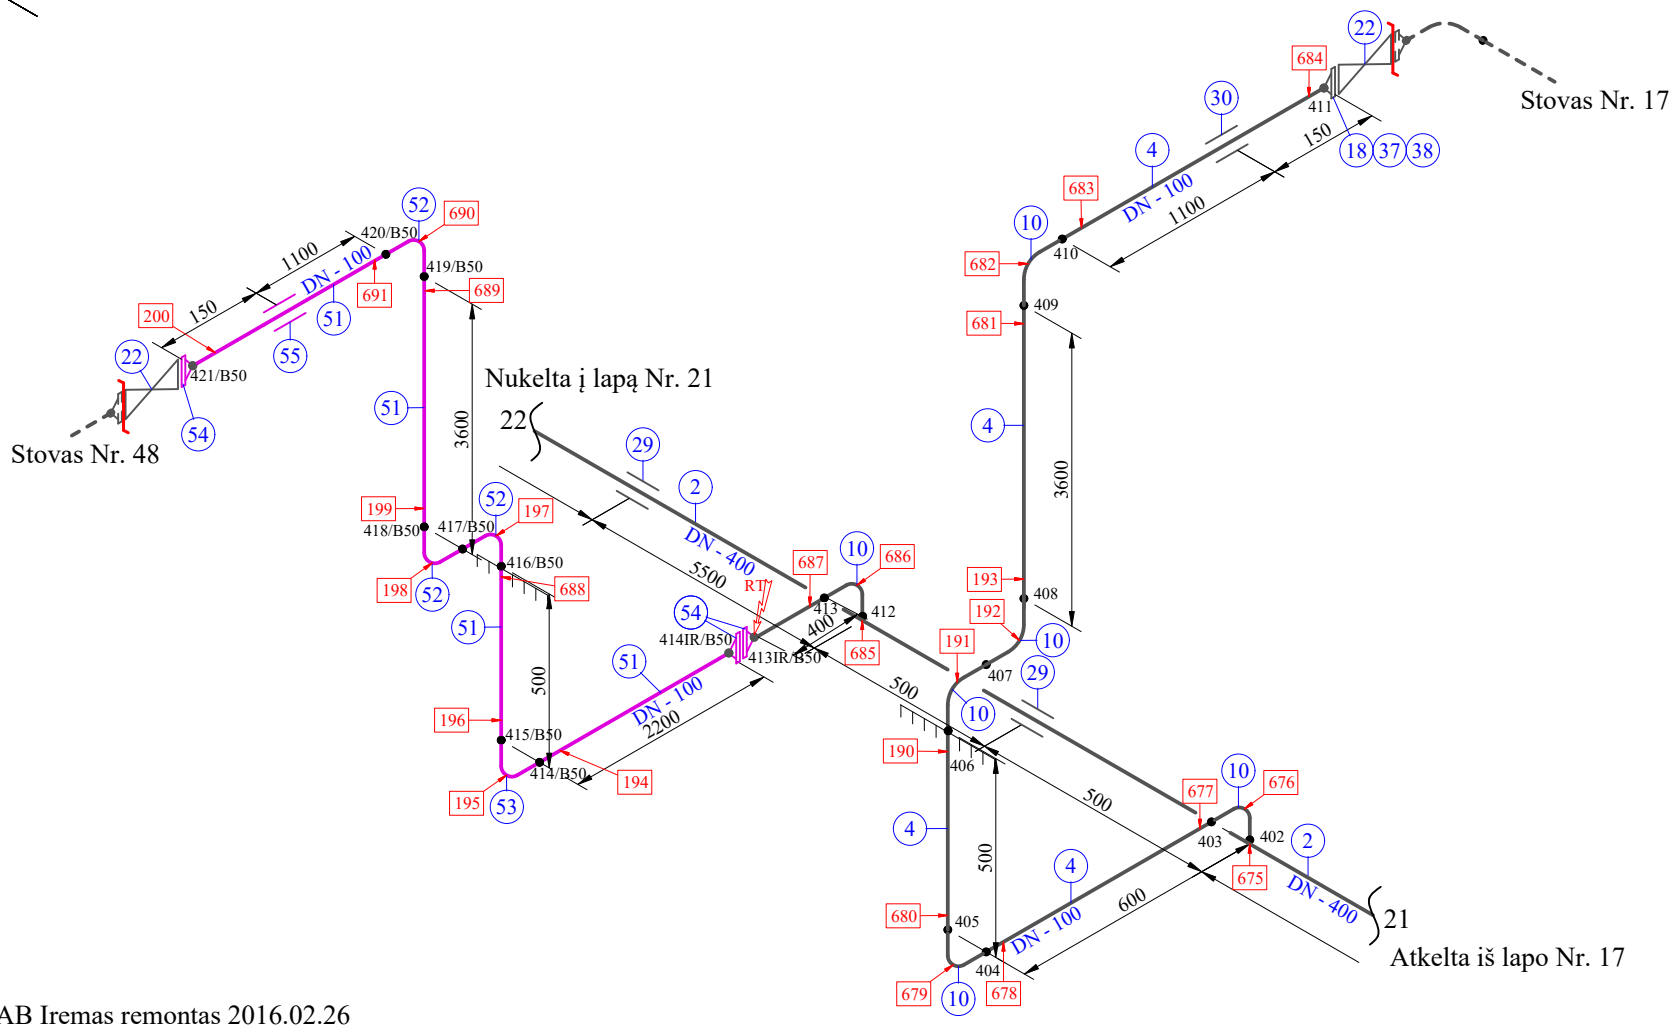
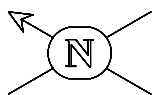



Terpė		Mazutas		Standartas, tech. sąlygos		-	Parametrai	P darbinis		8		V. 174/10		Gamybinis padalinys, sekcija:				
		-		Kategorija		БВ-IV		P max		bar		8		NPKC, Baras - 1				
Projekto numeris		-		Plienas		20		H.b. P				11,4		Ribos: Mazuto kolektorius estakadoje 910-10 iki kertiančiosios sklendės Nr.38a			Lapas	Lapų
	Data	Vardas, pavardė	Parašas	Izoliacija	Yra			T darbinė		°C		80						
Tikrino	-		-	Terminis apdirbimas	Ne			T max				-						
Braižė	2012.01.03	A.Lukošius	-	Apšildymas	Taip			H.b. T				-					19	35
																		



Terpė		Mazutas		Standartas, tech. sąlygos		-	Parametrai	P darbinis		8	V. 174/10		Gamybinis padalinys, sekcija: NPKC, Baras - 1			
				Kategorija		БВ-IV		P max		8						
Projekto numeris				Plienas		20		H.b. P		11,4	Ribos: Mazuto kolektorius estakadoje 910-10 iki kertančiosios sklendės Nr.38a		Lapas	Lapų		
	Data	Vardas, pavardė	Parašas	Izoliacija	Yra			T darbinė		80			20	35		
Tikrino	-		-	Terminis apdirbimas	Ne			T max		-						
Braižė	2012.01.03	A.Lukošius	-	Apšildymas	Taip			H.b. T		-						


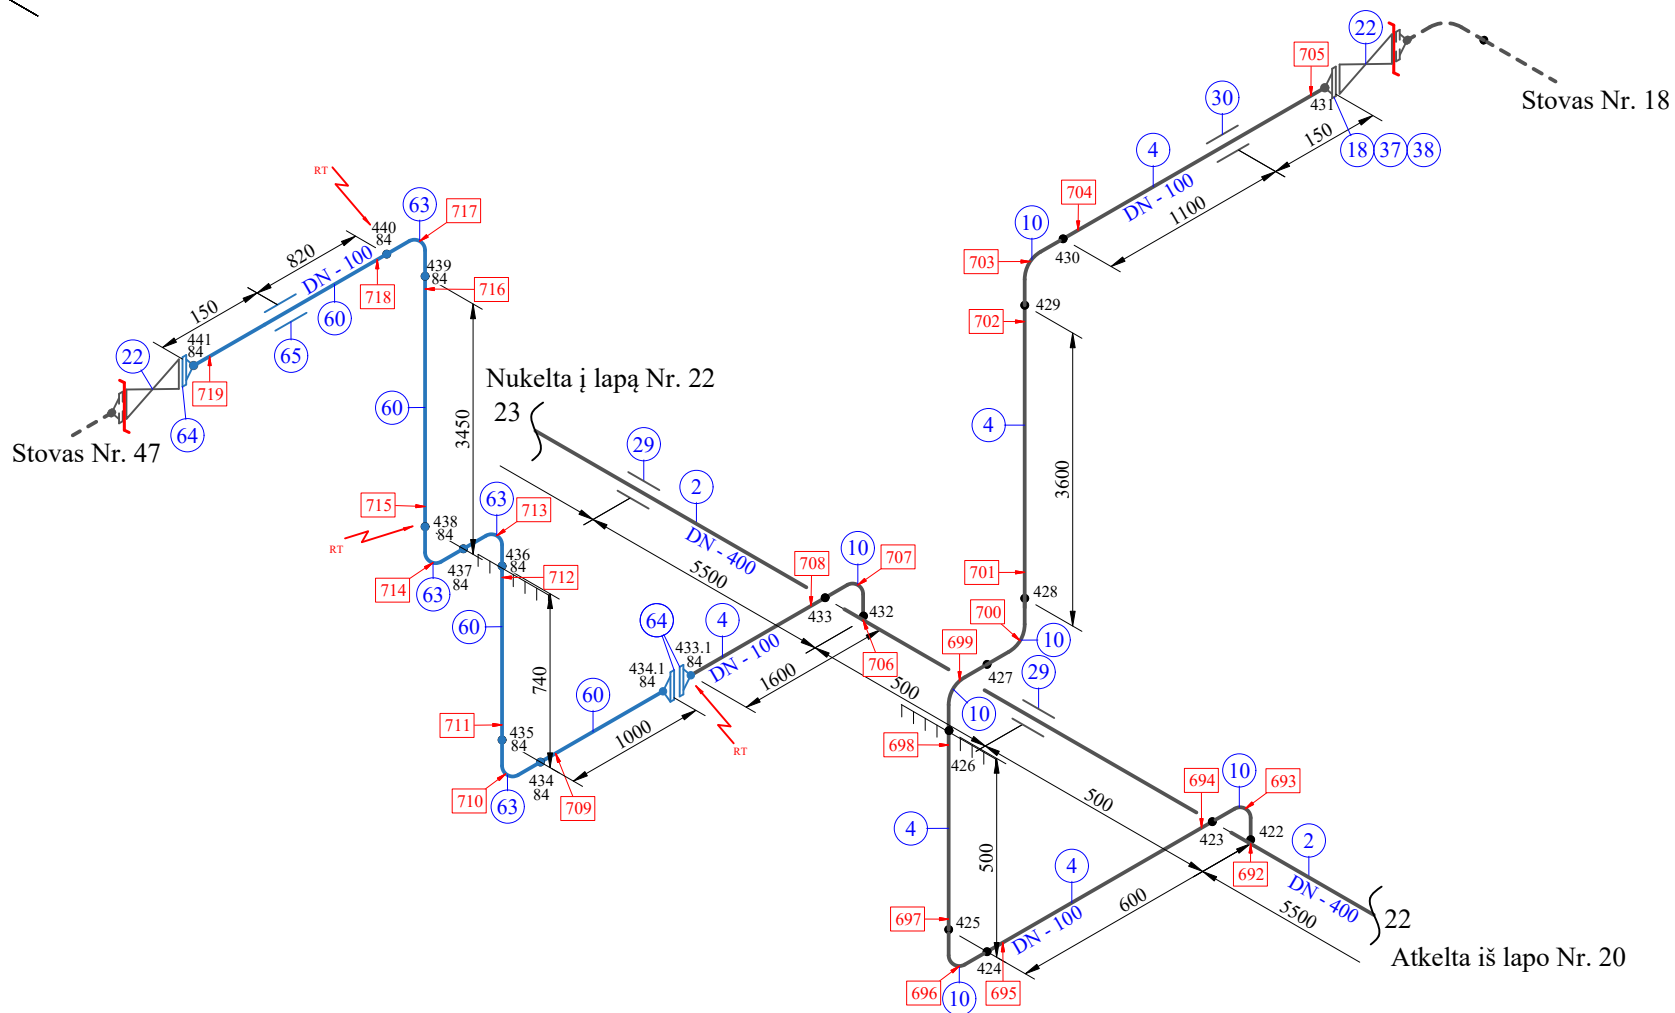


  Terpė		Mazutas		Standartas, tech. sąlygos		-	Parametrai	P darbinis	bar	8	V. 174/10	Gamybinis padalinys, sekcija: NPKC, Baras - 1		
				Kategorija	ББ-IV	P max		8						
Projekto numeris				Plienias	20	H.b. P		11,4	Rūbos: Mazuto kolektorius estakadoje 910-10 iki kertiančiosios sklendės Nr.38a		Lapas	Lapų		
	Data	Vardas, pavardė	Parašas	Izoliacija	Yra	T darbinė		80						
Tikrino	-		-	Terminis apdirbimas	Ne	T max	°C	-						
Braižė	2012.01.03	A.Lukošius	-	Apšildymas	Taip	H.b. T		-		21	35			

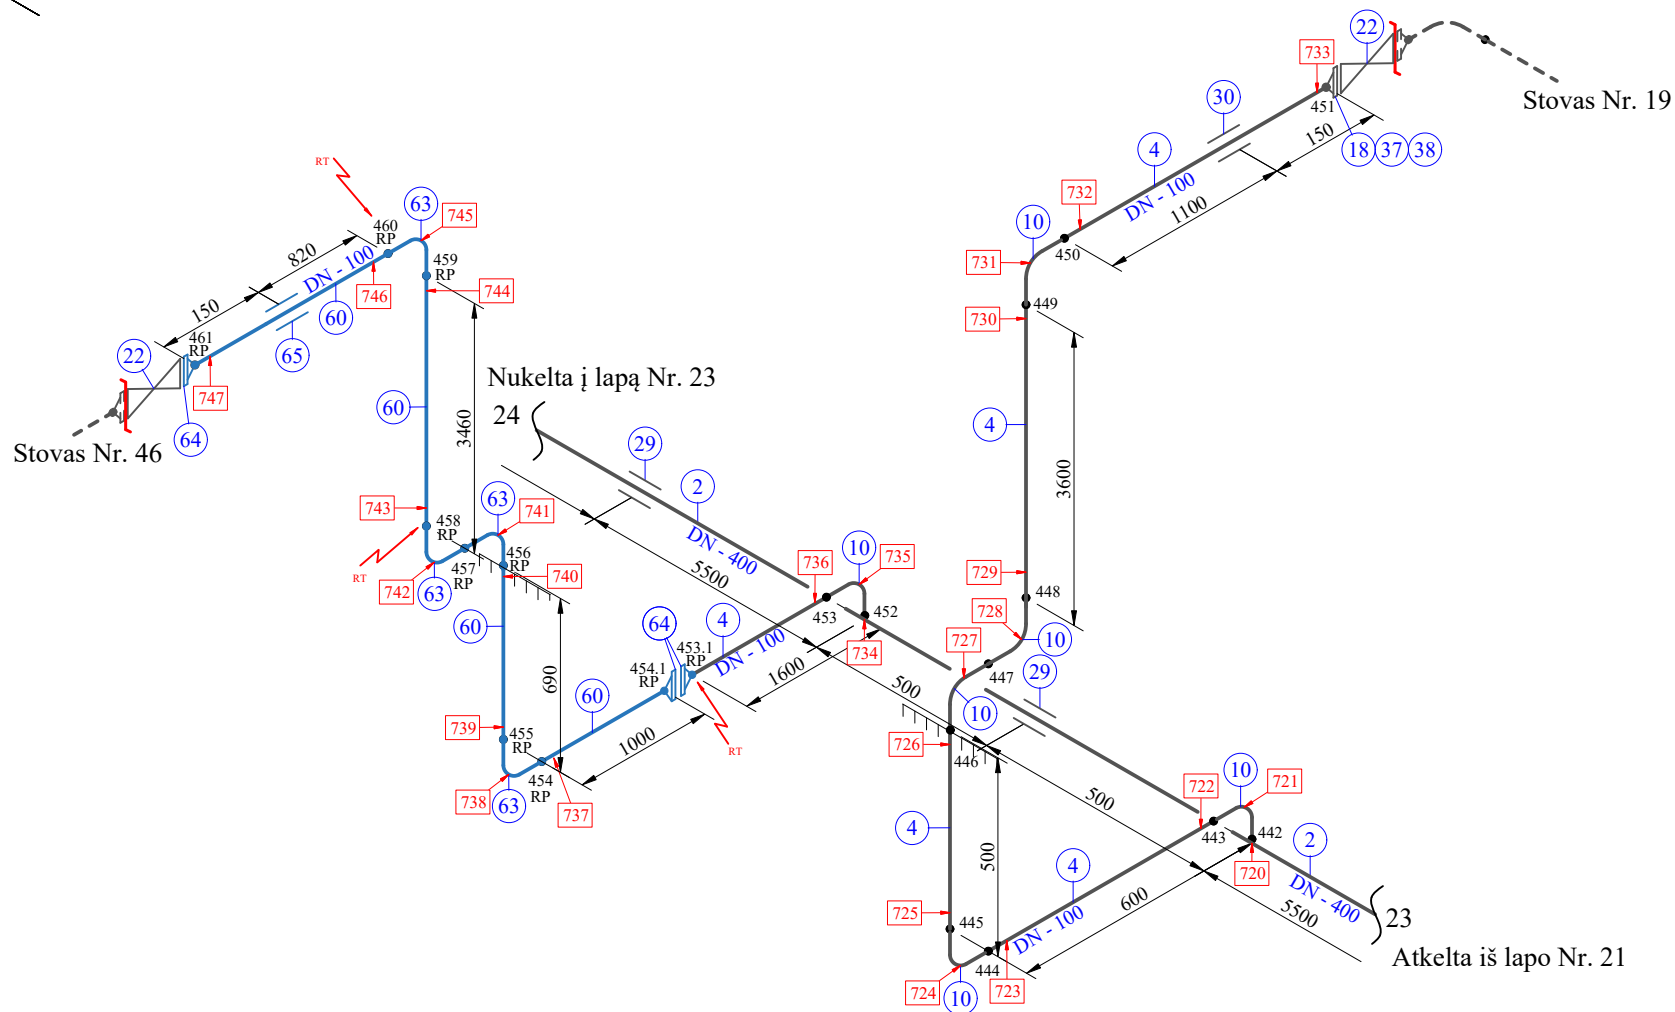



— UAB Vitmarga remontas 2023.11.08 - 2023.12.08

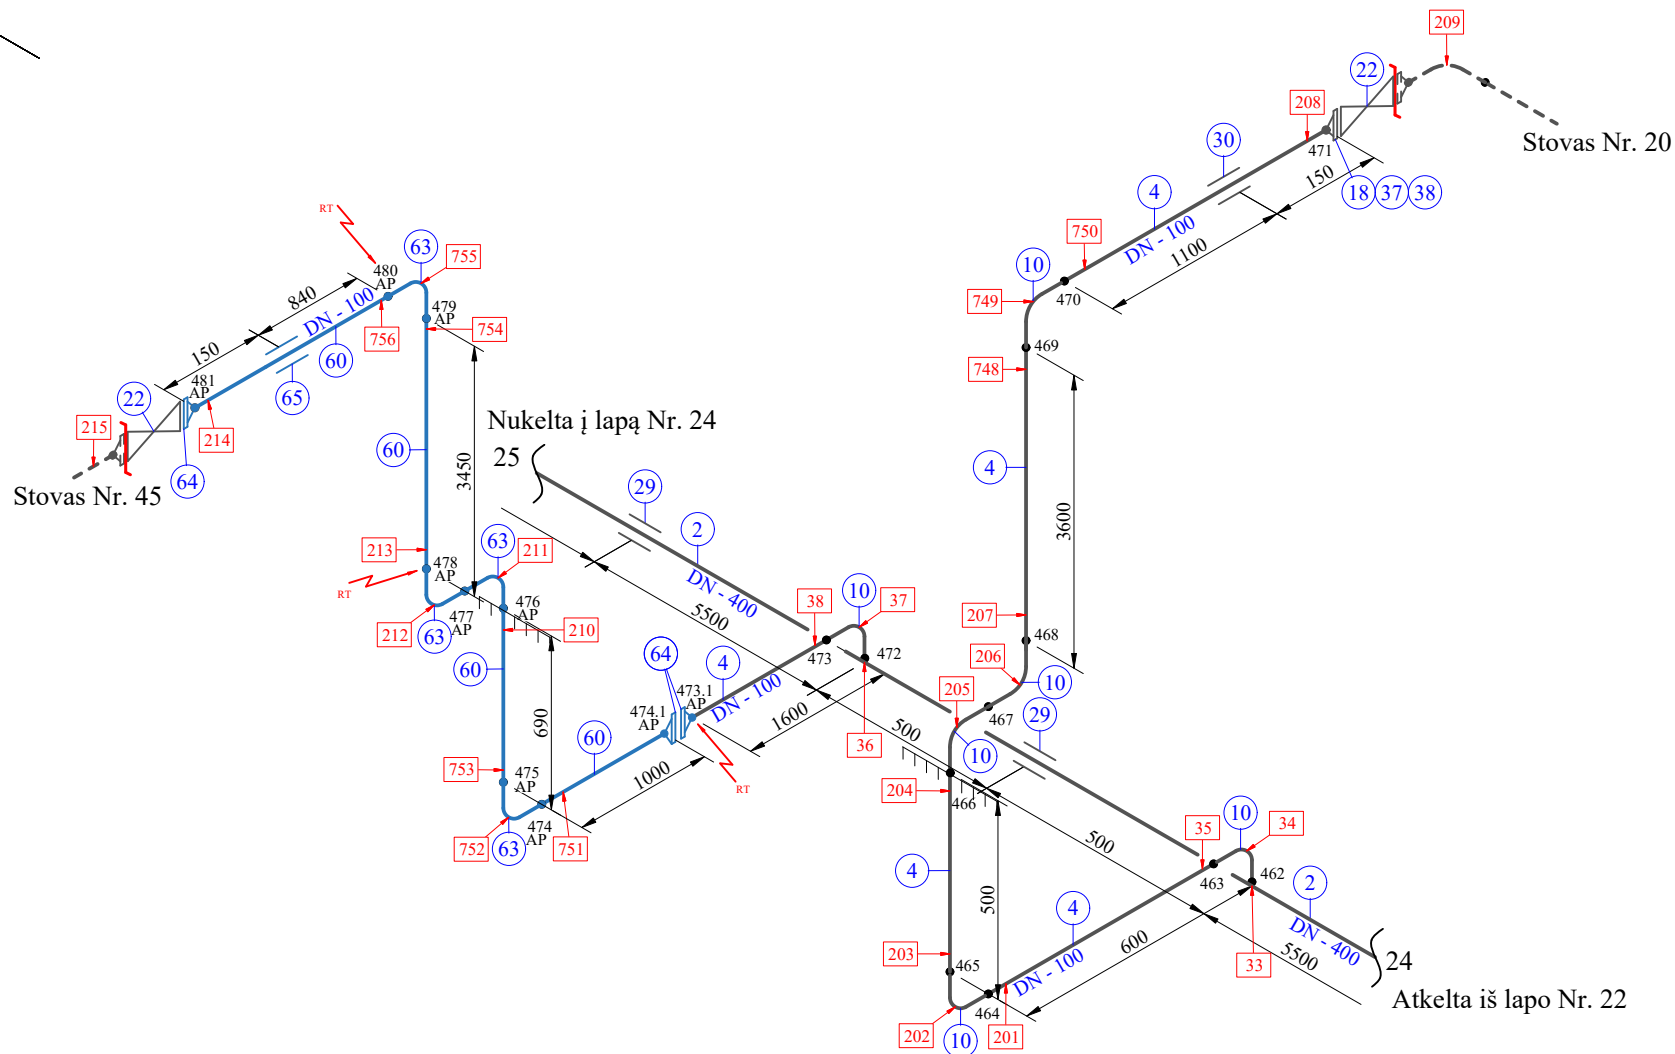
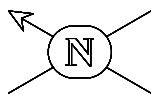
Terpė		Mazutas		Standartas, tech. sąlygos		-	Parametrai	P darbinis		bar	8	V. 174/10	Gamybinis padalinys, sekcija: NPKC, Baras - 1			
				Kategorija		БВ-IV		P max			8					
Projekto numeris				Plienias		20		H.b. P			11,4					
	Data	Vardas, pavardė	Parašas	Izoliacija		Yra		T darbinė		°C	80	Ribos: Mazuto kolektorius estakadoje 910-10 iki kертančiosios sklendės Nr.38a	Lapas	Lapų		
Tikrino	-		-	Terminis apdirbimas		Ne		T max			-					
Braižė	2012.01.03	A.Lukošius	-	Apšildymas		Taip		H.b. T			-					
													22	35		





— UAB Vitmarga remontas 2023.11.08 - 2023.12.08

Terpė		Mazutas		Standartas, tech. sąlygos		-	Parametrai	P darbinis		8	V. 174/10		Gamybinis padalinys, sekcija: NPKC, Baras - 1			
		-		Kategorija		БВ-IV		P max		8						
Projekto numeris		-		Plienas		20		H.b. P		11,4	Ribos: Mazuto kolektorius estakadoje 910-10 iki kertančiosios sklendės Nr.38a		Lapas	Lapų		
	Data	Vardas, pavardė	Parašas	Izoliacija	Yra			T darbinė		80						
Tikrino	-		-	Terminis apdirbimas	Ne			T max		-						
Braižė	2012.01.03	A.Lukošius	-	Apšildymas	Taip			H.b. T		-			23	35		

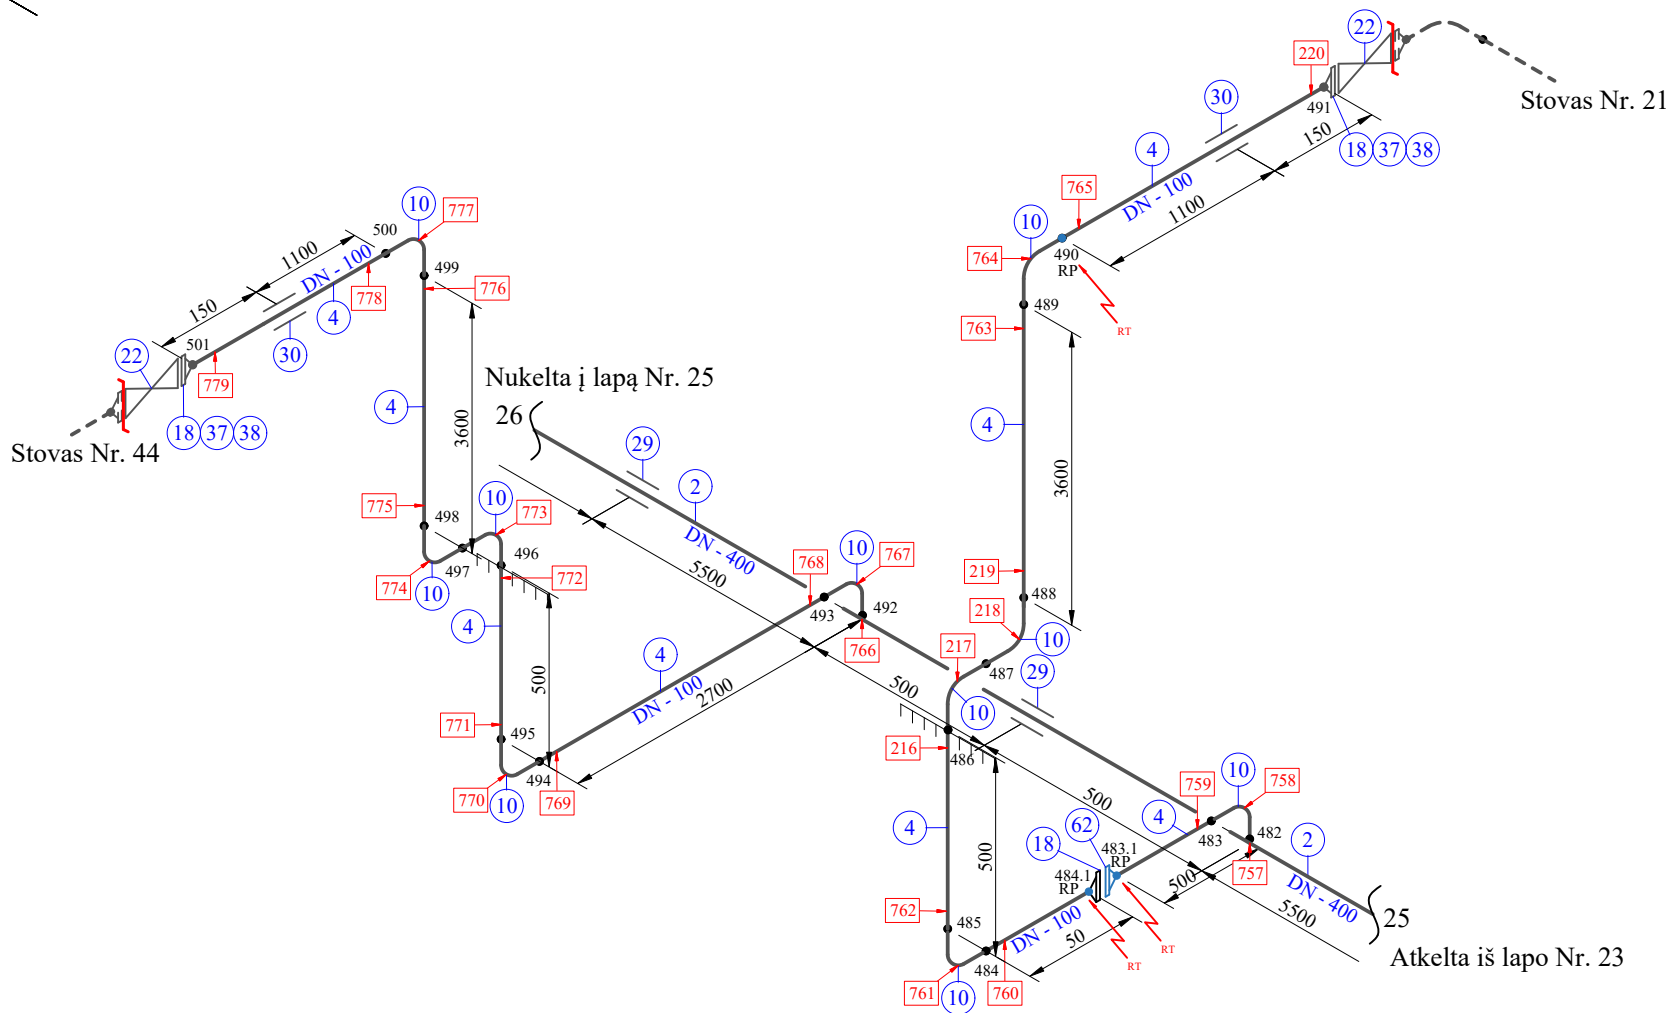
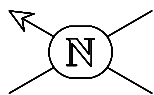





— UAB Vitmarga remontas 2023.11.08 - 2023.12.08


Terpė		Mazutas		Standartas, tech. sąlygos		-	Parametrai	P darbinis		8	V. 174/10		Gamybinis padalinys, sekcija: NPKC, Baras - 1				
				Kategorija		БВ-IV		P max		8							
Projekto numeris				Plienas		20		H.b. P		11,4	Ribos: Mazuto kolektorius estakadoje 910-10 iki kertiančiosios sklendės Nr.38a					Lapas	Lapų
	Data	Vardas, pavardė	Parašas	Izoliacija		Yra		T darbinė		80							
Tikrino	-		-	Terminis apdirbimas		Ne		T max		°C	-						
Braižė	2012.01.03	A.Lukošius	-	Apšildymas		Taip		H.b. T		-							
											24	35					
																	





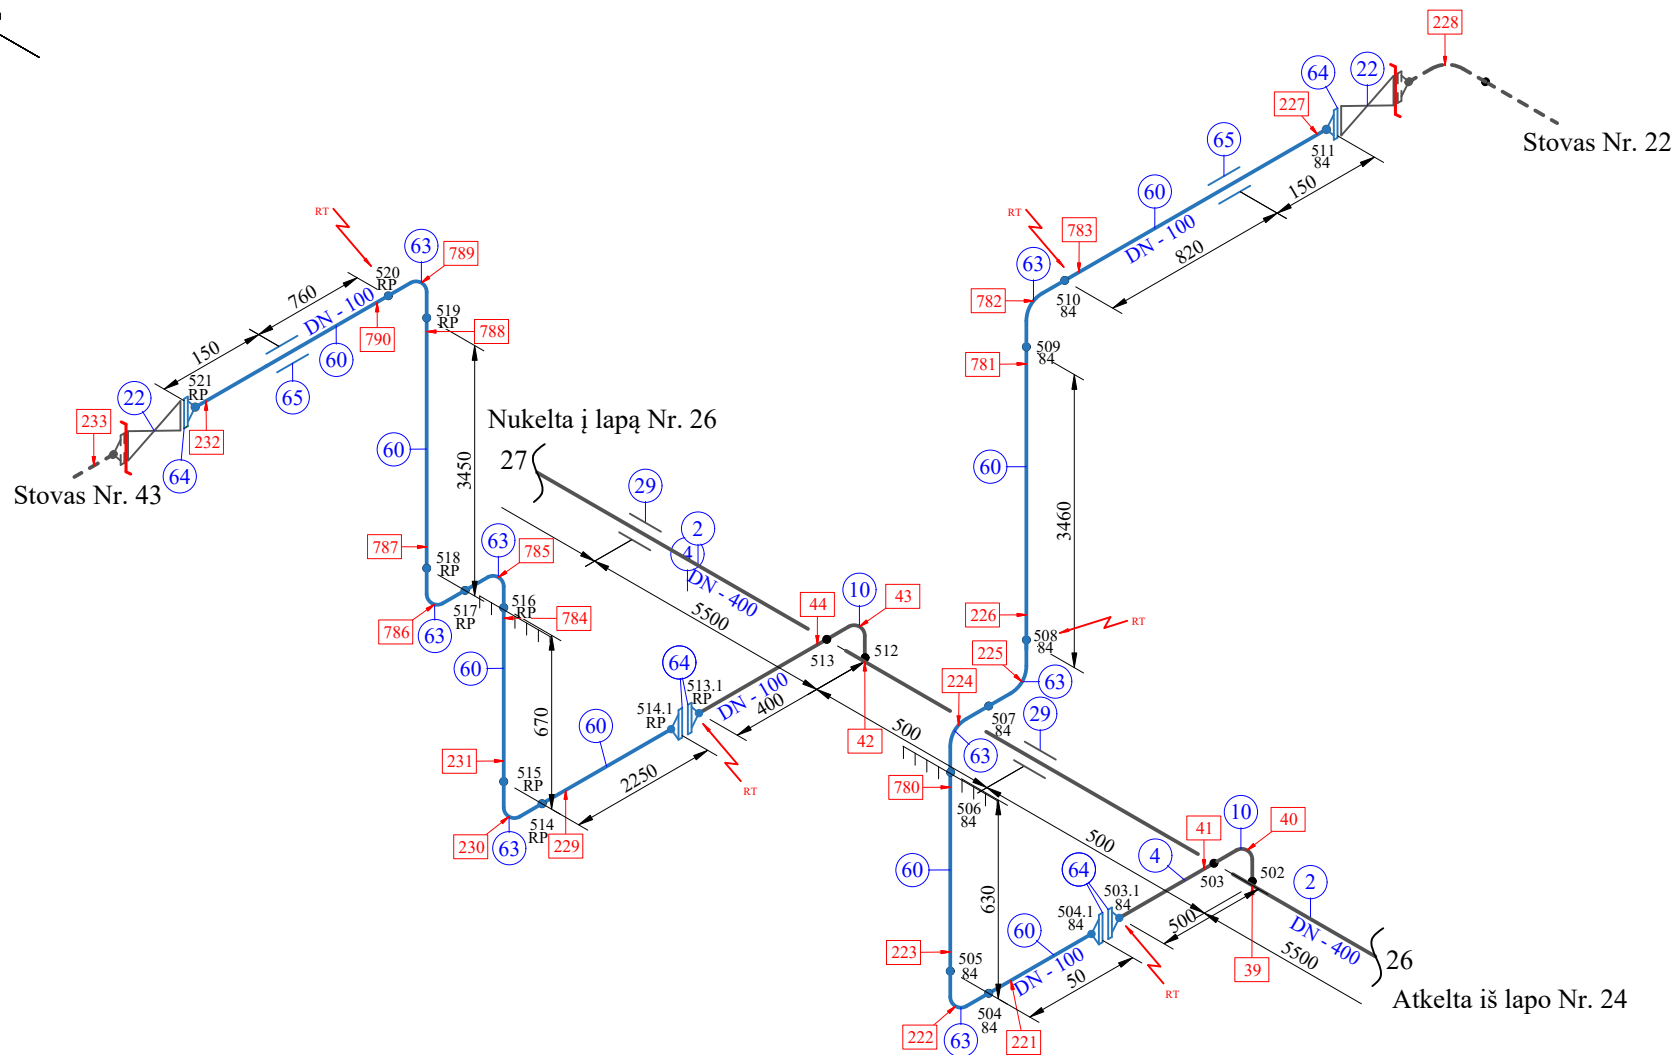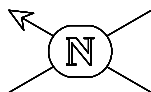



— UAB Vitmarga remontas 2023.11.08 - 2023.12.08



Terpė		Mazutas		Standartas, tech. sąlygos		-	Parametrai	P darbinis		8	V. 174/10	Gamybinis padalinys, sekcija: NPKC, Baras - 1			
				Kategorija		БВ-IV		P max		8					
Projekto numeris				Plienas		20		H.b. P		11,4	Ribos: Mazuto kolektorius estakadoje 910-10 iki kertančiosios sklendės Nr.38a	Lapas	Lapų		
	Data	Vardas, pavardė	Parašas	Izoliacija	Yra	T darbinė		80							
Tikrino	-		-	Terminis apdirbimas	Ne	T max		-							
Braižė	2012.01.03	A.Lukošius	-	Apšildymas	Taip	H.b. T		-							
										25		35			

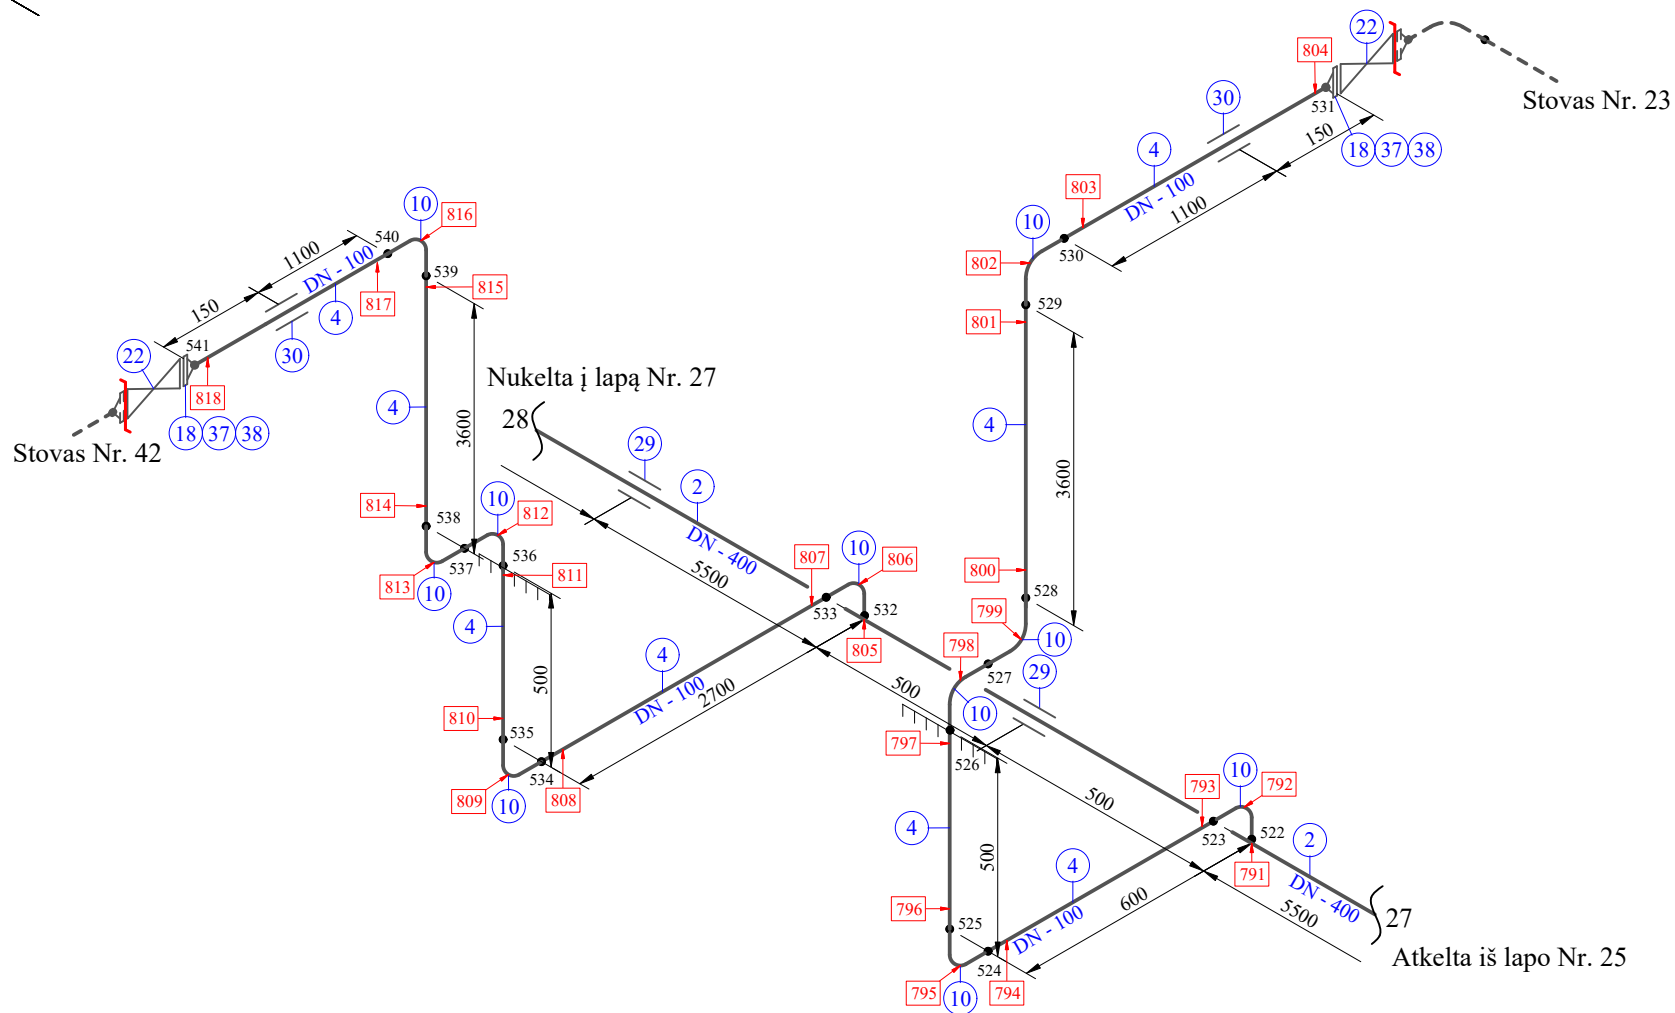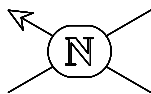








Terpė		Mazutas		Standartas, tech. sąlygos		-	Parametrai	P darbinis		8	V. 174/10		Gamybinis padalinys, sekcija: NPKC, Baras - 1		
				Kategorija		БВ-IV		P max		8					
Projekto numeris				Plienas		20		H.b. P		11,4	Ribos: Mazuto kolektorius estakadoje 910-10 iki kertančiosios sklendės Nr.38a		Lapas	Lapų	
	Data	Vardas, pavardė	Parašas	Izoliacija	Yra			T darbinė		80					
Tikrino	-		-	Terminis apdirbimas	Ne			T max		-			26	35	
Braižė	2012.01.03	A.Lukošius	-	Apšildymas	Taip			H.b. T		-					

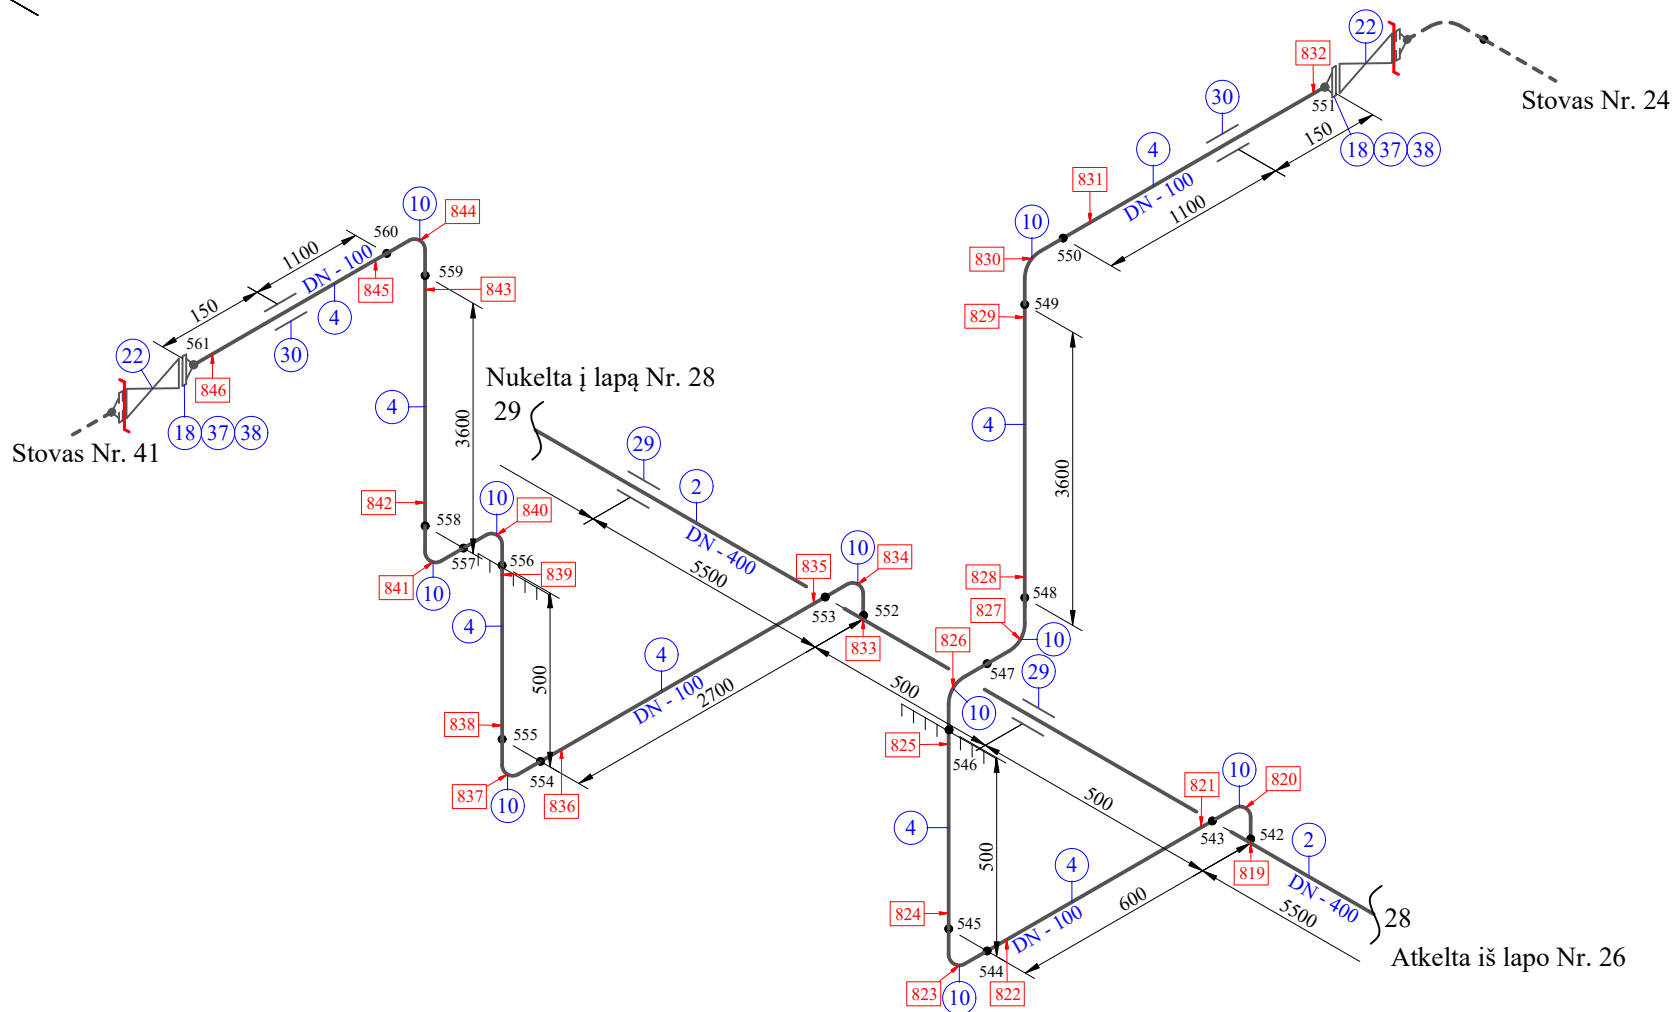
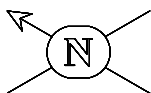




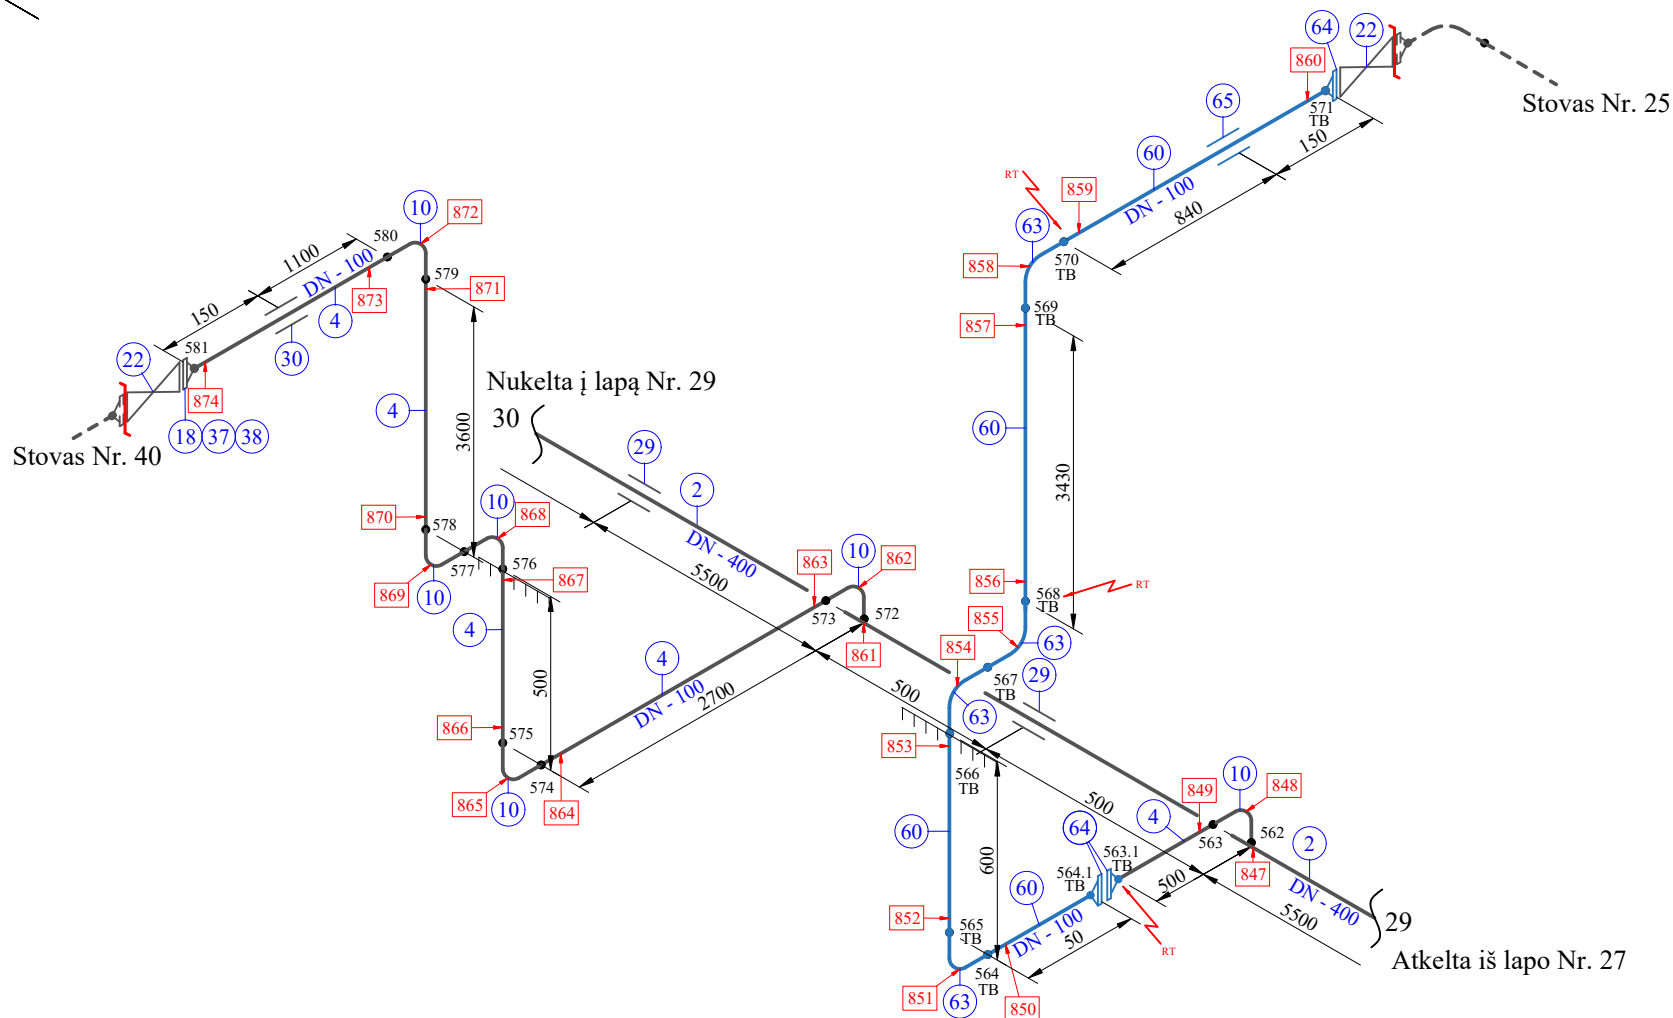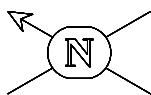



Terpė		Mazutas		Standartas, tech. sąlygos		-	Parametrai	P darbinis		8	V. 174/10	Gamybinis padalinys, sekcija: NPKC, Baras - 1			
				Kategorija		БВ-IV		P max		8					
Projekto numeris				Plienas		20		H.b. P		11,4	Ribos: Mazuto kolektorius estakadoje 910-10 iki kertačiosios sklendės Nr.38a		Lapas		Lapų
	Data	Vardas, pavardė	Parašas	Izoliacija		Yra		T darbinė		80			27		35
Tikrino	-		-	Terminis apdirbimas		Ne		T max		-					
Braižė	2012.01.03	A.Lukošius	-	Apšildymas		Taip		H.b. T		-					



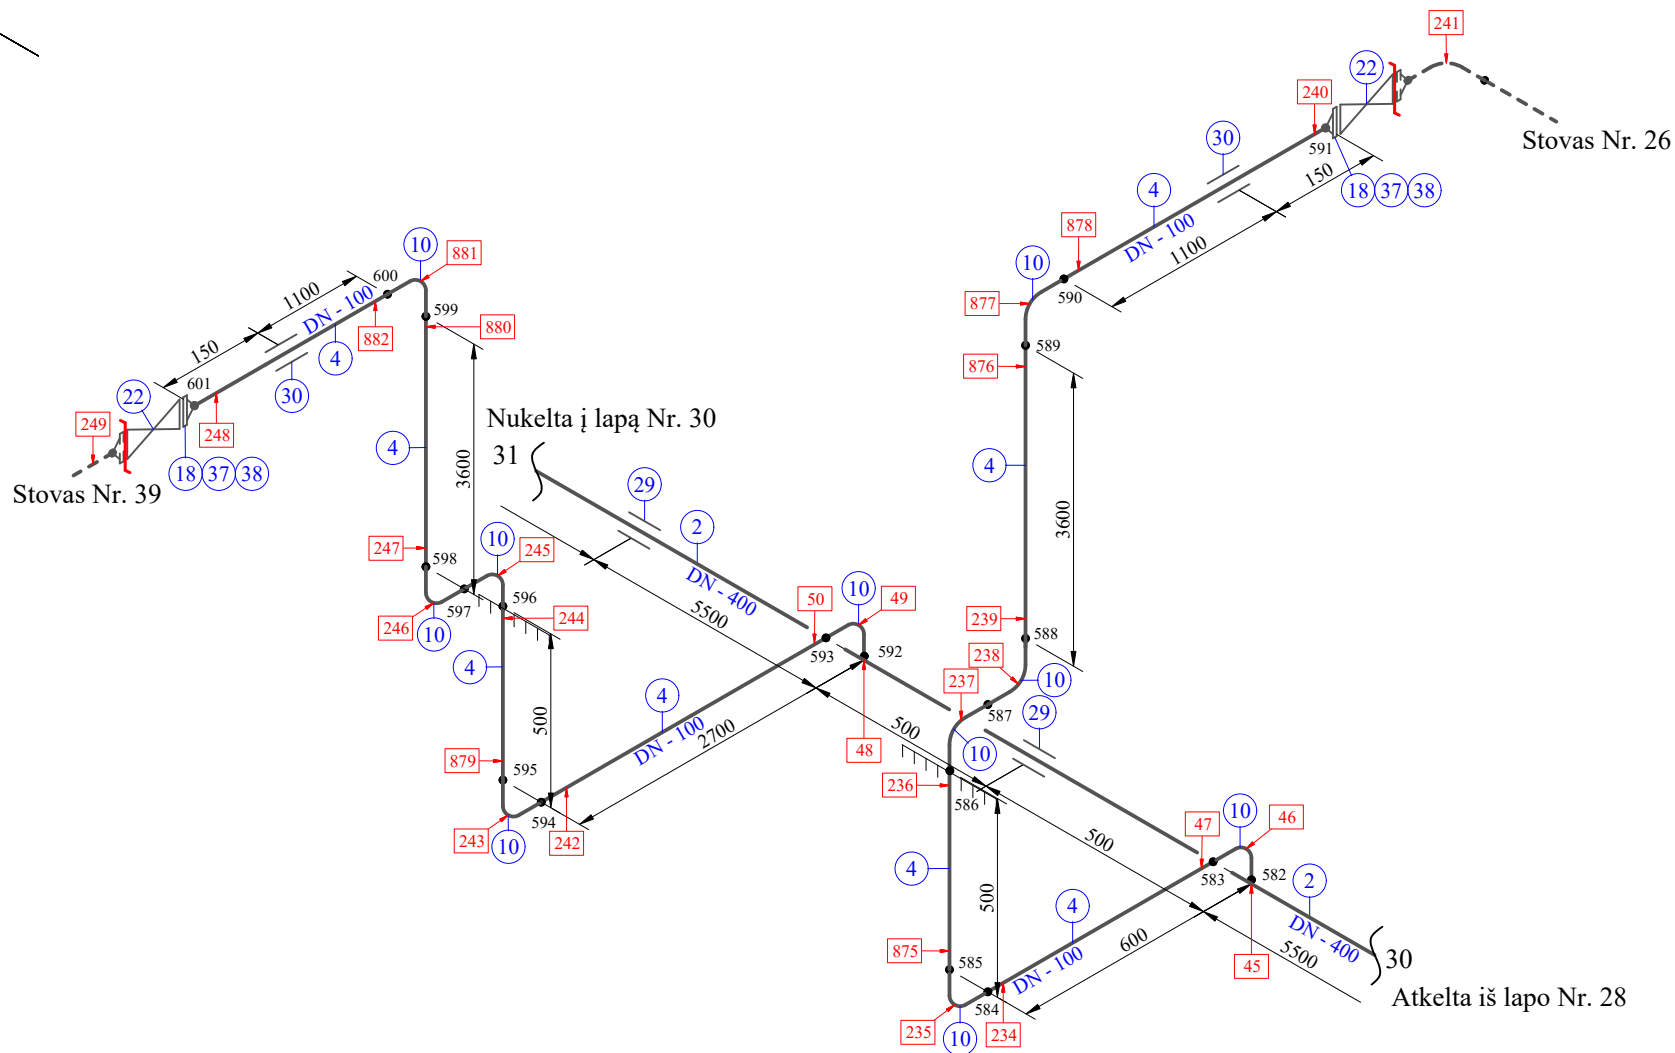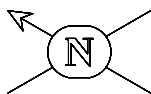

Terpė		Mazutas		Standartas, tech. sąlygos		-	Parametrai	P darbinis	8	V. 174/10	Gamybinis padalinys, sekcija: NPKC, Baras - 1				
				Kategorija		БВ-IV		P max	8						
Projekto numeris				Plienas		20		H.b. P	11,4		Ribos: Mazuto kolektorius estakadoje 910-10 iki kertančiosios sklendės Nr.38a				Lapas
	Data	Vardas, pavardė	Parašas	Izoliacija		Yra		T darbinė	80	28					35
Tikrino	-		-	Terminis apdirbimas		Ne		T max	-						
Braižė	2012.01.03	A.Lukošius	-	Apšildymas		Taip		H.b. T	-						





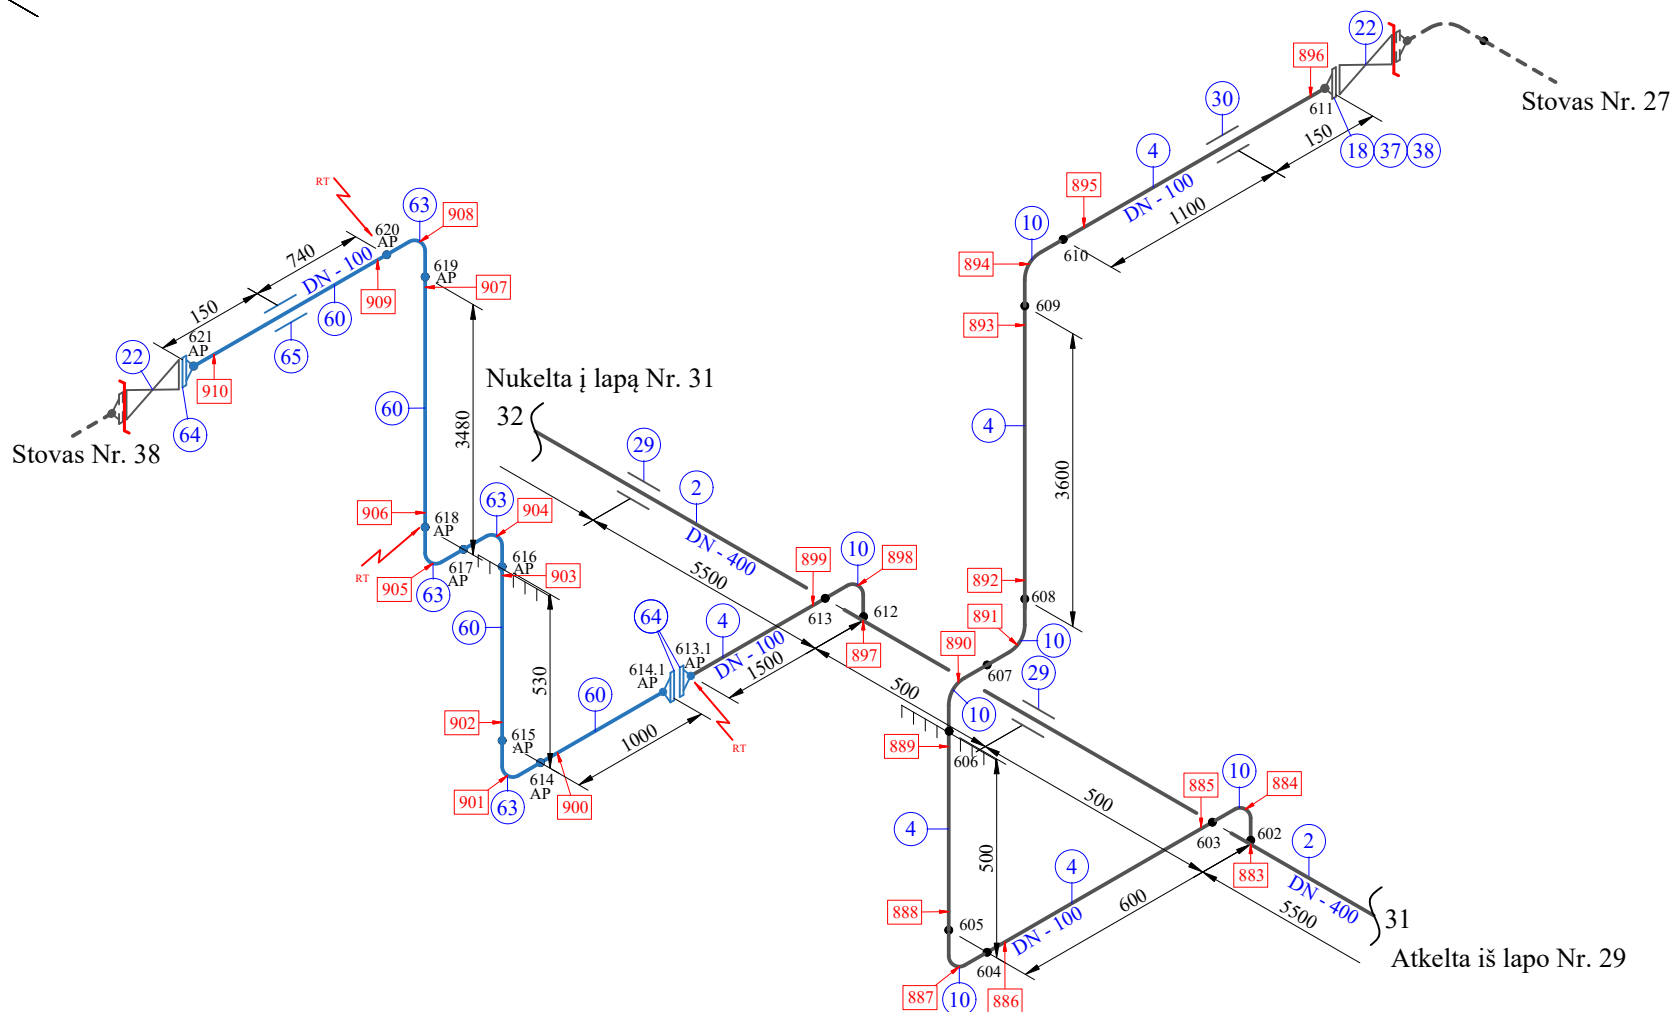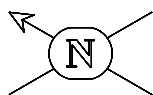

Terpė		Mazutas		Standartas, tech. sąlygos		-	Parametrai	P darbinis	8	V. 174/10	Gamybinis padalinys, sekcija: NPKC, Baras - 1			
				Kategorija		БВ-IV		P max	8					
Projekto numeris				Plienas		20		H.b. P	11,4					
	Data	Vardas, pavardė	Parašas	Izoliacija	Yra	T darbinė		80						
Tikrino	-		-	Terminis apdirbimas	Ne	T max		-	29	35				
Braižė	2012.01.03	A.Lukošius	-	Apšildymas	Taip	H.b. T		-						
														






— UAB Vitmarga remontas 2023.11.08 - 2023.12.08

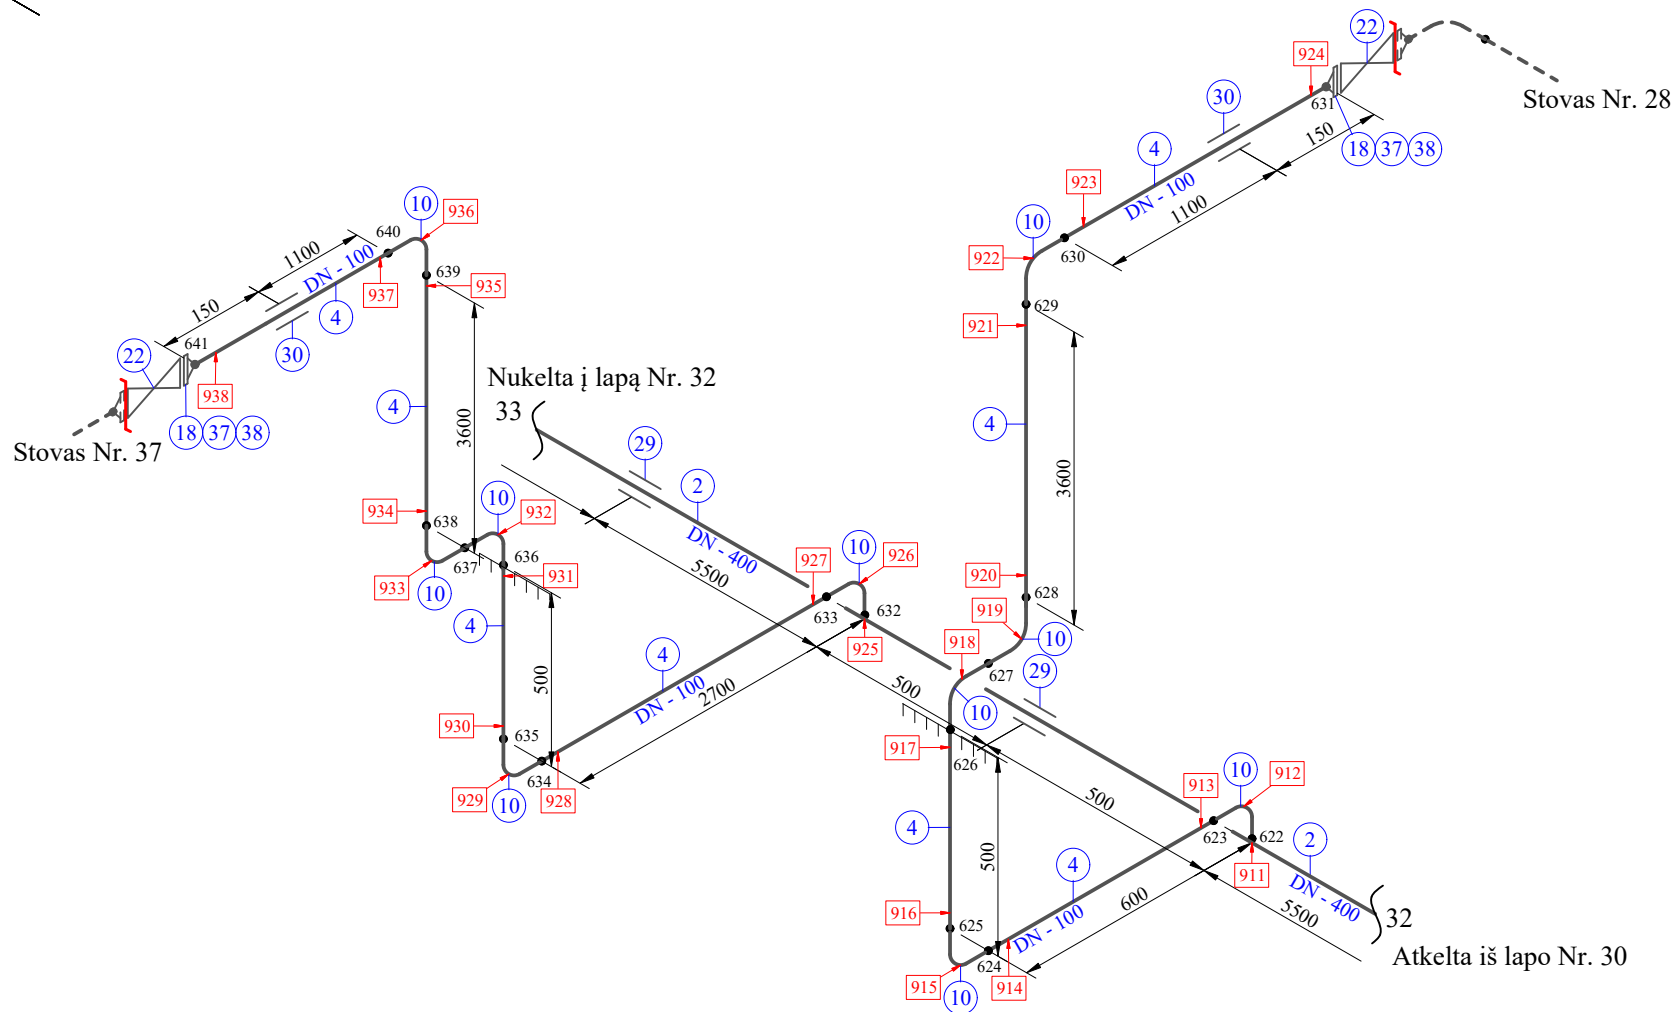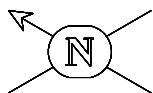
Terpė		Mazutas		Standartas, tech. sąlygos		-	Parametrai	P darbinis		8	V. 174/10	Gamybinis padalinys, sekcija: NPKC, Baras - 1			
				Kategorija		БВ-IV		P max		8					
Projekto numeris				Plienas		20		H.b. P		11,4					
	Data	Vardas, pavardė	Parašas	Izoliacija	Yra			T darbinė		80	Ribos: Mazuto kolektorius estakadoje 910-10 iki kertončiosios sklendės Nr.38a	Lapas	Lapų		
Tikrino	-		-	Terminis apdirbimas	Ne			T max		-		30	35		
Braižė	2012.01.03	A.Lukošius	-	Apšildymas	Taip			H.b. T		-					
															





Terpė		Mazutas		Standartas, tech. sąlygos		-	Parametrai	P darbinis		8	V. 174/10	Gamybinis padalinys, sekcija: NPKC, Baras - 1					
				Kategorija		БВ-IV		P max		8							
Projekto numeris				Plienas		20		H.b. P		11,4		Ribos: Mazuto kolektorius estakadoje 910-10 iki kertiančiosios sklendės Nr.38a				Lapas	Lapų
	Data	Vardas, pavardė	Parašas	Izoliacija		Yra		T darbinė		80							
Tikrino	-		-	Terminis apdirbimas		Ne		T max		-	31	35					
Braižė	2012.01.03	A.Lukošius	-	Apšildymas		Taip		H.b. T		-							

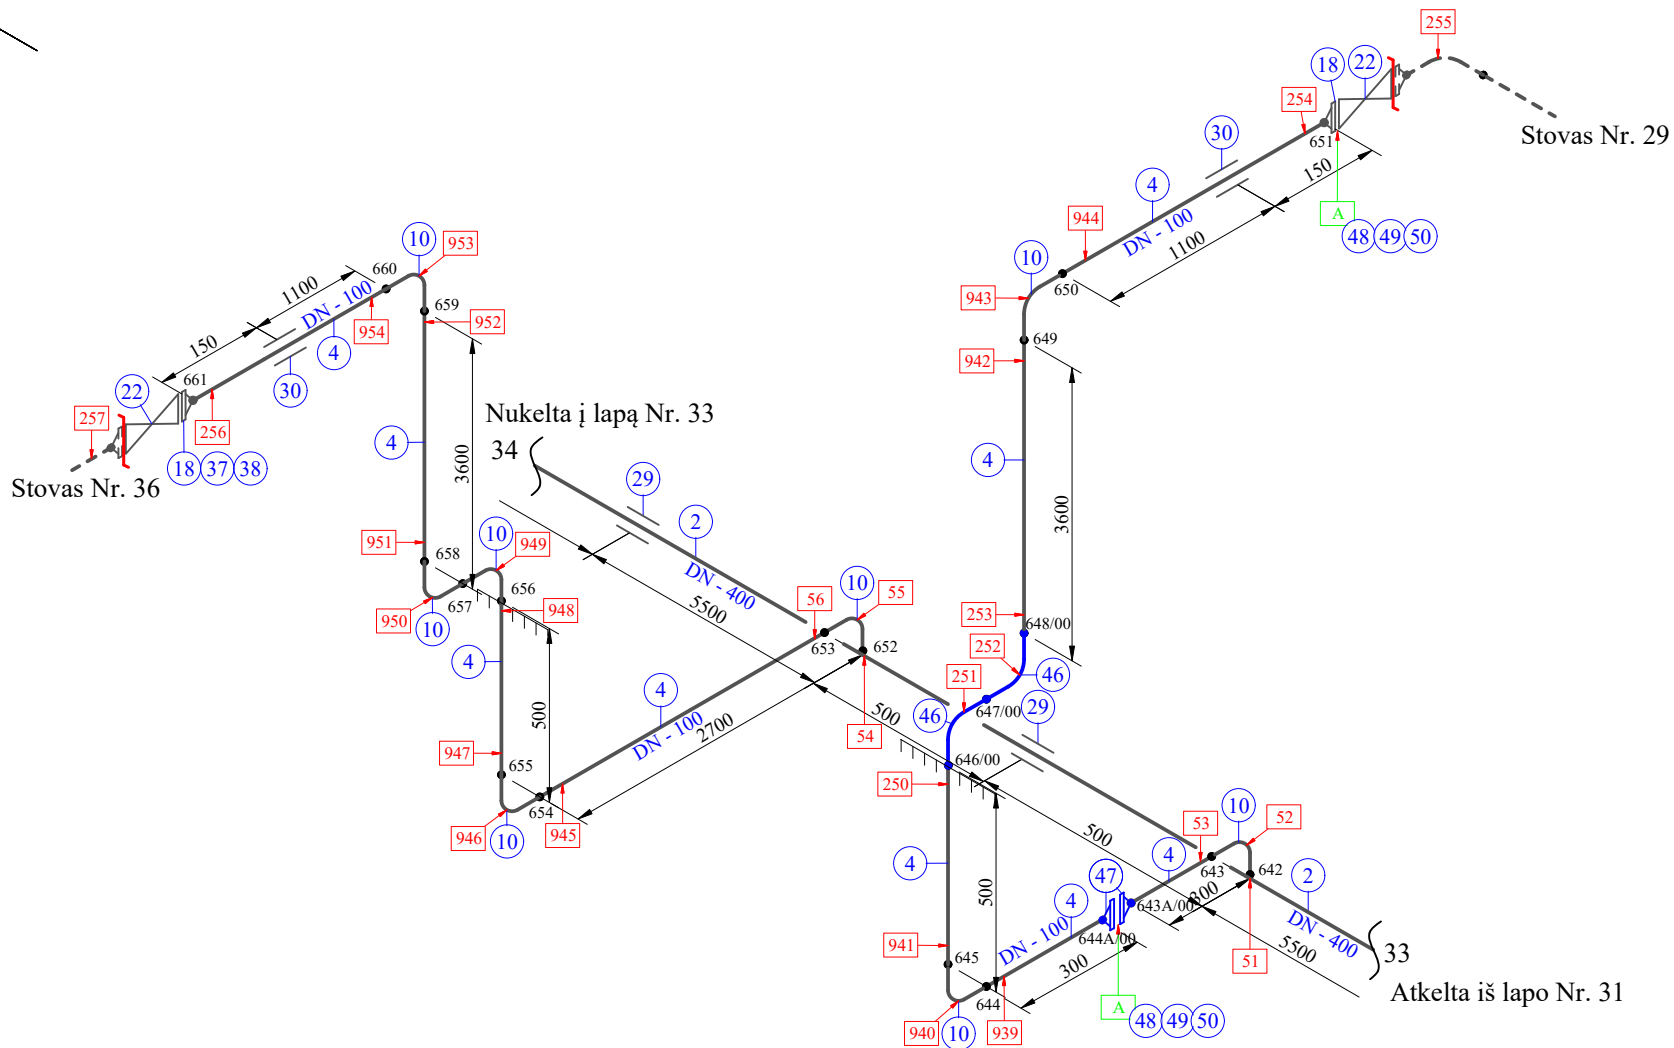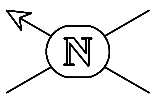




Terpė		Mazutas		Standartas, tech. sąlygos		-	Parametrai	P darbinis	8	V. 174/10	Gamybinis padalinys, sekcija: NPKC, Baras - 1				
				Kategorija		БВ-IV		P max	8						
Projekto numeris				Plienas		20		H.b. P	11,4		Ribos: Mazuto kolektorius estakadoje 910-10 iki kertiančiosios sklendės Nr.38a			Lapas	Lapų
				Izoliacija		Yra		T darbinė	80						
Tikrino	-			-	Terminis apdirbimas	Ne		T max	°C	-	32	35			
Braižė	2012.01.03	A.Lukošius		-	Apšildymas	Taip		H.b. T	-						




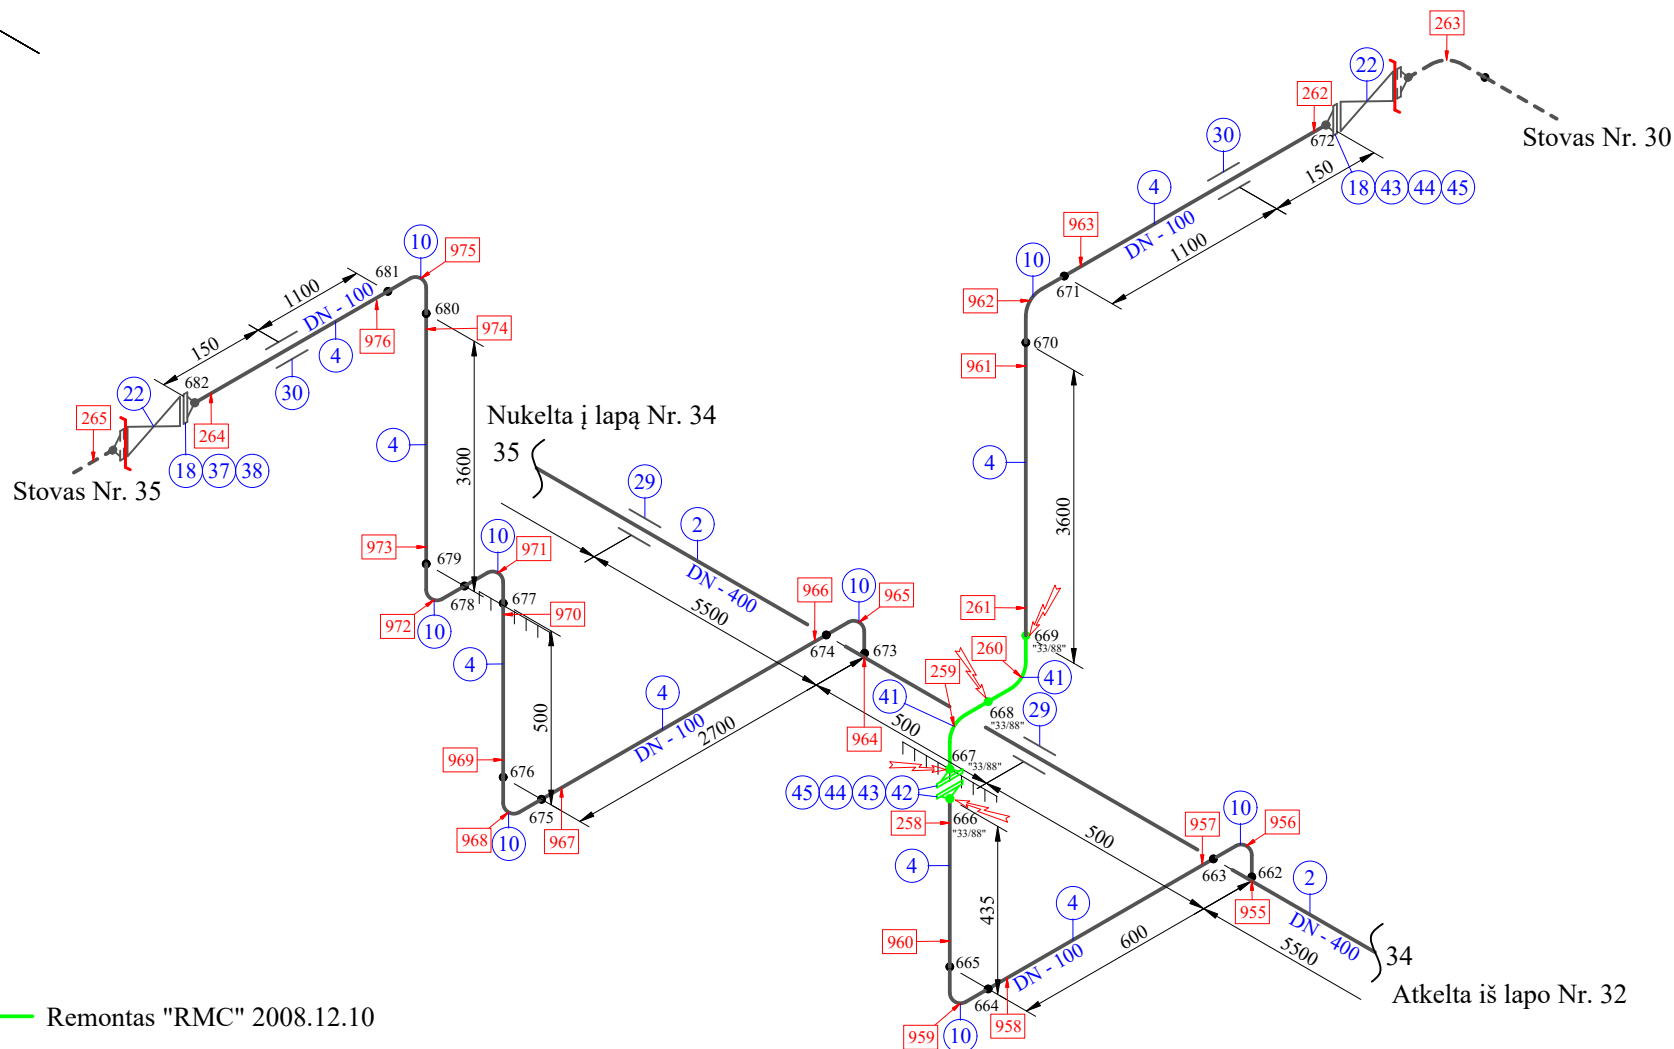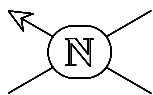


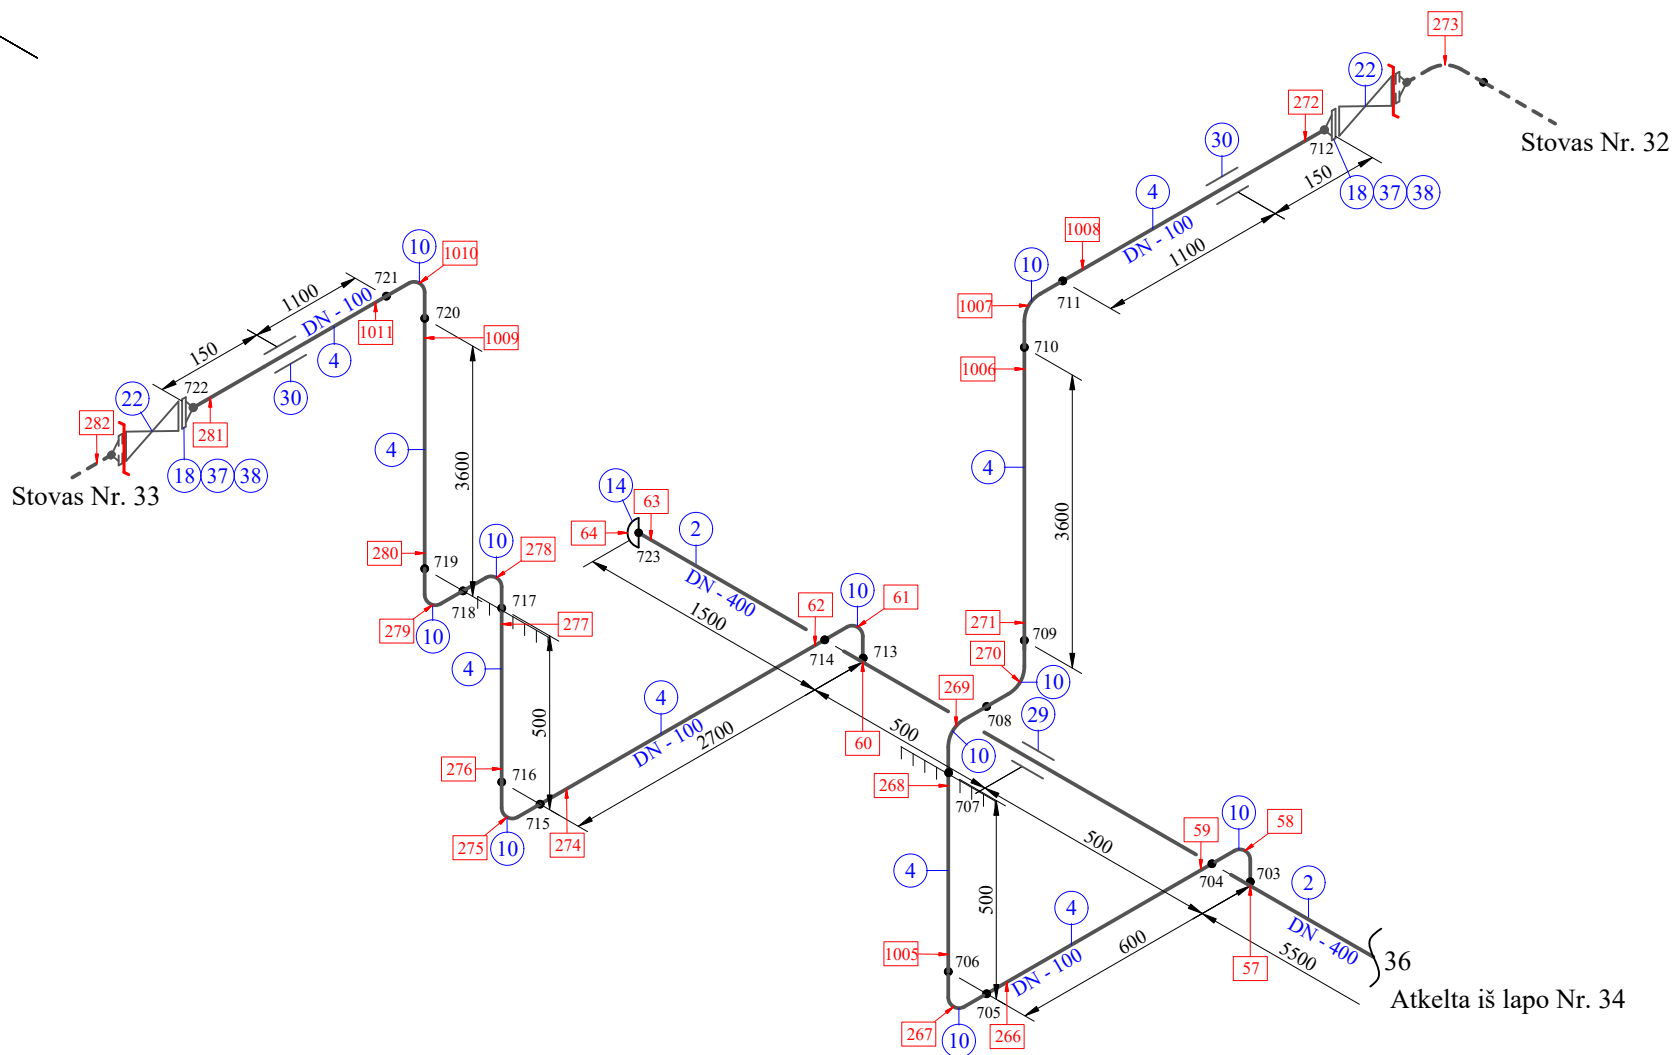



Remontas "RMC" 2008.12.10

Terpė		Mazutas		Standartas, tech. sąlygos		-	Parametrai	P darbinis		8		V. 174/10		Gamybinis padalinys, sekcija: NPKC, Baras - 1				
		-		Kategorija		БВ-IV		P max		bar		8						
Projekto numeris		-		Plienas		20		H.b. P				11,4		Ribos: Mazuto kolektorius estakadoje 910-10 iki kertačiosios sklenės Nr.38a				Lapas
	Data	Vardas, pavardė	Parašas	Izoliacija	Yra			T darbinė		°C		80				33	35	
Tikrino	-		-	Terminis apdirbimas	Ne			T max				-						
Braižė	2012.01.03	A.Lukošius	-	Apšildymas	Taip			H.b. T				-						
																		

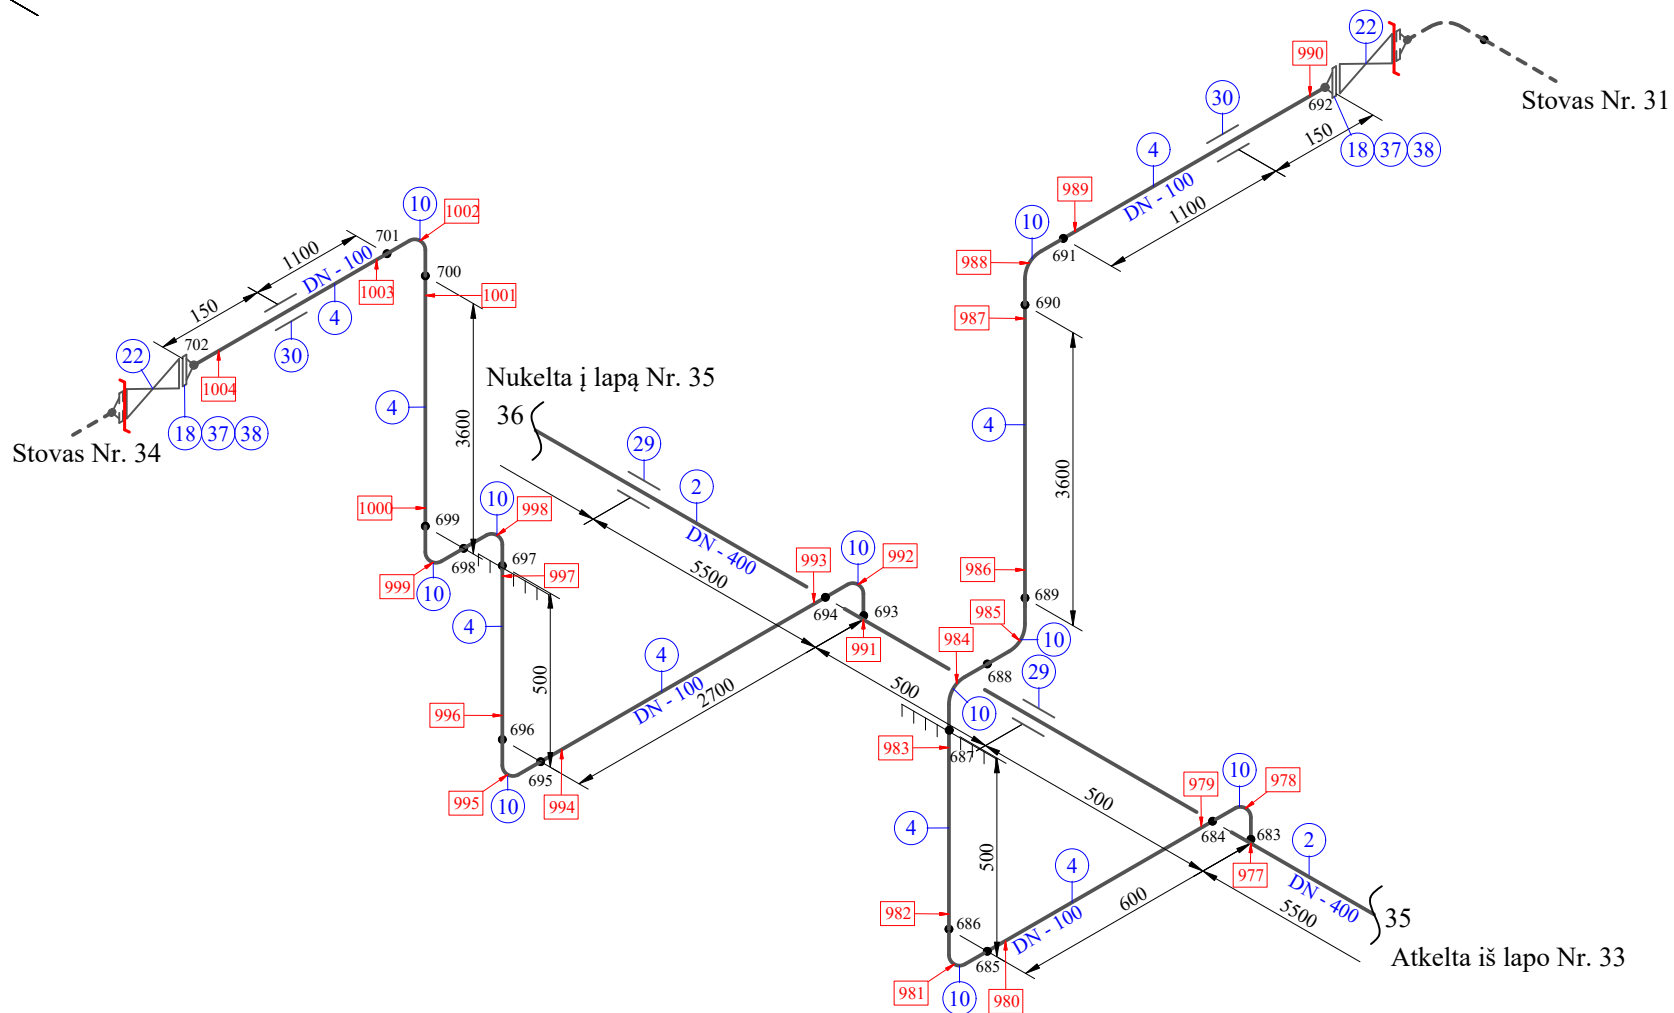

Terpė		Mazutas		Standartas, tech. sąlygos		-	Parametrai	P darbinis		8	V. 174/10	Gamybinis padalinys, sekcija: NPKC, Baras - 1					
		-		Kategorija		БВ-IV		P max								8	
Projekto numeris		-		Plienas		20		H.b. P								11,4	
	Data	Vardas, pavardė	Parašas	Izoliacija	Yra			°C	T darbinė		80	Ribos: Mazuto kolektorius estakadoje 910-10 iki kertančiosios sklendės Nr.38a		Lapas		Lapų	
Tikrino	-		-	Terminis apdirbimas	Ne				T max		-						
Braižė	2012.01.03	A.Lukošius	-	Apšildymas	Taip				H.b. T		-						
																34	35



Terpė		Mazutas		Standartas, tech. sąlygos		-	Parametrai	P darbinis		bar	8	V. 174/10		Gamybinis padalinys, sekcija: NPKC, Baras - 1		
				Kategorija		БВ-IV		P max			8					
Projekto numeris				Plienas		20		H.b. P			11,4	Ribos: Mazuto kolektorius estakadoje 910-10 iki kертančiosios sklendės Nr.38a		Lapas	Lapų	
	Data	Vardas, pavardė	Parašas	Izoliacija	Yra			T darbinė		°C	80					
Tikrino	-		-	Terminis apdirbimas	Ne			T max			-					
Braižė	2012.01.03	A.Lukošius	-	Apšildymas	Taip			H.b. T			-			35	35	
														