

MAPA DO CELÓW PROJEKTOWYCH


Skala mapy	1:500
Położenie obszaru opracowania	Woj.: wielkopolskie Powiat: słupecki Gmina: Ostrowite
Obwód ewidencyjny	identyfikator 0020 nazwa Stara Olszyna
Identyfikator zgłoszenia pracy geodezyjnej	WG.6640.795.2024
Oznaczenie układu współrzędnych	Prostokątnych płaskich 2000/6 Układu wysokości PL-EVRF2007-NH
Określenie obszaru, który był przedmiotem aktualizacji	
Nazwa wykonawcy prac geodezyjnych	Usługi Geodezyjne NADGEO Adrian Nadgrodiewicz ul. Poznańska 15A, 62-400 Sępca REGON 302755377 NIP 667-17-50-412
nazwisko oraz numer uprawnień zawodowych wykonawcy prac geodezyjnych	GEODETA UPRAWNIONY inż. Adrian Nadgrodiewicz nr uprawnień 23002
Data oraz imię i nazwisko osoby, która opracowała mapę	11.04.2024 r. Adrian Nadgrodiewicz (podpis)

Poświadczam, że niniejszy dokument został opracowany w wyniku prac geodezyjnych i kartograficznych, których rezultaty zawiera operat techniczny pozytywnie zweryfikowany. Jednocześnie informuję, że jestem świadomy odpowiedzialności karnej za złożenie fałszywego oświadczenia

Identyfikator zgłoszenia prac geodezyjnych	WG.6640.795.2024
Organ służby geodezyjny, który otrzymał zgłoszenie	Starosta Słupecki
Wykonawca prac geodezyjnych	Usługi Geodezyjne NADGEO Adrian Nadgrodiewicz
Identyfikator materiału zasobu	P.3023.2024.704
Data przyjęcia do zasobu	2023-04-16
nazwisko oraz nr uprawnień zawodowych kierownika prac	GEODETA UPRAWNIONY inż. Adrian Nadgrodiewicz nr uprawnień 23002

Adrian
Nadgrodiewicz

Elektronicznie podpisany przez
Adrian Nadgrodiewicz
Data: 2024.04.23 08:21:01
+02'00'

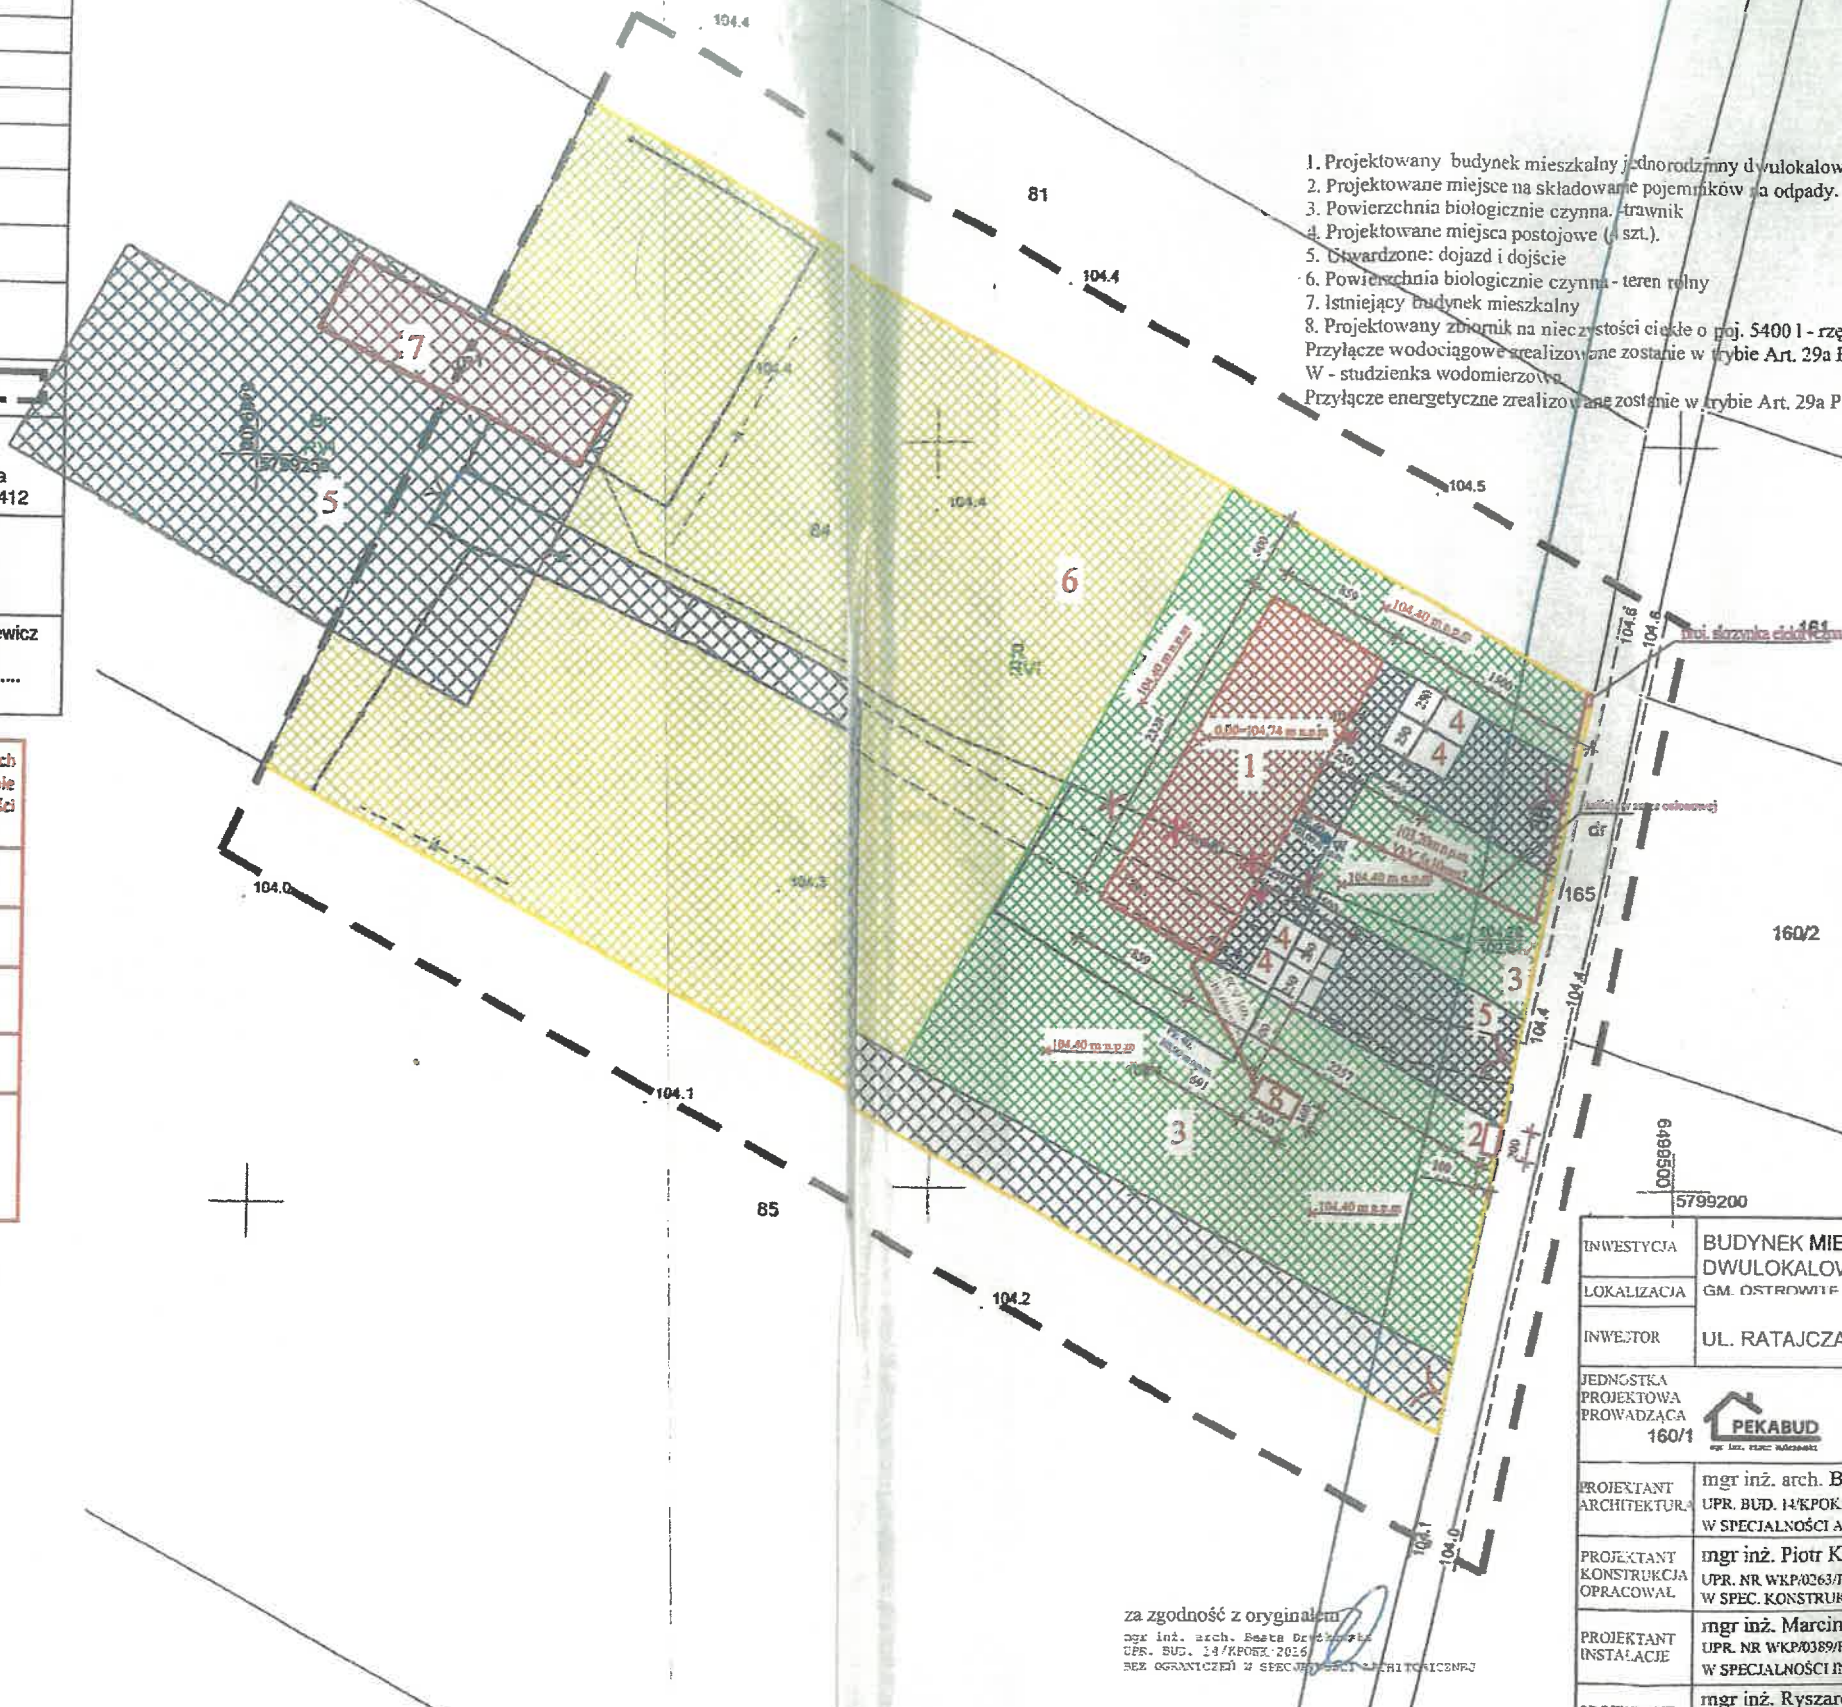

1. Projektowany budynek mieszkalny jednorodzinny dwukondygnacyjny
 2. Projektowane miejsce na składowanie pojemników na odpady
 3. Powierzchnia biologicznie czynna - trawnik
 4. Projektowane miejsca postojowe (1 szt.)
 5. Ustawione: dojazd i dojście
 6. Powierzchnia biologicznie czynna - teren rolny
 7. Istniejący budynek mieszkalny
 8. Projektowany zbiornik na nieczystości ciekłe o poj. 5400 l - rzędna dna 100,60 m n.p.m.
- Przyłącze wodociągowe zrealizowane zostanie w trybie Art. 29a P.B. lub na zgłoszenie.
W - studzienka wodomierzowa
Przyłącze energetyczne zrealizowane zostanie w trybie Art. 29a P.B. lub na zgłoszenie.

STAROSTWO POWIATOWE
w SŁUPCE
SPÓŁDZIELNIA KÓŁEK ROLNICZYCH
ul. Zachodnia 34, 62-402 Ostrowite
tel. 63 2765 144, 63 2765 145
NIP 667-000-37-71

Uspokojono przebieg
projektu. Bez uwag.
Uspokojono kolizję
z linią wodociągową z
projektowaną instalacją
czyszczącą.

28.05.2024

PREZES ZARZĄDU
Spółdzielni Kółek Rolniczych w Ostrowitach
Marek Nowak

za zgodność z oryginałem
mgr inż. arch. Beata Drużkowska
UPR. BUD. 14/KPOK/2016 BEZ OGRANICZEŃ
W SPECJALNOŚCI ARCHITEKTONICZNEJ

INWESTYCJA	BUDYNEK MIESZKALNY JEDNORODZINNY DWUKONDAJOWY
LOKALIZACJA	GM. OSTROWITE, DRR STARA OLSZYNA, 62-400, NR 84
INWESTOR	UL. RATAJCZAKA 7/1, 62-400 SŁUPCA
JEDNOSTKA PROJEKTOWA PROWADZĄCA	PEKABUD PIOTR KULCZEWSKI UL. KOSZUCKA 6 62-400 SŁUPCA TEL.: 790-487-602 E-MAIL: PIOTR.KULCZEWSKI@GMAIL.COM
PROJEKTANT ARCHITEKTURA	mgr inż. arch. Beata Drużkowska UPR. BUD. 14/KPOK/2016 BEZ OGRANICZEŃ W SPECJALNOŚCI ARCHITEKTONICZNEJ
PROJEKTANT KONSTRUKCJA OPRACOWAŁ	mgr inż. Piotr Kulczewski UPR. NR WKP0263/P00K/19 BEZ OGRANICZEŃ W SPEC. KONSTRUKCYJNO - BUDOWLANEJ
PROJEKTANT INSTALACJE	mgr inż. Marcin Stałowski UPR. NR WKP0389/P00S/22 W SPECJALNOŚCI INSTALACYJNEJ
PROJEKTANT ELEKTRYKA	mgr inż. Ryszard Wincencjusz UPR. NR GP.7342/26-94 SPEC. INSTALACYJNO - INŻYNIERYJNEJ
TREŚĆ RYS.	ZAGOSPODAROWANIE TERENU
Data	Bransza
Skala	Faza
Format	Nr strony



