




SITUACINIS PLANAS
M 1:500

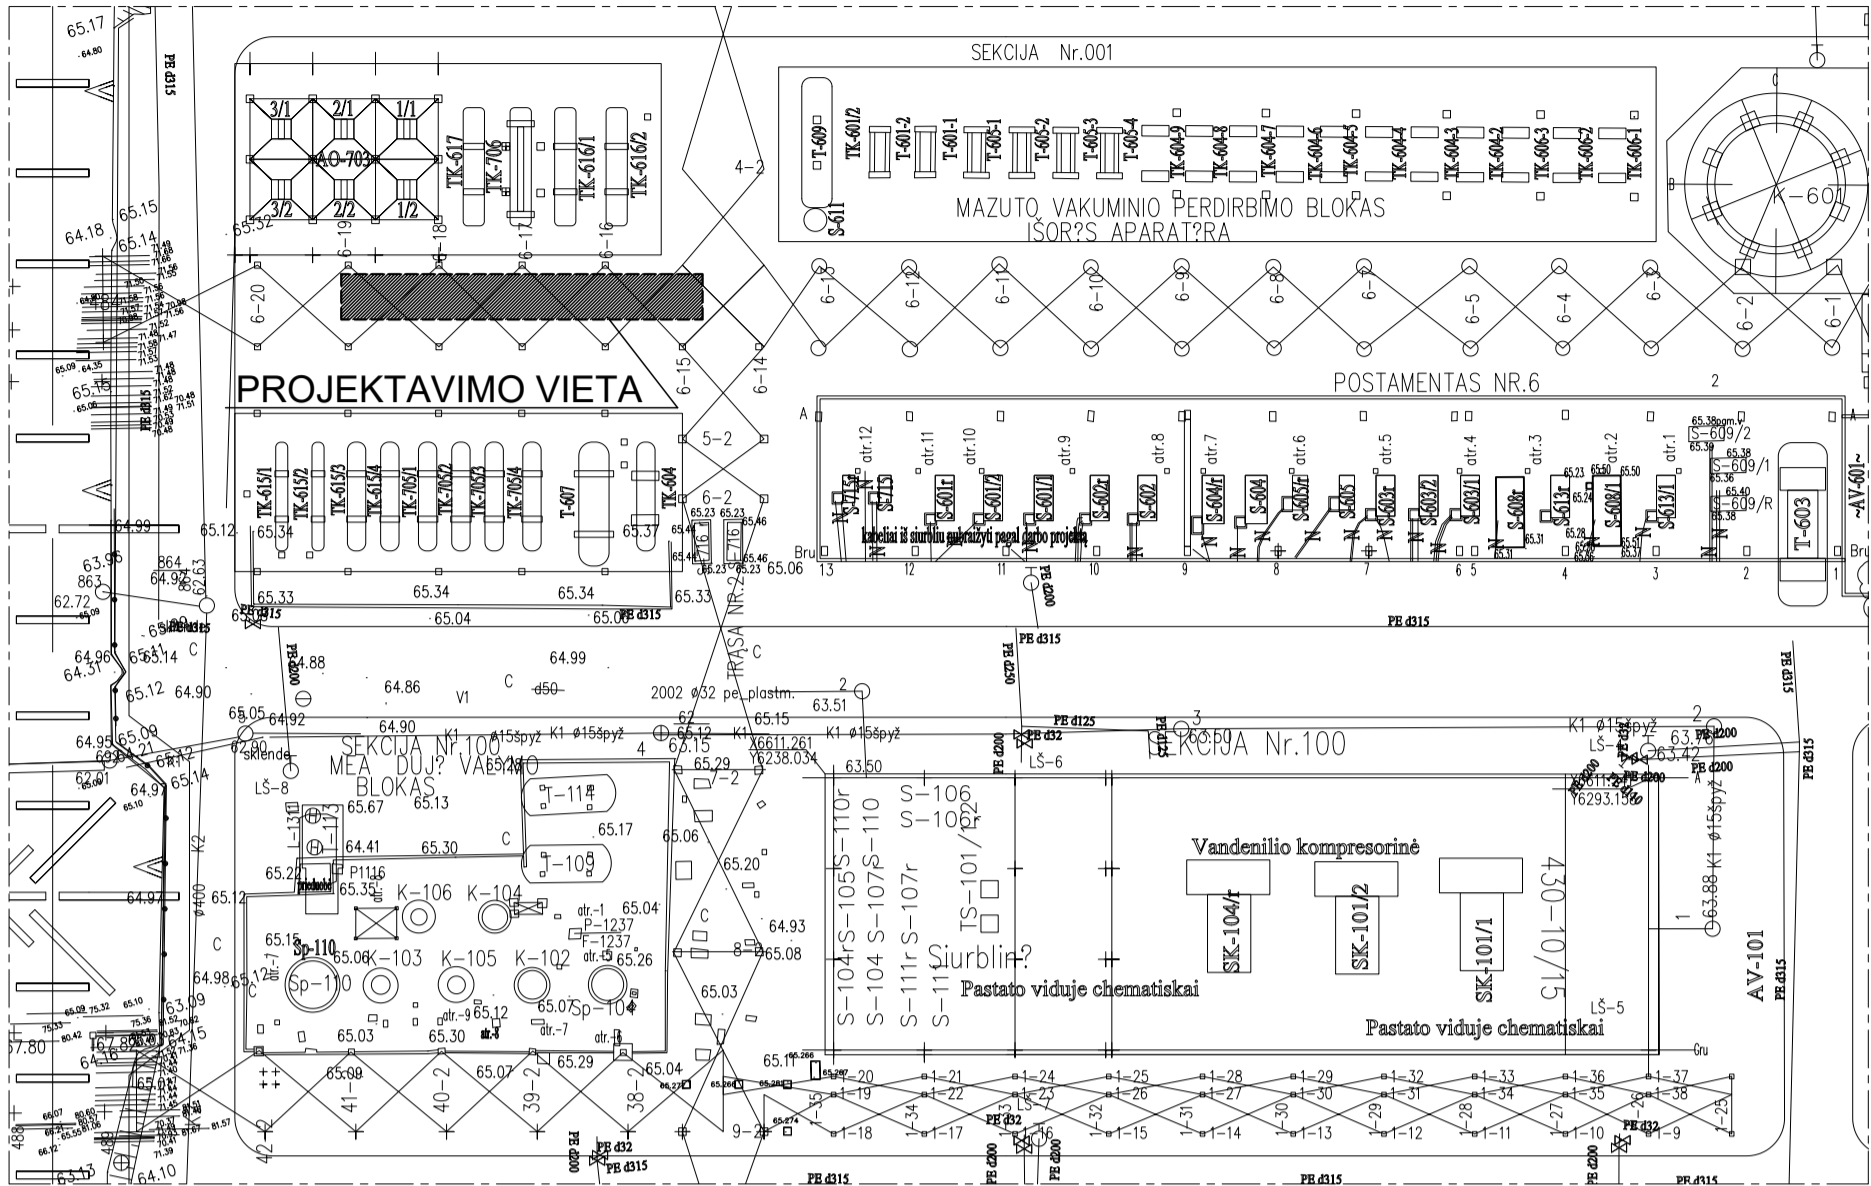



PLANAS
M 1:50

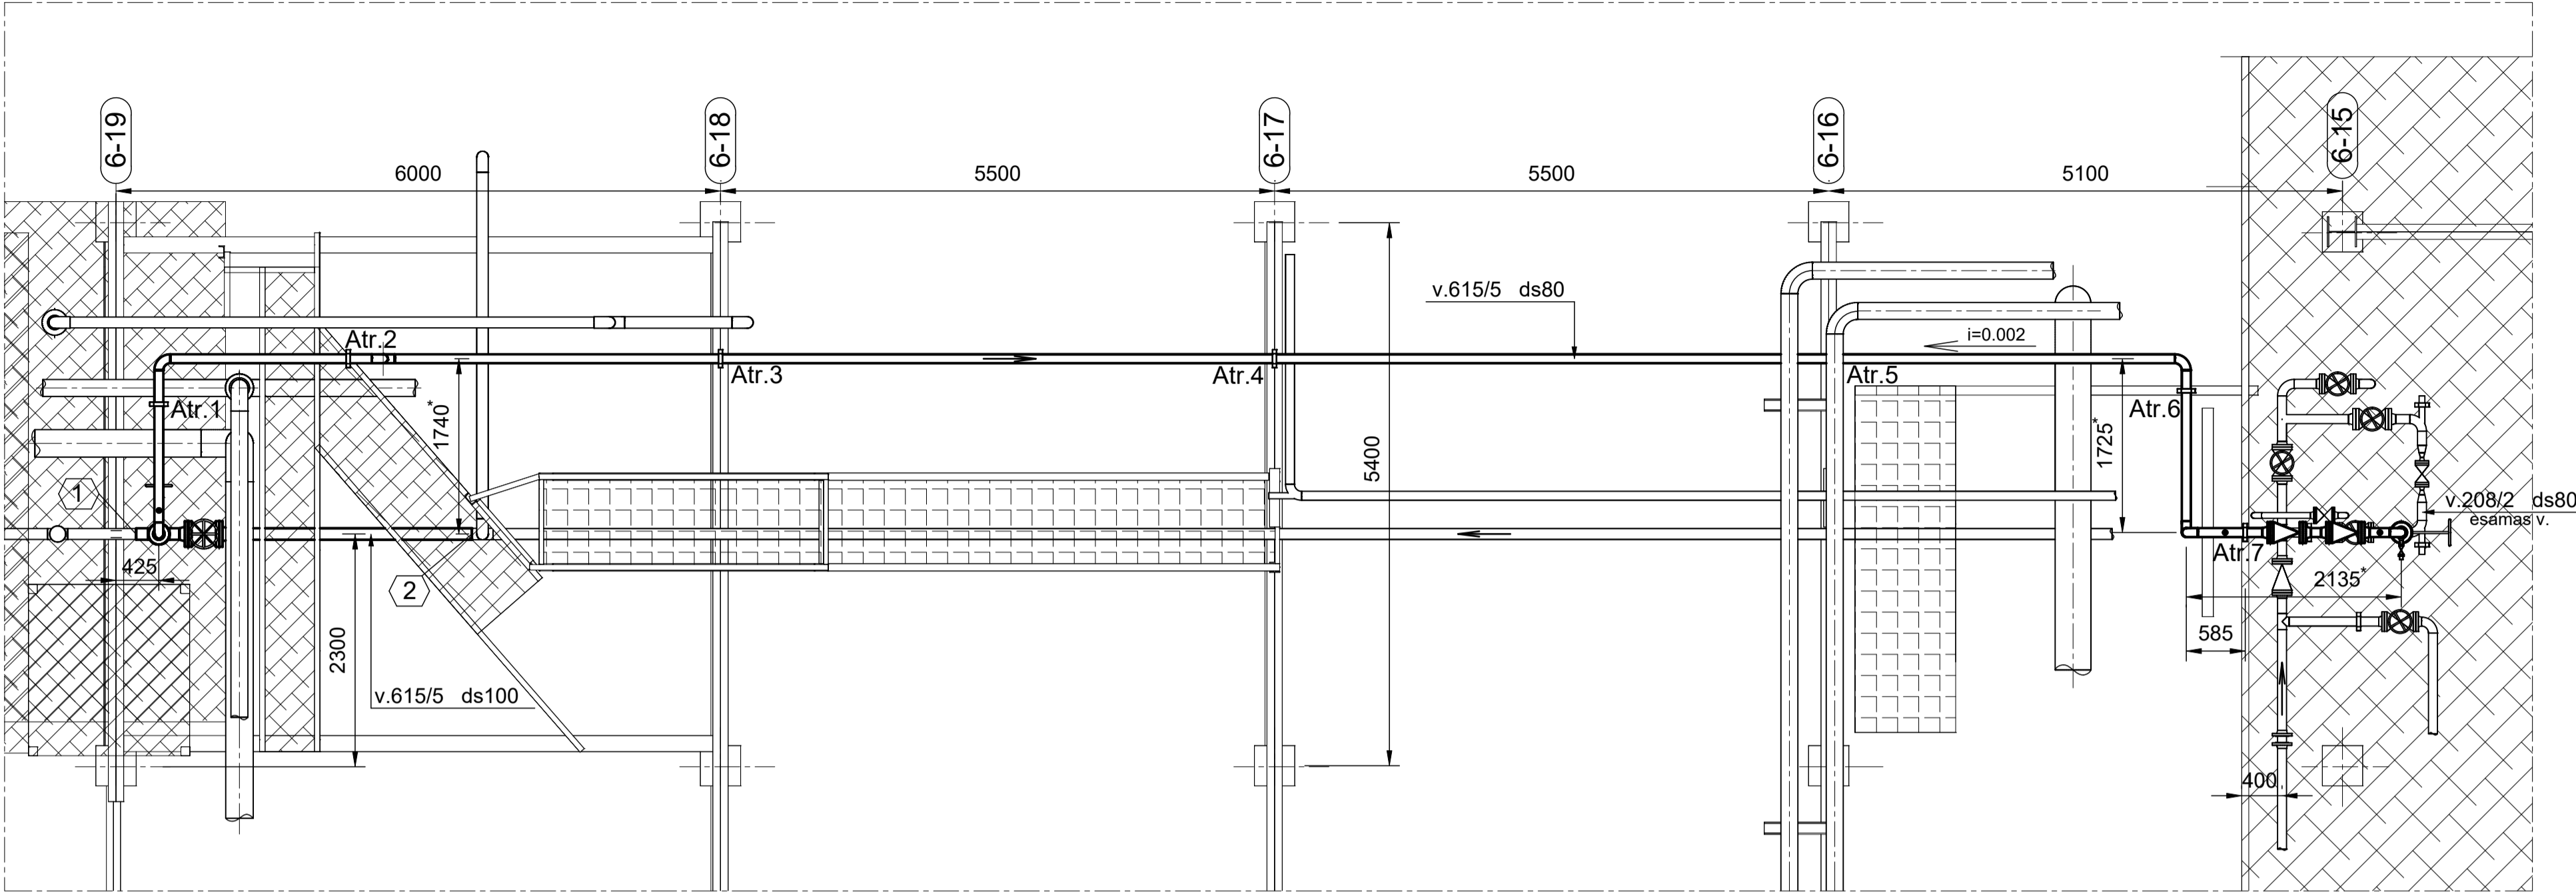



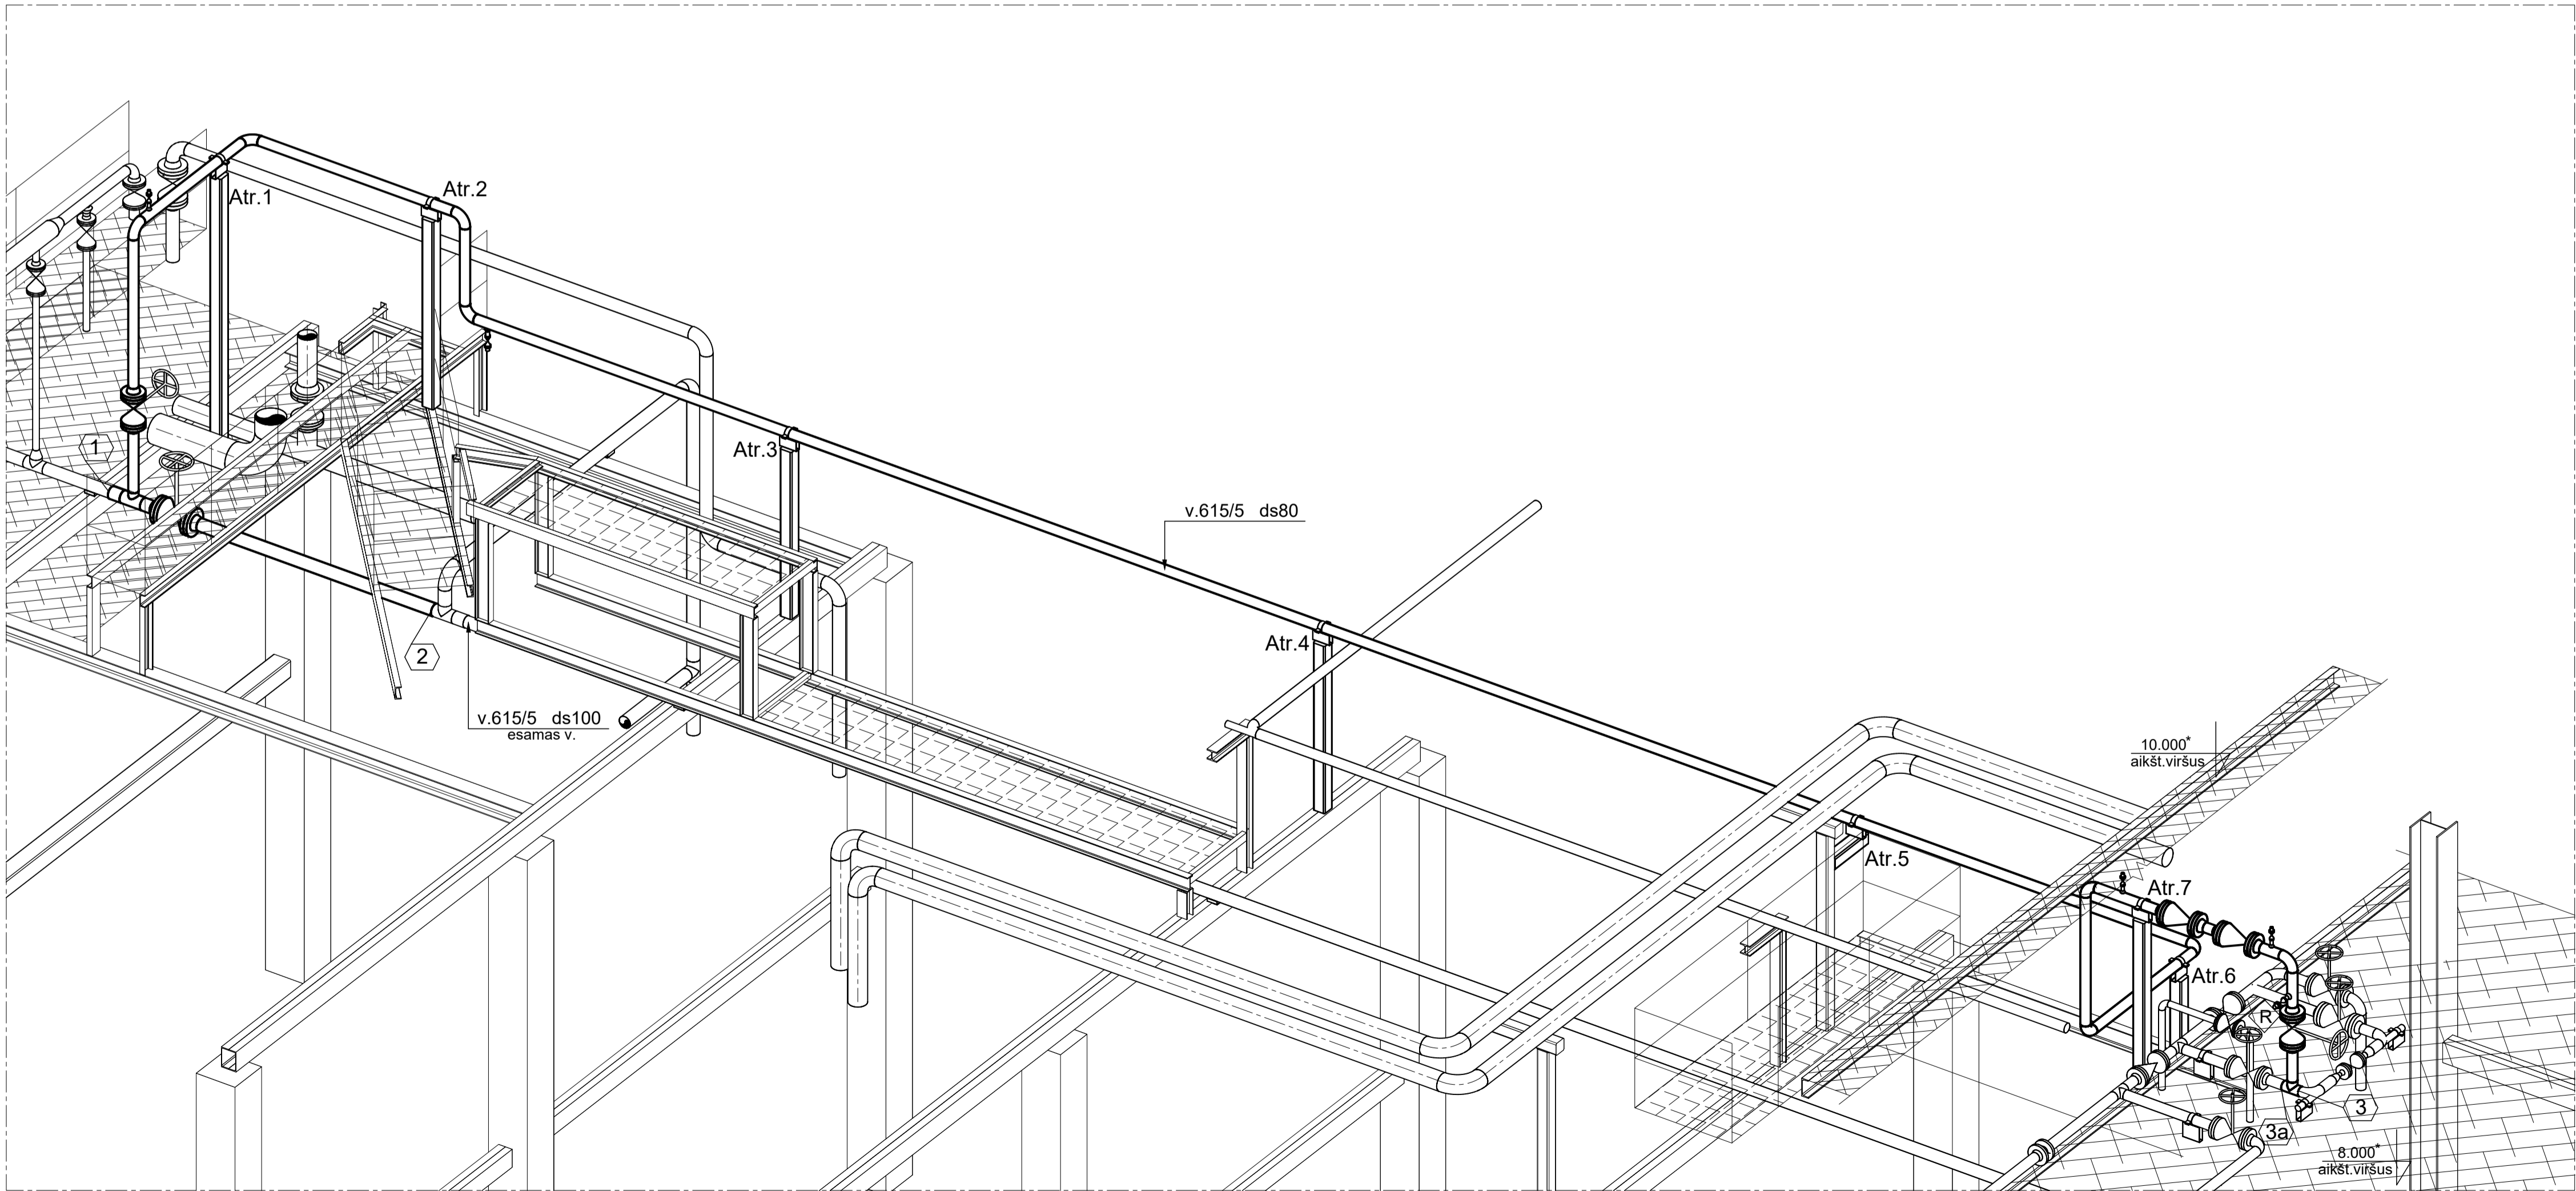BENDRAS VAIZDAS

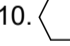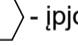

PASTABOS:

- Technologinius vamzdynus ir jų detales sumontuoti pagal LST EN 13480-5.
- Suvirinimo darbus atlikti pagal LST EN 1011-2+A1:2004.
- Suvirinimo jungčių paruošimas pagal LST EN 9692-1:2013 poz.nr.1.3; 1.9.1; 3.1.2.
- Vamzdynus ir jo detales virinti elektrodais E 425 B 42 H5 arba E 424 B 12 H5 pagal EN ISO 2560:2010; virinti strypeliais W 425 W3 S11 pagal LST EN ISO 636-A:2008.
- Naujų suvirinimo siūlių neardomos kontrolės lygis v.615/5:
 - VT-100% pagal LST EN 17637:2011, LST EN 13480-5:2012 lentelė 8.4-2 įvertinimas pagal "B" lygį LST EN ISO 5817:2014;
 - RT/UT-5%, bet ne mažiau kaip 1 siūlė, pagal LST EN ISO17636-1:2013, įvertinimas pagal 1 lygį LST EN ISO 10675-1:2013 ir papildomi reikalavimai pagal LST EN 13480-5:2012 lentelė 8.4-3 įvertinimas pagal "B" lygį LST EN ISO 5817:2014.
- MT/PT-2%, bet ne mažiau vienos kaminės siūlės pagal LST EN ISO 3452-1:2013, įvertinimas pagal 1 lygį LST EN ISO 23277:2009.
- Naujų suvirinimo siūlių neardomos kontrolės lygis v.208/2 (hidrobando nedaryti):
 - VT-100% pagal LST EN 17637:2011, LST EN 13480-5:2012 lentelė 8.4-2 įvertinimas pagal "B" lygį LST EN ISO 5817:2014;
 - RT/UT-100%, bet ne mažiau kaip 1 siūlė, pagal LST EN ISO17636-1:2013, įvertinimas pagal 1 lygį LST EN ISO 10675-1:2013 ir papildomi reikalavimai pagal LST EN 13480-5:2012 lentelė 8.4-3 įvertinimas pagal "B" lygį LST EN ISO 5817:2014.
- Naujai projektuojami vamzdynai ir jų detalės nubraižytos stora linija.
- Projekte numatytas medžiagas galima keisti į analogiškas, suderinus su projektuotojais.
- Vamzdynų ir jų detalių dažymo darbus atlikti pagal specifikaciją OL-TR-CR-011: v.208/2 dažymo planas- I-B, v.615/5 dažymo planas- I-C.
-  - įpjovimo vieta,  -vamzdynų registracijos riba.
- * -matmuo tikslinamas vietoje montavimo metu.
- Atramines konstrukcijas Atr.1---Atr.7 žiūrėti šio projekto konstrukcinėje dalyje.
- Jungės izometriją, medžiagų žiniaraštį žiūrėti br.OLP02766-TDP-TV-43010-002.

VAMZDYNŲ EKSPLIKACIJA

Eil. Nr.	LINIJOS NR.	TERPĖS PAVADINIMAS	PAGRINDINIAI PARAMETRAI		KLOJIMO BŪDAS			KOROZIJOS RIZIKOS LYGUMAS	GRUPĖ	KATEGORIJA	PASTABOS
			P _d , barg	T _d °C	P _b , barg	žemė	oras				
1.	208/2	(Sunkus dyzelinas) fr.310-420°C	16	280	—		—	0.03	56	I	RD 38.13.004-86
			16	300	—		I		II	LST EN 13480-1	
			11	100	—		56		II	RD 38.13.004-86	
2.	615/5	Dyzelinas	17	100	26		—	0.03	I	0	LST EN 13480-1

	</
--	--	----