




2001.03.30 Remontas (RMC)
2022.08.11 Remontas (NAFTO Sp.zo.o LT Division)


Žymėjimai :	Reikšmės:
15	Vamzdyno elemento sienelės storio matavimo vieta
15	Pozicijos numeris
	Registracijos riba
	Patikrintas suvirinimo sujungimas
5	Vamzdyno tęsinys
30/B15	Suvirintas sujungimas / Suvirintojo žymeklis
21	Srieginis sujungimas


Terpė		Perkaitintas garas		Kategorija (RD 38.13.004-86)		B6-II		Parametrai	P darbinis		bar	11		V - 47/3		Gamybinis padalinys, sekcija: GP - 2 , S - 001/2				
		-		Grup. - Kat. (LST EN 13480-1)		2 - I			P max			16								
Projekto numeris		-		Plienias		20			H.b. P			36,8								
	Data	Vardas, pavardė		Parašas		Izoliacija			Taip		T darbinė		420		Ribos: Garas iš KR-701/1,2 perkaitintojų į K-701 ir K-702		Lapas		Lapų	
Tikrino						Terminis apdirbimas			Ne		T max		420							
Braižė		2014.02.21		A. Lukošius		Apšildymas			Ne		H.b. T		-				1		6	
																				

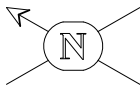


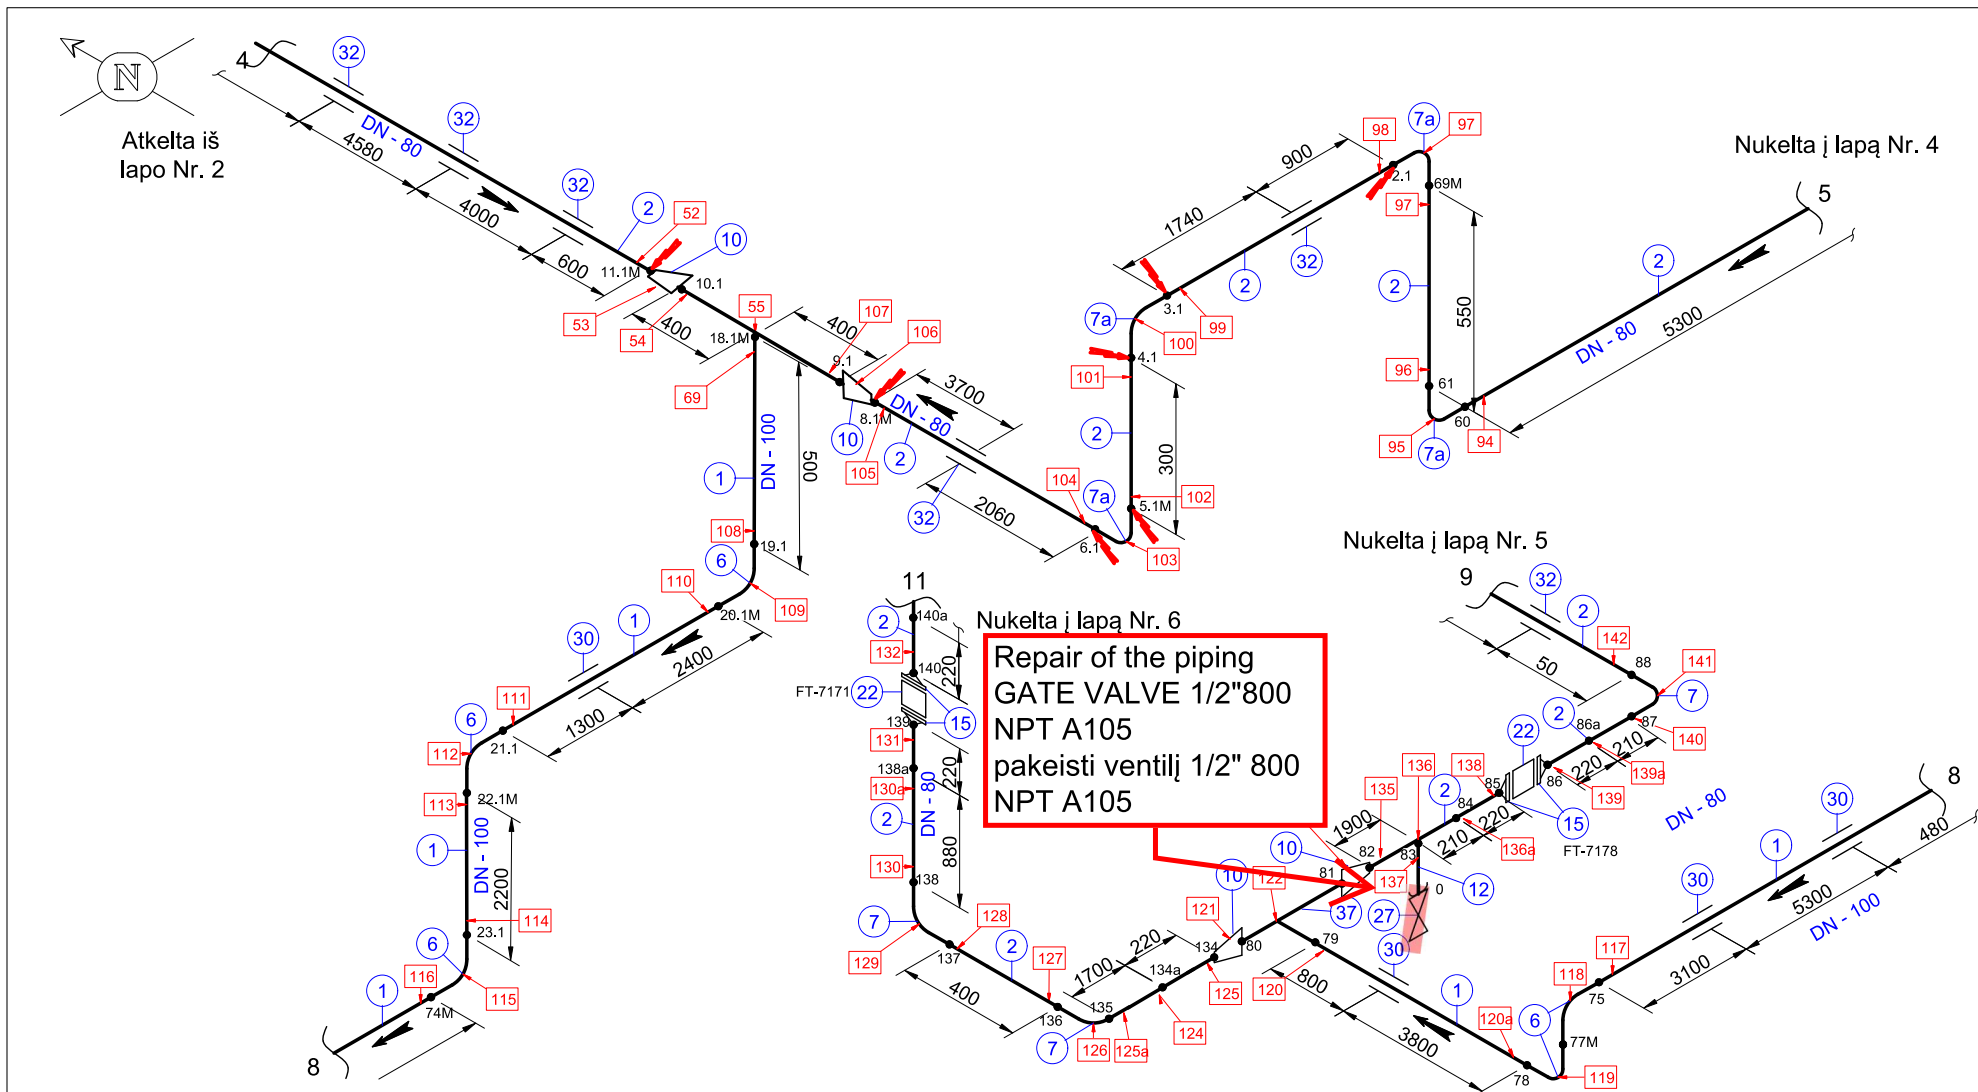


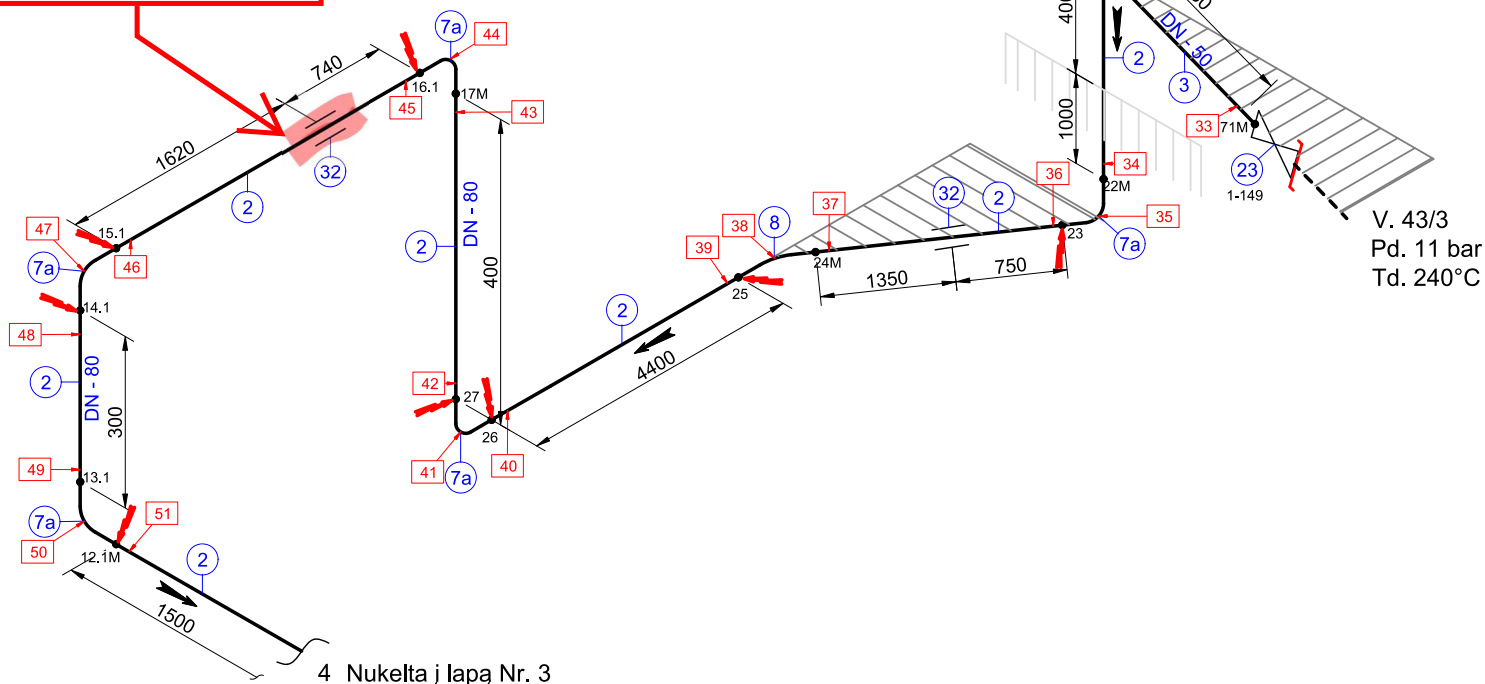

Repair of the piping
Support OPB-2 D89
Sumontuoti atramini lovelį
Atrama OPB-2 D89






Terpė		Perkaitintas garas		Kategorija (RD 38.13.004-86)	B6-II	Parametrai	P darbinis	bar	11	V - 47/3	Gamybinis padalinys, sekcija: GP - 2, S - 001/2			
		-		Grup. - Kat. (LST EN 13480-1)	2 - I		P max		16					
Projekto numeris		-		Plienai	20		H.b. P		36,8					
	Data	Vardas, pavardė	Parašas	Izoliacija	Taip		T darbinė	°C	420	Ribos: Garas iš KR-701/1,2 perkaitintojų į K-701 ir K-702	Lapas	Lapų		
Tikrino				Terminis apdirbimas	Ne		T max		420					
Braižė	2014.02.21	A. Lukošius		Apšildymas	Ne		H.b. T		-					






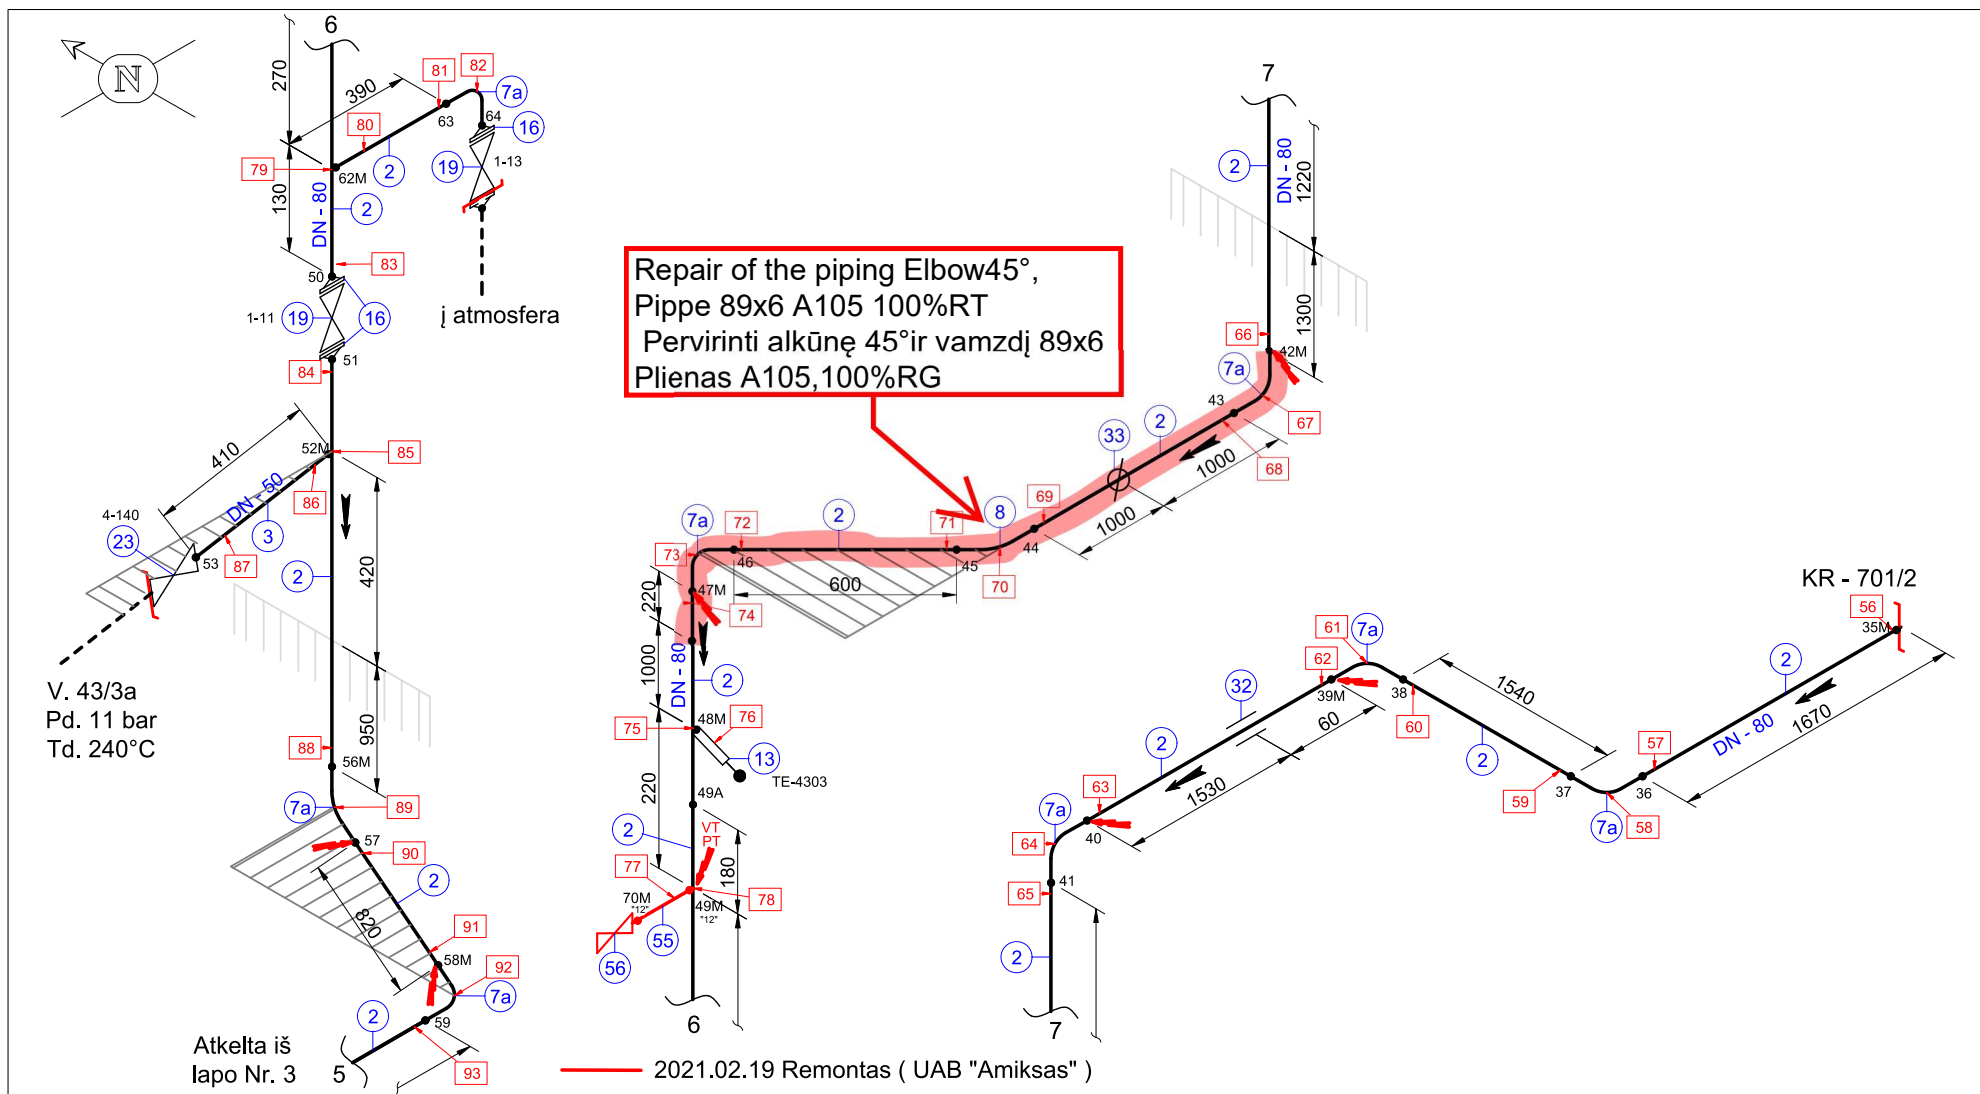

Terpė		Perkaitintas garas		Kategorija (RD 38.13.004-86)	B6-II	Parametrai	P darbinis	bar	11	V - 47/3	Gamybinis padalinys, sekcija: GP - 2 , S - 001/2		
				Grup. - Kat. (LST EN 13480-1)	2 - I		P max		16				
Projekto numeris				Plienai	20		H.b. P	36,8	Ribos: Garas iš KR-701/1,2 perkaitintojų į K-701 ir K-702	Lapas	Lapų		
	Data	Vardas, pavardė	Parašas	Izoliacija	Taip		T darbinė	420					
Tikrino				Terminis apdirbimas	Ne		T max	420					
Braižė	2014.02.21	A. Lukošius		Apšildymas	Ne		H.b. T	-					
								°C			3	6	



Terpė		Perkaitintas garas		Kategorija (RD 38.13.004-86)	B5-II	Parametrai	P darbinis	bar	11	V - 47/3	Gamybinis padalinys, sekcija: GP - 2, S - 001/2				
				Grup. - Kat. (LST EN 13480-1)	2 - I		P max		16						
Projekto numeris				Plienas	20		H.b. P		36,8						
	Data	Vardas, pavardė	Parašas	Izoliacija	Taip		T darbinė	°C	420	Ribos: Garas iš KR-701/1,2 perkaitintojų į K-701 ir K-702	Lapas	Lapų			
Tikrino				Terminis apdirbimas	Ne		T max		420						
Braižė	2014.02.21	A. Lukošius		Apšildymas	Ne		H.b. T		-						
															

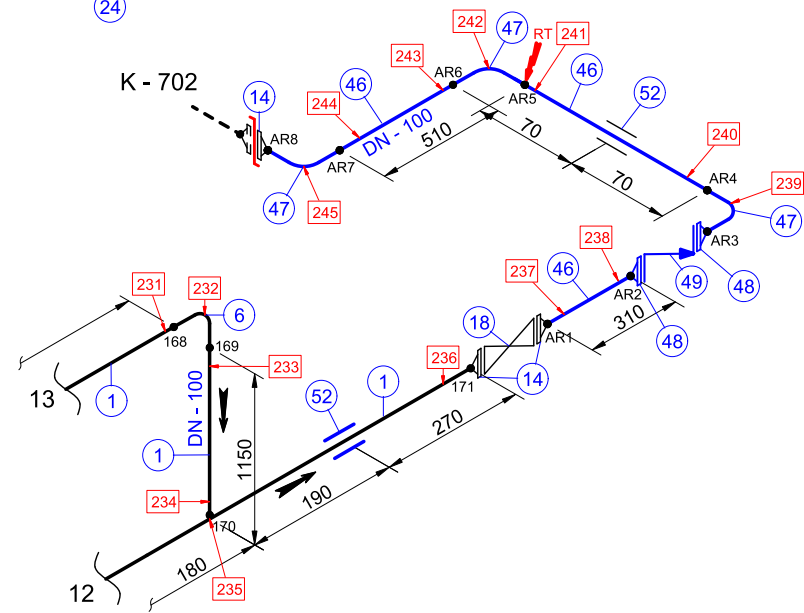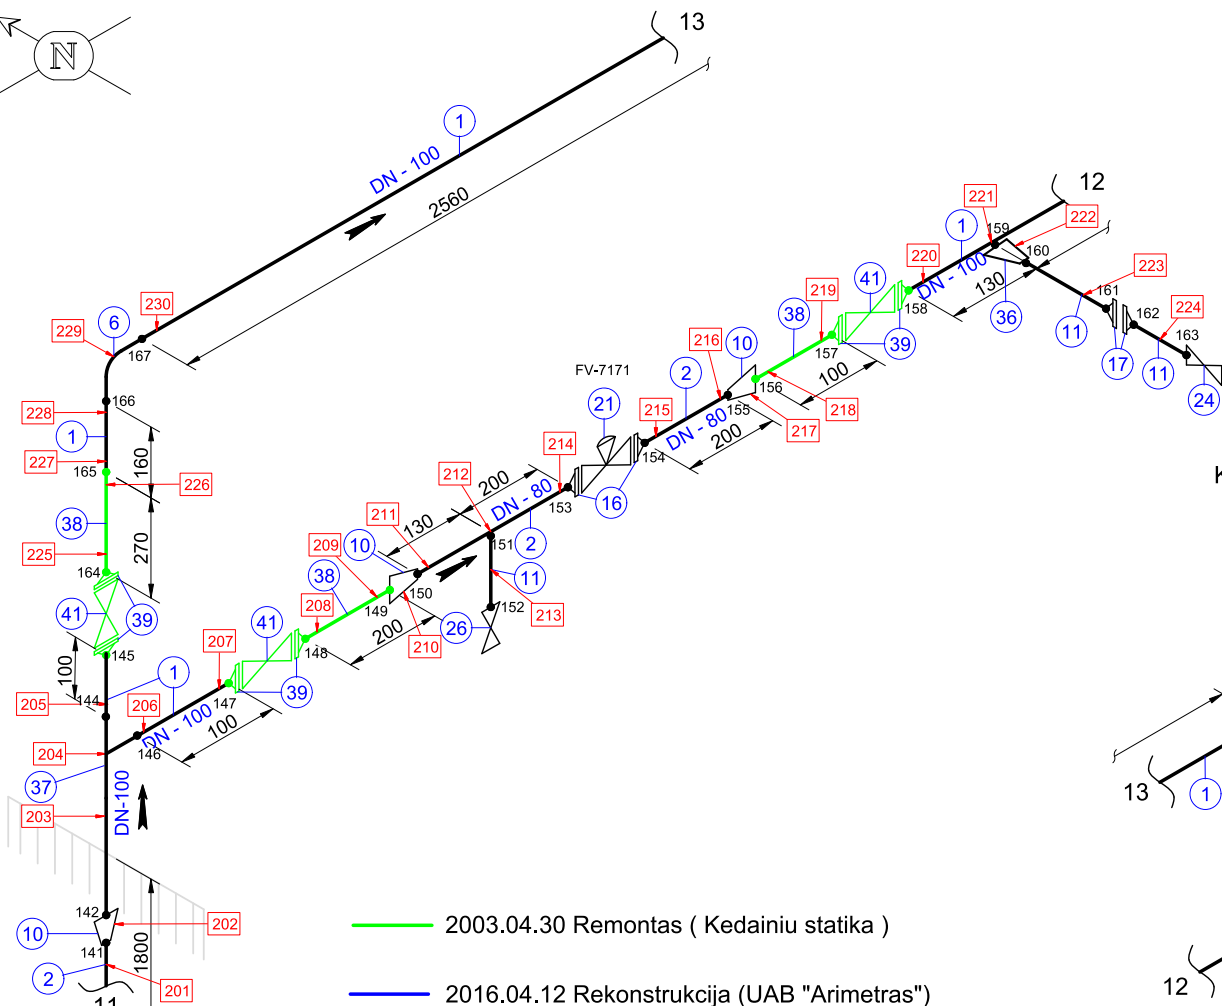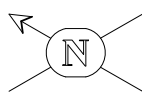


2003.04.30 Remontas (Kedainiu statika)

2016.04.12 Rekonstrukcija (UAB "Arimetras")

Suvirintojas: N.Dargenavičius "36", suv.siūlės Nr.AR1÷AR8.

Atkelta iš
lapo Nr. 3

Terpė		Perkaitintas garas		Kategorija (RD 38.13.004-86)		B6-II		Parametrai	P darbinis		bar	11	V - 47/3		Gamybinis padalinys, sekcija: GP - 2 , S - 001/2			
		-		Grup. - Kat. (LST EN 13480-1)		2 - I			P max			16						
Projekto numeris		-		Plienas		20			H.b. P			36,8	Ribos: Garas iš KR-701/1,2 perkaitintojų į K-701 ir K-702		Lapas	Lapų		
	Data	Vardas, pavardė	Parašas	Izoliacija	Taip	T darbinė			420									
Tikrino				Terminis apdirbimas	Ne	T max			420									
Braižė	2014.02.21	A. Lukošius		Apšildymas	Ne	H.b. T			-									

