


TPP-65
US-6kV

1 SEKCIJA


3 SEKCIJA

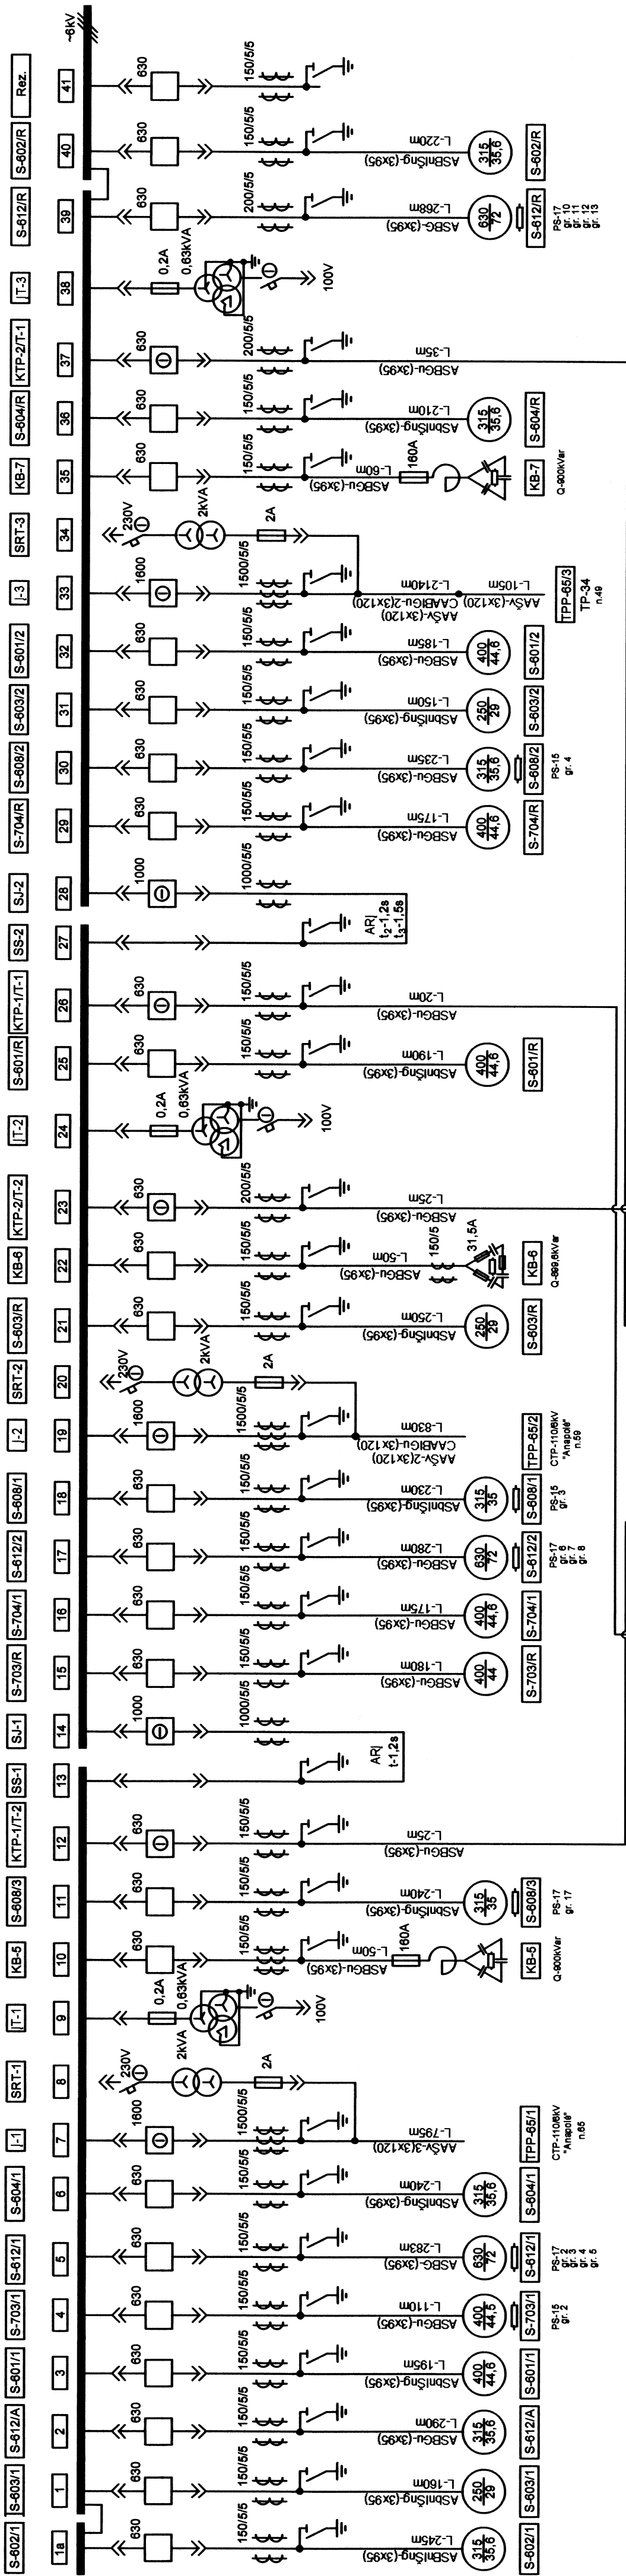

ORIEN Lietuva
Elektrinis ir automatikos skyrius
SCHEMA REGISTRUOTA
2011-12-13 Nr. 144

Projekto vadovas	Projekto vadovas
Techninis konsultantas	Techninis konsultantas
Analizės grupė	Analizės grupė
Inžinierė	Inžinierė

PASTABOS: 1. Pažymėtos komutacinių aparatų būsenos (jungta, išjungta) atitinka vyriausiojo elektros ir automatikos inžinieriaus patvirtintą "Dėl naftos produktų perdirbimo gamyklos normalios elektros energijos tiekimo schemas".

Atest.Nr.					Obj. 430-10/05	
	Pareigos	Pavardė	Parašas	Data	TPP-65, US-6KV Operatyvinė elektrinės schema	Laida
	Tvirtino	A. Jokšas	Audius Jokša	2011-12-13 12:30 PM Dėl 430-10/05-0101-0001		
	Suderino	A.Prialgauskis	ALMANTAS PRIALGAUSKIS	2011-12-13 12:30 PM Dėl 430-10/05-0101-0001		
	Tikrino	V.Tarasov	Vitalij Tarasov	2011-12-13 12:30 PM Dėl 430-10/05-0101-0001		
	Braižė	A.Pocius	ALMANTAS POCIUS	2011-12-13 12:30 PM Dėl 430-10/05-0101-0001		
	Vykdytojas: AB "ORIEN Lietuva"				Lapas	Lapų
					1	1

6	2022-12	Schemos patikslinimas
5	2018-02	Schemos patikslinimas
4	2014.09	Schemos patikslinimas
3	2013.01	Schemos patikslinimas
Laida	Data	Kėtimų pavadinimas (priežastis)