


PRZKEÓJ PODŁUŻNY
WYSPA Z DYSTRYBUTORAMI
PRZĘKRÓJ A-A
1:25

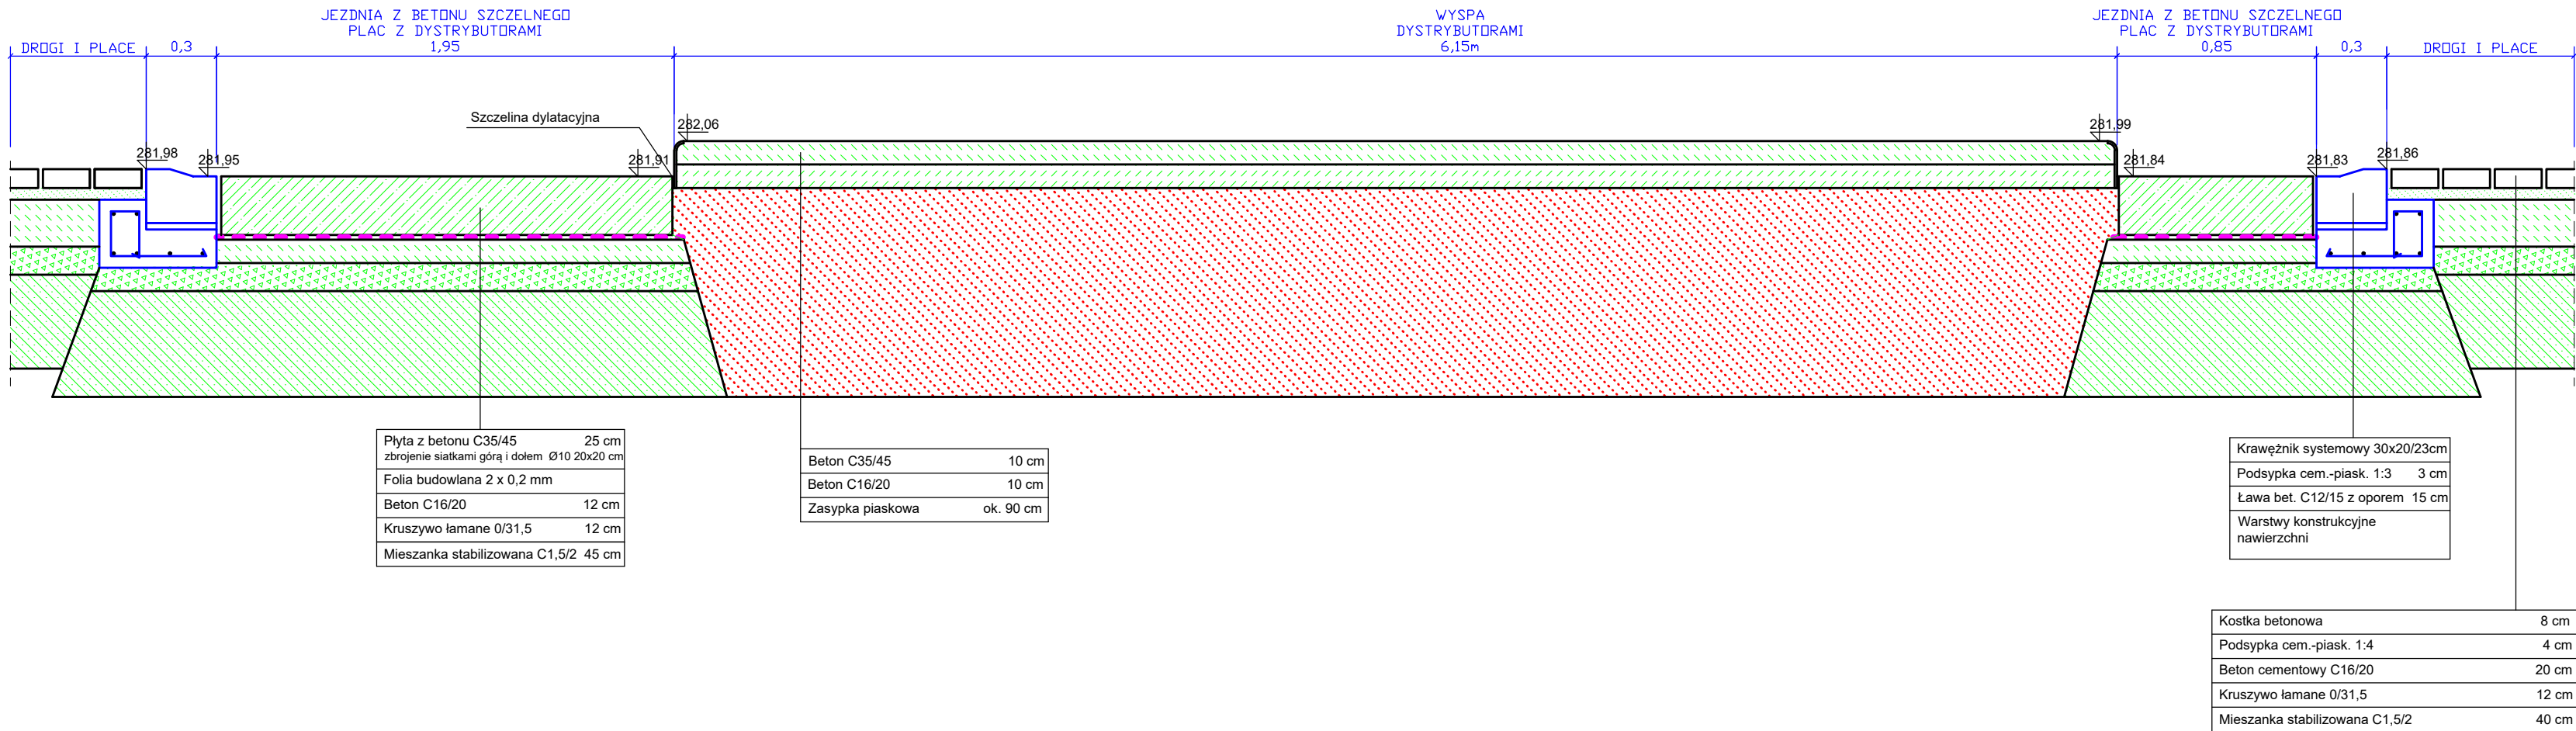

NAZWA OBIEKTU BUDOWLANEGO	STACJA PALIW ORLEN S.A. PRZY UL. TARNOWSKIEJ W NOWYM SĄCZU		
TYTUŁ RYSUNKU	PRZĘKRÓJ PODŁUŻNY WYSPY		
IMIĘ I NAZWISKO PROJEKTANTA	mgr inż. MATEUSZ ZOGA	PODPIS PROJEKTANTA	SKALA RYS.
NUMER UPRAWNIEŃ BUDOWLANYCH	175/88/UW		1:25
DATA SPORZĄDZENIA	CZERWIEC 2025	PODPIS	NUMER RYS.
ASYSTENT		D3 Rew_2