

BILANS TERENU W GRANICACH OPRACOWANIA STAN PROJEKTOWANY		
POWIERZCHNIA TERENU OBJĘTEGO OPRACOWANIEM	3247.37	100%
POWIERZCHNIA BIOLOGICZNIE CZYNNNA	1067.83	32.88%
POWIERZCHNIA ZABUDOWY	364.15	11.21%
POWIERZCHNIE UTWARDZONE	1815.40	55.90%
W TYM:		
-POWIERZCHNIA CHODNIKÓW	195.16	6.01%
-POWIERZCHNIA DRÓG, PLACÓW	1441.87	44.40%
-POWIERZCHNIA PŁYT SZCZELNYCH	178.36	5.49%
BILANS TERENU W GRANICACH OPRACOWANIA STAN ISTNIEJĄCY		
POWIERZCHNIA TERENU OBJĘTEGO OPRACOWANIEM	3247.37	100%
POWIERZCHNIA BIOLOGICZNIE CZYNNNA	1092.62	33.65%
POWIERZCHNIA ZABUDOWY	364.15	11.21%
POWIERZCHNIE UTWARDZONE	1790.61	55.14%
W TYM:		
-POWIERZCHNIA CHODNIKÓW	189.81	5.84%
-POWIERZCHNIA DRÓG, PLACÓW	1600.80	49.30%
-POWIERZCHNIA PŁYT SZCZELNYCH	0.00	0.00%

STREFA 30m OD ODMIERZACZA LPG

STREFA 20m OD ODMIERZACZA LPG
ORIENTACJA


MIASTO

NOWY SĄCZ

DOJAZDOWA

TARGOWA

OWACKIEGO

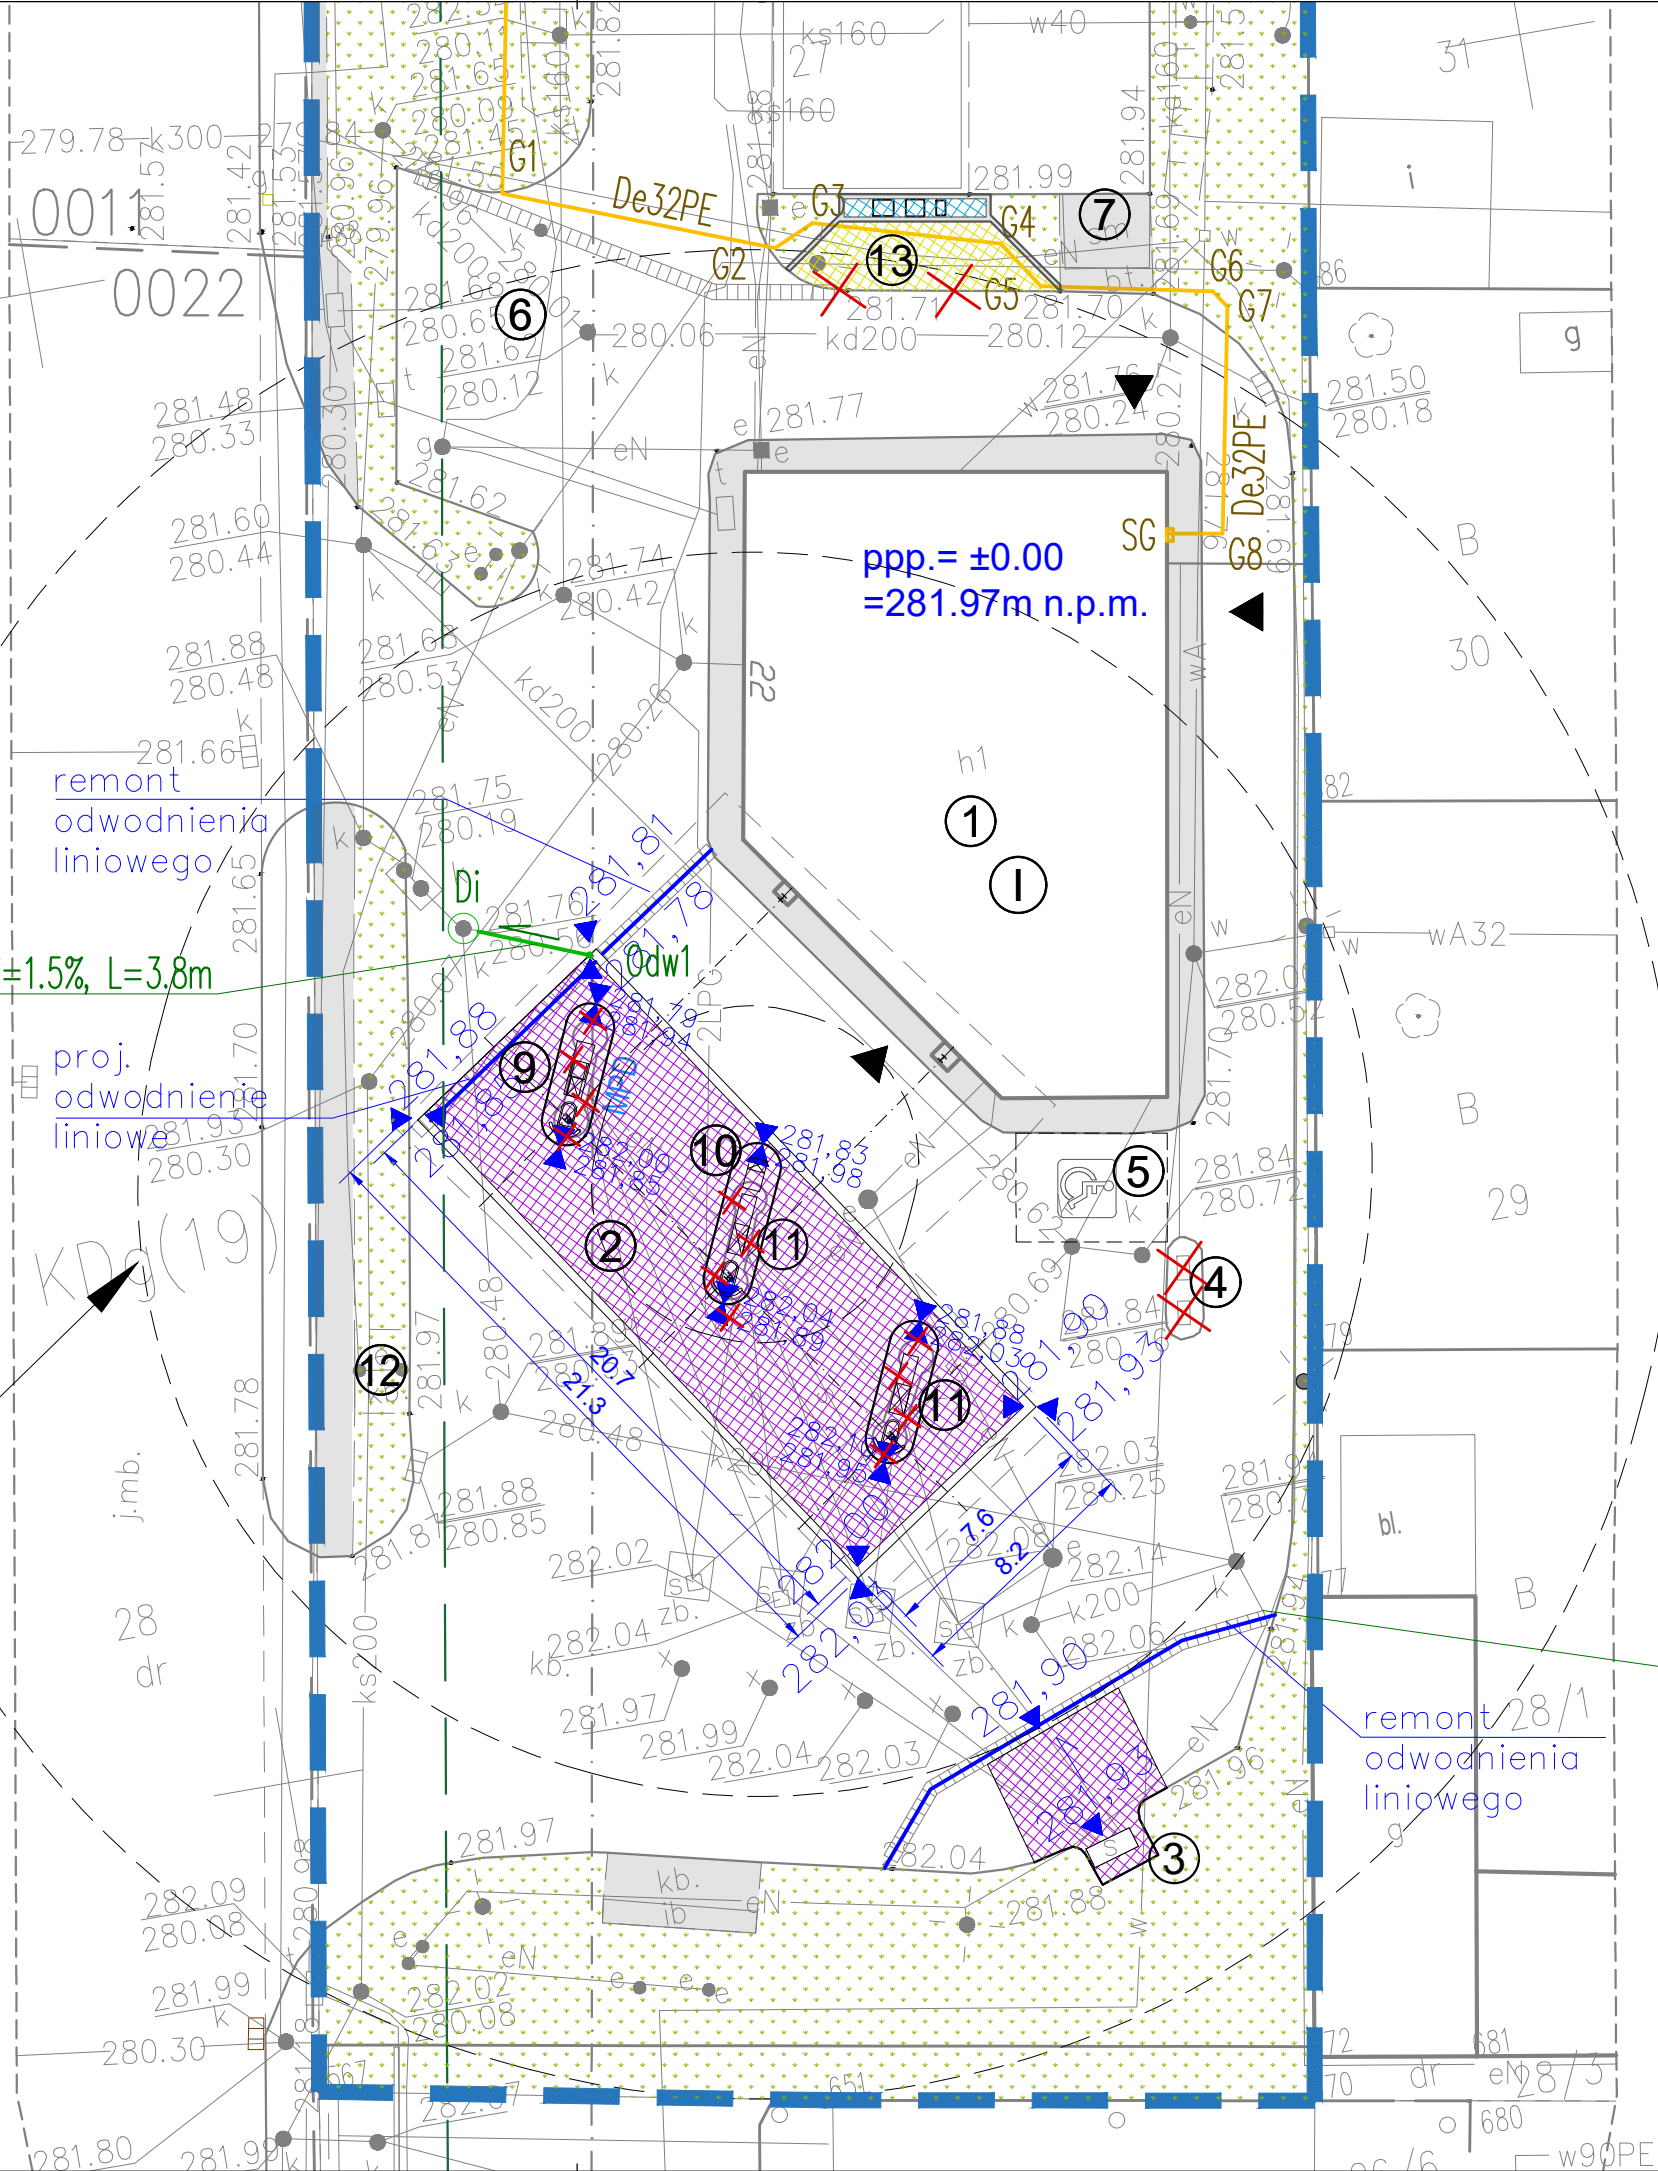

LEGENDA:

- GRANICA WŁASNOŚCI

WEJŚCIE DO BUDYNKU

DO USUNIĘCIA

LINIA NIEPRZEKRACZALNA LOKALIZ. OB. BUD.
WG USTAWY O DROGACH PUBLICZNYCH
(DZ.U. 2013.260 Art. 43.1.)

ZIELEŃ

CHODNIKI

PROJ. NAW. SZCZELNA

PROJ. NAW. Z KOSTKI BET.

PROJ. CHODNIKI
- ZEWNĘTRZNE INSTALACJE SANITARNE:

PROJEKTOWANA ZEWN. INST.
KANALIZACJI DESZCZOWEJ

PROJEKTOWANA ZEWN. INST. GAZU

ISTNIEJĄCA SZAFKA GAZOWA
NA ZAWÓR GŁÓWNY, REDUKTOR I GAZOMIERZ
DLA BUDYNKU STACJI I MYJNI

PROJEKTOWANA SZAFKA GAZOWA
NA ZAWÓR ODCINAJĄCY
I ZAWÓR ELEKTROMAGNETYCZNY
1. ISTNIEJĄCY BUDYNEK STACJI PALIW - REMONT

2. ISTNIEJĄCA WIATA NAD DYSTRYBUTORAMI

-WYMIANA POSZCZIA (POLIWĘGLANU) ŚWIETLIKA DACHOWEGO

-REMONT TACY SZCZELNEJ

-REMONT (WYMIANA) WYSEPEK DYSTRYBUTOROWYCH

3. ISTNIEJĄCY ZLEW PALIWA

-REMONT TACY SZCZELNEJ

4. ISTNIEJĄCE STANOWISKO ODKURZACZ / KOMPRESOR - DO
PRZENIESIENIA

5. ISTNIEJĄCE MIEJSCE POSTOJOWE DLA NIEPEŁNOSPRAWNYCH

6. ISTNIEJĄCE MIEJSCA PARKINGOWE

7. ISTNIEJĄCA ALTANA ŚMIETNIKOWA

8. ISTNIEJĄCA MYJNIA RĘCZNA

9. ISTNIEJĄCY, NIECZYNNY DYSTRYBUTOR MPD8 - WYMIANA NA NOWY

10. ISTNIEJĄCY DYSTRYBUTOR LPG

11. ISTNIEJĄCY DYSTRYBUTOR MPD8

12. ISTNIEJĄCY PYLON CENOWY H=8m

13. STANOWISKO ODKURZACZ / KOMPRESOR - NOWA LOKALIZACJA

NAZWA OBIEKTU BUDOWLANEGO	STACJA PALIW ORLEN S.A. PRZY UL. TARNOWSKIEJ 22 W NOWYM SĄCZU, NA DZIAŁCE 126201_1.0012.27		
TYTUŁ RYSUNKU	PROJEKT ZAGOSPODAROWANIA TERENU - POWIĘKSZENIE		
IMIĘ I NAZWISKO PROJEKTANTA	mgr inż. arch. PIOTR KOCIOŁEK	PODPIS PROJEKTANTA	SKALA RYS.
NUMER UPRAWNIENÍ BUDOWLANÝCH	296/90/UW		1:250
DATA SPORZĄDZENIA	PAŹDZIERNIK 2025	PODPIS	NUMER RYS.
ASYSTENT	inż. arch. ZUZANNA POLEK		PZT01