


PP-310 (LK-2 PENEX) US-6kV

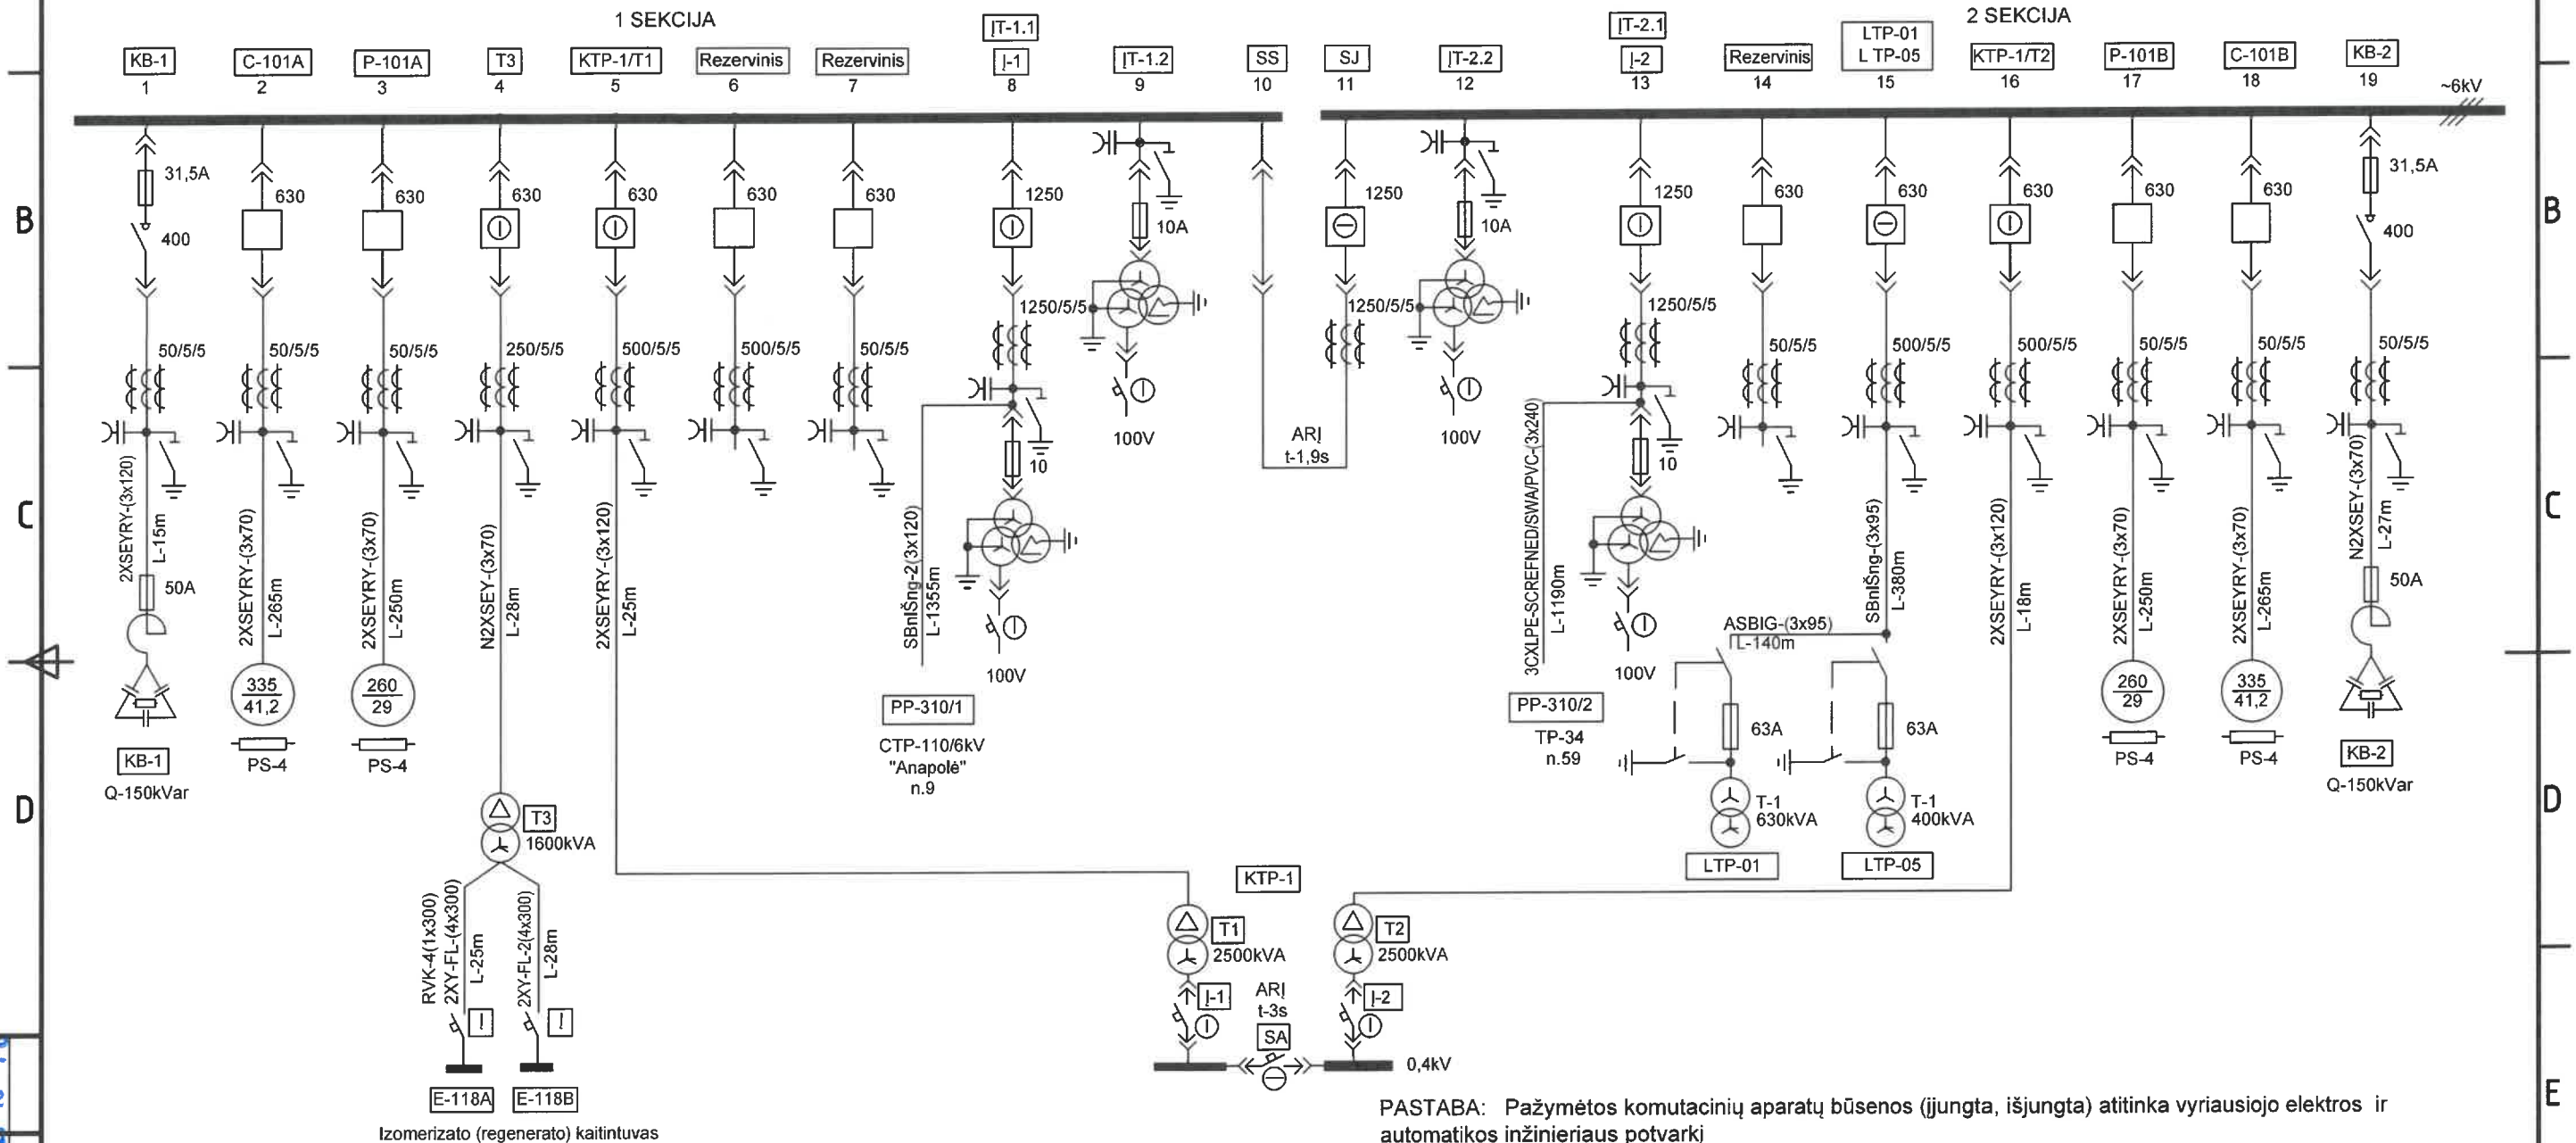

PASTABA: Pažymėtos komutacinių aparatų būsenos (įjungta, išjungta) atitinka vyriausiojo elektros ir automatikos inžinieriaus potvarkį
"Dėl naftos produktų perdirbimo gamyklos normalios elektros energijos tiekimo schemos".

ORLEN Lietuva
Elektros ir automatikos skyrius
SCHEMA REGISTRUOTA
2021-10-18 Nr. 21-78

Atest.Nr.	ORLEN Lietuva				Obj.310-10	
	Pareigos	Pavardė	Parašas	Data	PP-310 (LK-2 PENEX) US-6kV Operatyvinė elektrinė schema	Laida
	Tvirtino	A. Jokšas	Audrius Jokšas	2021.10.18 10:24:00		1
	Suderino	A. Prialgauskas	ANTANAS PRIALGAUSKIS	2021.10.18 09:11:00		
	Tikrino	V. Petraitis	Viktoras Petraitis	2021.10.13 13:46:52		
	Braižė	V. Petraitis	Petraitis			
Vykdotojas: UAB "EMAS"					166451720-E-1969-VS	Lapas Lapų
					1	1

Pareigos	Pavardė	Parašas	Data
Jelena Michiriova			2021-10-18
Techninės kontrolės ir analizės grupės inžinierė			

1	2021.10	Išleista vykdymui
Laida	Data	Keitimų pavadinimas (priežastis)