


TPP-4 (LK-1)  
US-6kV

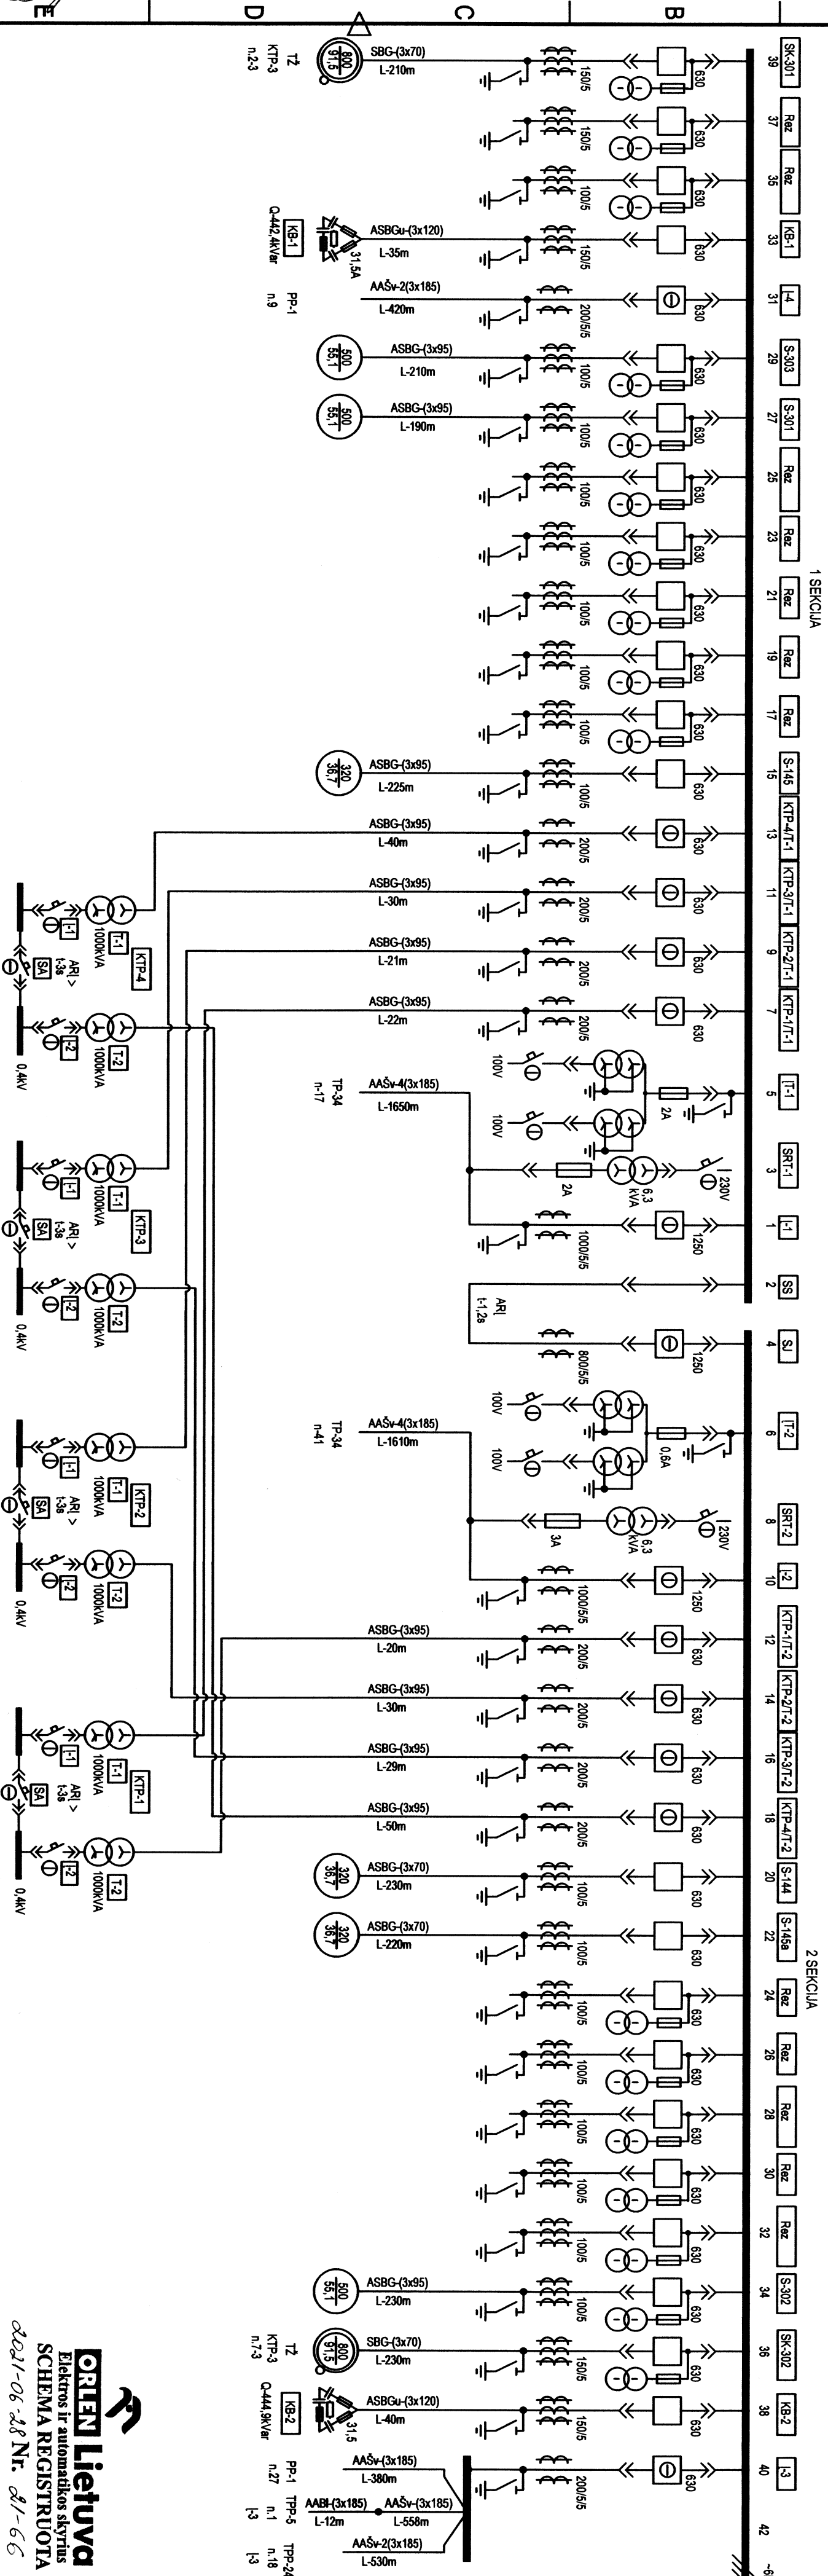

PASTABOS:

1. Pažymėtos komutacinių aparatų būsenos (įjungta, išjungta) atitinka vyriausiojo elektros ir automatikos inžinieriaus potvarkį "Dėl naftos produktų perdavimo gamyklos normalios elektros energijos tiekimo schemos".

|       |            |                                  |
|-------|------------|----------------------------------|
| 4     | 2021.06.14 | Schemos patikslinimas            |
| 3     | 2021.05.07 | Schemos patikslinimas            |
| 2     | 2019.05.08 | Schemos patikslinimas            |
| 1     | 2014.09.04 | Schemos patikslinimas            |
| Laida | Data       | Keitimų pavadinimas (priežastis) |

|                              |  |  |  |                              |  |
|------------------------------|--|--|--|------------------------------|--|
| Atest. Nr.                   |  |  |  | Obj. 140-10                  |  |
| ORLEN Lietuva                |  |  |  | TPP-4 (LK-1) US-6kV          |  |
| Pareigos                     |  |  |  | Operatyvinė elektrinė schema |  |
| Pavardė                      |  |  |  | Lapas                        |  |
| Parašas                      |  |  |  | Lapų                         |  |
| Data                         |  |  |  | 166451720-E-1796-VS          |  |
| Tvirtino                     |  |  |  | 1                            |  |
| Audrius Jokišas              |  |  |  | 1                            |  |
| Suderino                     |  |  |  | TPP4_US6kV.dwg               |  |
| V. Petrulis                  |  |  |  |                              |  |
| Tikrinio                     |  |  |  |                              |  |
| A. Briška                    |  |  |  |                              |  |
| Vykdytojas: AB ORLEN Lietuva |  |  |  |                              |  |

ORLEN Lietuva  
Elektros ir automatikos skyrius  
SCHEMA REGISTRUOTA  
2021-06-28 Nr. 211-66

Jelena Michiriova  
Techninės kontrolės ir  
analizės grupės  
inžinierė