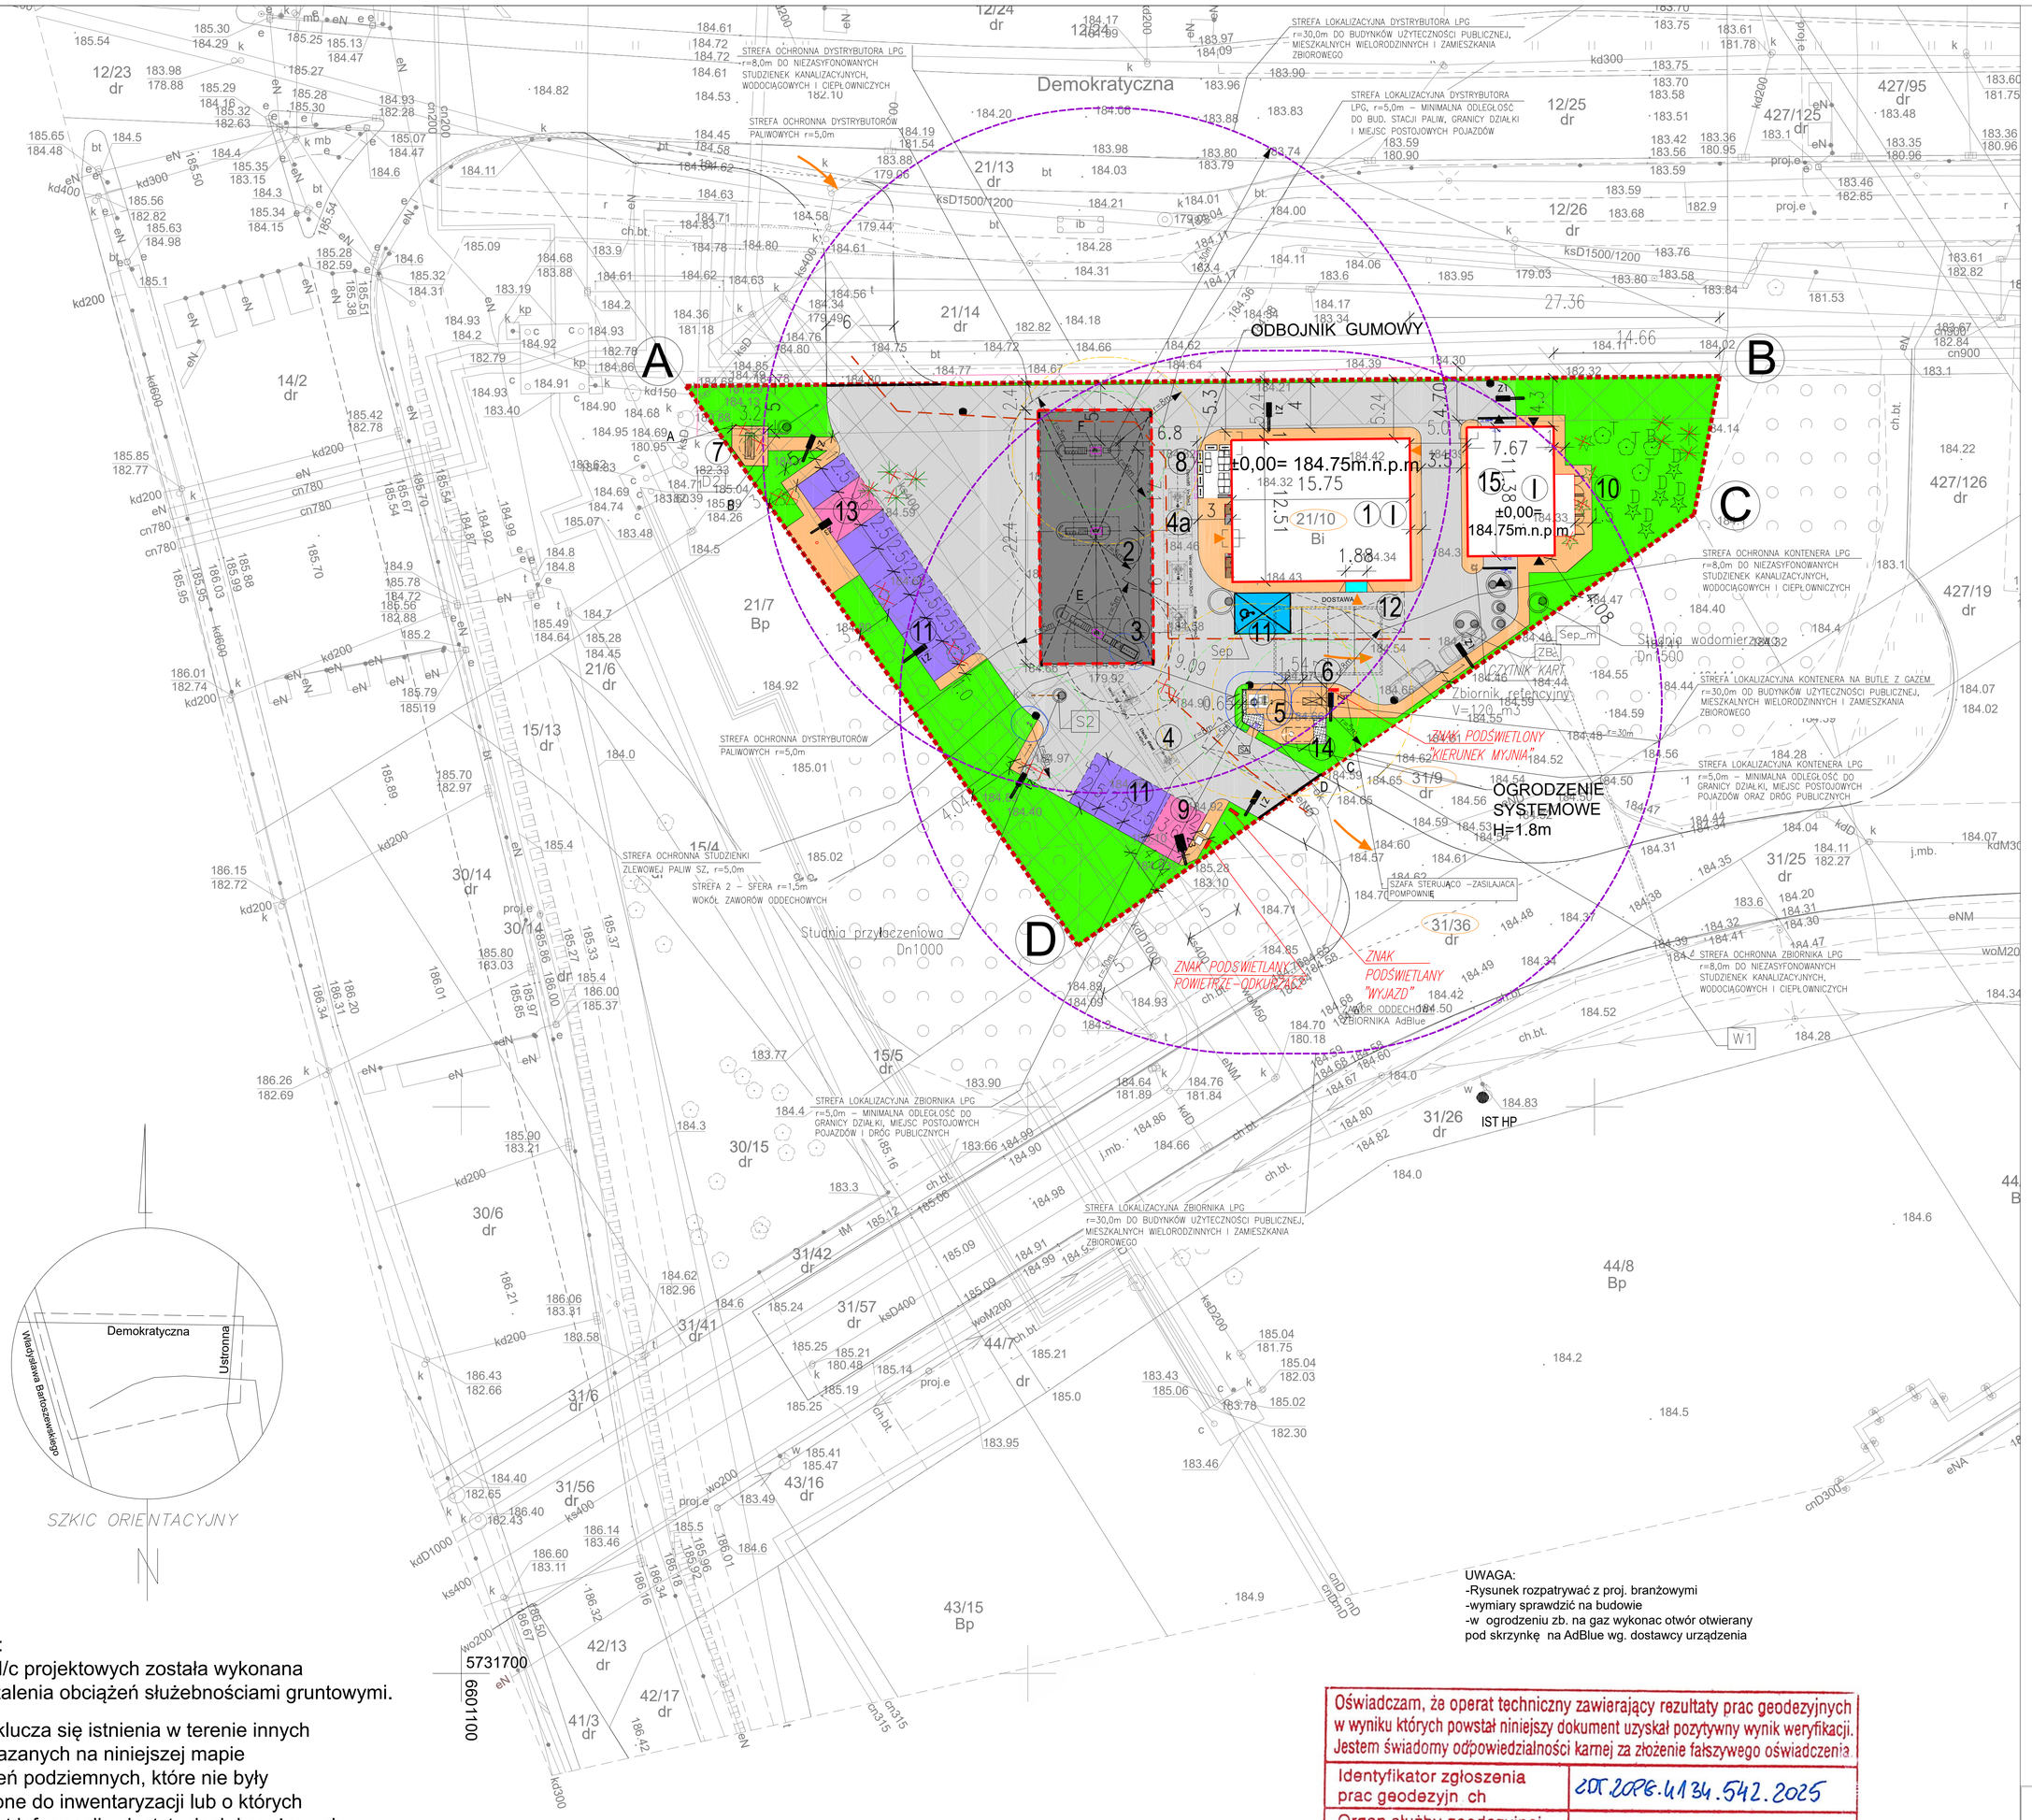

Uwaga:
Mapa d/c projektowych została wykonana bez ustalenia obciążeń służebnościami gruntowymi.

Nie wyklucza się istnienia w terenie innych niewykazanych na niniejszej mapie urządzeń podziemnych, które nie były zgłoszone do inwentaryzacji lub o których brak jest informacji w instytucjach branżowych.

UWAGA:
-Rysunek rozpatrywać z proj. branżowymi
-wymiary sprawdzić na budowie
-w ogrodzeniu zb. na gaz wykonac otwór otwierany pod skrzynkę na AdBlue wg. dostawcy urządzenia

LEGENDA
ELEMENTY PROJEKTOWANE

1. PAWILON STACJI PALIW
2. WIATA NAD DYSTRYBUTORAMI
3. ZLEW PALIWA
4. ZBIORNIK PALIWOWY 1 x 60m3
4a ZBIORNIK PALIWOWY 1 x 60m3+ ZB . Adblue
5. ZBIORNIK LPG PODZIEMNY poj. 20m3
6. KONTENER NA BUTLE Z GAZEM
7. PYLON CENOWY
8. OGRÓDEK LETNI
9. ODKURZACZ / KOMPRESOR
10. ALTANA ŚMIETNIKOWA
11. MIEJSCA PARKINGOWE
12. MIEJSCE DLA DOSTAW
13. MIEJSCE DO ŁADOWANIA SAMOCHODÓW ELEKTRYCZNYCH
14. ZBIORNIK LPG PODZIEMNY -OGRZEWANIE B.
15. MYJNIA AUTOMATYCZNA

- GRANICA TERENU INWESTYCJI DZ. NR 21/10 -NIEPRZEKRACZALNA LINIA ZABUDOWY
- NAWIERZCHNIA NIEUTWARDZONA -ZIELEŃ - PROJEKTOWANA
- NAWIERZCHNIA UTWARDZONA - DROGOWA - PROJEKTOWANA
- NAWIERZCHNIA UTWARDZONA DROGOWA - PROJEKTOWANA - PARKINGI
- NAWIERZCHNIA UTWARDZONA DROGOWA - MIEJSCA SPECJALNE
- NAWIERZCHNIA UTWARDZONA - OPASKA Z KOSTKI BETONOWEJ- PROJEKT.
- NAWIERZCHNIA UTWARDZONA SZCZELNA -DROGOWA - PROJEKTOWANA
- IST HP – ISTNIEJĄCY HYDRANT P.POŻ
- SŁUP OŚWIETLENIOWY Z OPRAWĄ =6,0 M Z OPRAWĄ OŚWIETLENIOWĄ LED
- PROPONOWANA DROGA P.POŻ
- ZASIĘGI ODDZIAŁYWANIA ZBIORNIKÓW GAZU , DYSTRYBUTORA GAZU
- -NAWIERZCHNIA UTWARDZONA ŻWIR, OTOCZK -PROJEKTOWANE
- - ELEMENTY DO USUNI ECIA
- STREFY OCHRONNE- 5,0M -OD IST. CIEPLIKA
- STREFY OCHRONNE- 5,0M -OD IST. KANALIZACJI
- KIERUNKI RUCHU

PROJEKT ZASADZEŃ ZASTĘPCZYCH

T- TOPOLA - 3 SZTUKI
B - BRZOZA - 1 SZTUKA
D - DAGLEZJA- 5 SZTUK

WYCINKA ZIELENI JAK I NASADZENIA WG. ODRĘBNEGO POSTĘPOWANIA ADMINISTRACYJNEGO

WSPÓŁRZĘDNE PUNKTU

A	x=5731810	y=6601123
B	x=5731806	y=6601127
C	x=5731781	y=6601176
D	x=5731781	y=6601172
E	x=5731791	y=6601156
F	x=5731807	y=6601155

±0,00 BUDYNKU = 184.75 m.n.p.m

m. Łódź	MAPA DO CELÓW PROJEKTOWYCH w skali 1:500
Id. jedn. ew. 106103_9, Łódź-Górna	Mapę niniejszą wykonano na podstawie numerycznej mapy zasadniczej m.Łodzi oraz porównania mapy z terenem w lutym 2025 r.
Id. obr. ew. 106103_9.0043, G-43	1. Układ współrzędnych: "2000" strefa 6
ul. Demokratyczna	2. Poziom odniesienia: PL-EVRF2007-NH
dz.21/10	

Wykonawca:

GEOKOMPLEKS
Usługi Geodezyjne
Paweł Szadkowski
91-341 Łódź, ul.Brukowa 6/8
tel.605-032-031

ZDT.ZOPG.4134.542.2025
Łódź, dn. 10.02.2025

KIEROWNIK PRAC GEODEZYJNYCH
Geodeta Uprawniony
mgr inż. Paweł Szadkowski
GEODETA UPRAWNIONY
mgr inż. Paweł Szadkowski
Nr upr. 24178

upr.nr 24178

Oświadczam, że operat techniczny zawierający rezultaty prac geodezyjnych w wyniku których powstał niniejszy dokument uzyskał pozytywny wynik weryfikacji. Jestem świadomy odpowiedzialności karnej za złożenie fałszywego oświadczenia.

Identyfikator zgłoszenia prac geodezyjn ch	ZDT.ZOPG.4134.542.2025
Organ służby geodezyjnej, który otrzymał zgłoszenie	PREZYDENT MIASTA ŁODZI
Nr oraz data sporządzenia dokumentu zawierającego wynik pozytywnej weryfikacji	PROTOKÓŁ NR 2 Z DNIA 25.02.2025
Imię nazwisko oraz nr uprawnień zawodowych kierownika prac: GEODETA UPRAWNIONY mgr inż. Paweł Szadkowski Nr upr. 24178	Wykonawca prac geodezyjnych: GEOKOMPLEKS Usługi Geodezyjne Paweł Szadkowski 91-341 Łódź, ul. Brukowa 6/8 NIP 727-272-87-36 tel. 605-032-031

Agencja Inwestycyjno SOKÓŁKA Sp. z o.o.
60-628 Poznań, ul. Wojska Polskiego 84
tel. 0 61 663 94 00, tel./fax 061 663 87 77

ORLEN
Inwestor
ORLEN
Płock, ul. Chemików 7

Budowa stacji paliw wraz z myjnią automatyczną oraz infrastrukturą techniczną w Łodzi przy ul. Demokratycznej na działce ew. nr 21/10, obręb G-43

Projekt: PROJEKT ZAGOSPODAROWANIE TERENU

Temat: PROJEKT ZAGOSPODAROWANIA TERENU – ZNAKI INFORMACYJNE STACJI		11.25 Data
Etap: PROJEKT TECHNICZNY	Branża: P.Z.T.	1:250 Skala

Projektował: mgr inż. arch. Aleksandra Wąsiewicz-Gomolszewska nr upr.WP-OIA/OKK/UpB/3/2007
Sprawdził: mgr inż. arch. Iwona Olszewska nr upr.7131/21/P/2004
NR RYSUNKU: Tom 1.1-01 Rew1