


### RZUT FUNDAMENTÓW

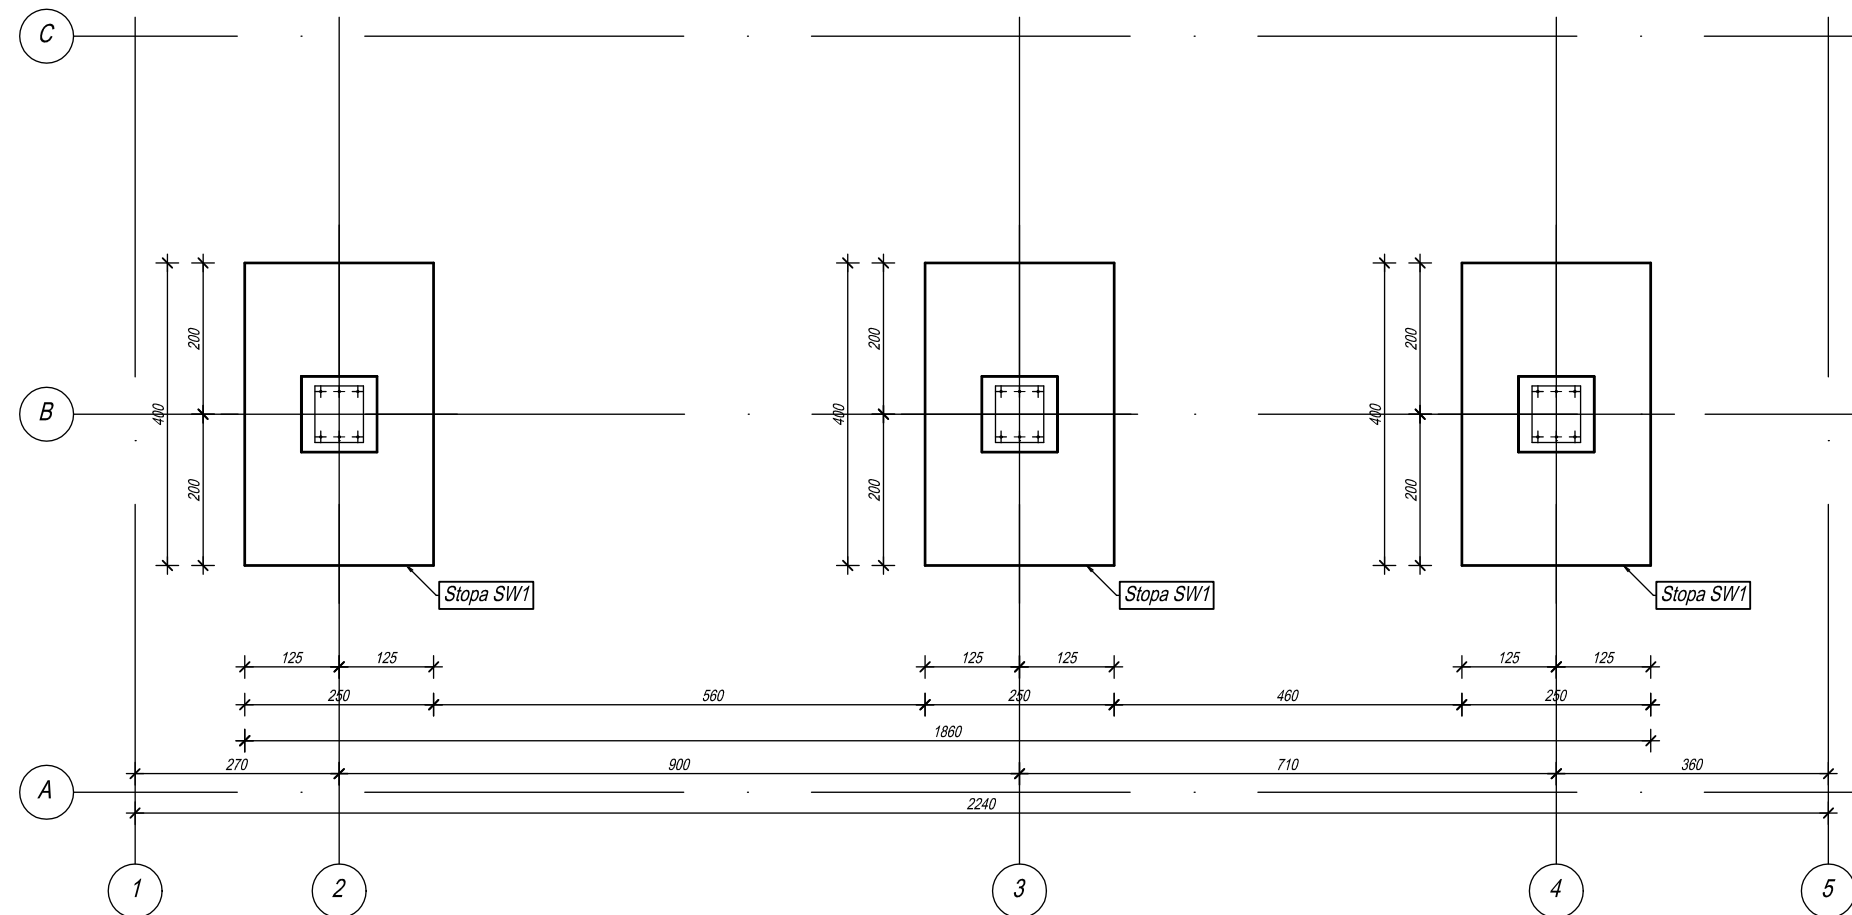

Uwaga:  
 Beton: C25/30 W8  
 Stal zbrojeniowa:  
 A-IIIIN (B500B / B500C)  
 Otulenie zbrojenia: 5cm  
 Przed zabetonowaniem fundamentów należy  
 osadzić kotwy fundamentowe

±0,00 BUDYNKU = 184.75 m.n.p.m



Investor

Budowa stacji paliw wraz z myjnią automatyczną oraz infrastruktura techniczną w Łodzi przy ul. Demokratycznej na działce nr ew. 21/10, obręb G-43

PROJEKT ARCHITEKTONICZNO - BUDOWLANY  
BRANŻA: KONSTRUKCJA

|         |  |
|---------|--|
| Projekt |  |
|---------|--|

|       |                                              |                 |
|-------|----------------------------------------------|-----------------|
| Temat | WIATA NAD DYSTRYBUTORAMI<br>RZUT FUNDAMENTÓW | 02.2026<br>Data |
|-------|----------------------------------------------|-----------------|

|       |                       |                       |       |       |
|-------|-----------------------|-----------------------|-------|-------|
| Temat |                       | RZUT FUNDAMENTOW      |       | Data  |
| Etap  | PROJEKT<br>TECHNICZNY | KONSTRUKCJA<br>Branża | 1:100 | Skala |

|             |                                                     |
|-------------|-----------------------------------------------------|
| Projektował | mgr inż. Jakub Taszarek<br>upr. nr WKP/0196/POOK/06 |
|-------------|-----------------------------------------------------|

|              |                           |
|--------------|---------------------------|
| Projektował: | mgr inż. Łukasz Wieczorek |
| Sprawdził:   | upr. nr WKP/0175/POOK/05  |

|            |       |
|------------|-------|
| Sprawdził  |       |
| NR RYSUNKU | KW-01 |

KW-01