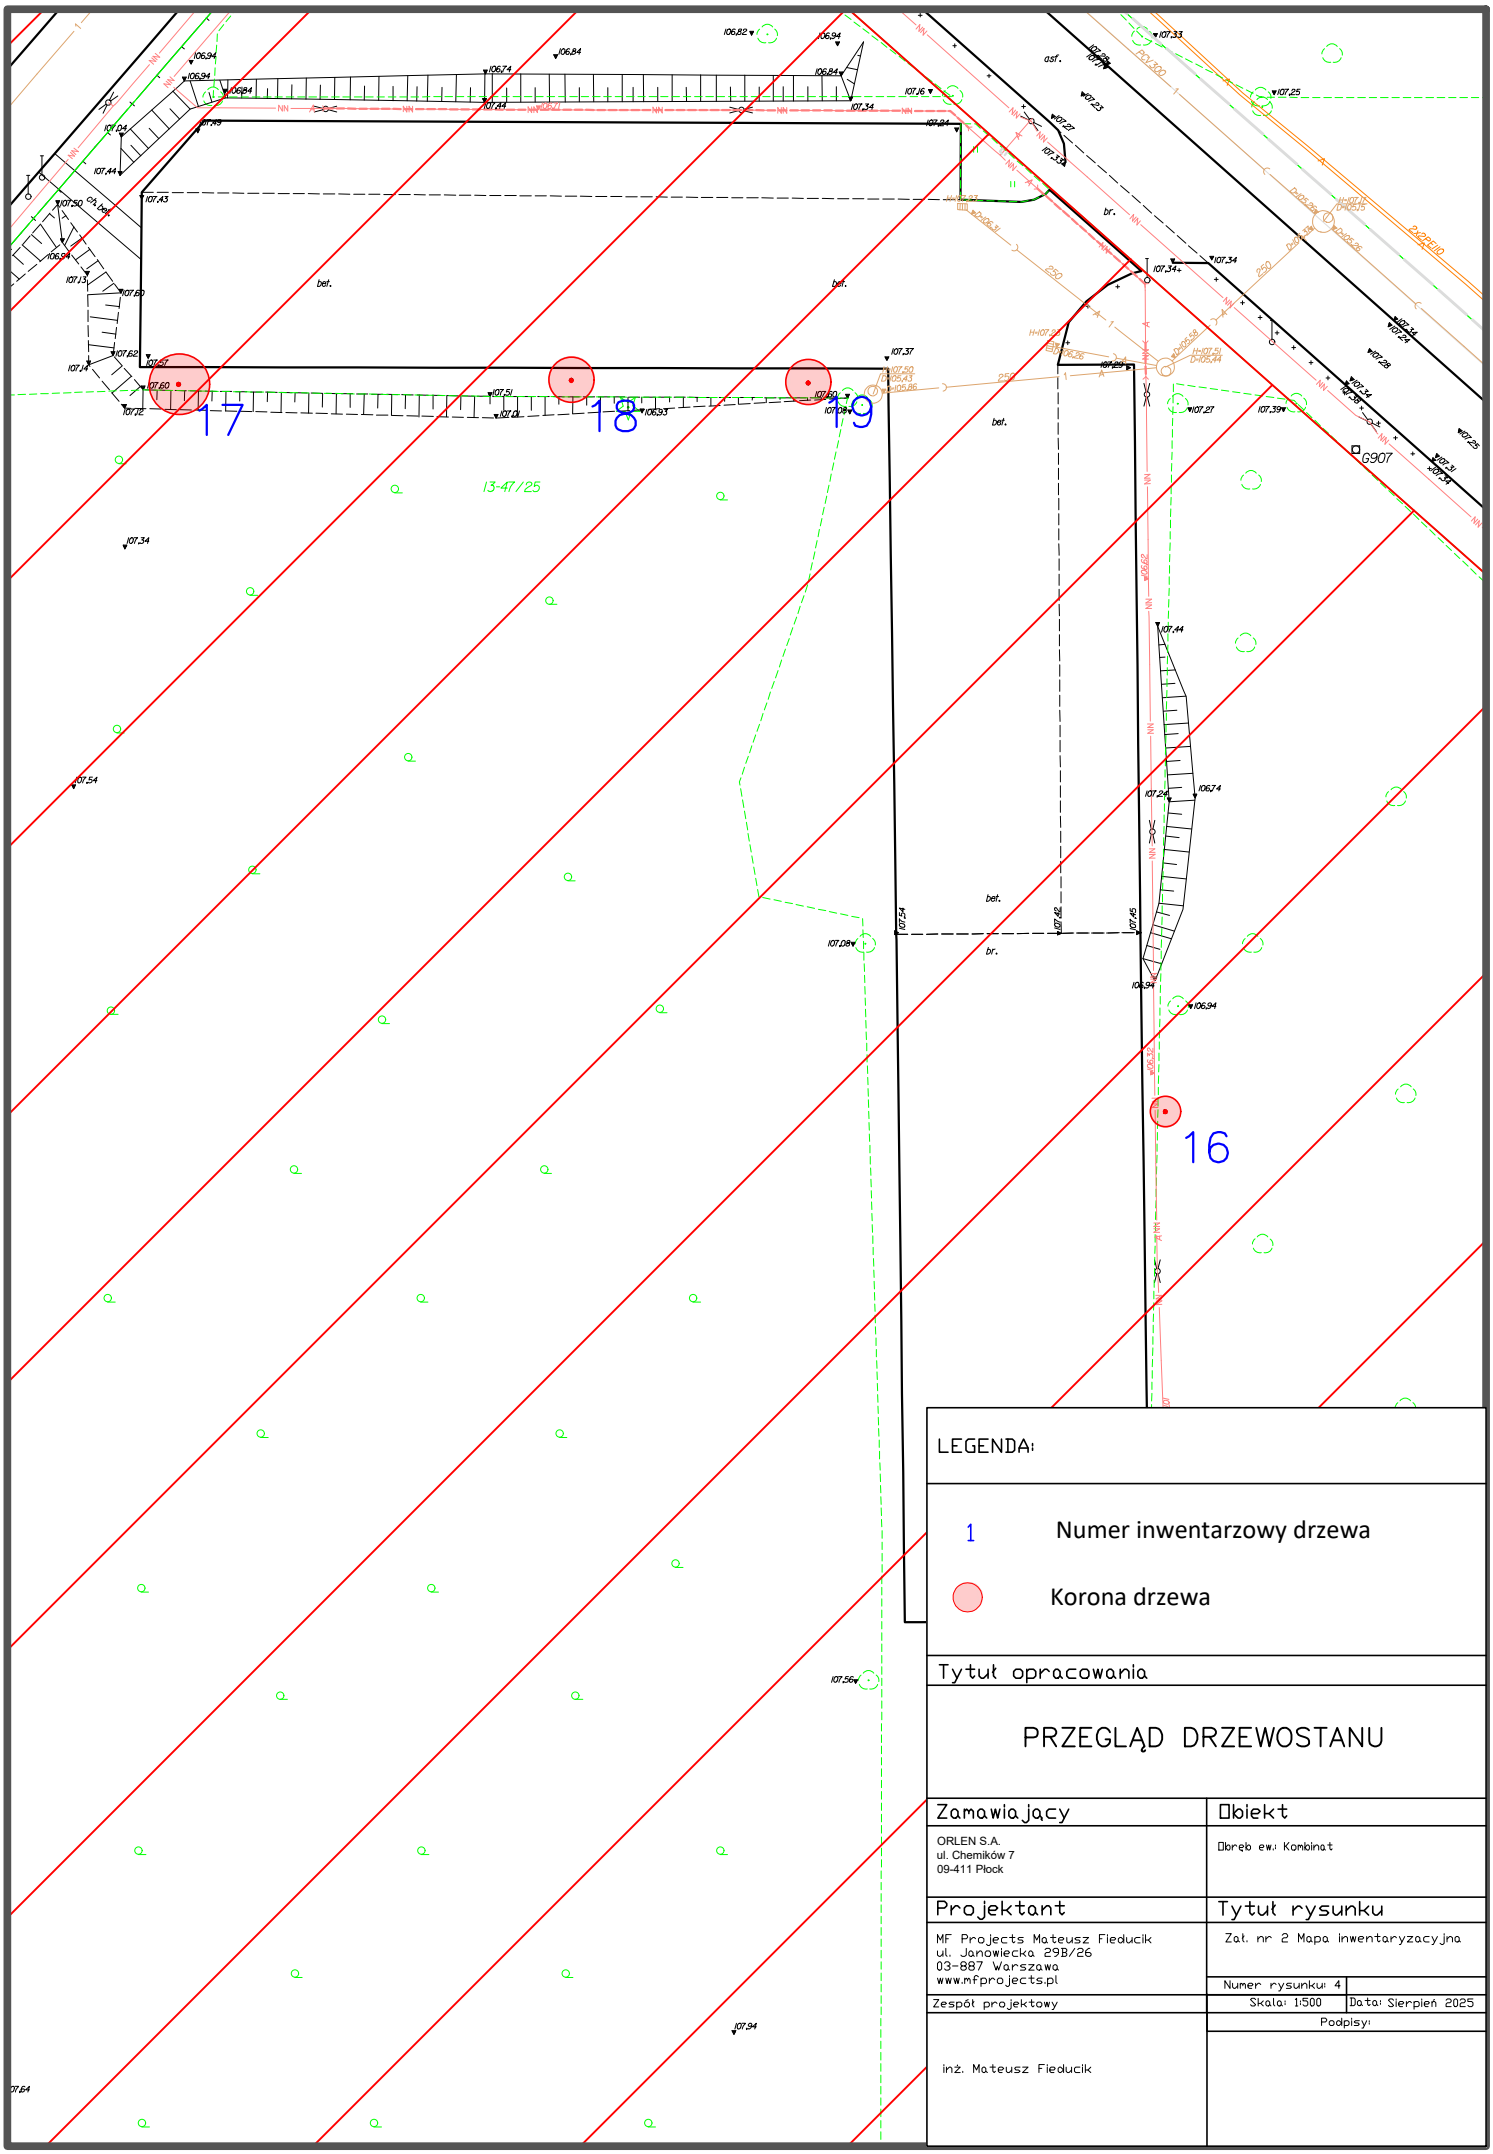

LEGENDA:

1 Numer inwentarzowy drzewa

Korona drzewa

Tytuł opracowania

PRZEGLĄD DRZEWOSTANU

Zamawiający	Obiekt
ORLEN S.A. ul. Chemików 7 09-411 Płock	Obręb ew.: Kombinat
Projektant	**Tytuł rysunku**
MF Projects Mateusz Fieducik ul. Janowiecka 29B/26 03-887 Warszawa www.mfprojects.pl	Zał. nr 2 Mapa inwentaryzacyjna
	Numer rysunku: 4
Zespół projektowy	Skala: 1:500 / Data: Sierpień 2025
inż. Mateusz Fieducik	Podpisy: