



TP-16
KTP

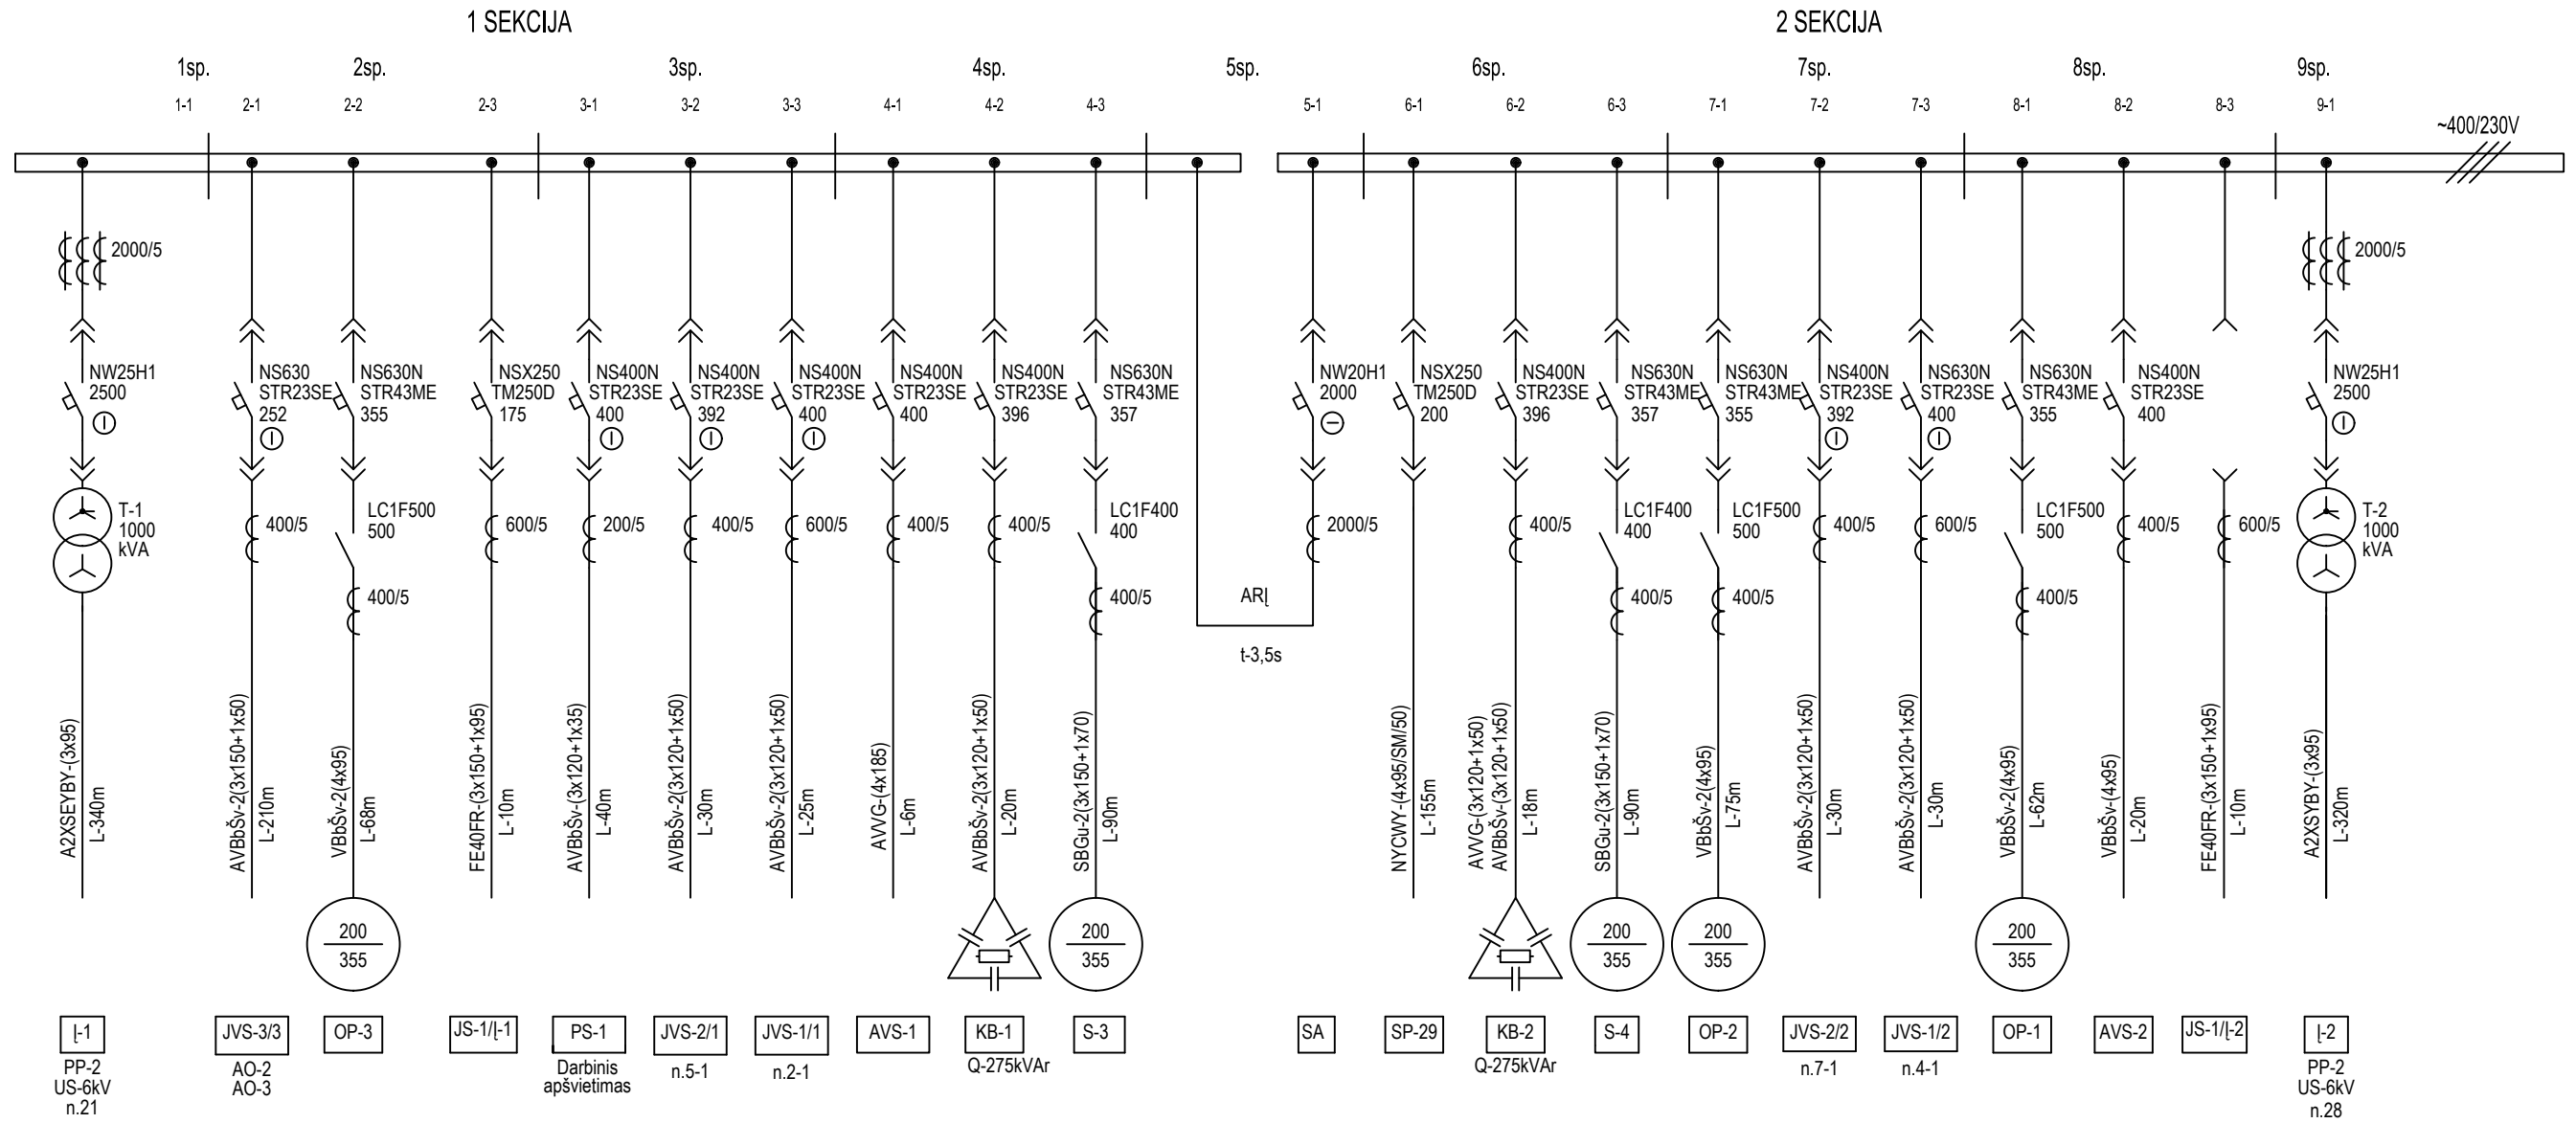

PASTABA:

Pažymėtos komutacinių aparatų būsenos (įjungta, išjungta) atitinka vyriausiojo elektros ir automatikos inžinieriaus potvarkį "Dėl bendrovės normalios elektros energijos tiekimo schemos".

2	2012.05	Schemos patikslinimas
1	2011.11	Schemos patikslinimas
O	2010.05.	Išleista vykdymui
Laida	Data	Keitimų pavadinimas (priežastis)

Atest.Nr.	<div></div>				Obj. 672-10/1			
	Pareigos	Pavardė	Parašas	Data	TP-16 KTP Operatyvinė elektrinė schema		Laida	
	Tvirtino	A. Pivariūnas					2	
	Suderino	P. Pocius						
	Tikrino	V. Noreika						
	Braižė	O.Lukošienė						
	Vykdytojas: UAB EMAS				166451720-E-547-VS		Lapas	Lapy
							1	1

