


Jelena Michiriova
Elektros ir automatikos skyrius
Inžinierė

TPP-7 KTP

1 SEKCIJA

2 SEKCIJA

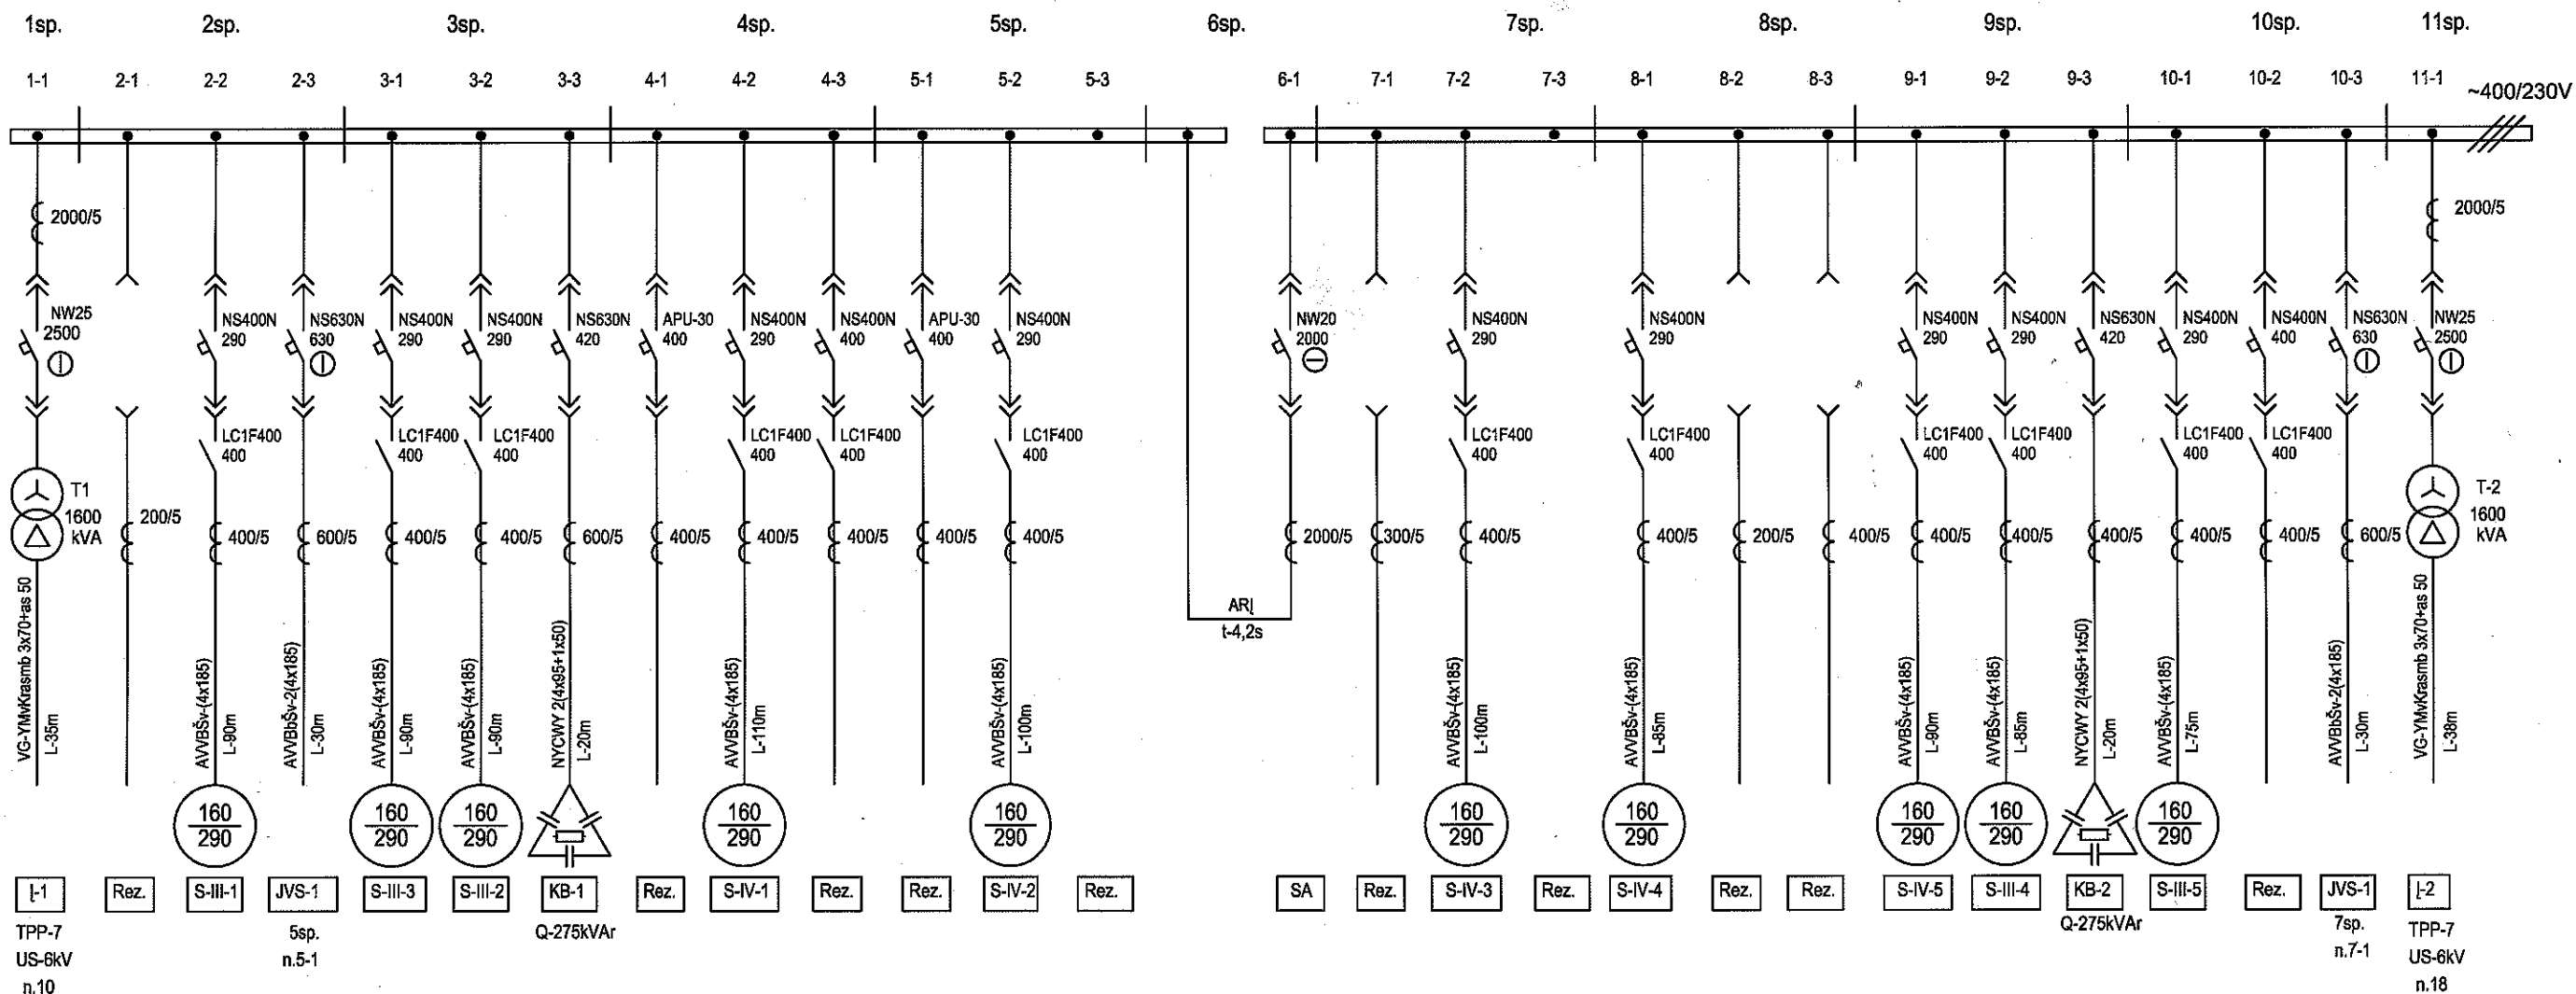

PASTABA: Pažymėtos komutacinių aparatų būsenos (įjungta, išjungta) atitinka vyriausiojo elektros ir automatikos inžinieriaus potvarkį "Dėl bendrovės normalios elektros energijos tiekimo schemos".

ORLEN Lietuva
Elektros ir automatikos skyrius
SCHEMA REGISTRUOTA
2015-01-23 Nr. 15-003

Atest.Nr.	ORLEN Lietuva			Obj. 862-01	
Pareigos	Pavardė	Parašas	Data	TPP-7 KTP Operatyvinė elektrinė schema	Laida 1
Tvirtino	A. Pivariūnas	<i>[Signature]</i>	2015-01-22		
Suderino	P. Pocius	<i>[Signature]</i>	2015-01-22		
Tikrino	G. Stonys	<i>[Signature]</i>	2015-01-22		
Braižė	O. Lukošienė	<i>[Signature]</i>	2015-01-22	166451720-E-124-VS	Lapas 1
Vykdytojas: UAB EMAS					

1	2015.01.	Išleista vykdymui
O	2010.07.	Išleista vykdymui
Laida	Data	Keitimų pavadinimas (priežastis)