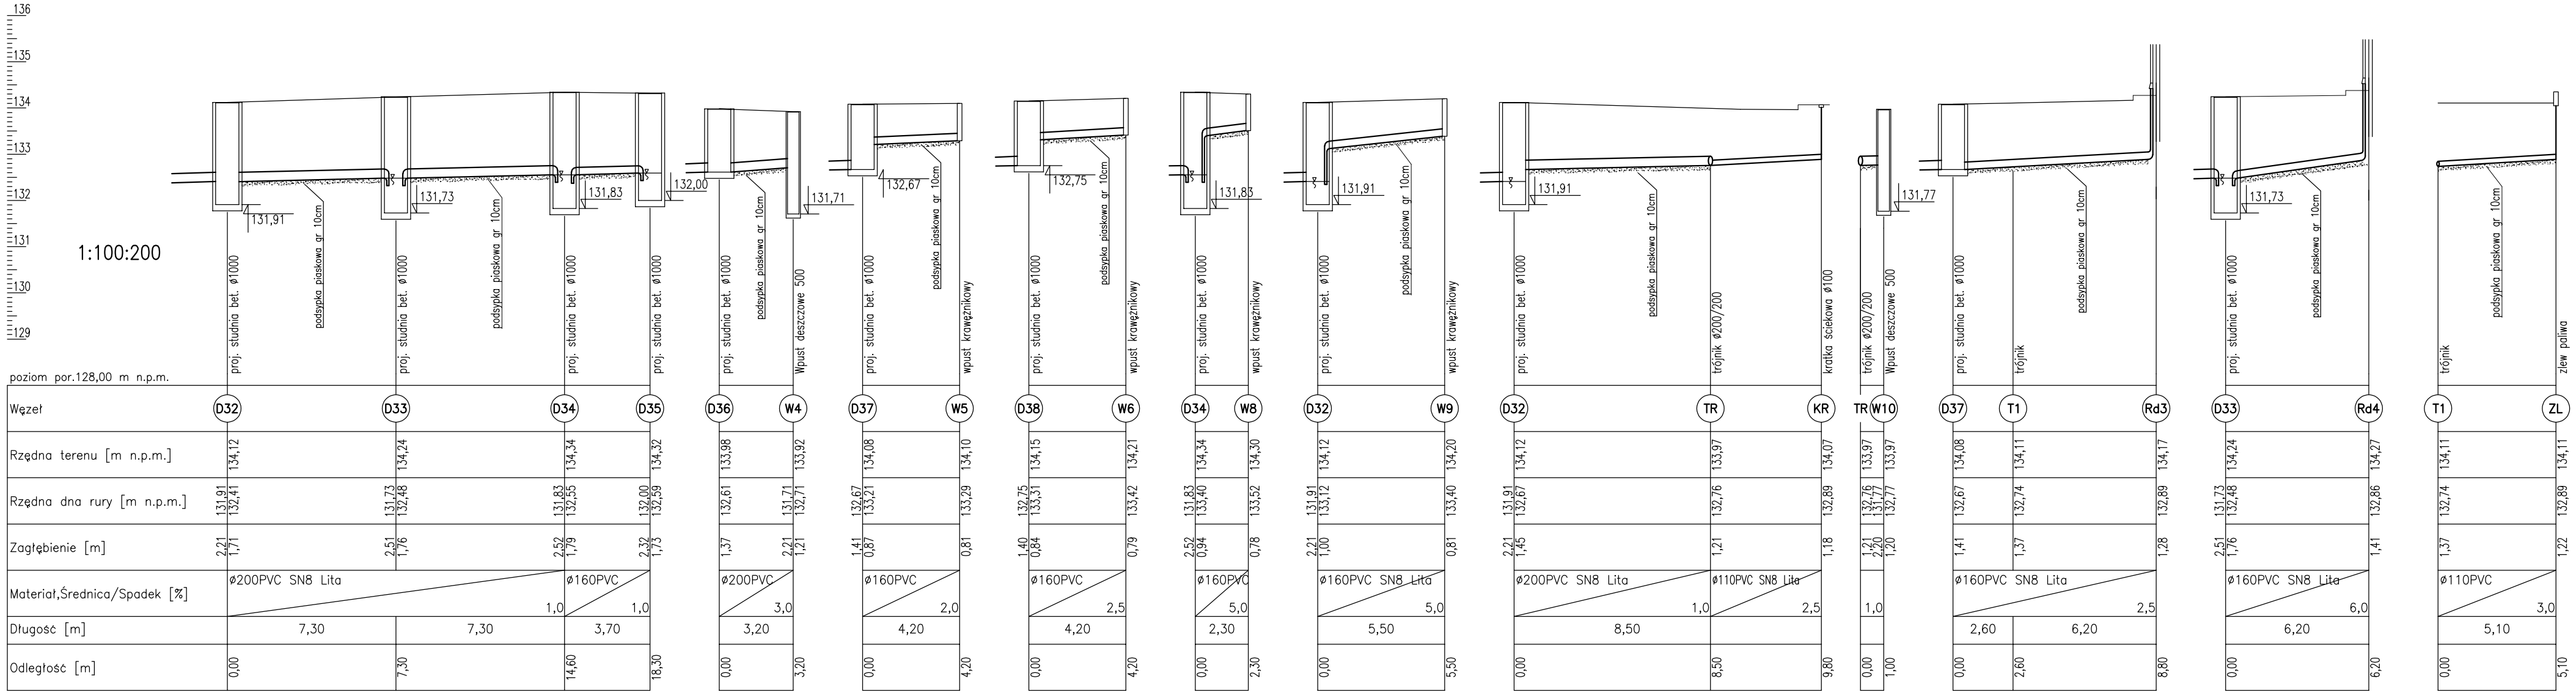

ORLEN	PKN ORLEN S.A. PŁOCK, ul. CHEMIKÓW 7		
PROKON	PRACOWNIA PROJEKTOWANIA BUDOWLANEGO 15-668 Białystok, ul. Upalna 88 lok.15	Ark. nr:	DO.3.PW
NAZWA RYSUNKU:	PROFIL INSTALACJI DOZIEMNEJ KANALIZACJI DESZCZOWEJ cz. II	Skala:	1:100:200
TEMAT:	BUDOWA STACJI PALIW PŁYNNYCH PKN ORLEN WRAZ Z INFRASTRUKTURĄ TOWARZYSZĄCĄ	Branża:	SANITARNA
OBIEKT:	STACJA PALIW PŁYNNYCH PKN "ORLEN" W BIAŁYMSTOKU		
ADRES:	STACJA PALIW PŁYNNYCH PKN ORLEN Aleja Jana Pawła II, dz. nr 414, obr. ewid. 1–Bacieczki, jedn. ewid 206101_1 m. Białystok	Nr projektu:	
		Data:	12.06.2024
INWESTOR:	PKN "ORLEN" S.A. Płock, ul. Chemików 7	Nr uprav.	Podpis
Inst. sanit. i tech.:	mgr inż. Andrzej Żmiejko	Bł./12/88, 140/94	
Spr. inst. sanit.:	mgr inż. Maciej Żmiejko	PDL/0078/PWBS/19	