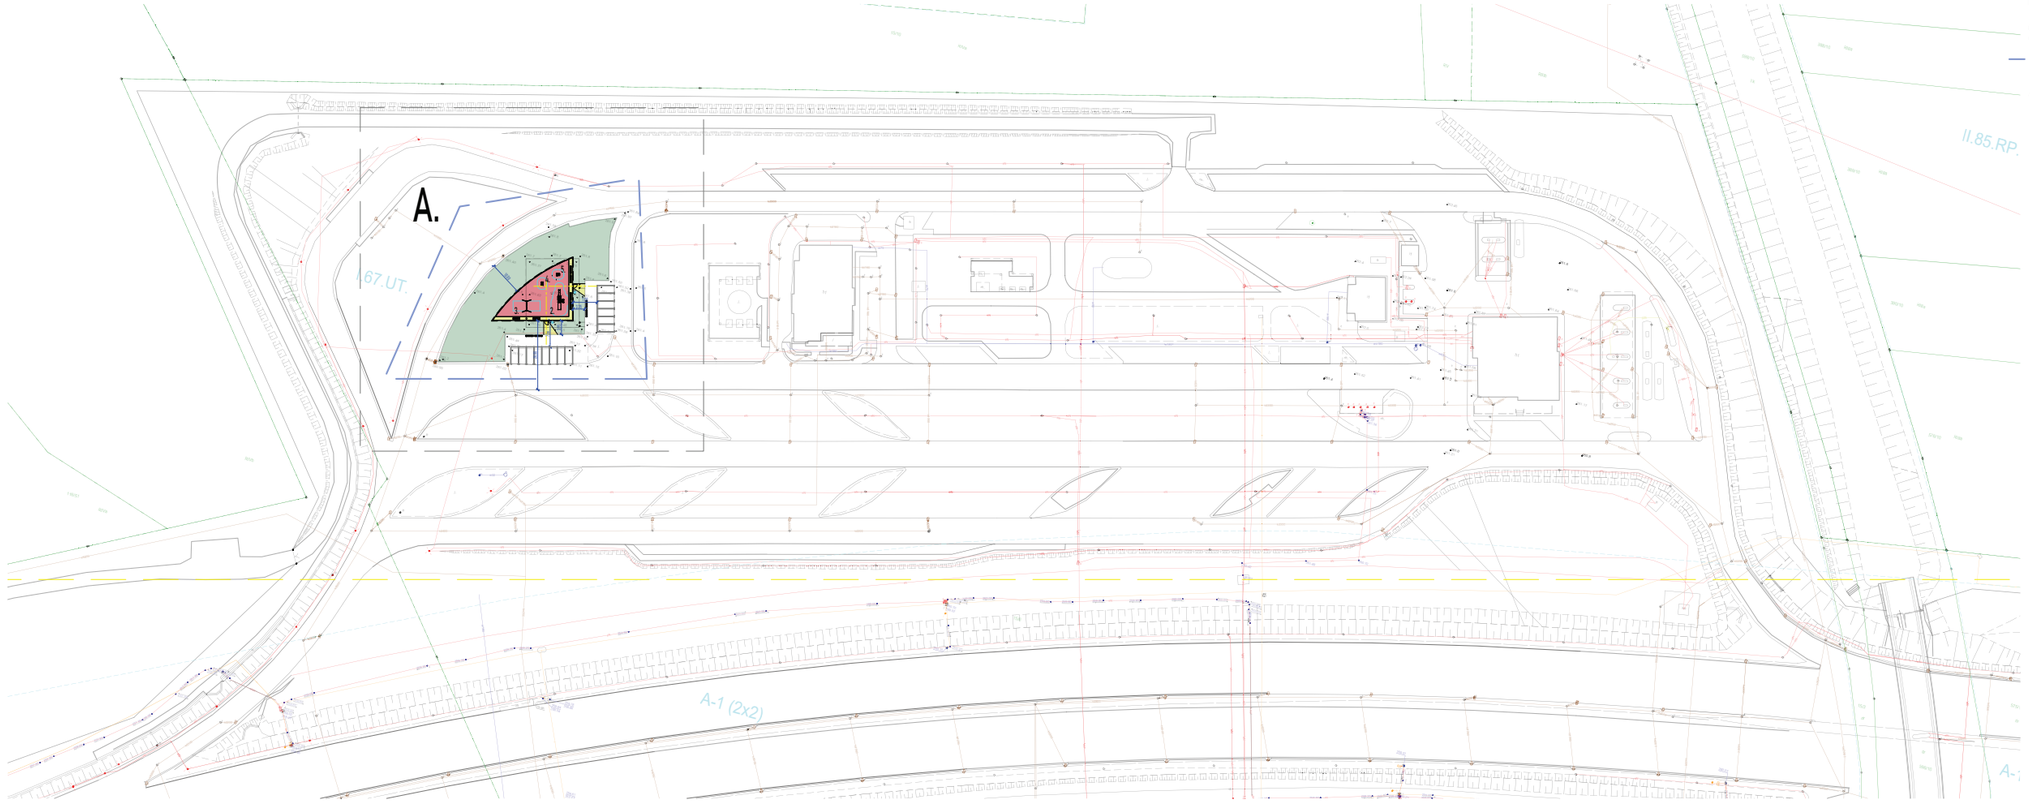

LEGENDA :

obiekty projektowane

objęte ZGŁOSZENIEM budowy niewymagającej pozwolenia na budowę

zakres terenu objętego zgłoszeniem budowy nie wymagającej pozwolenia na budowę - obiekt małej architektury w miejscu publicznym.

A. projektowany wydzielony plac zabaw
urządzenia placu zabaw:
- 2 sztuki huśtawka wahadłowa z siedziskami dla młodszych i starszych dzieci
- zjeżdżalnia z rynną zjazdową połączona z drabinkami z torem przeszkód i ścianką wspinaczkową
- 2 sztuki huśtawka kołysząca typu "konik"
Wszystkie urządzenia zabawowe muszą posiadać certyfikat jakości i bezpieczeństwa.
Obszar placu zabaw wyposażony w 5 kosze na śmieci oraz 10 ławek.
Ławki przytwierdzone trwale do gruntu, muszą posiadać certyfikat bezpieczeństwa.
Ogrodzenie placu zabaw systemowe - panelowe h=min.1,0m

regulamin placu zabaw - projektowana lokalizacja

Bilans projektowanych nawierzchni:

nawierzchnia certyfikowana bezpieczna placu zabaw
211 m2 [A.]

kostka betonowa 8cm - nawierzchnia piesza
59 m2 [A.]

teren biologicznie czynny - rekultywacja
864 m2 [A.]

2.

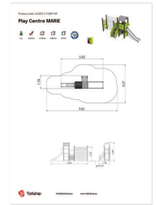

3.

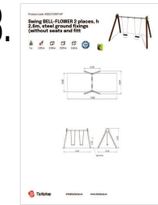

4.

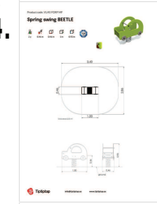

5.

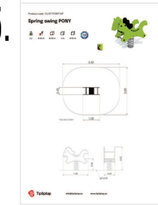

wersja: 26001 PLAN 20260413

Projektował	mgr inż. arch. PIOTR KALAMAGA	155/00	IV 2026
	adres inwestycji	ark.zabudowy/kraj	skala

alpi PRACOWNIA ARCHITEKTONICZNA
ul.ZYG.CELLAZ'ZI 10, 07-410ŁOMŻA/ POLSKA
TEL: (0)0 790 59 66 TEL: 603 010 346 E-MAIL: TECHNIK@ALPI.PL