PROJEKT STAŁEJ ORGANIZACJI RUCHU

PLAN SYTUACYJNY

SKALA 1:250

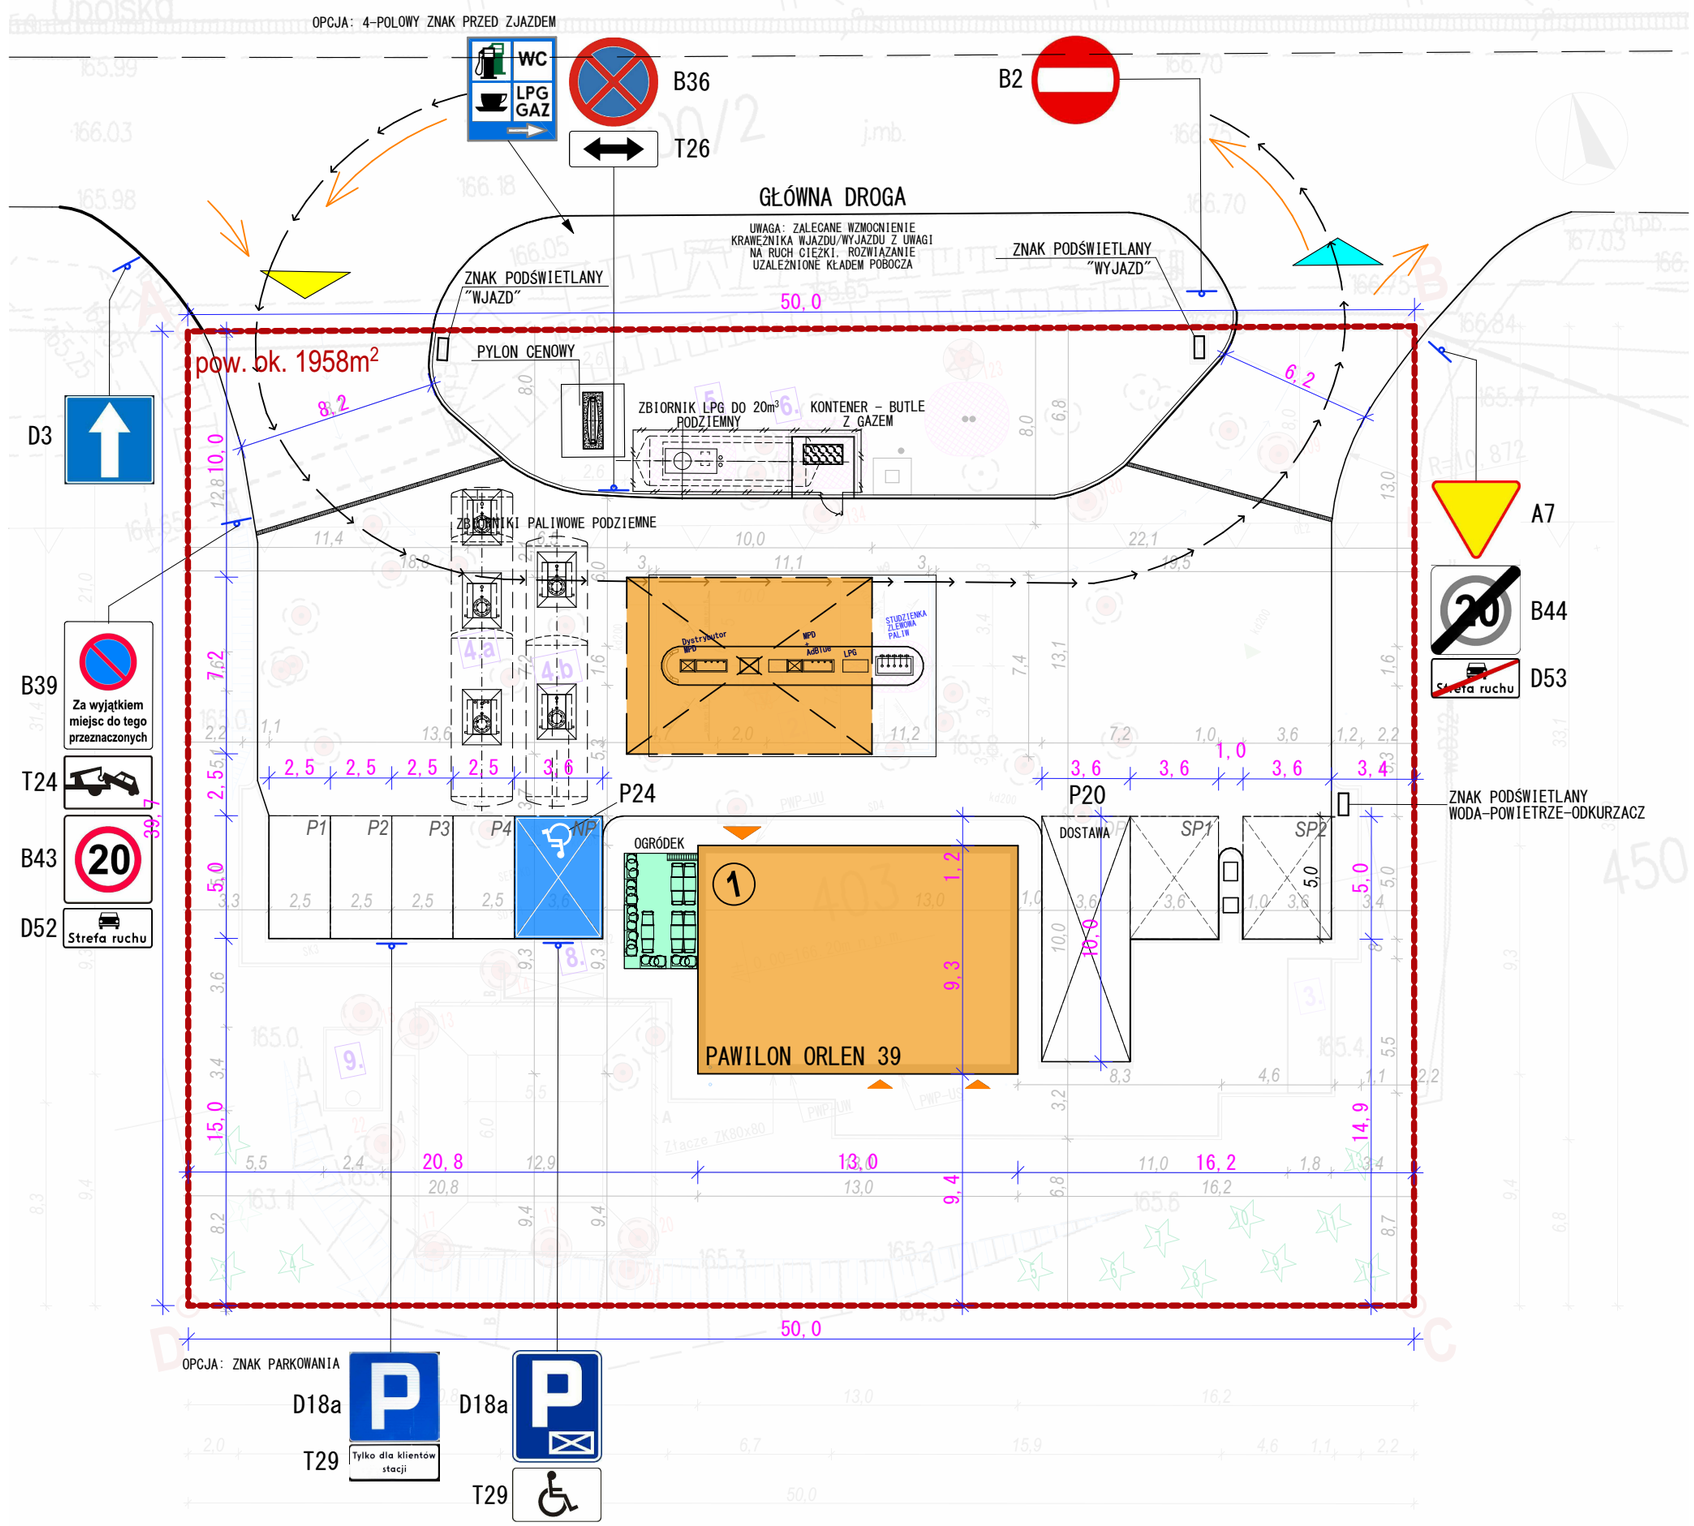

UWAGI:

1. Wielkość znaków – stosować znaki małe szer. 60cm lub średnie szer. 80cm
2. Lokalizacja znaków – znaki umieszczać tak, aby odległość znaku od krawędzi korony drogi była nie mniejsza niż 0,5m. W przypadku, gdy warunki terenowe nie pozwalają na umieszczenie znaku poza koroną drogi, znak powinien być umieszczony na drogach w odległości nie mniejszej niż 0,50m od krawędzi jezdni.
3. Wysokość umieszczania znaków min. 2,0m, w przypadku chodników 2,20m
4. Folia odblaskowa użyta na lica znaków – Typ 1.
5. Znaki muszą posiadać odpowiednie atesty dopuszczające do wykorzystania na drogach publicznych.
6. Wielkość znaków, sposób umieszczania musi być zgodny z *Rozporządzeniem Ministra Infrastruktury z dnia 3 lipca 2003r. w sprawie szczegółowych warunków technicznych dla znaków i sygnałów drogowych oraz urządzeń bezpieczeństwa ruchu drogowego i warunków ich umieszczania na drogach*;
7. Lokalizacja i sposób osadzenia znaków musi uwzględniać skrajnie drogi.
8. Prace ziemne należy wykonywać ręcznie ze zwróceniem szczególnej uwagi na kolizje z istniejącym uzbrojeniem terenu.
9. Wszystkie stosowane elementy montażowe i konstrukcyjne, słupy, uchwyty i śruby muszą być zabezpieczone antykorozyjnie przez ocynkowanie.

Zamierzenie budowlane **Projekt stałej organizacji ruchu dla zadania projektowego pn. Budowa stacji paliw płynnych i LPG wraz z infrastrukturą techniczną na działce nr ewid. 403 obr. 0001 położonej przy ul. Opolskiej 3 w Poniatowej**		
Adres inwestycji **jednostka ewidencyjna: 061206_4.0001.403 obręb ewidencyjny: 0001_Poniatowa działka nr ewid. 403**		
Projektant **mgr inż. arch. Sławomir Koń**	Nr uprawnień **A-131/90**	Podpis
Tytuł rysunku: Plan sytuacyjny		
Skala: **1:250**	Data: **02.02.2026**	Rys. nr: **SOR.02**