


Vida Adomavičienė
Elektros ir automatikos skyrius
Vyresnioji inžinierė
tech. kont. plom

TPP-64 KTP-1

1 SEKCIJA



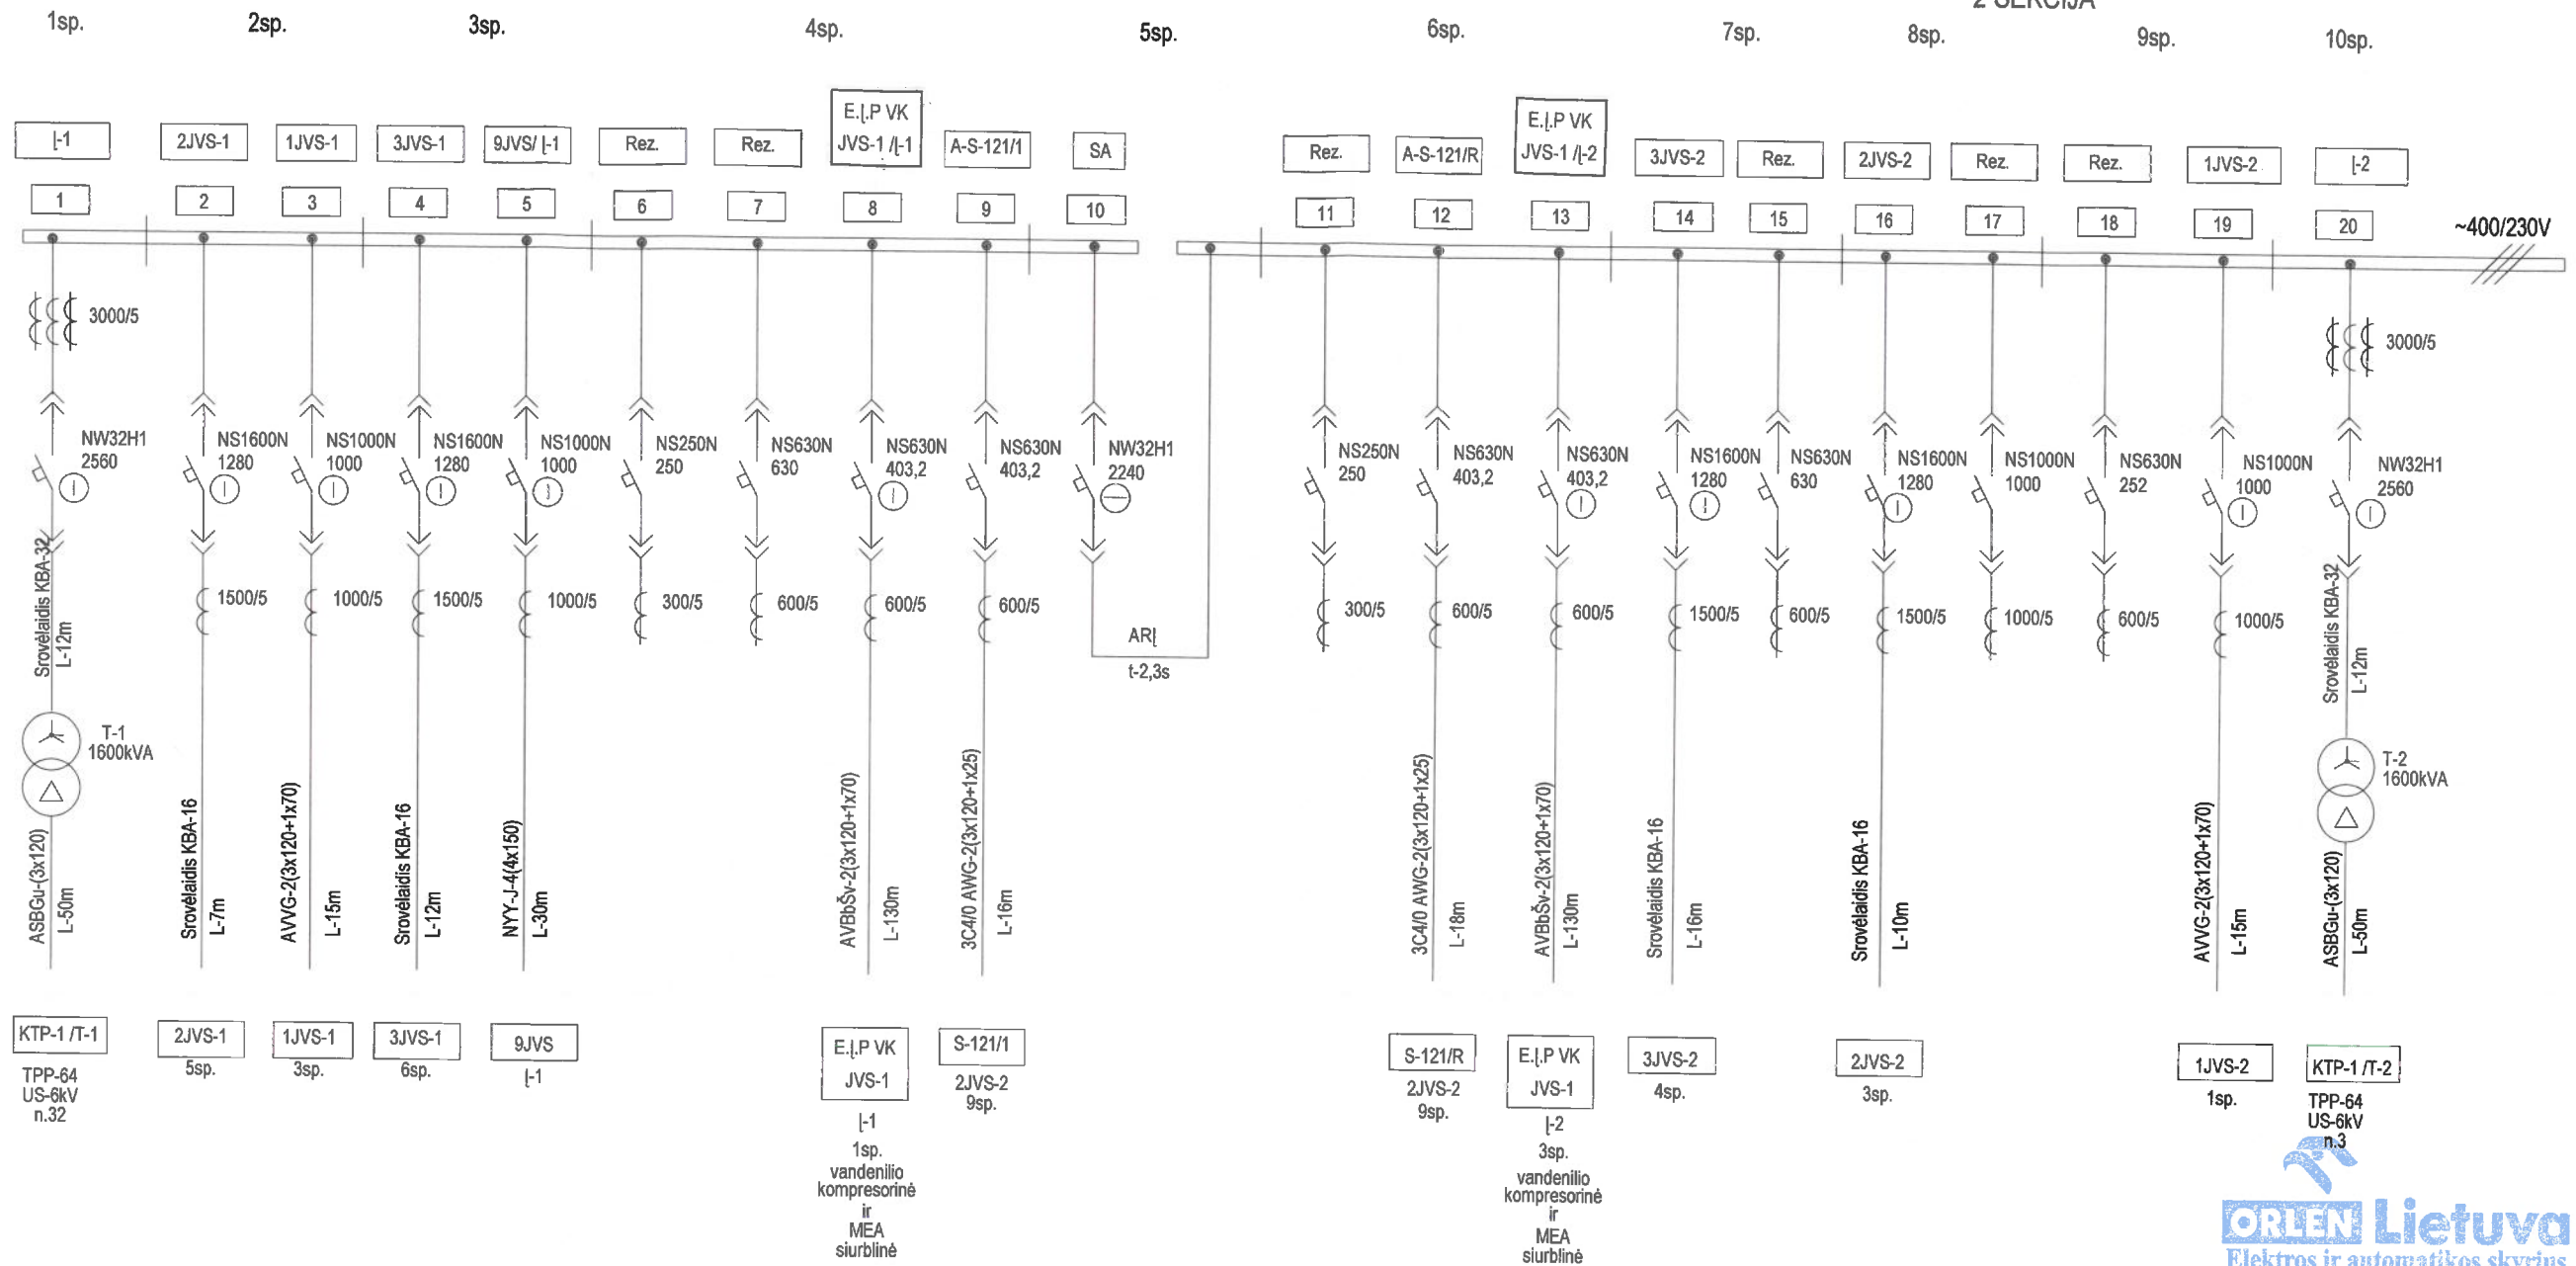


2 SEKCIJA



ORLEN Lietuva
Elektros ir automatikos skyrius
SCHEMA REGISTRUOTA
2020.01.20 Nr. 20-21

PASTABOS: 1. Pažymėtos komutacinių aparatų būsenos (įjungta, išjungta) atitinka vyriausiojo elektros ir automatikos inžinieriaus potvarkį "Dėl naftos produktų perdirbimo gamyklos normalios elektros energijos tiekimo schemas".

Laida	Data	Keitimų pavadinimas (priežastis)
3	2020.01	Schemos pakeitimai pagal projekt1 OLP01197
2	2018.07	Schemos patikslinimas
1	2013.02	Schemos patikslinimas

Atest.Nr.					Obj. 430-10			
	Pareigos	Pavardė	Parašas	Data	TPP-64 KTP-1 Operatyvinė elektrinė schema		Laida	
	Tvirtino	A. Jokšas		2020.01.22			3	
	Suderino	P. Pocius		2020.01.22				
	Tikrino	V. Tarasov		2020-01-22				
	Braižė	A. Pocius		2020-01-22				
	Vykdytojas: AB "ORLEN Lietuva"				166451720-E-1586-VS		Lapas	Lapų
							1	1