TPP-64
KTP-2

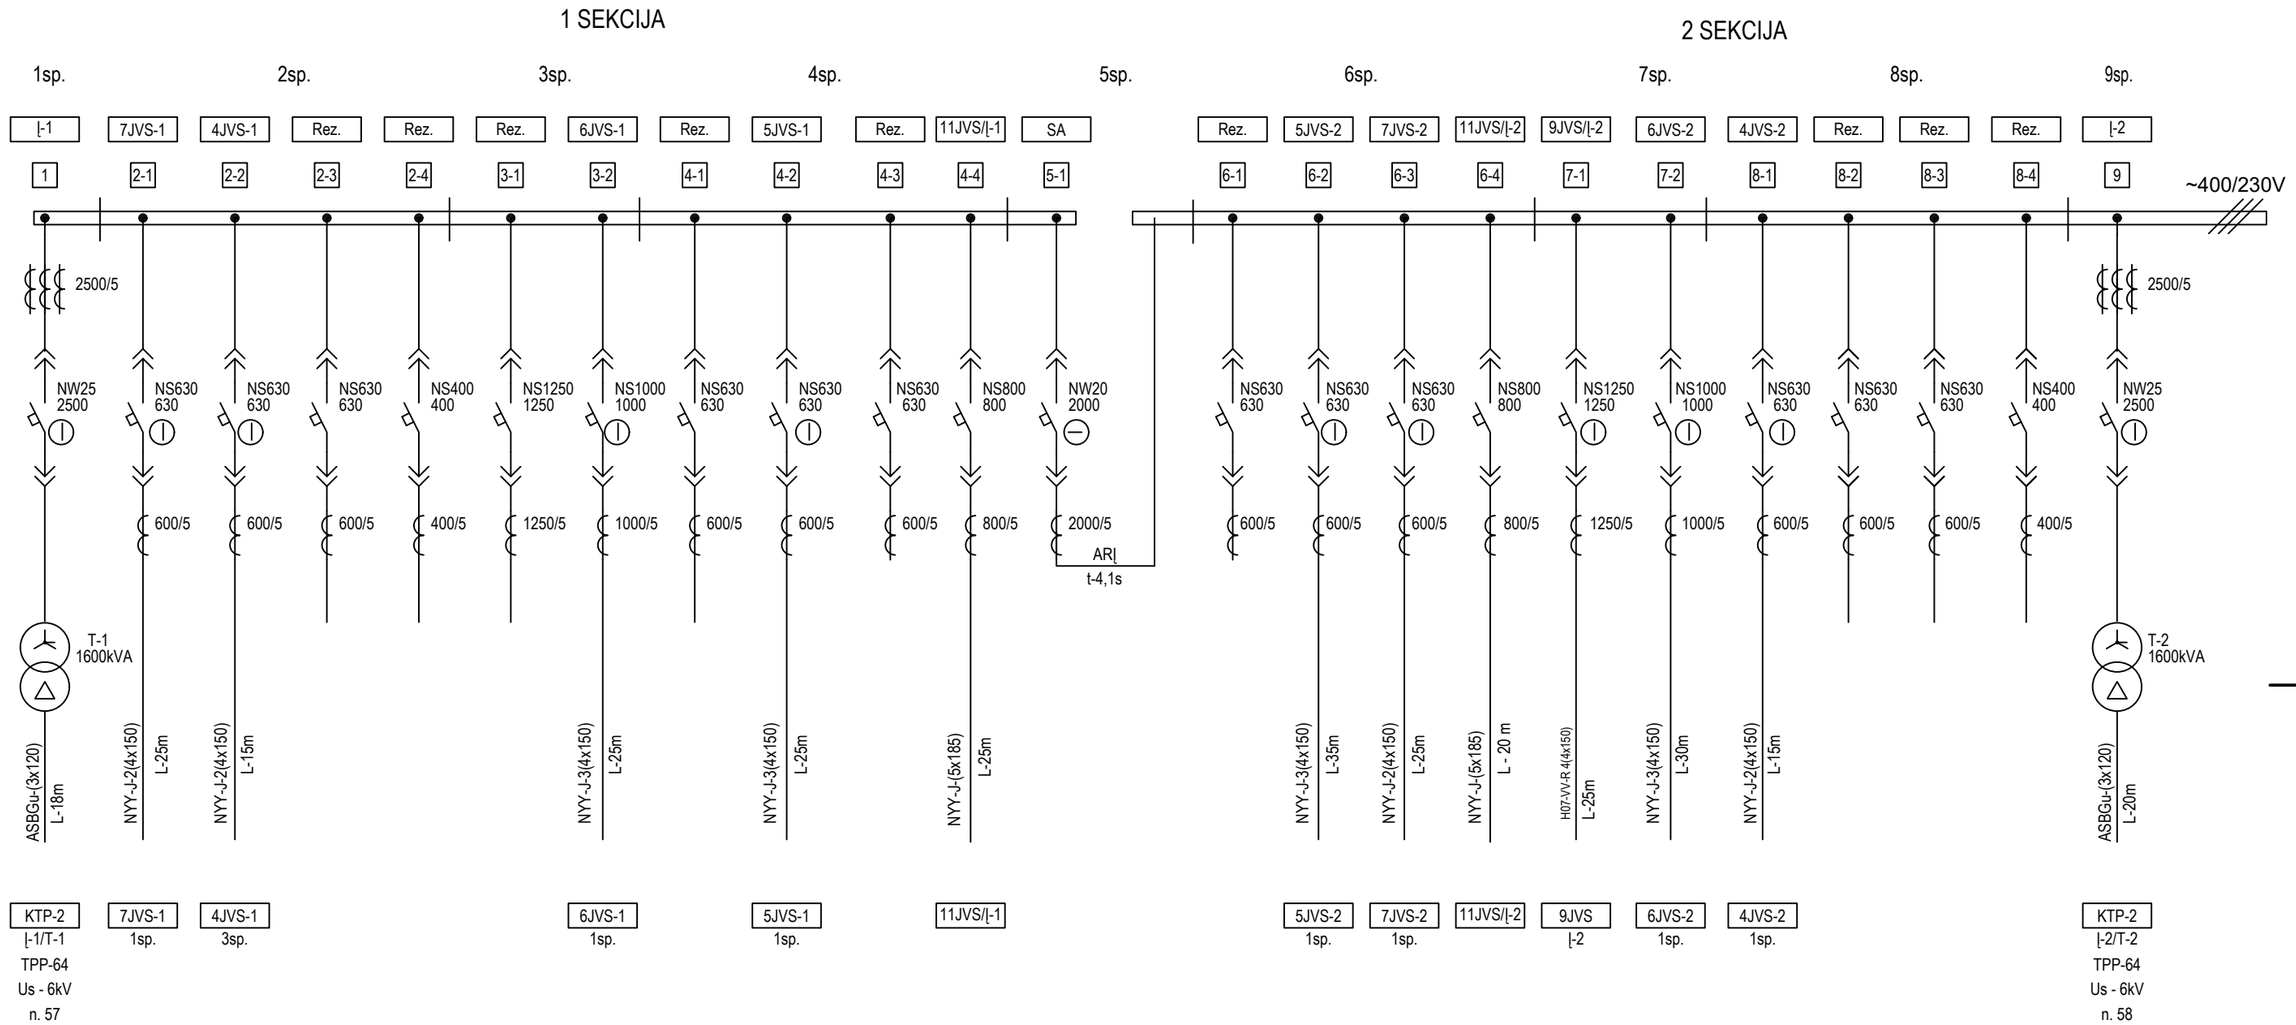

Reg. Nr. 25-34 JELENA MICHIRIOVA Digitally signed by JELENA MICHIRIOVA Date: 2025.05.07 08:41:49 +03'00'

PASTABOS: 1.Pažymėtos komutacinių aparatų būsenos (įjungta, išjungta) atitinka vyriausiojo elektros ir automatikos inžinieriaus potvarkį "Dėl naftos produktų perdirbimo gamyklos normalios elektros energijos tiekimo schemos".

Laida	Data	Keitimų pavadinimas (priežastis)
4	2025.05	Schemos patikslinimas
3	2019.10	Schemos pakeitimai pagal projektą OLP01197
2	2017.03	Schemos patikslinimas
1	2013.02	Schemos patikslinimas

Atest.Nr.

ORLEN Lietuva

Pareigos	Pavardė	Parašas	Data
Tvirtino	V. Jonikas	VALDAS JONIKAS	Digitally signed by VALDAS JONIKAS Date: 2025.05.06 15:25:29 +03'00'
Suderino	A. Prialgauskis	ANTANAS PRIALGAUSKIS	Digitally signed by ANTANAS PRIALGAUSKIS Date: 2025.05.06 15:17:09 +03'00'
Tikrino	V. Tarasov	VITALIJ TARASOV	Digitally signed by VITALIJ TARASOV Date: 2025.05.06 15:06:31 +03'00'
Braižė	D. Narmontas	DOVYDAS NARMONTAS	Digitally signed by DOVYDAS NARMONTAS Date: 2025.05.06 14:05:31 +03'00'

Vykdytojas: AB "ORLEN Lietuva"

Obj. 430-10/04

TPP-64 KTP-2
Operatyvinė elektrinė schema

Laida 4

166451720-E-2294-VS

Lapas 1 Lapų 1

TPP-64 KTP-2.dwg