




Przekrój konstrukcyjny A-A

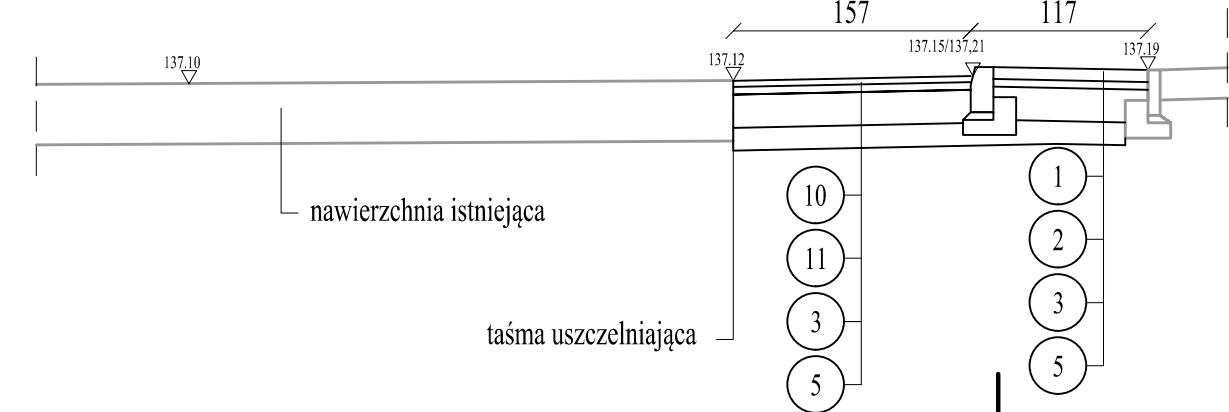


Szczegół konstrukcyjny wyspy dzielącej

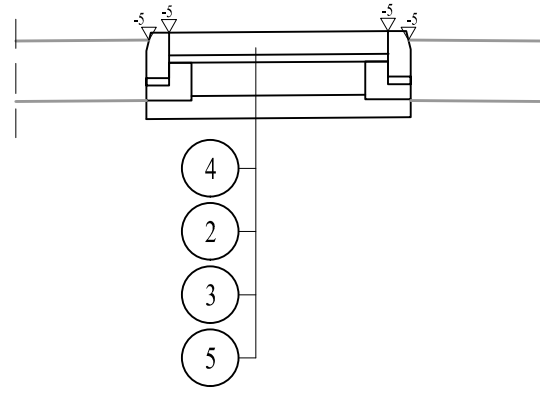


Przekrój konstrukcyjny B-B

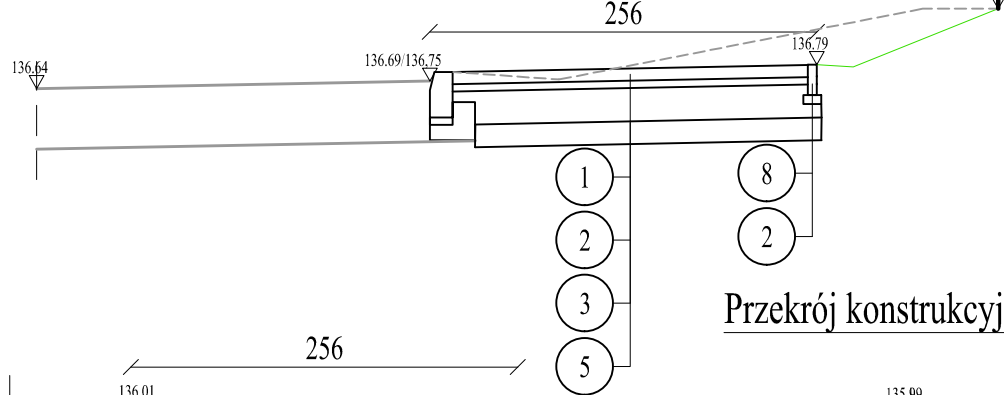


Przekrój konstrukcyjny C-C

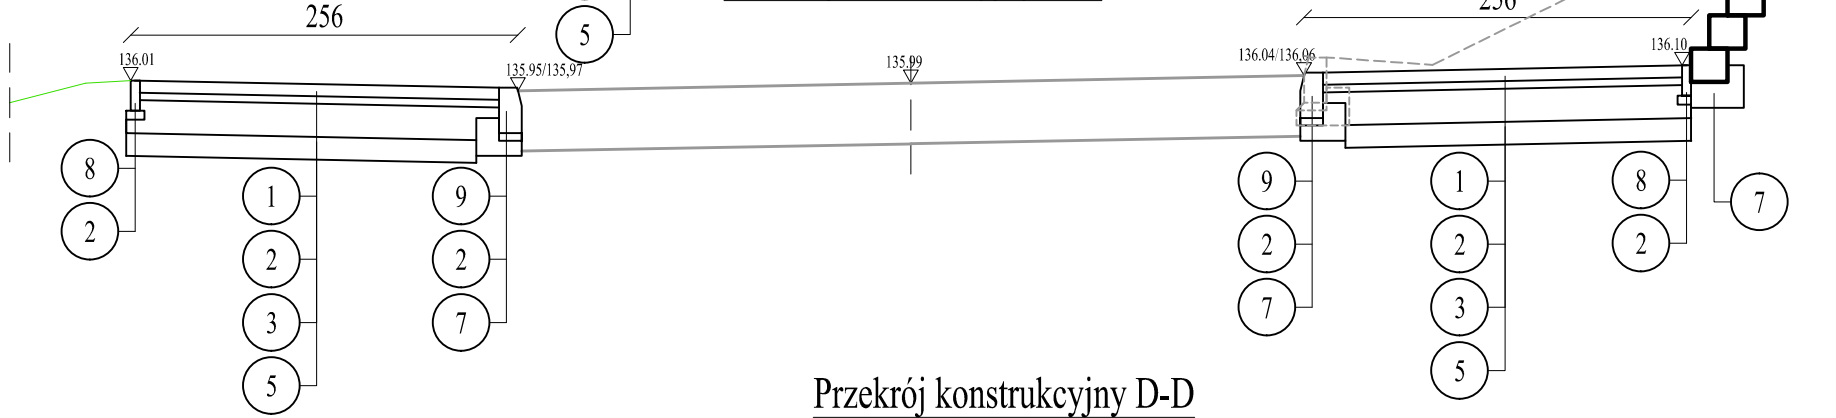

Przekrój konstrukcyjny D-D

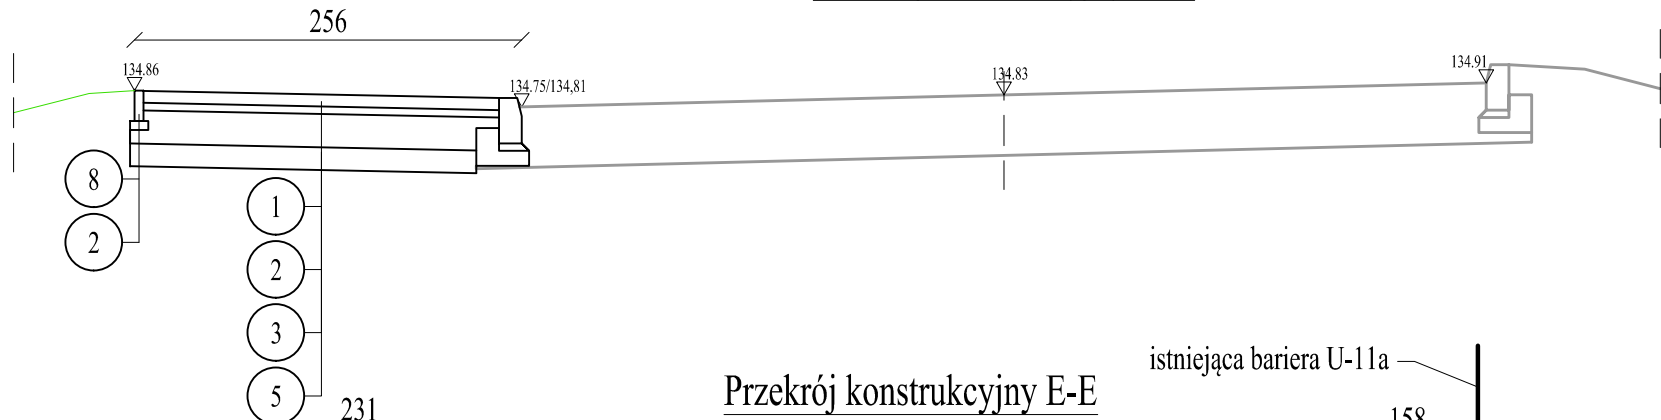

Przekrój konstrukcyjny E-E

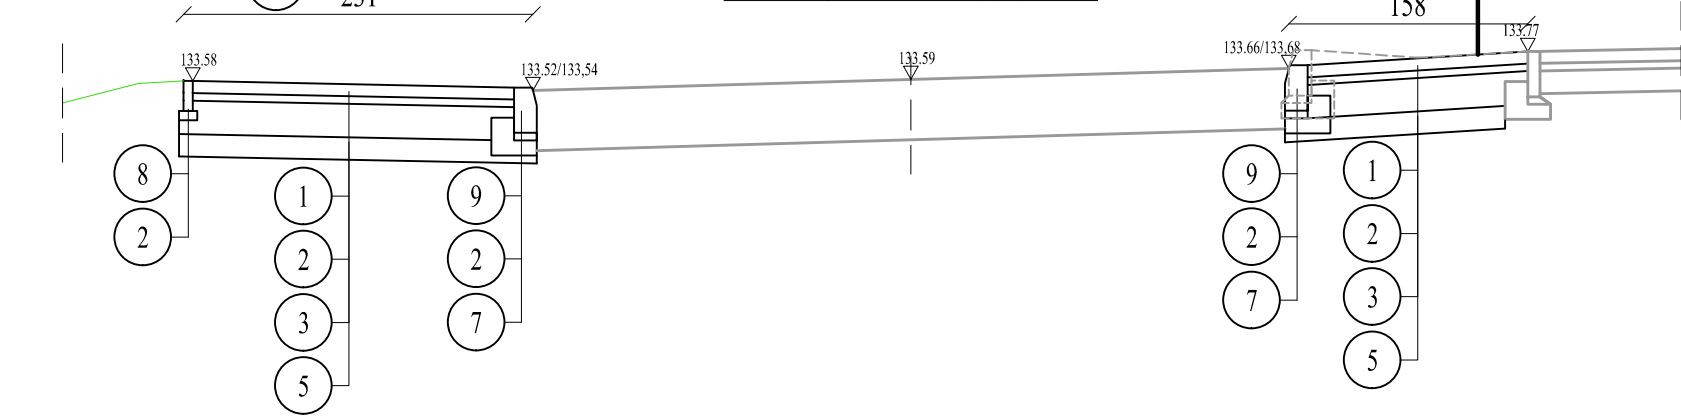

LEGENDA:

- 1 - warstwa ścierna z betonowej kostki brukowej grub. 8 cm
- 2 - podsypka piaskowo- cementowa grub. 5 cm
- 3 - podbudowa z kruszywa C50/30 stabilizowanego mechanicznie grub. 22 cm
- 4 - warstwa ścierna z kostki kamiennej 14/16 cm
- 5 - warstwa podbudowy pomocniczej z mieszanki związanej spoiwem hydraulicznym grub. 15 cm
- 6 - opornik betonowy 12x25 cm
- 7 - ława betonowa z oporem
- 8 - obrzeże betonowe 6x20 cm
- 9 - krawężnik betonowy 15x30 cm
- 10 - warstwa ścierna z betonu asfaltowego grub. 4 cm
- 11 - warstwa wiążąca z betonu asfaltowego grub. 5 cm

PROKON		PRACOWNIA PROJEKTOWANIA BUDOWLANEGO 15-668 Białystok, ul. Upalna 88 lok.15		Ark. nr:	3/D
NAZWA RYSUNKU:		PRZEKROJE KONSTRUKCYJNE		Skala:	1:50
NAZWA ZAMIERZENIA BUDOWLANEGO:		Przebudowa istniejącego zjazdu z Al. Jana Pawła II na drogę dojazdową wraz z budową drogi dla pieszych wzdłuż drogi dojazdowej z doprowadzeniem jej do istniejącego ciągu pieszego na Alei Jana Pawła II i na ul. Narodowych Sił Zbrojnych związane z budową stacji paliw.		Branża:	DROGI
OBIEKT:		STACJA PALIW PŁYNNYCH "ORLEN" W BIAŁYMSTOKU		Stadium:	KONCEPCJA
ADRES:		STACJA PALIW PŁYNNYCH ORLEN S.A. Aleja Jana Pawła II, cz. dz. nr 414/2, obr. ewid. Bacieczki, jedn. ewid 206101_1 m. Białystok		Data:	12.2024
INWESTOR:		"ORLEN" S.A. Płock, ul. Chemików 7		Nr upraw.	Podpis
Proj. drogowy:		mgr inż. Marek Gwiazdowski		Bt/46/02	