KT-1/1 (TPP-63)
EĮP ODK
3PS

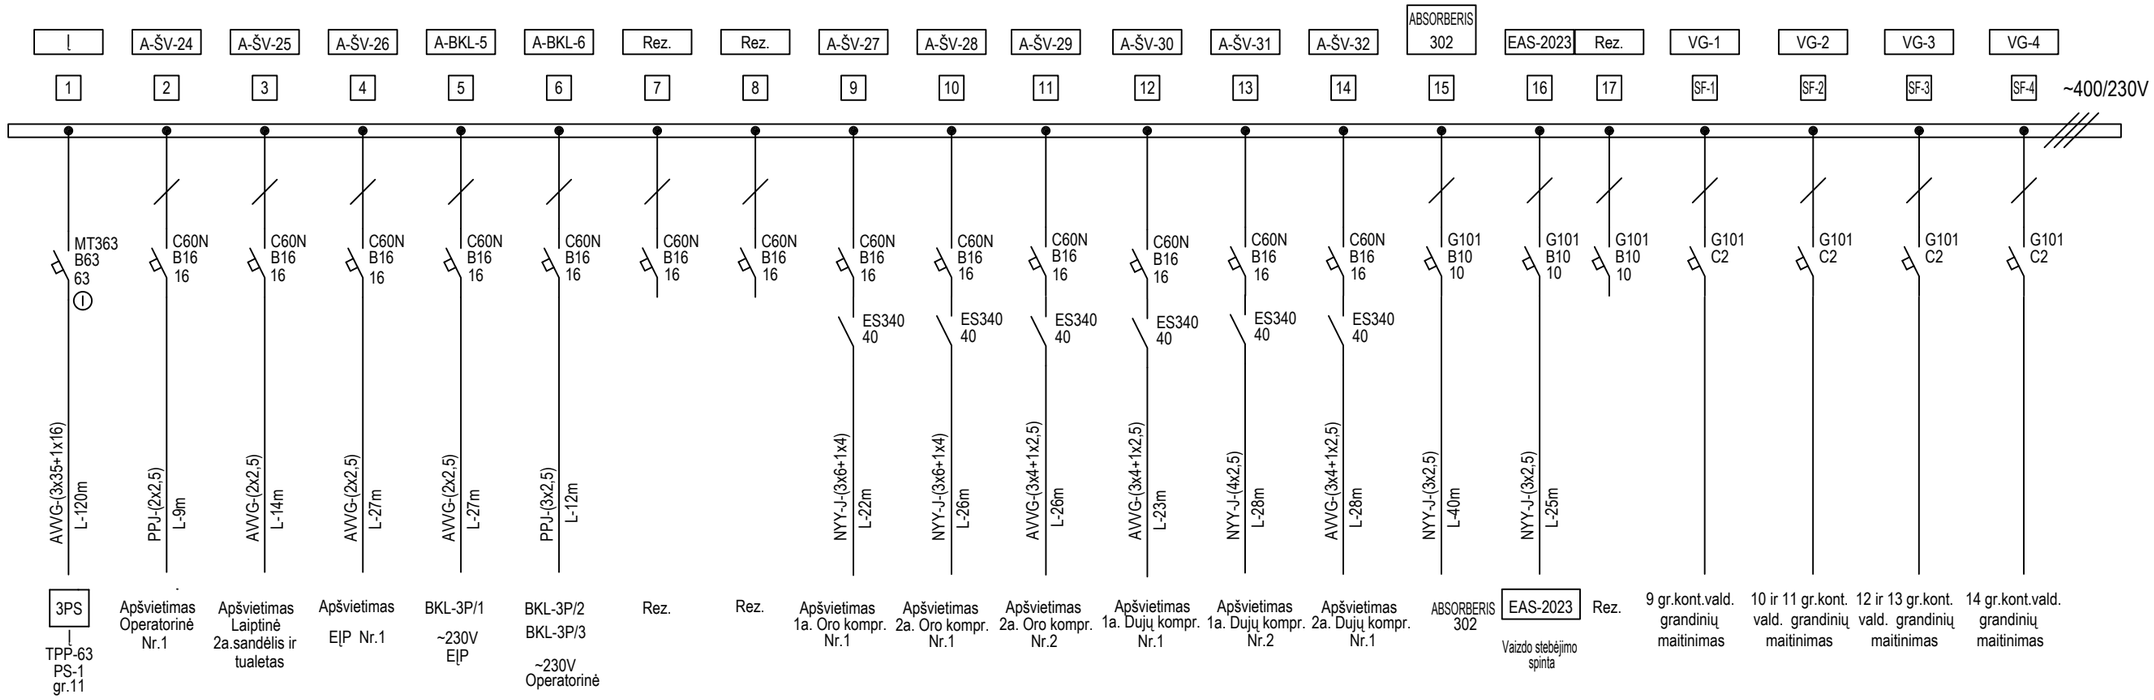

PASTABA: 1. Kištukinių lizdų įžeminimo gnybtus prijungti prie esamo įžeminimo įrenginio.

2. Pažymėtos komutacinių aparatų būsenos (įjungta, išjungta) atitinka vyriausiojo elektros ir automatikos inžinieriaus potvarkį "Dėl bendrovės normalios elektros energijos tiekimo schemos".

Reg. Nr. 24-145

JELENA MICHIRIOVA Digitally signed by JELENA MICHIRIOVA Date: 2024.09.04 10:27:22 +03'00'

Laida	Data	Keitimų pavadinimas (priežastis)
2	2024.09.02	Schemos patikslinimas
1	2011.07.25	Schemos patikslinimas
O	2010.07.	Išleista vykdymui

Atest.Nr.

ORLEN Lietuva

Pareigos	Pavardė	Parašas	Data
Tvirtino	A. Jokšas	Audrius Jokšas	Digitally signed by Audrius Jokšas Date: 2024.09.04 10:06:29 +03'00'
Suderino	A. Prialgauskis	ANTANAS PRIALGAUSKIS	Digitally signed by ANTANAS PRIALGAUSKIS Date: 2024.09.04 10:00:16 +03'00'
Tikrino	V. Tarasov	VITALIJ TARASOV	Digitally signed by VITALIJ TARASOV Date: 2024.09.04 10:20:21 +03'00'
Braižė	D. Narmontas	DOVYDAS NARMONTAS	Digitally signed by DOVYDAS NARMONTAS Date: 2024.09.04 10:03:02 +03'00'

Vykdytojas: AB Orlen Lietuva

Obj. 430-10

KT-1/1 (TPP-63)
EĮP ODK 3PS
Operatyvinė elektrinė schema

Laida: 2

166451720-E-2927-VS

Lapas: 1 Lapų: 1

TPP63 ODK 3PS.dwg