


KT-1/1 (TPP-63)
EĲP ODK
4PS

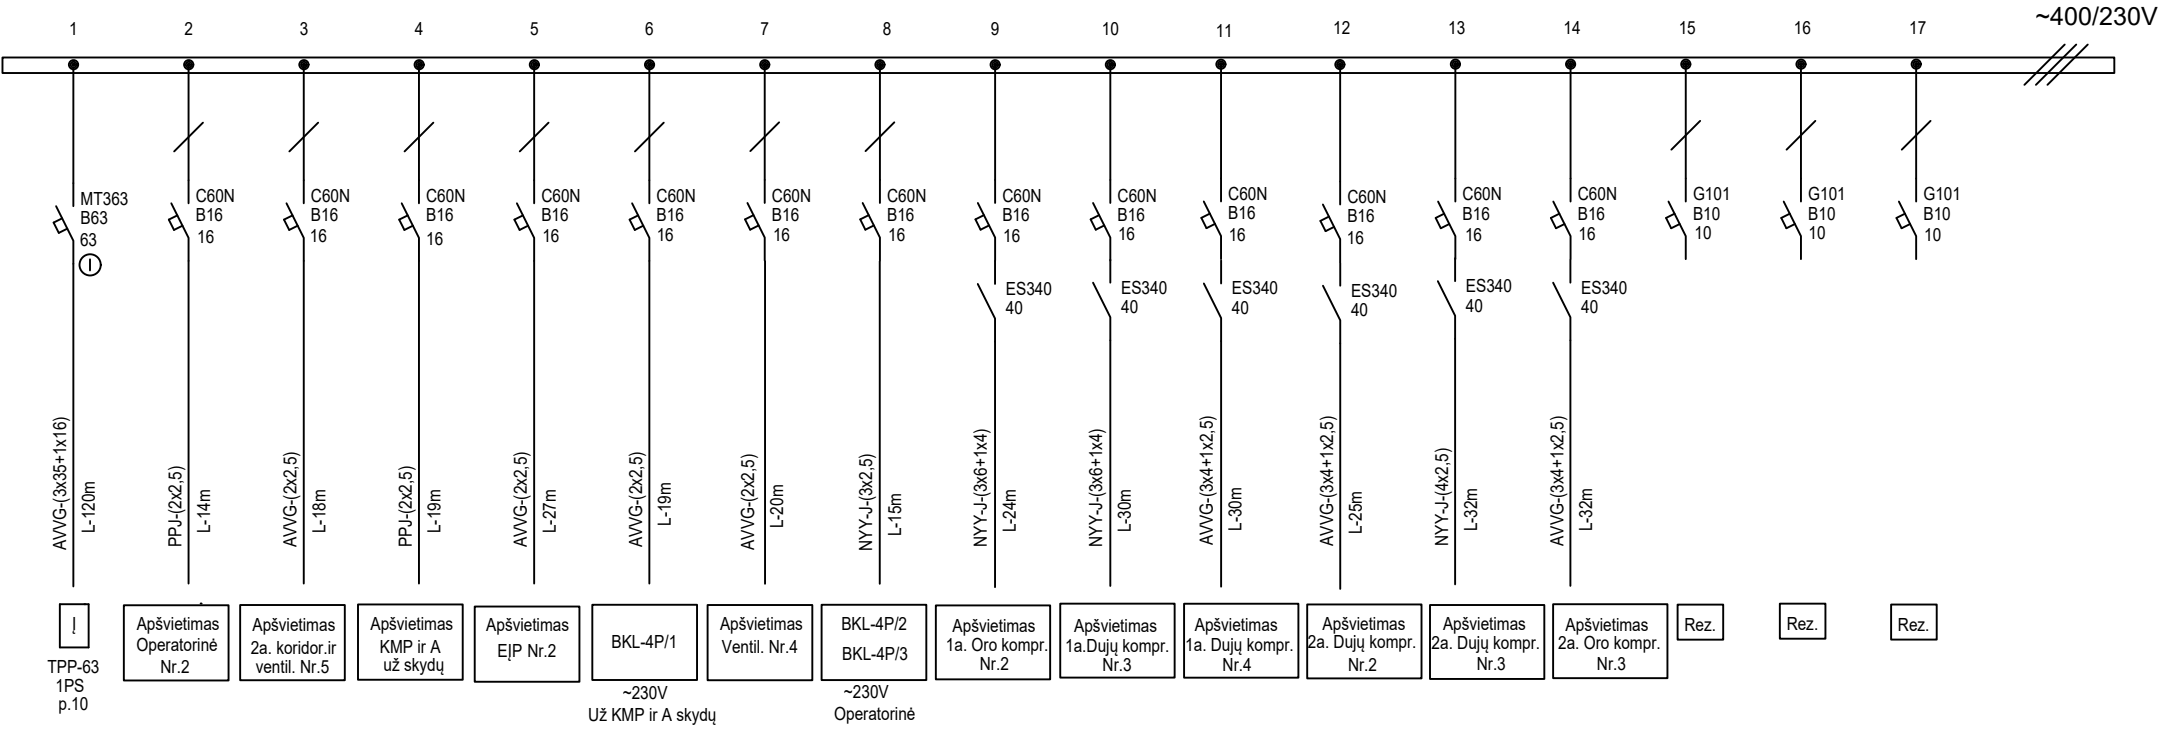

PASTABA: 1. Kištukinių lizdų įžeminimo gnybtus prijungti prie esamo įžeminimo įrenginio.
2. Pažymėtos komutacinių aparatų būsenos (įjungta, išjungta) atitinka vyriausiojo elektros ir automatikos inžinieriaus potvarkį "Dėl bendrovės normalios elektros energijos tiekimo schemas".

O	2010.07.	Išleista vykdymui
Laida	Data	Keitimų pavadinimas (priežastis)

Atest.Nr.					Obj. 430-10		
	Pareigos	Pavardė	Parašas	Data	KT-1/1 (TPP-63) EĲP ODK 4PS Operatyvinė elektrinė schema		Laida
	Tvirtino	A. Pivariūnas					O
	Suderino	P. Pocius					
	Tikrino	E. Milis					
	Braižė	E. Šeinauskienė					
	Vykdytojas: UAB EMAS				166451720-E-2926-VS		Lapas
							Lapų
						1	1