


Pirmas aukštas

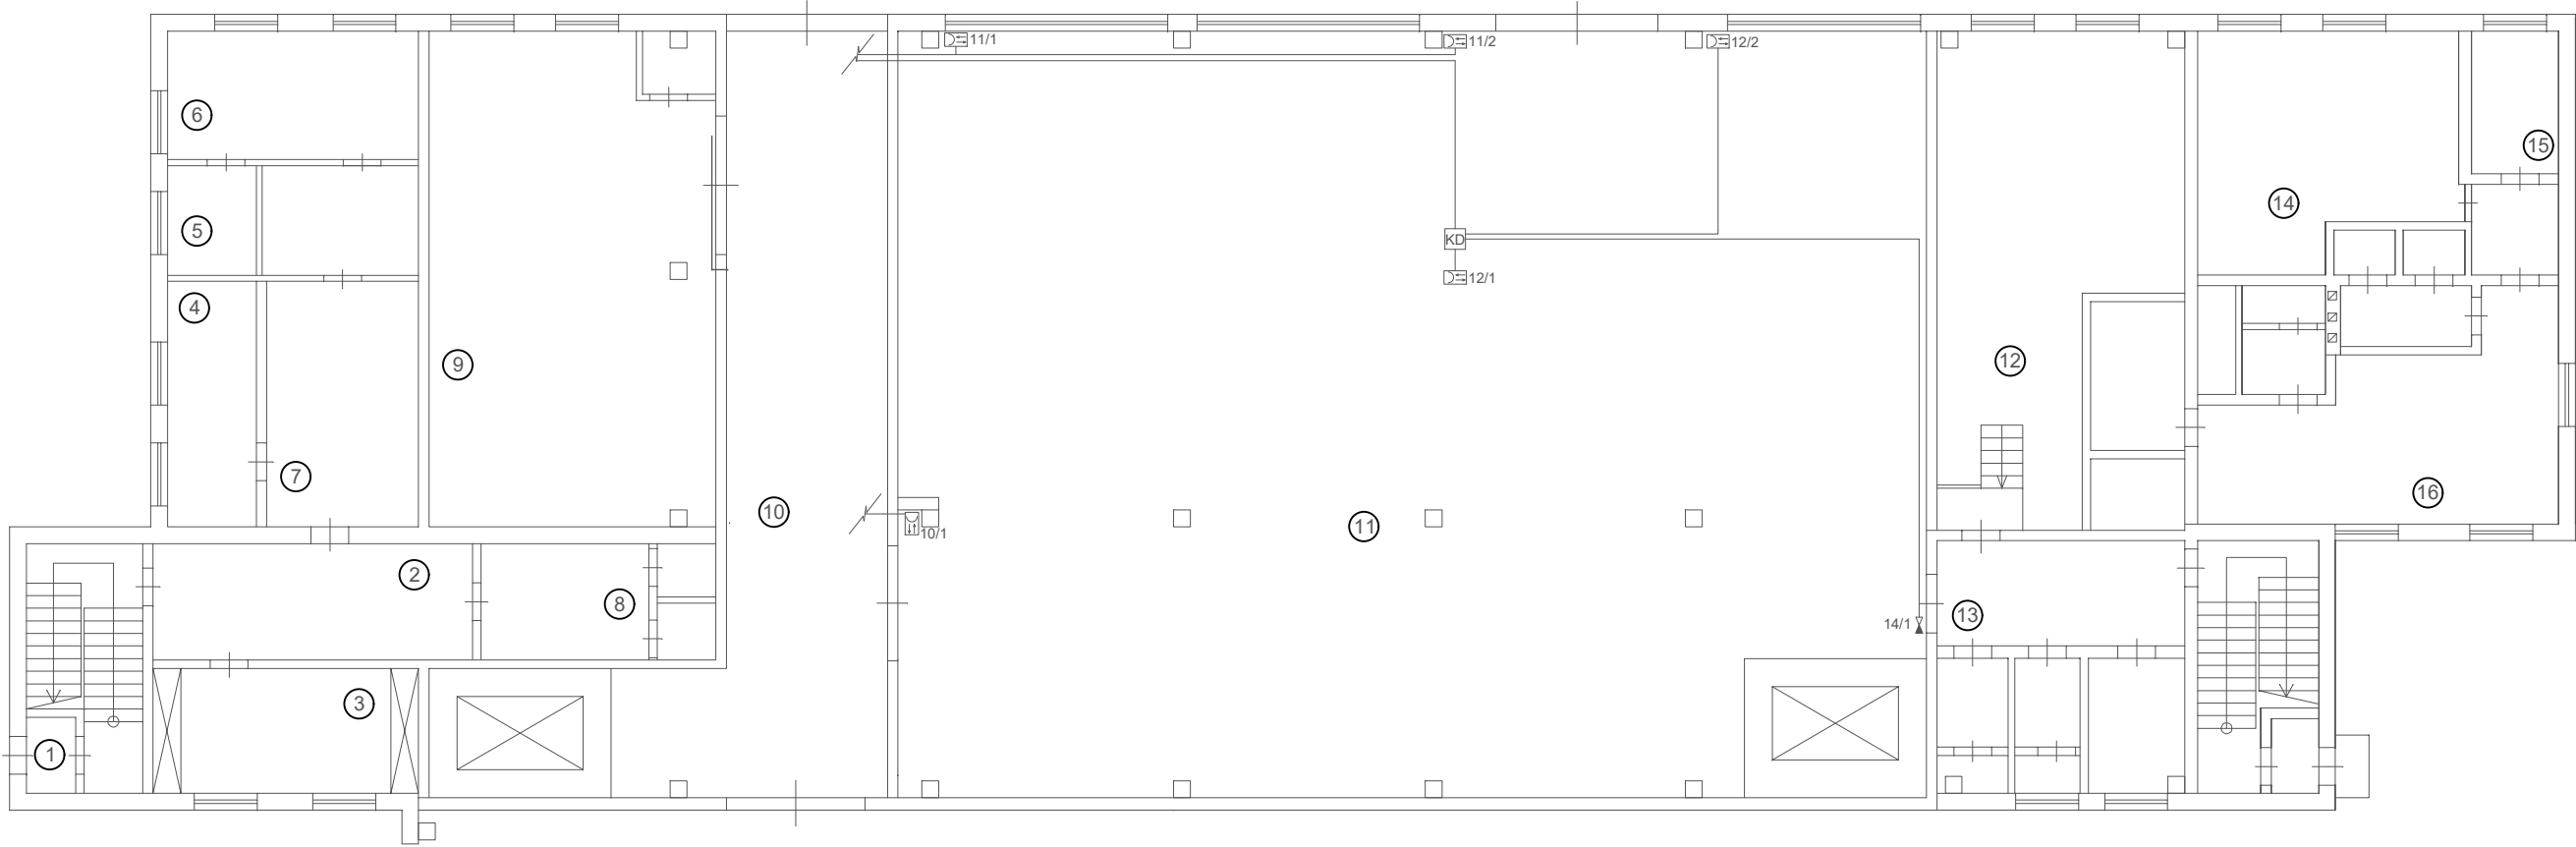

PIRMO AUKŠTO PATALPŲ EKSPLIKACIJA

1.	Tambūras	2.14 m ²
2.	Koridorius	21.11 m ²
3.	Viršininko kabinetas	18.72 m ²
4.	Kabinetas	12.20 m ²
5.	Kabinetas	15.69 m ²
6.	Kabinetas	17.75 m ²
7.	Kabinetas	21.16 m ²
8.	Buitinė patalpa	15.51 m ²
9.	Guolių sandėlis	85.19 m ²
10.	Koridorius	78.67 m ²
11.	A05 sandėlis	417.59 m ²
12.	Buitinė patalpa	50.08 m ²
13.	Koridorius	14.75 m ²
14.	Buitinė patalpa	31.06 m ²
15.	Buitinė patalpa	7.07 m ²
16.	Buitinė patalpa	33.28 m ²
17.	2 apatinis sandėlis	633.44 m ²
18.	5 apatinis sandėlis	222.57 m ²
19.	4 apatinis sandėlis	738.01 m ²
20.	Sandėlis	117.99 m ²
21.	Buitinė patalpa	4.43 m ²

Sutartiniai žymėjimai	
	Judėsio daviklis
	Magnetinis durų kontaktas
	Komutacinė dėžutė