


Proj. dalis	Pavardė	Parašas	Data

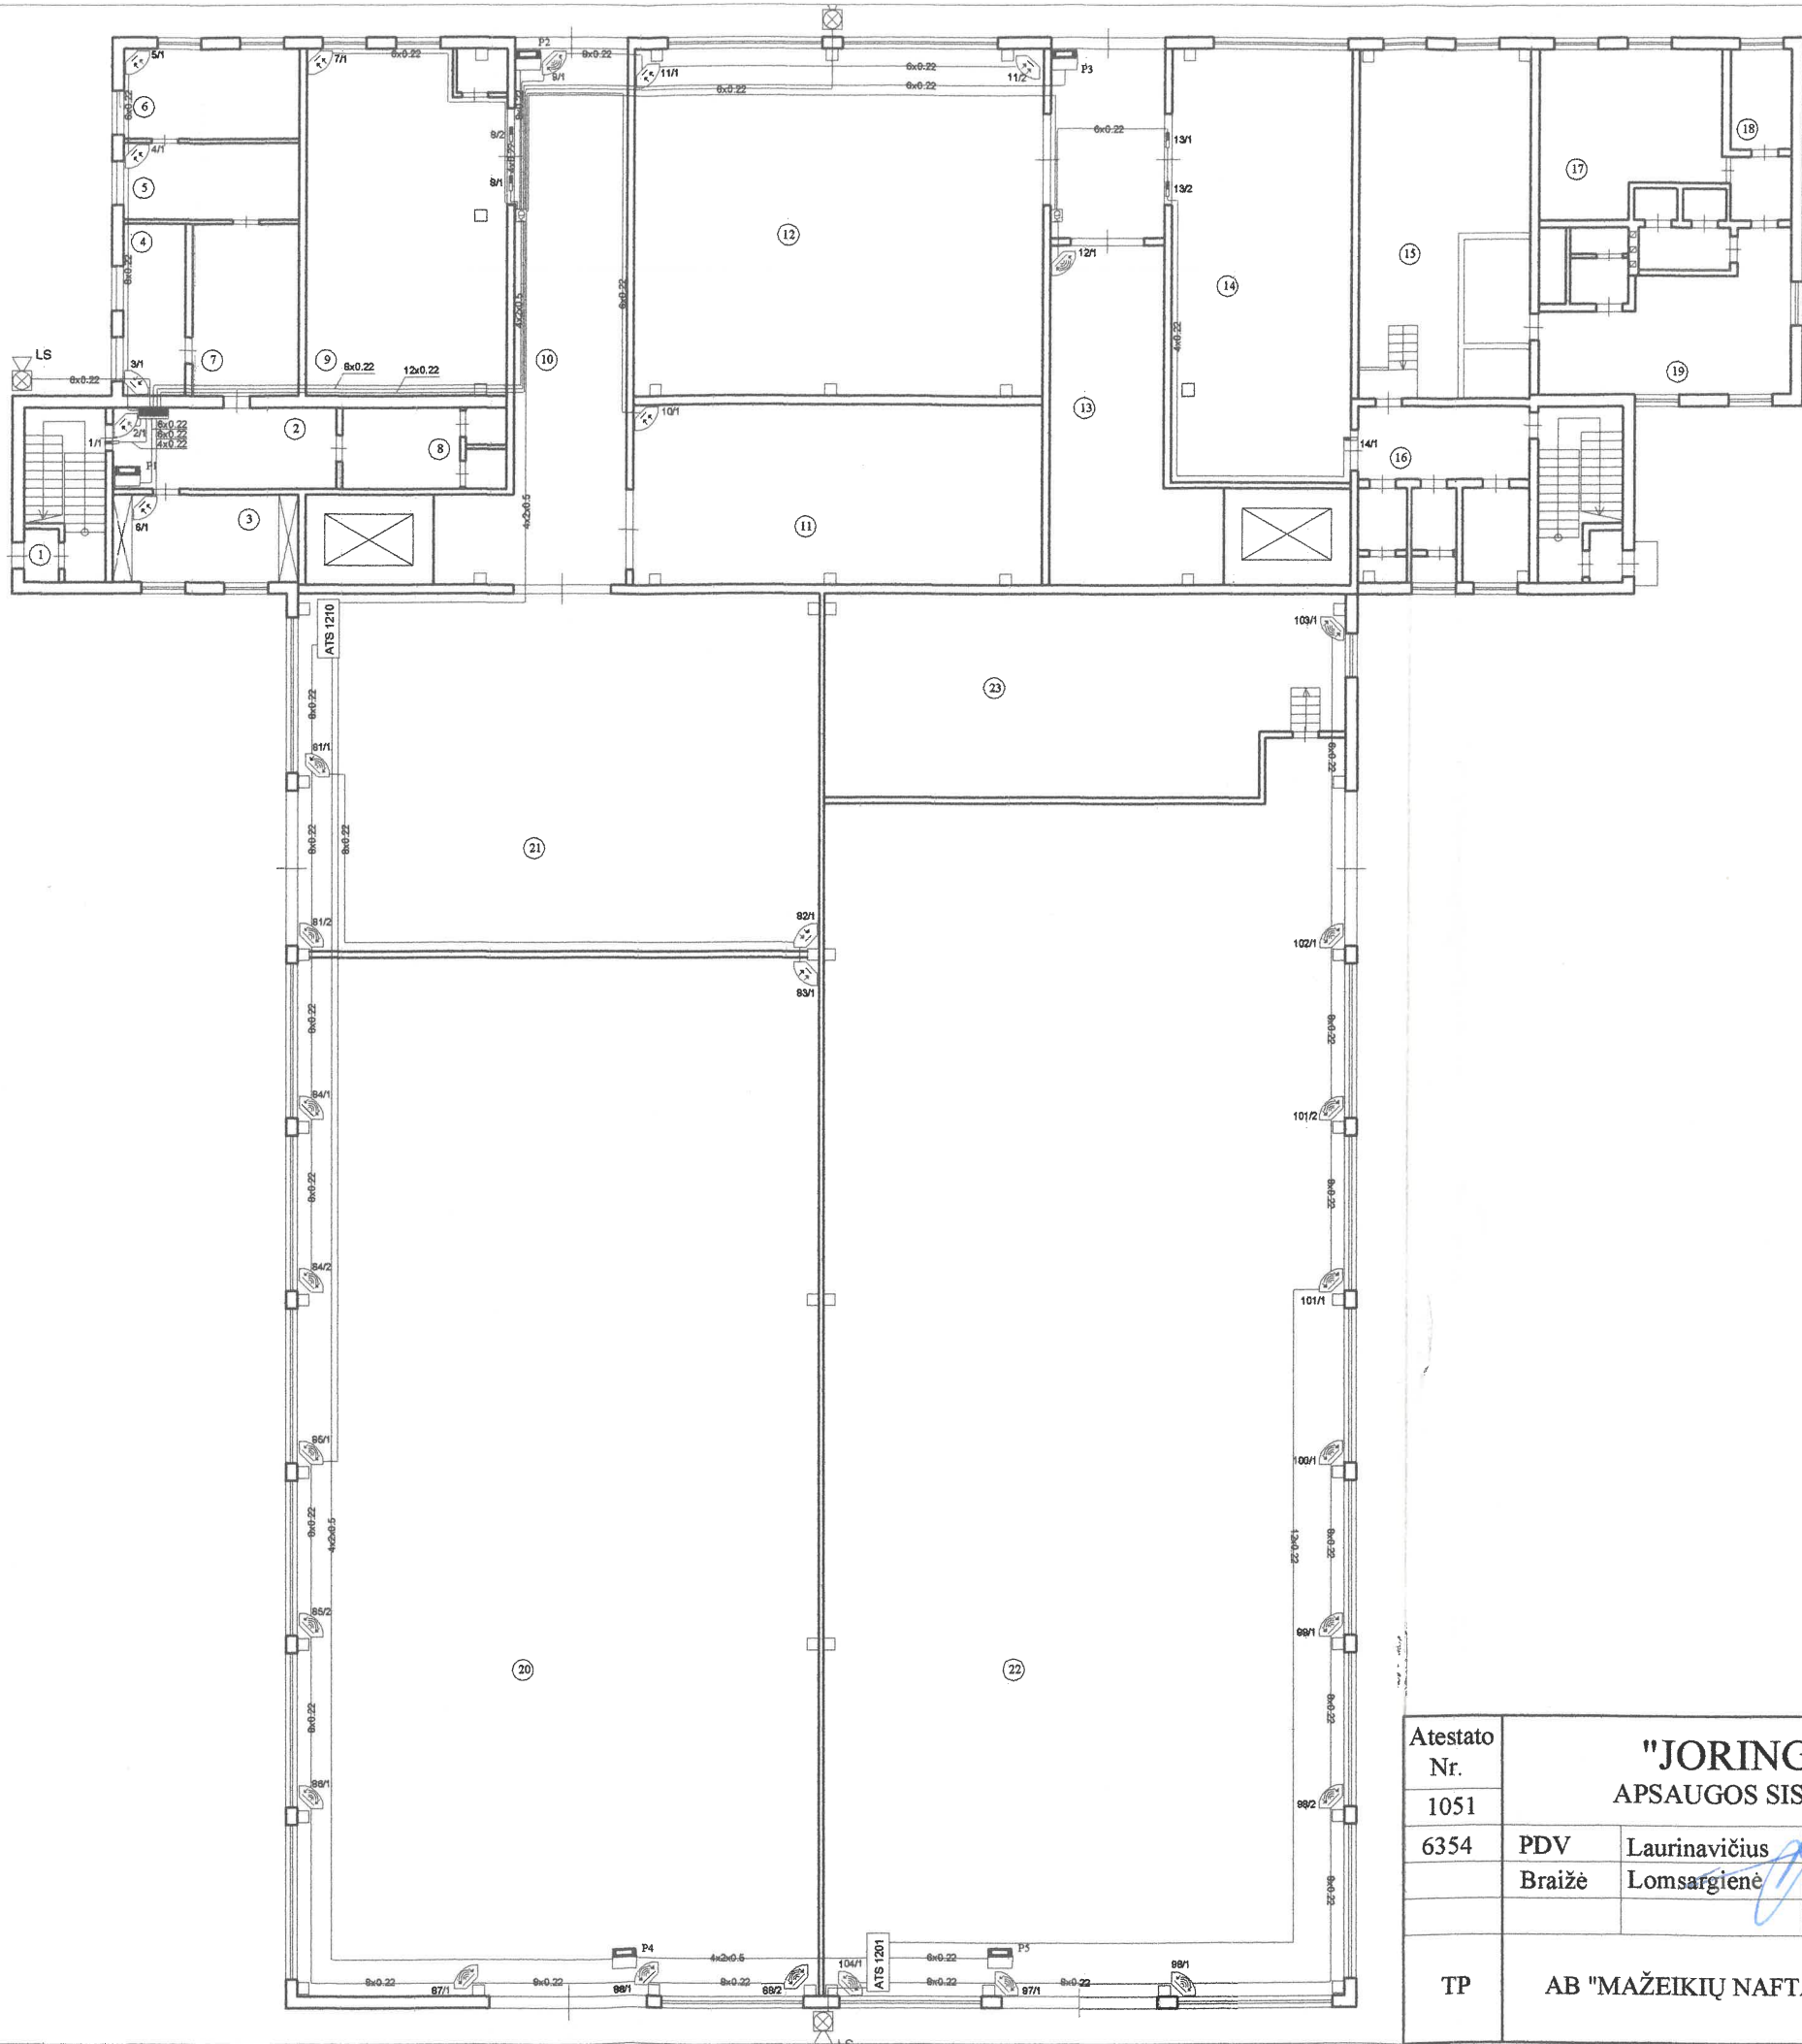

Pirmas aukštas

PIRMO AUKŠTO PATALPŲ EKSPLIKACIJA

1. Tambūras	2.14 m²	13. Koridorius	79.08 m²
2. Koridorius	21.11 m²	14. 12 sandėlis	88.02 m²
3. Viršininko kabinetas	18.72 m²	15. Buitinė patalpa	50.08 m²
4. Kabinetas	12.20 m²	16. Koridorius	14.75 m²
5. Kabinetas	15.69 m²	17. Buitinė patalpa	31.06 m²
6. Kabinetas	17.75 m²	18. Buitinė patalpa	7.07 m²
7. Kabinetas	21.16 m²	19. Buitinė patalpa	33.28 m²
8. Buitinė patalpa	15.51 m²	20. 2 apatinis sandėlis	633.44 m²
9. Guolių sandėlis	79.89 m²	21. 5 apatinis sandėlis	222.57 m²
10. Koridorius	78.67 m²	22. 4 apatinis sandėlis	738.01 m²
11. Įrankių sandėlis	85.19 m²	23. Sandėlis	117.99 m²
12. A05 sandėlis	165.30 m²	24. Buitinė patalpa	4.43 m²

Atestato Nr.	"JORINGĖ" APSAUGOS SISTEMOS			Sandėlių baras: Administracinis pastatas, arkinis sandėlis A04, arkinis sandėlis A02, sandėlis A03, sandėlis A01, arkinis sandėlis A03 ir arkinis sandėlis A11, Juodeikių k., Mažeikių raj.	
1051					
6354	PDV	Laurinavičius	06 02 02	Administracinio pastato išsilaužimo aptikimo ir signalizavimo sistemos įrangos ir kabelių išdėstymo planas (pirmas aukštas)	Laida
	Braižė	Lomsargienė	06 02 02		0
TP	AB "MAŽEIKIŲ NAFTA"			06 004-TP-AS.BR-003	Lapas Lapų
					1 7