


Proj. dalis	Pavardė	Parašas	Data

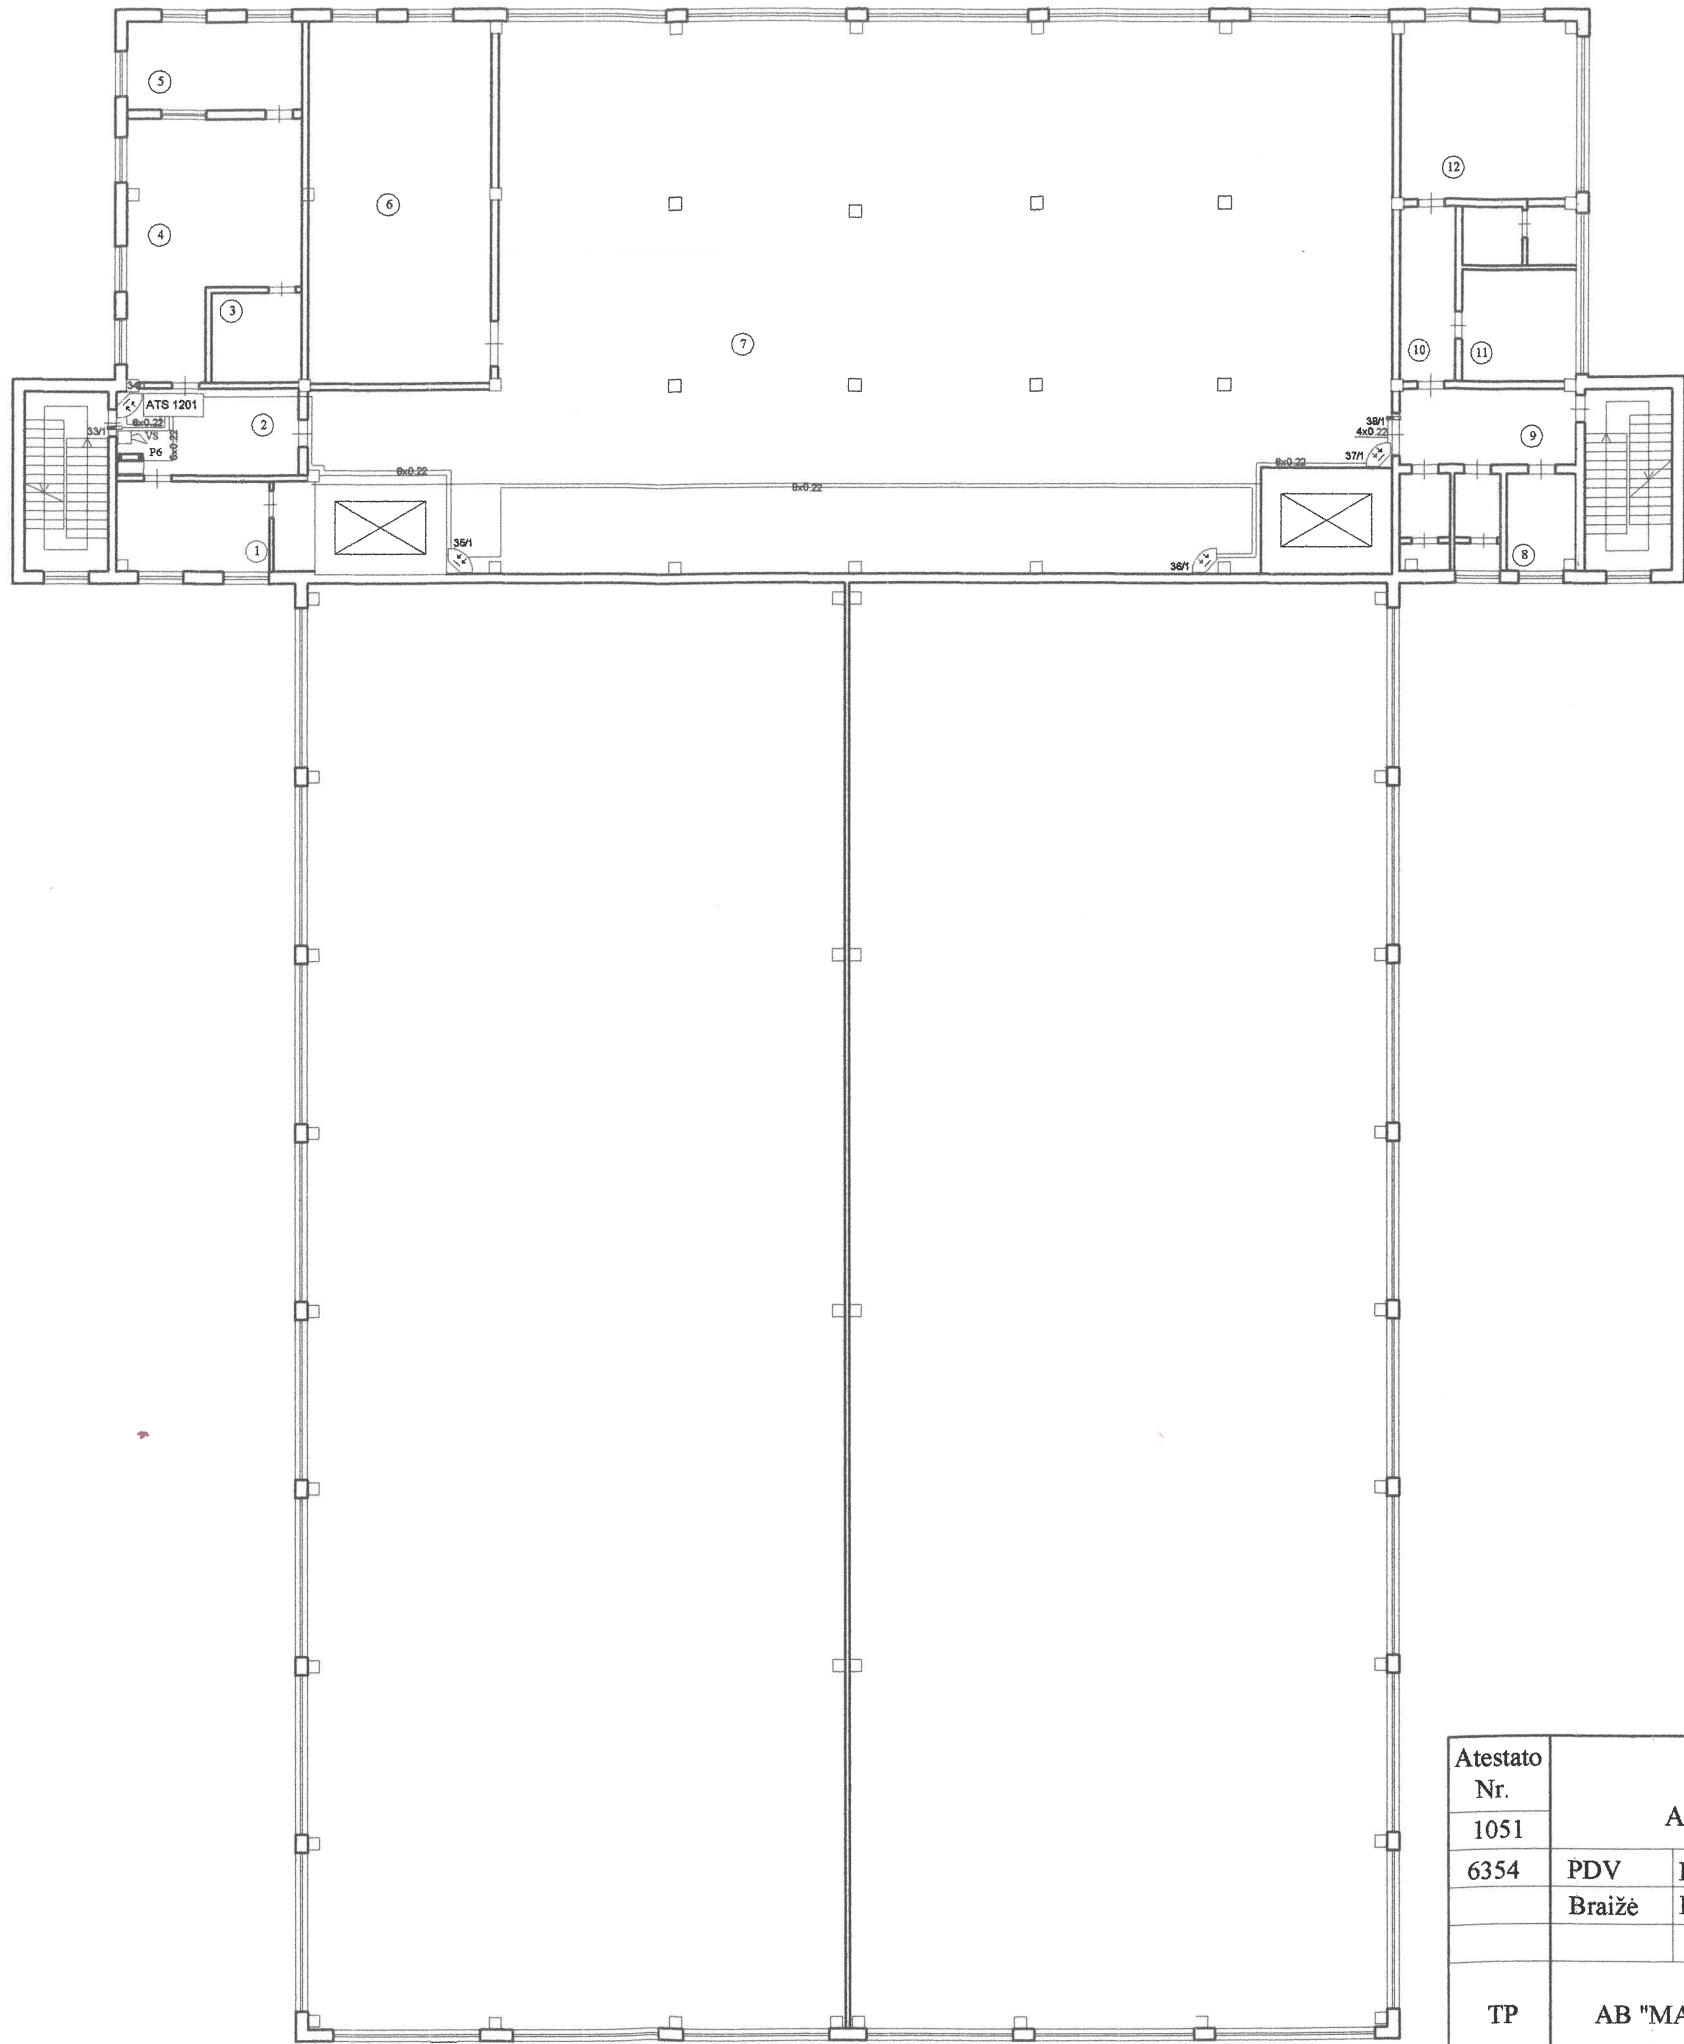

Antras aukštas

ANTRO AUKŠTO PATALPŲ EKSPLIKACIJA

1. Sandėlio kontora	20.49 m²
2. Koridorius	14.92 m²
3. 11 sandėlis	8.79 m²
4. 11 sandėlis	38.99 m²
5. 11 sandėlis	16.25 m²
6. 2 sandėlis	71.18 m²
7. 2 sandėlis	547.04 m²
8. Sandėliukas	7.20 m²
9. Koridorius	15.05 m²
10. Pagalbinė patalpa	11.14 m²
11. Sandėliukas	13.99 m²
12. Pagalbinė patalpa	33.77 m²

Atestato Nr.	<b>"JORINGĖ"</b> APSAUGOS SISTEMOS			Sandėlių baras: Administracinis pastatas, arkinis sandėlis A04, arkinis sandėlis A02, sandėlis A03, sandėlis A01, arkinis sandėlis A03 ir arkinis sandėlis A11, Juodeikių k., Mažeikių raj.	
1051					
6354	PDV	Laurinavičius	06 02 02	Administracinio pastato įsilaužimo aptikimo ir signalizavimo sistemos įrangos ir kabelių išdėstymo planas (antras aukštas)	Laida
	Braižė	Lomsargienė	06 02 02		0
TP	AB "MAŽEIKIŲ NAFTA"			06 004-TP-AS.BR-003	Lapas Lapų
					2 7