


Proj. dalis	Pavardė	Parašas	Data

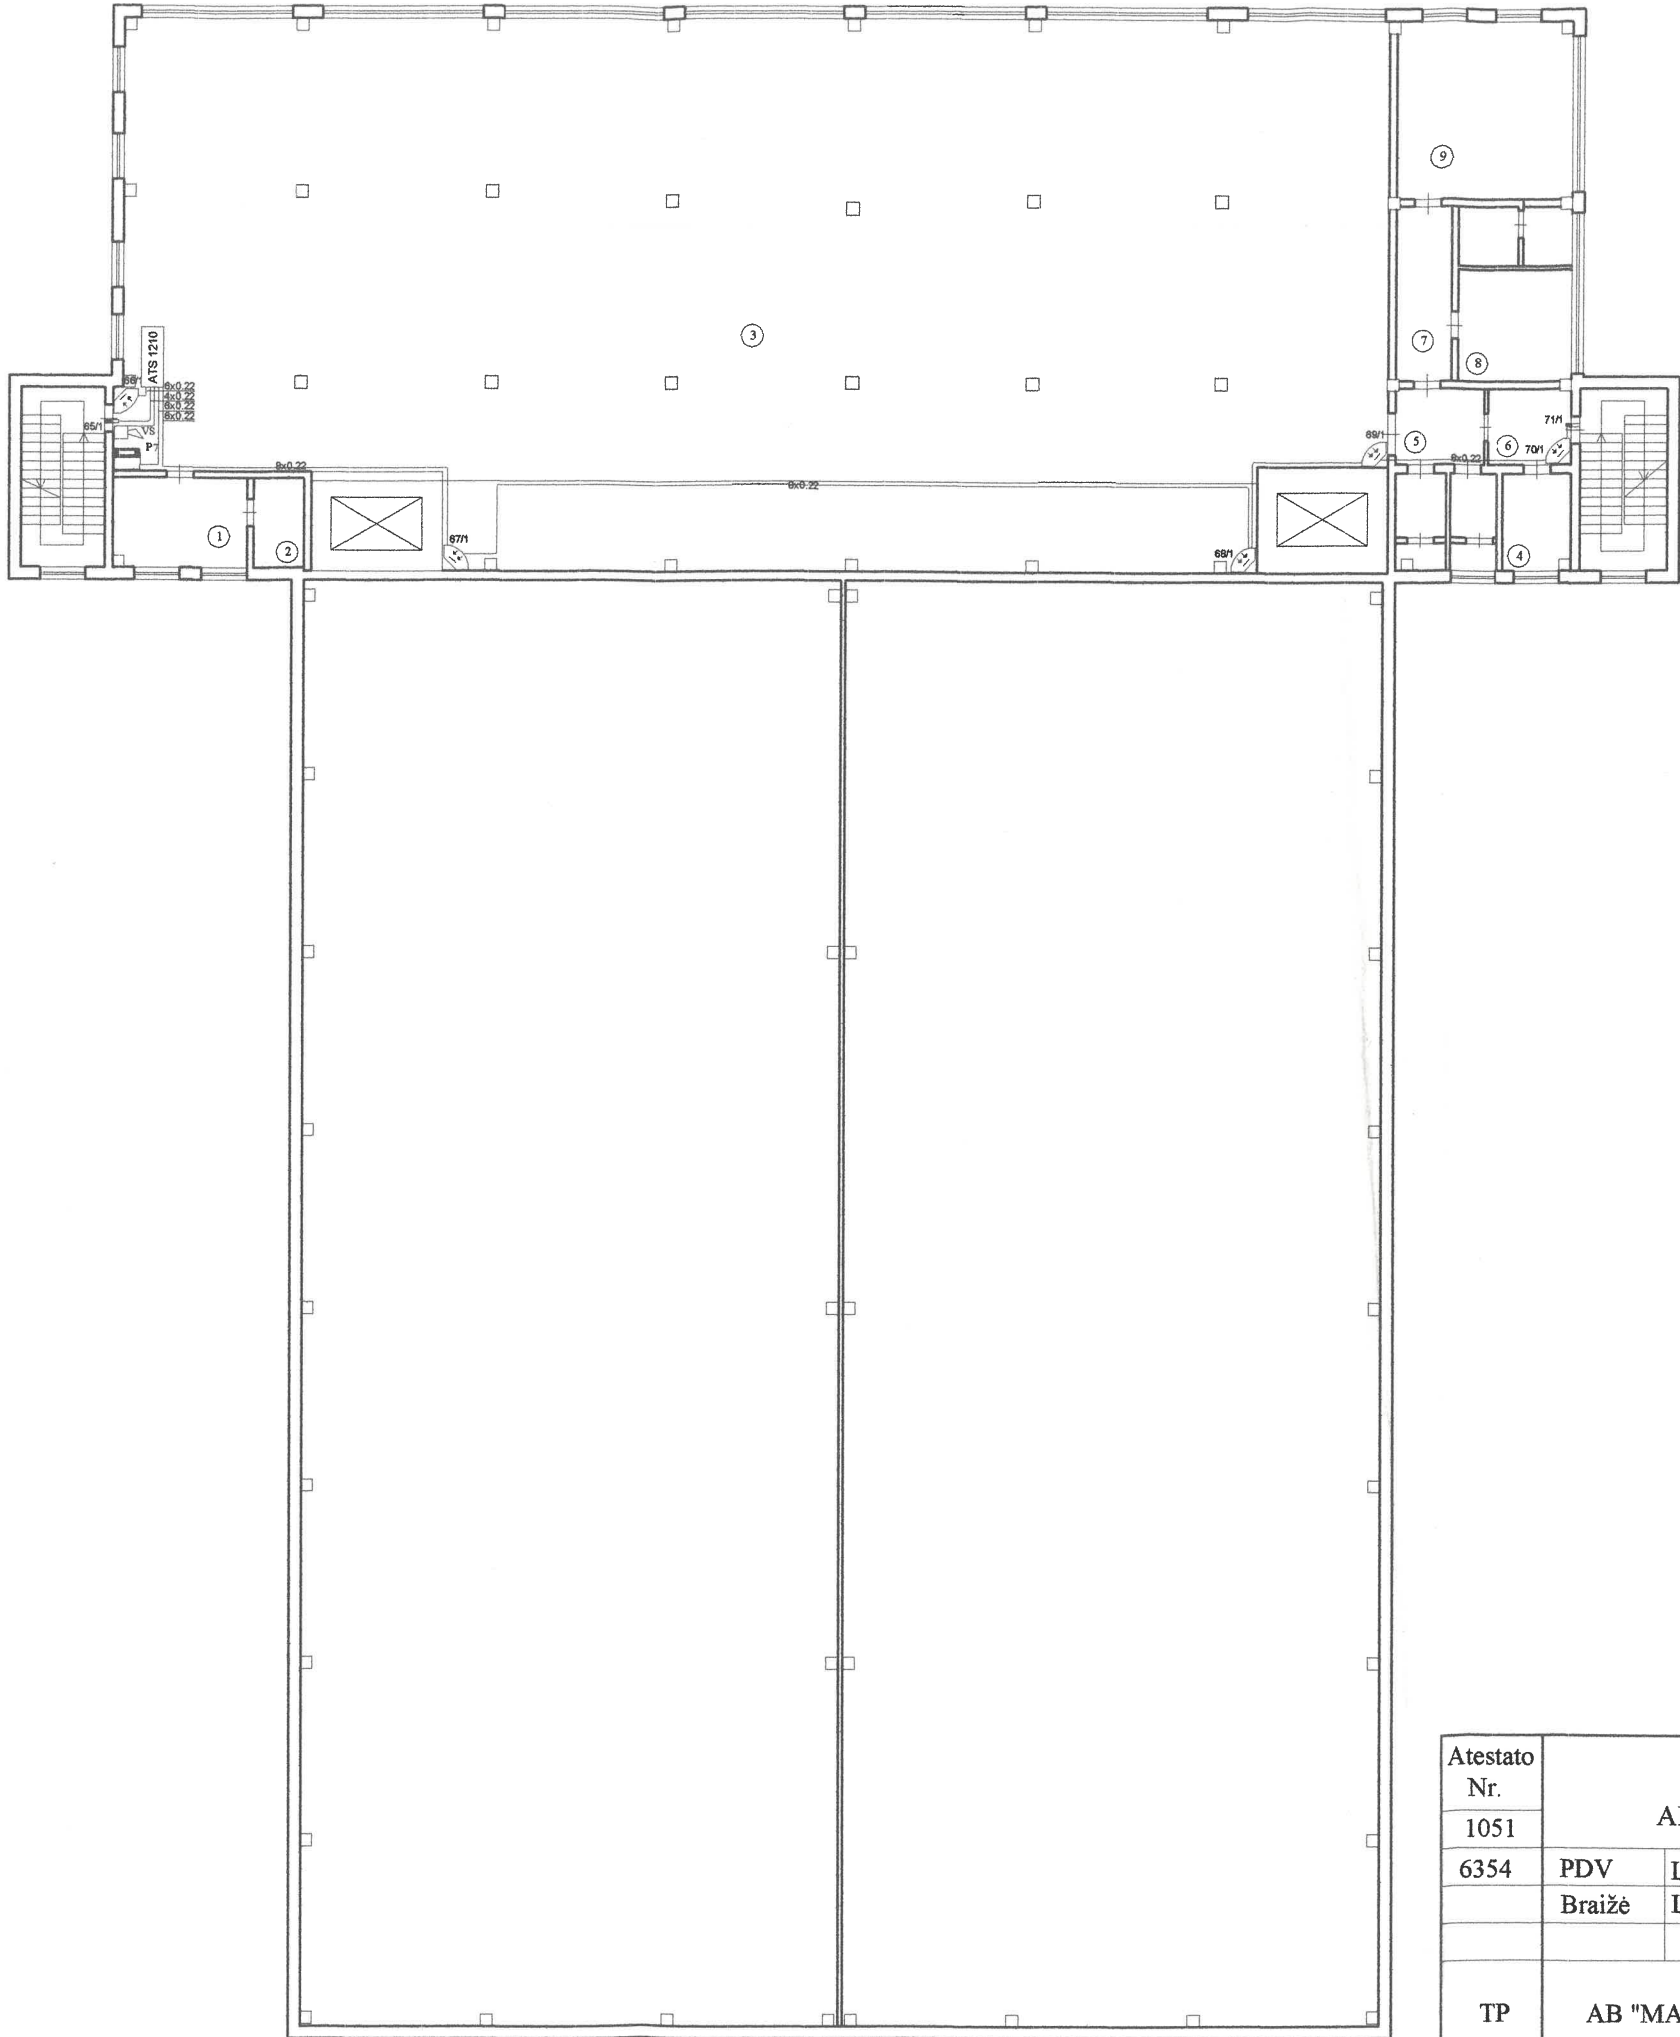

Trečias aukštas

TREČIO AUKŠTO PATALPŲ EKSPLIKACIJA

1. Kontora	14.11	m ²
2. Kontora	4.76	m ²
3. Sandėlis	700.07	m ²
4. Sandėliukas	5.61	m ²
5. Koridorius	7.32	m ²
6. Koridorius	5.86	m ²
7. Koridorius	11.47	m ²
8. Sandėliukas	14.18	m ²
9. Pagalbinė patalpa	34.29	m ²

Atestato Nr.	"JORINGĖ" APSAUGOS SISTEMOS			Sandėlių baras: Administracinis pastatas, arkinis sandėlis A04, arkinis sandėlis A02, sandėlis A03, sandėlis A01, arkinis sandėlis A03 ir arkinis sandėlis A11, Juodeikių k., Mažeikių raj.	
1051					
6354	PDV	Laurinavičius	06 02 02	Administracinio pastato įsilaužimo aptikimo ir signalizavimo sistemos įrangos ir kabelių išdėstymo planas (trečias aukštas)	Laida
	Braižė	Lomsargienė	06 02 02		0
TP	AB "MAŽEIKIŲ NAFTA"			06 004-TP-AS.BR-003	Lapas Lapų
				3	7