


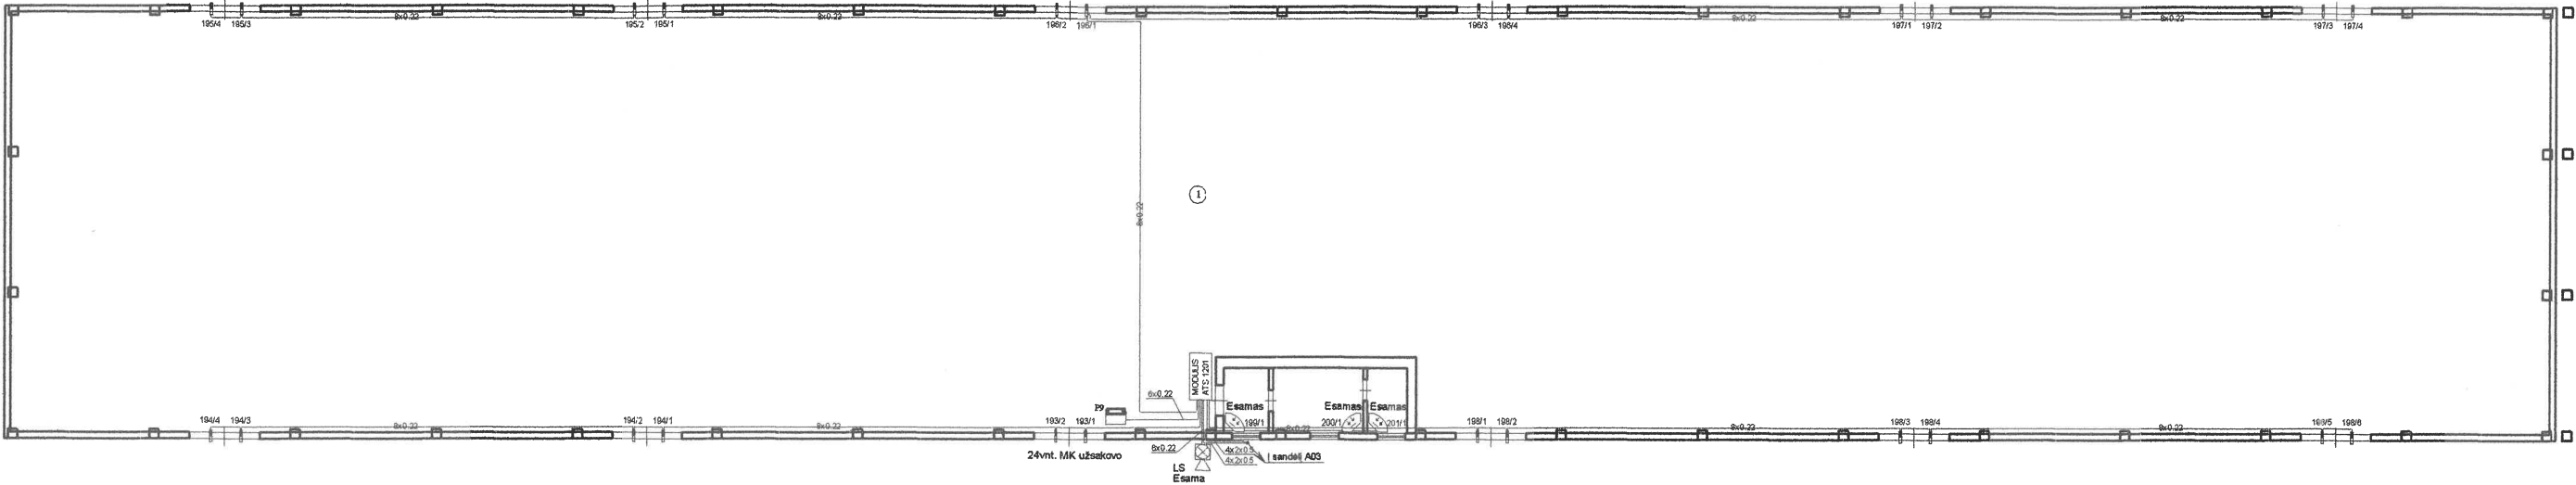

SANDĖLIS A01



EKSPLIKACIJA
1. Sandėlis 1890.74 m²

Proj.dalis	Pavardė	Parašas	Data

Atestato Nr.	"JORINGĖ" APSAUGOS SISTEMOS				Sandėlių baras: Administracinis pastatas, arkinis sandėlis A04, arkinis sandėlis A02, sandėlis A03, sandėlis A01, arkinis sandėlis A03 ir arkinis sandėlis A11, Juodeikių k., Mažeikių raj.			
1051								
6354	PDV	Laurinavičius		06 02 02	Sandėlio A01 įsilaužimo aptikimo ir signalizavimo sistemos įrangos ir kabelių išdėstymo planas		Laida	
	Braižė	Lomsargienė		06 02 02			0	
TP	AB "MAŽEIKIŲ NAFTA"				06 004-TP-AS.BR-003		Lapas	Lapų
							5	7