



Proj. dalis	Pavardė	Parašas	Data

ARKINIS SANDĖLIS A02



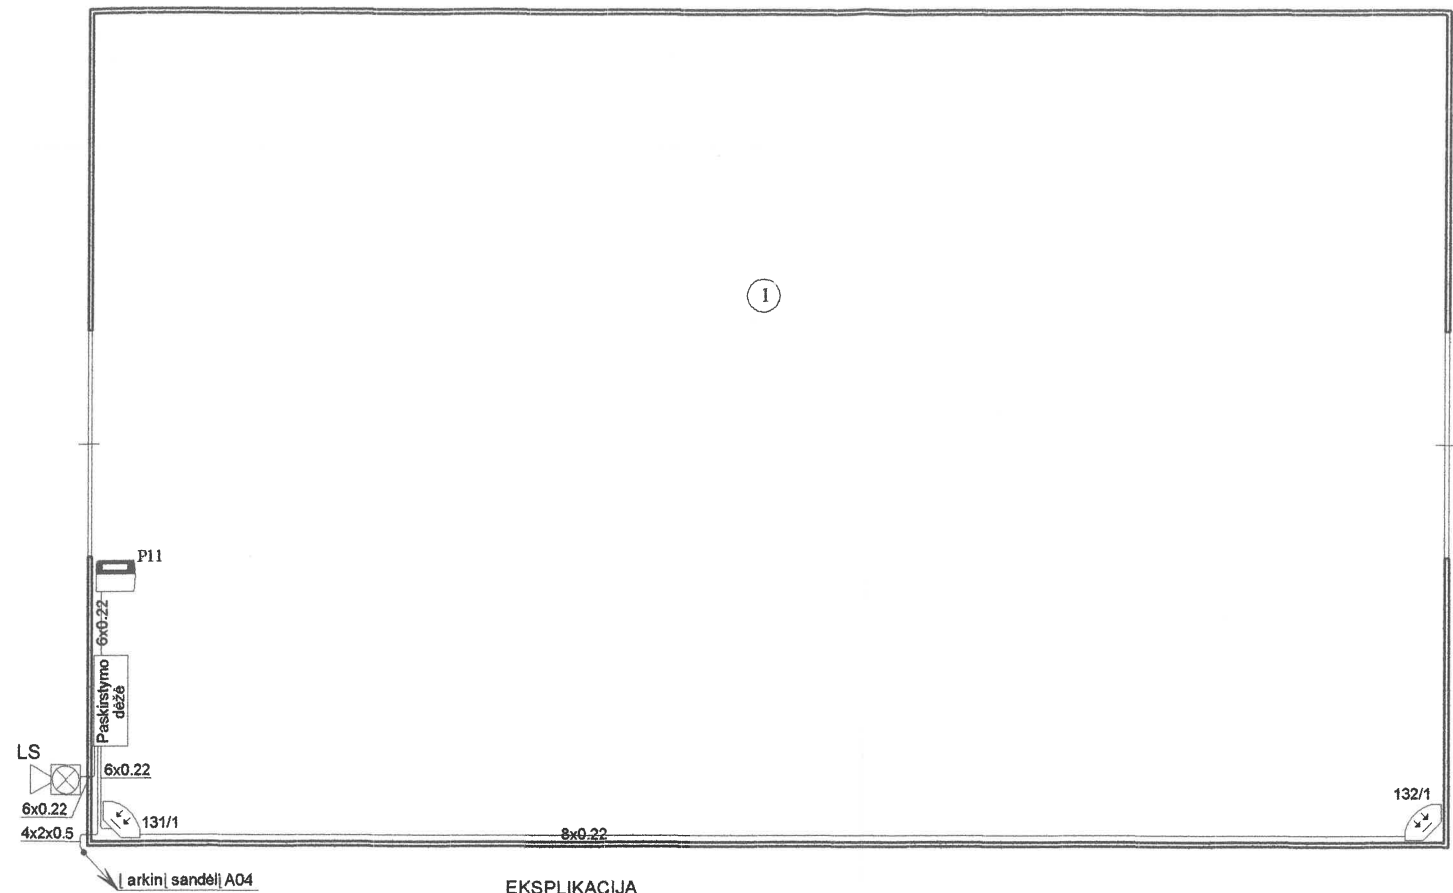

EKSPLIKACIJA
1. Sandėlis 548.90 m²

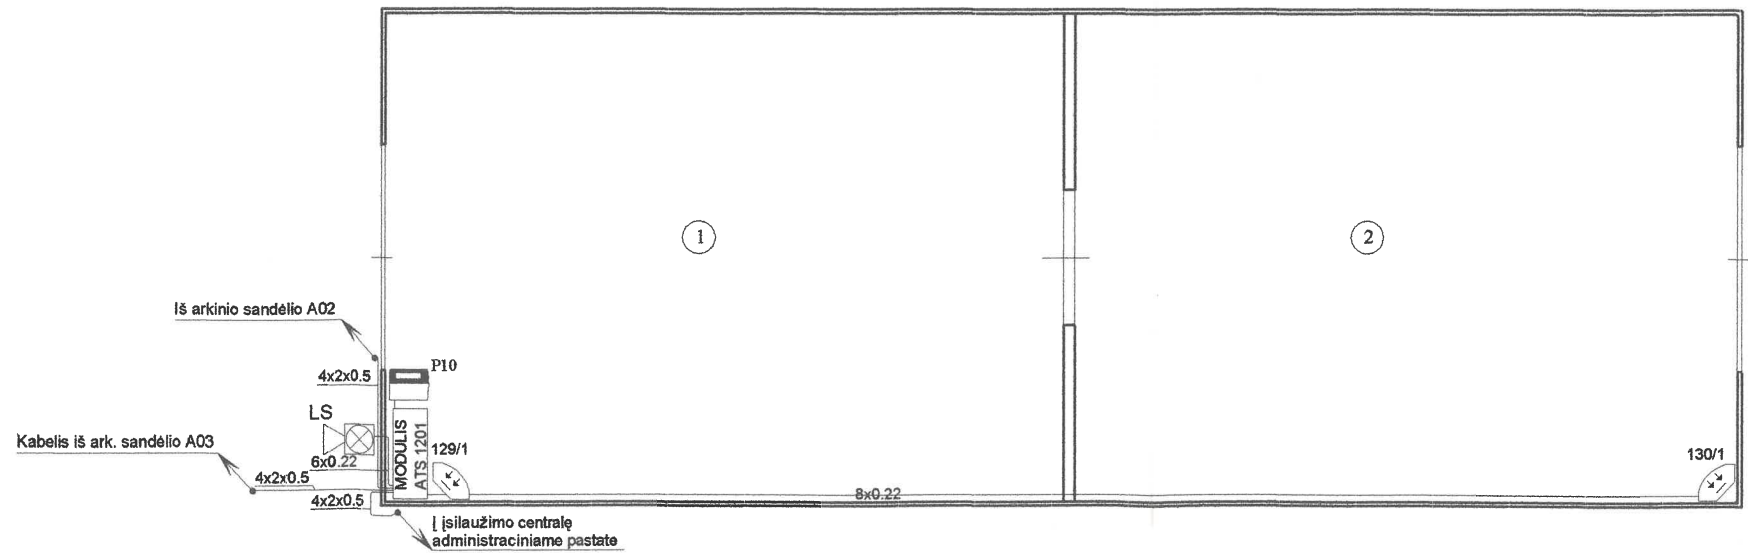ARKINIS SANDĖLIS A04



EKSPLIKACIJA
1. Tarpinių sandėlis 158.95 m²
2. Elektrodų sandėlis 162.08 m²

Atestato Nr.	"JORINGĖ"				Sandėlių baras: Administracinis pastatas, arkinis sandėlis A04, arkinis sandėlis A02, sandėlis A03, sandėlis A01, arkinis sandėlis A03 ir arkinis sandėlis A11, Juodeikių k., Mažeikių raj.		
1051	APSAUGOS SISTEMOS						
6354	PDV	Laurinavičius		06 02 02	Arkinių sandėlių A02 ir A04 įsilaužimo aptikimo ir signalizavimo sistemos įrangos ir kabelių išdėstymo planas	Laida	
	Braižė	Lomsargienė		06 02 02		0	
TP	AB "MAŽEIKIŲ NAFTA"				06 004-TP-AS.BR-003	Lapas	Lapų
						4	7