
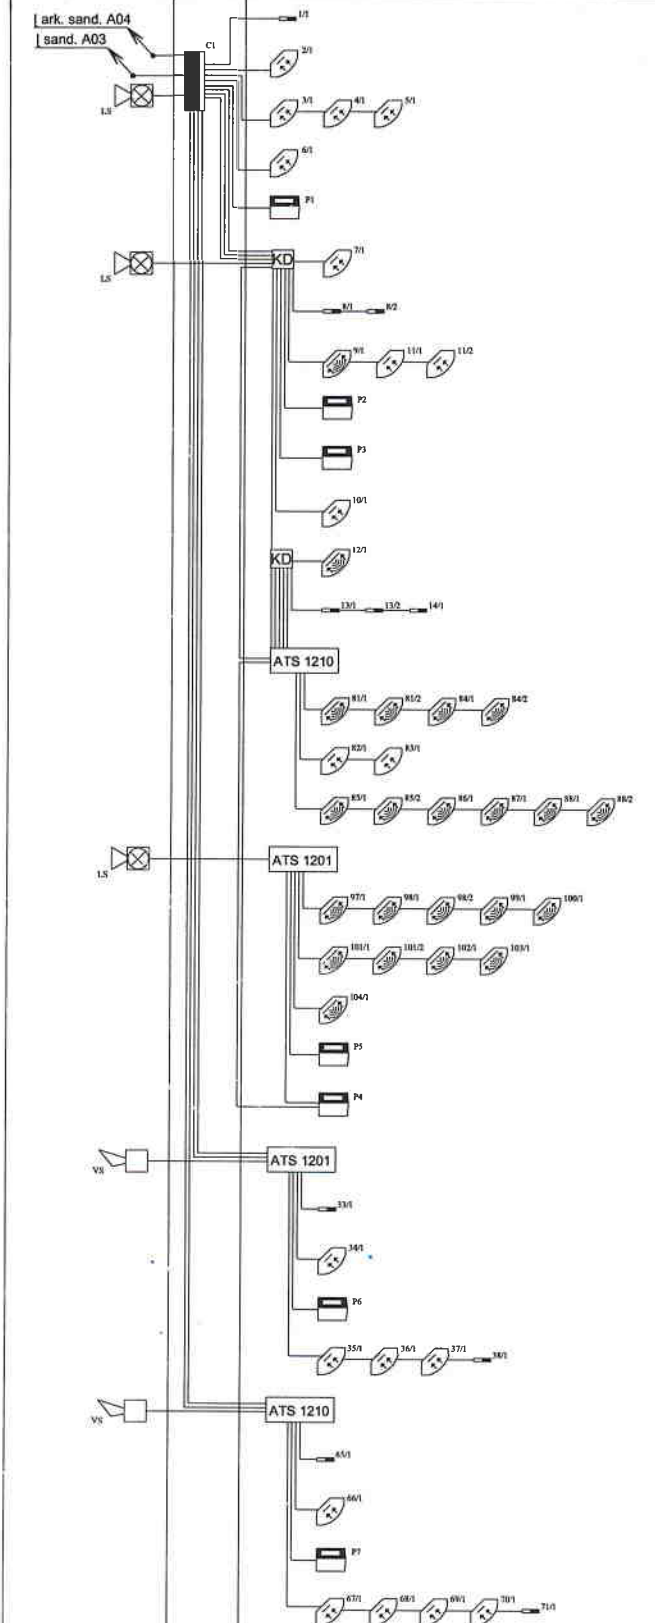
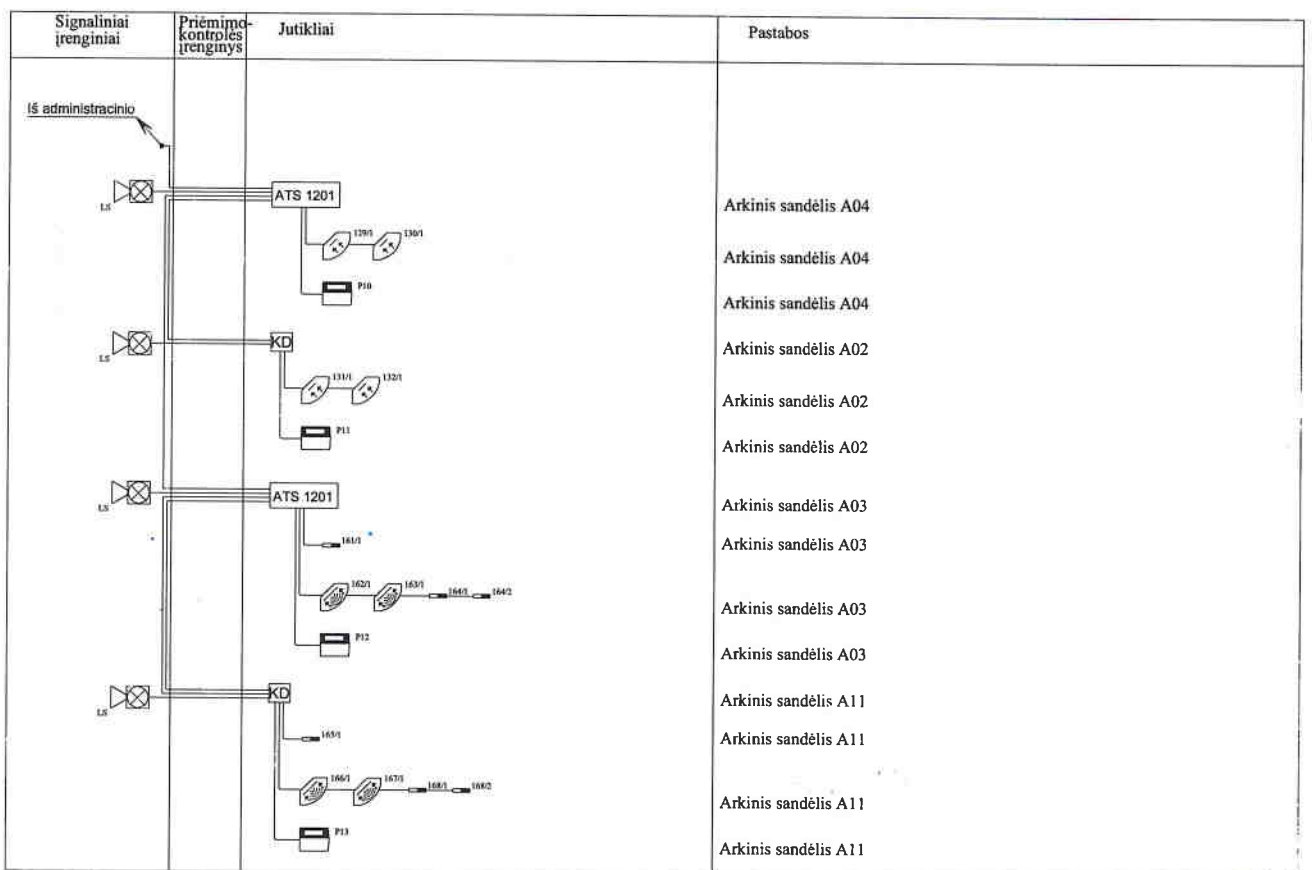


| Signaliniai įrenginiai | | | | Prėmimo-kontrolės įrenginys | Jutikliai | Pastabos |
|--|---------------------------------------|---------------|----------|--|---|--|
|  | | | | | | Administracinis pastatas (1a.) Administracinis pastatas (1a.) Administracinis pastatas (1a.) Administracinis pastatas (1a.) Administracinis pastatas (1a.) - Sandėlis A03 Administracinis pastatas (1a.) - Sandėlis A03 Administracinis pastatas (1a.); Administracinis pastatas (1a.) - Sandėlis A05 Administracinis pastatas (1a.) Administracinis pastatas (1a.) Administracinis pastatas (1a.) - Sandėlis A03 Administracinis pastatas (1a.) Administracinis pastatas (1a.) - Sandėlis A11 Administracinis pastatas (1a.) - Sandėlis A04; Sandėlis A02 Administracinis pastatas (1a.) - Sandėlis A04; Sandėlis A02 Administracinis pastatas (1a.) - Sandėlis A04; Sandėlis A02 Administracinis pastatas (1a.) - Sandėlis A02 Administracinis pastatas (1a.) - Sandėlis A03 Administracinis pastatas (1a.) - Sandėlis A03 Administracinis pastatas (1a.) - Sandėlis A03 Administracinis pastatas (1a.) - Sandėlis A03 Administracinis pastatas (1a.) - Sandėlis A02 Administracinis pastatas (2a.) - Sandėlis A02 Administracinis pastatas (2a.) - Sandėlis A02 Administracinis pastatas (2a.) - Sandėlis A02 Administracinis pastatas (2a.) - Sandėlis A02 Administracinis pastatas (2a.) - Sandėlis A02 Administracinis pastatas (3a.) - Sandėlis A04 Administracinis pastatas (3a.) - Sandėlis A04 Administracinis pastatas (3a.) - Sandėlis A04 Administracinis pastatas (3a.) - Sandėlis A04 Administracinis pastatas (3a.) - Sandėlis A04 |
| Atestato Nr. | "JORINGĖ" APSAUGOS SISTEMOS | | | | Sandėlių baras: Administracinis pastatas, arkinis sandėlis A04, arkinis sandėlis A02, sandėlis A03, sandėlis A01, arkinis sandėlis A03 ir arkinis sandėlis A11, Juodeikių k., Mažeikių raj. | |
| 1051 | | | | | | |
| 6354 | PDV | Laurinavičius | 06 02 02 | Gaisro sistemos įrangos išdėstymo struktūrinė schema | | Laida |
| | Sudarė | Lomsargienė | 06 02 02 | | | 0 |
| TP | AB "MAŽEIKIŲ NAFTA" | | | | 06 004-TP-AS.SS-003 | Lapas |
| | | | | | | Lapų |
| | | | | | | 1 |
| | | | | | | 2 |

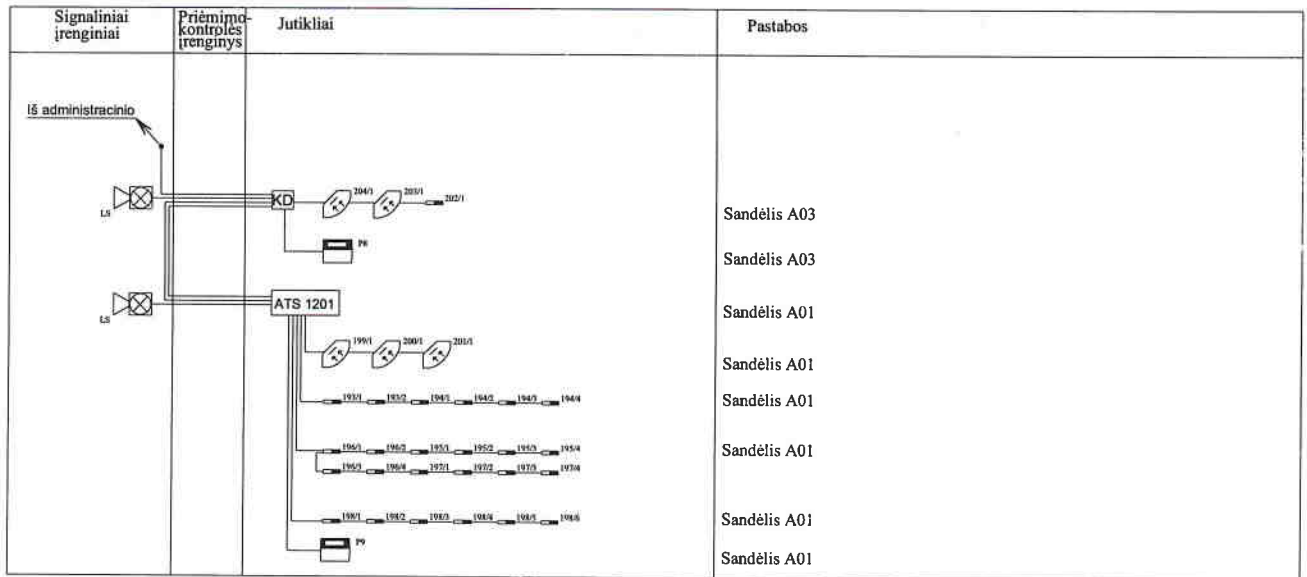

| | | | | | | | |
|--------------|--|---------------|--|----------|---|--|-------|
| Atestato Nr. | "JORINGĖ" APSAUGOS SISTEMOS | | | | Sandėlių baras: Administracinis pastatas, arkinis sandėlis A04, arkinis sandėlis A02, sandėlis A03, sandėlis A01, arkinis sandėlis A03 ir arkinis sandėlis A11, Juodeikių k., Mažeikių raj. | | |
| 1051 | | | | | | | |
| 6354 | PDV | Laurinavičius | | 06 02 02 | Įsilaužimo sistemos įrangos išdėstymo struktūrinė schema | | Laida |
| | Sudarė | Lomsargienė | | 06 02 02 | | | 0 |
| TP | AB "MAŽEIKIŲ NAFTA" | | | | 06 004-TP-AS.SS-003 | | Lapas |
| | | | | | | | Lapų |
| | | | | | | | 2 |
| | | | | | | | 2 |