PŘEHLEDOVÉ SCHÉMA ROZVODNY NN st. 1724

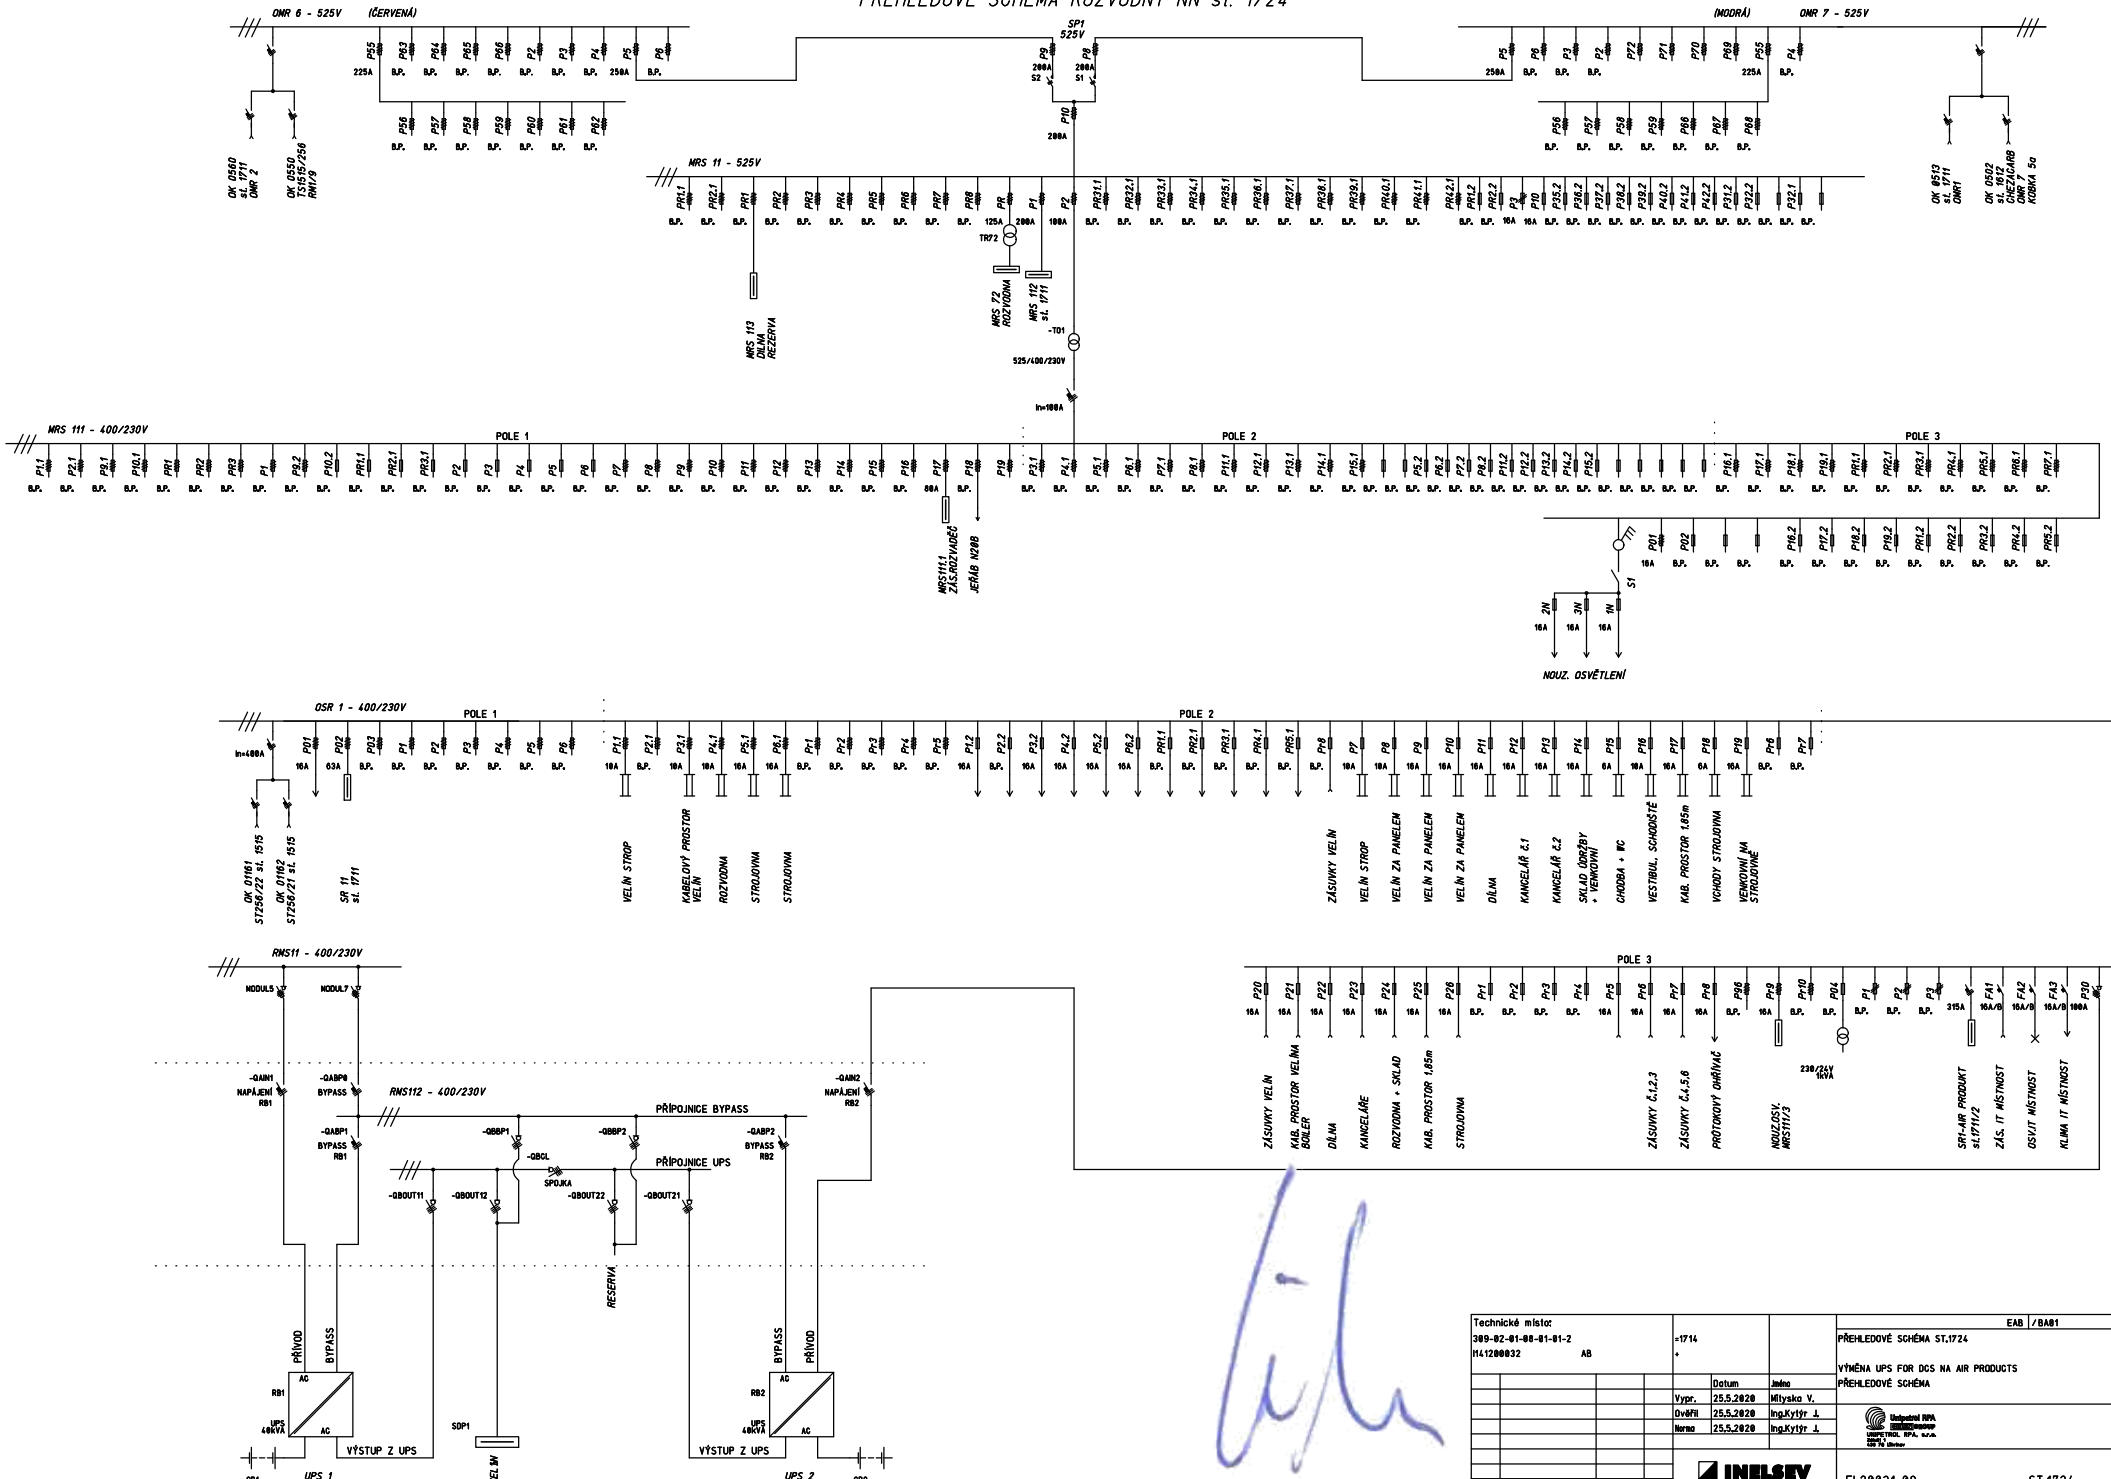

Dokumentace zpracovaná v systému RUPLAN-EVU

Technické místo: 309-02-01-08-01-01-2	=1714		EAB /BA01
114120032 AB	+		PŘEHLEDOVÉ SCHÉMA ST.1724
			VÝMĚNA UPS FOR DCS NA AIR PRODUCTS
	Datum	Jméno	PŘEHLEDOVÉ SCHÉMA
	Vypr. 25.5.2020	Mlynsko V.	
	Ověřil 25.5.2020	Ing.Kytýr	
	Norma 25.5.2020	Ing.Kytýr	
INELSEV	EL20031-09	ST.1724	List: 001 / 1 ost.
Index Změna Datum Jméno Drg.:	Náhr.	Náhr.	

DOK 48719 ELZ0031EVN 0060 EL20031EVN BA01 H 27.05.2020