
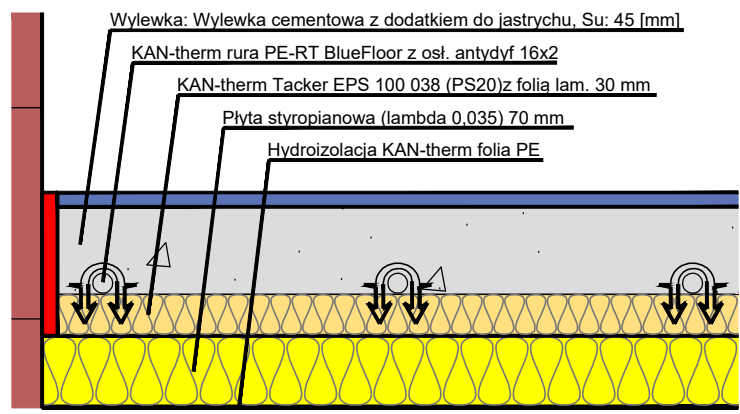
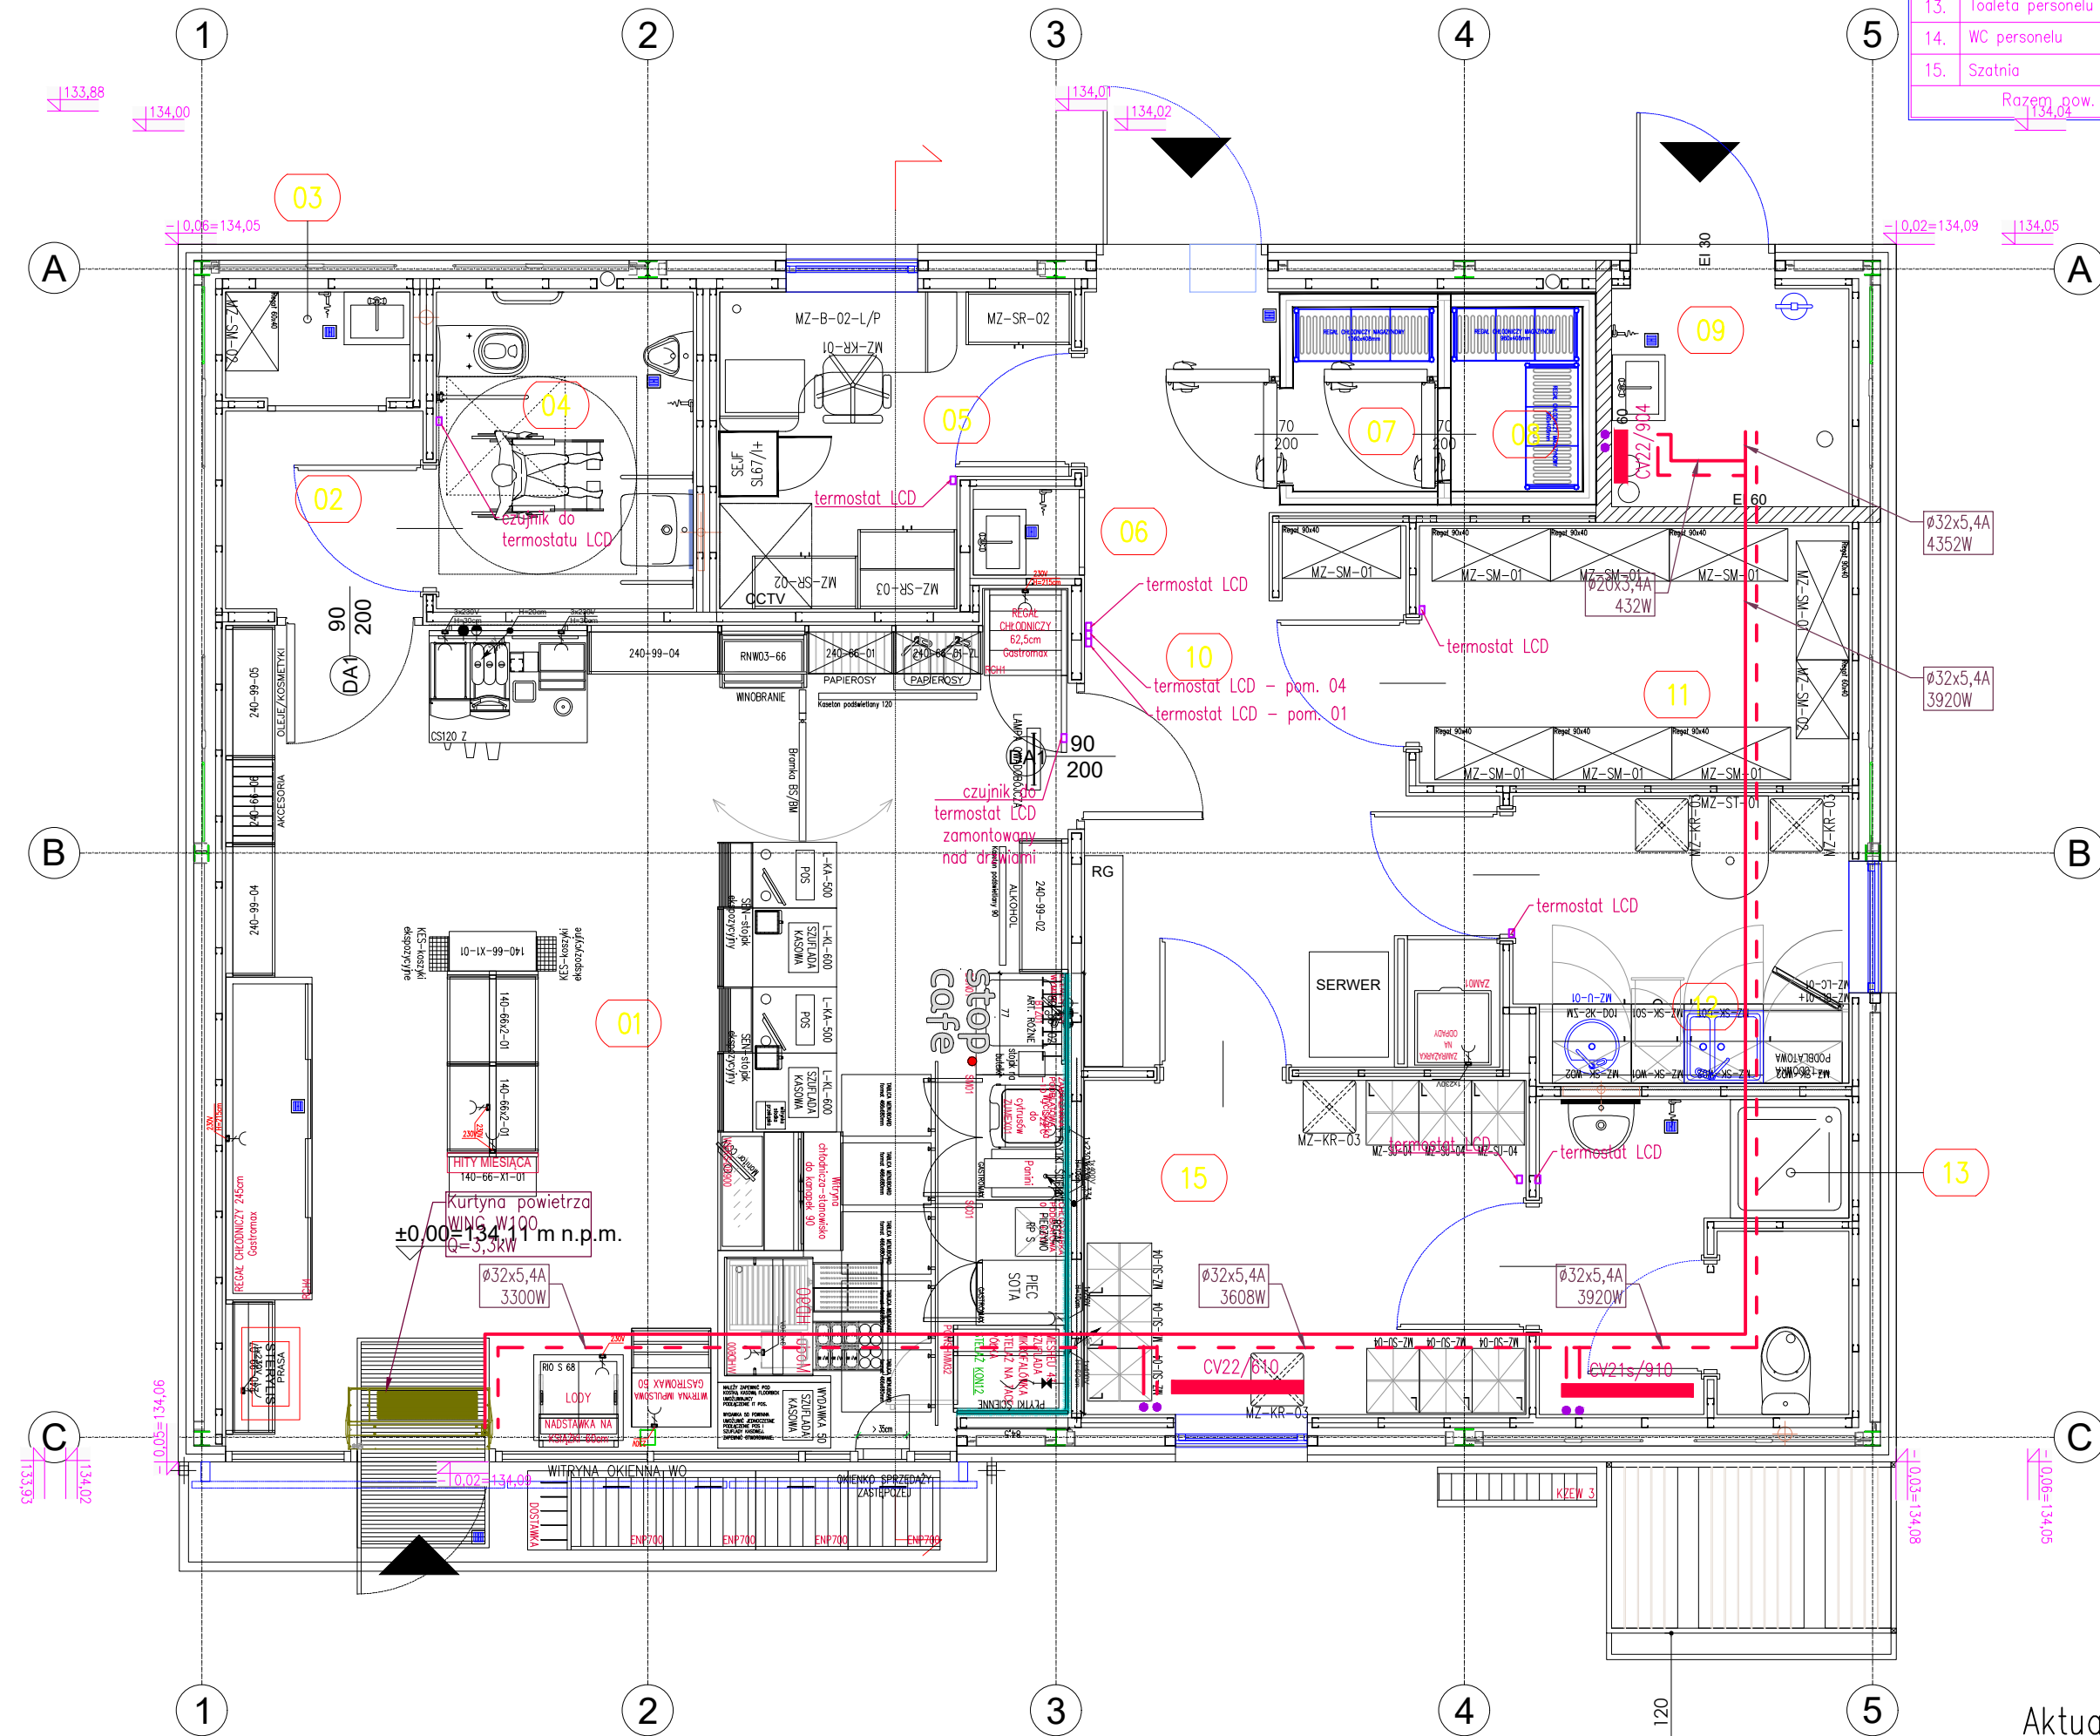


WYKAZ POMIESZCZEŃ			
Nr	Nazwa pomieszczenia	Powierzchnia [m <sup>2</sup> ]	Wysokość [m]
1.	Sklep	###	3.0
2.	Przedsiönek toalet	###	3.0
3.	Pom. porządkowe	###	3.0
4.	Toaleta klientów	###	3.0
5.	Pokój kierownika	###	3.0
6.	Pom. porządkowe	###	3.0
7.	Komora chłodnicza	###	3.0
8.	Komora mroźnicza	###	3.0
9.	Kuchnia	###	3.0
10.	Korytarz	###	3.0
11.	Mag. prod. spożywczych	###	3.0
12.	Pomieszczenie socjalne	###	3.0
13.	Toaleta personelu	###	3.0
14.	WC personelu	###	3.0
15.	Szatnia	###	3.0
Razem pow. użytkowej:		###	3.0

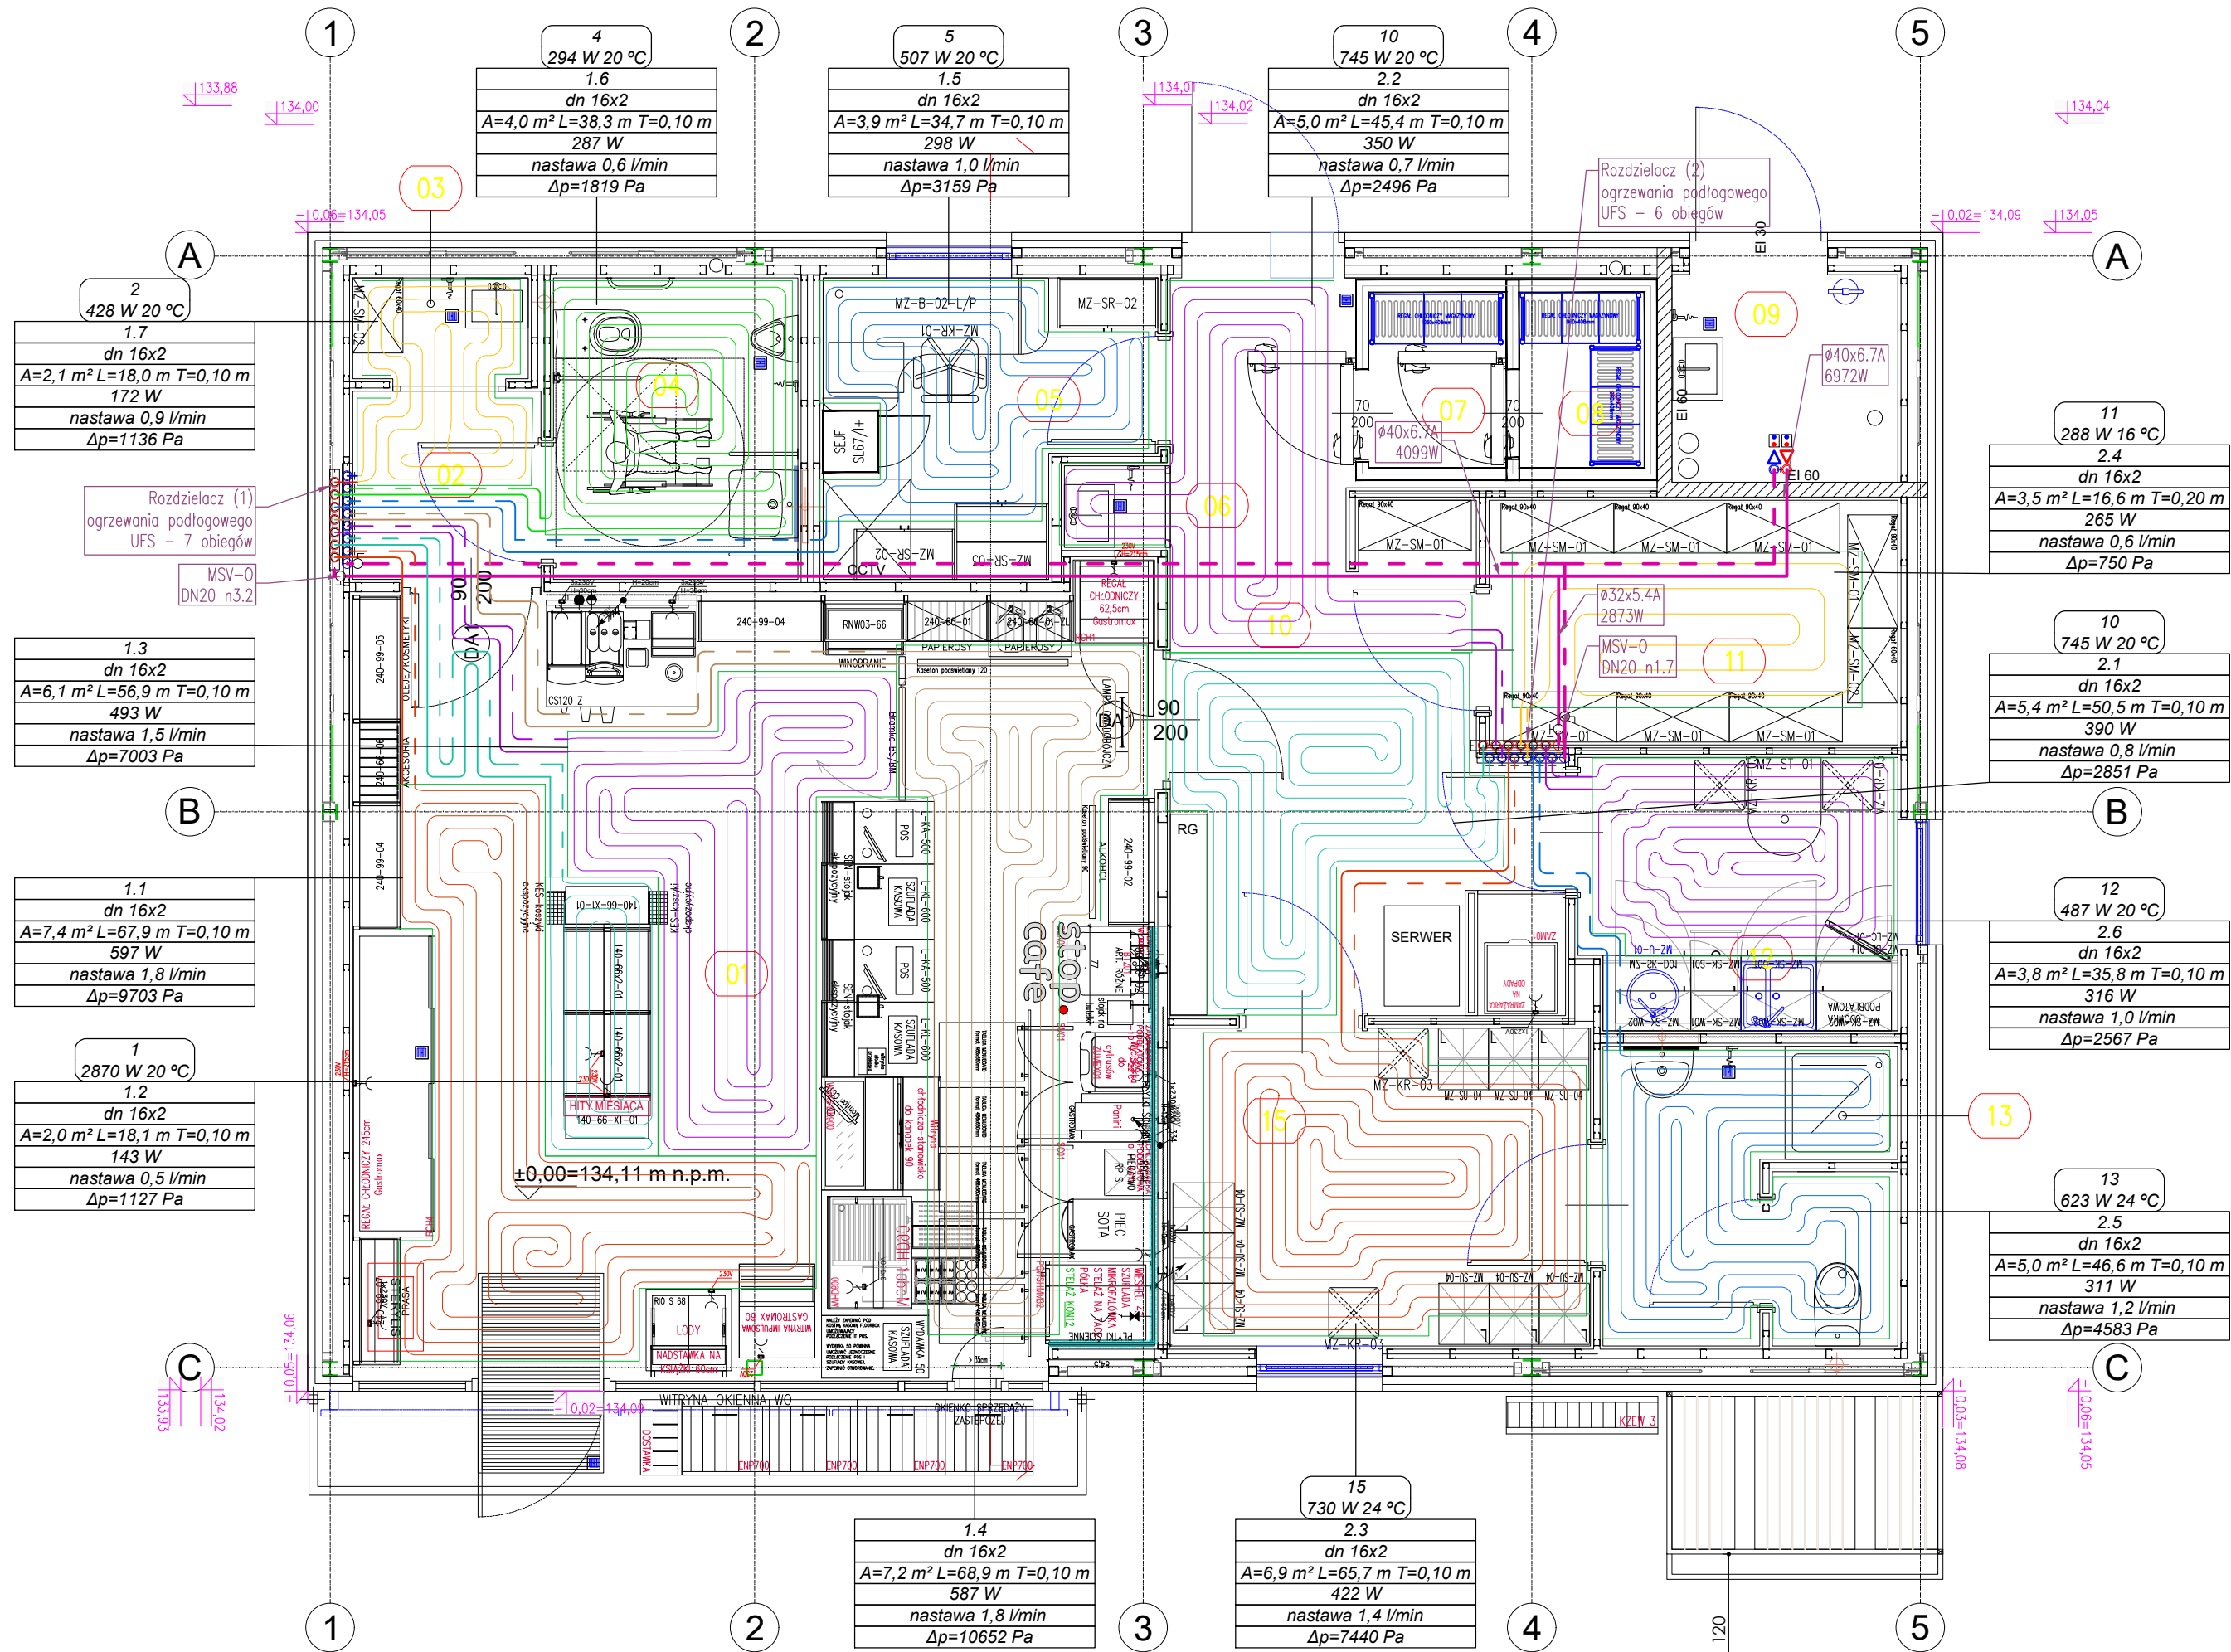

--- instalacja c.o. grzejnikowa  
--- instalacja c.o. podłogowa  
--- grzejnik stalowy płytowy

PKN ORLEN S.A. PŁOCK, ul. CHEMIKÓW 7		Ark. nr:	IS.5.PW
PRACOWNIA PROJEKTOWANIA BUDOWLANEGO		Skala:	1:50
NAZWA RYSUNKU:		Brzoza:	SANITARNA
TEMAT:		BUDOWA STACJI PALIW PŁYNNYCH PKN ORLEN WRAZ Z INFRASTRUKTURĄ TOWARZYSZĄCĄ	
OBIEKT:		STACJA PALIW PŁYNNYCH PKN "ORLEN" W BIAŁYMSTOKU	
ADRES:		STACJA PALIW PŁYNNYCH PKN ORLEN Aleja Jona Pawła II, dz. nr 414, obr. ewid. 1-Bacieczki jeden. ewid. 206101.1 m. Białystok	
INWESTOR:		PKN "ORLEN" S.A. Płock, ul. Chemiczków 7	
Inst. sanit. i tech. mgr inż. Andrzej Zmiejko		Data: 12.05.2024	
Spr. inst. sanit.: mgr inż. Maciej Zmiejko		Nr upraw. Bz/12/88, 140/94	
		PDL/0078/PWBS/19	