WYKAZ POMIESZCZEŃ

Nr	Nazwa pomieszczenia	Powierzchnia [m²]	Wysokość [m]
1.	Sklep	####	3.0
2.	Przedsionek toalet	####	3.0
3.	Pom. porządkowe	####	3.0
4.	Toaleta klientów	####	3.0
5.	Pokój kierownika	####	3.0
6.	Pom. porządkowe	####	3.0
7.	Komora chłodnicza	####	3.0
8.	Komora mroźnicza	####	3.0
9.	Kotłownia	####	3.0
10.	Korytarz	####	3.0
11.	Mag. prod. spożywczych	####	3.0
12.	Pomieszczenie socjalne	####	3.0
13.	Toaleta personelu	####	3.0
14.	WC personelu	####	3.0
15.	Szatnia	####	3.0
	134,04 m pow. użytkowej :	####	

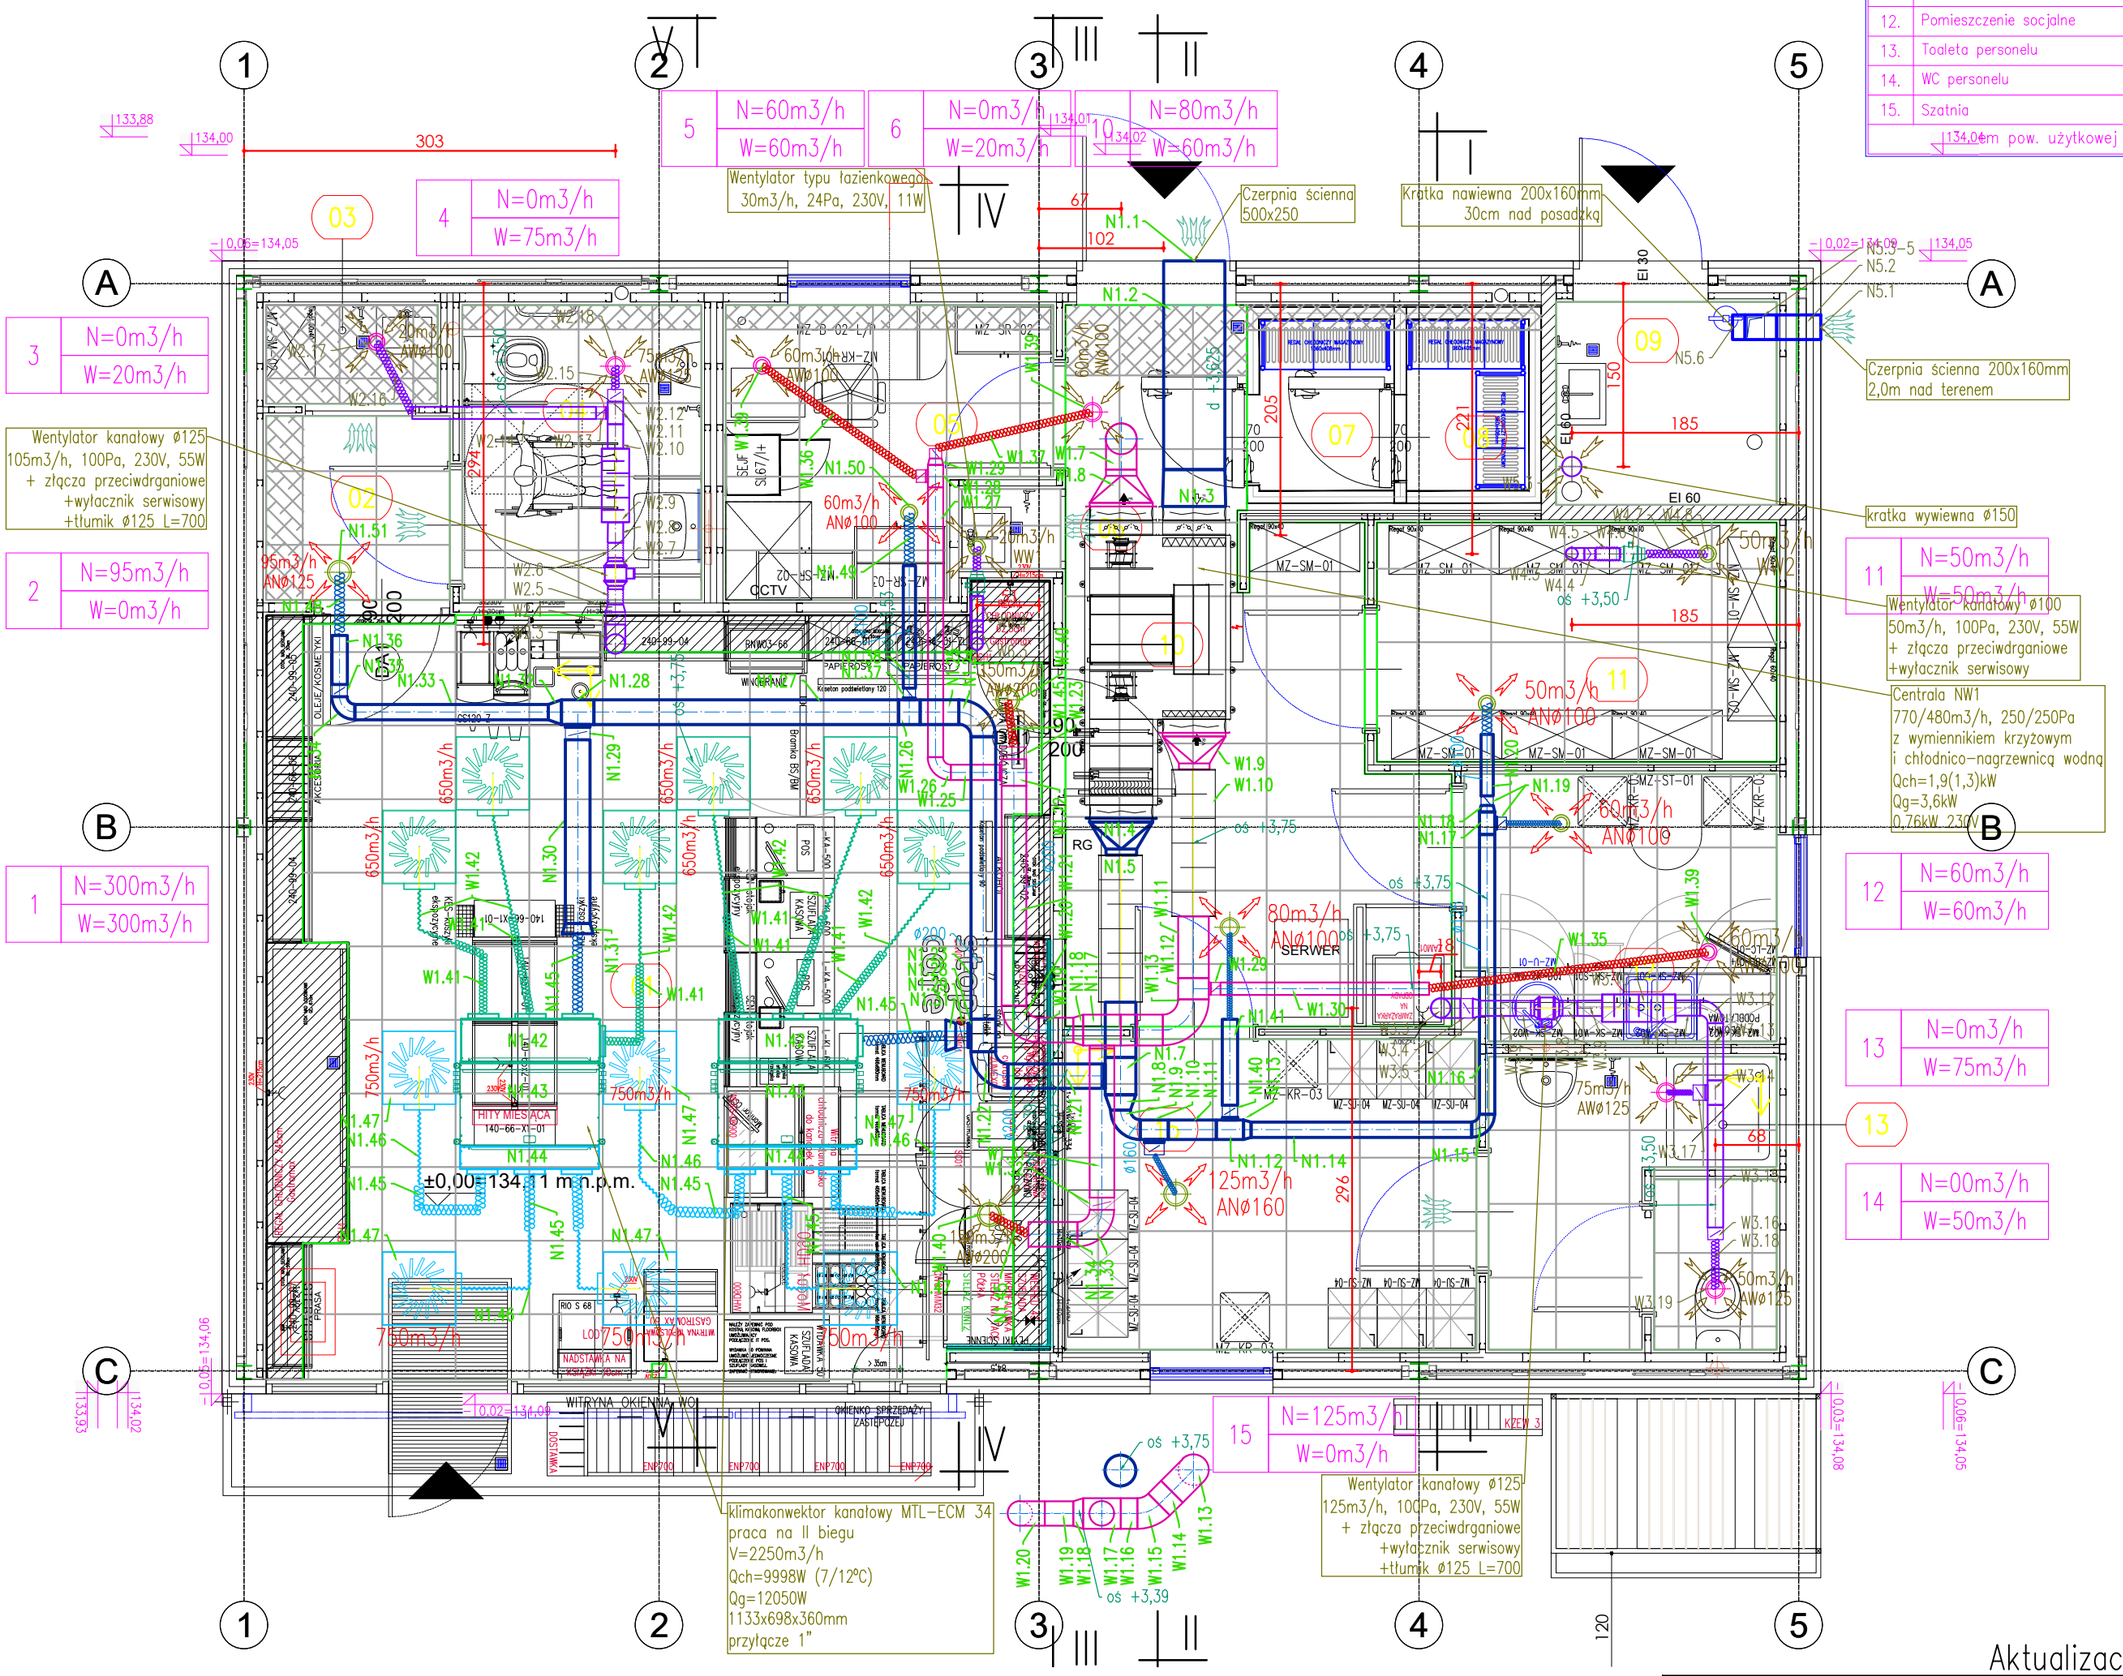

Aktualizacja 2026.05.20

PKN ORLEN S.A.
PŁOCK, ul. CHEMIKÓW 7

PROKON	PRACOWNIA PROJEKTOWANIA BUDOWLANEGO 15-668 Białystok, ul. Upalna 88 lok.15	Ark. nr:	IS.8.PW
NAZWA RYSUNKU:	RZUT PRZYZIEMIA Instalacja wentylacyna	Skala:	1:50
TEMAT:	BUDOWA STACJI PALIW PŁYNNYCH PKN ORLEN WRAZ Z INFRASTRUKTURĄ TOWARZYSZĄCĄ	Branża:	SANITARNA
OBIEKT:	STACJA PALIW PŁYNNYCH PKN "ORLEN" W BIAŁYMSTOKU		
ADRES:	STACJA PALIW PŁYNNYCH PKN ORLEN Aleja Jana Pawła II, dz. nr 414, obr. ewid. 1-Bacieczki, jedn. ewid 206101_1 m. Białystok	Nr projektu:	
		Data:	12.06.2024
INWESTOR:	PKN "ORLEN" S.A. Płock, ul. Chemików 7	Nr upraw.	
Inst. sanit. i tech.:	mgr inż. Andrzej Żmiejko	Bł/12/88, 140/94	
Spr. inst. sanit.:	mgr inż. Maciej Żmiejko	PDL/0078/PWBS/19	