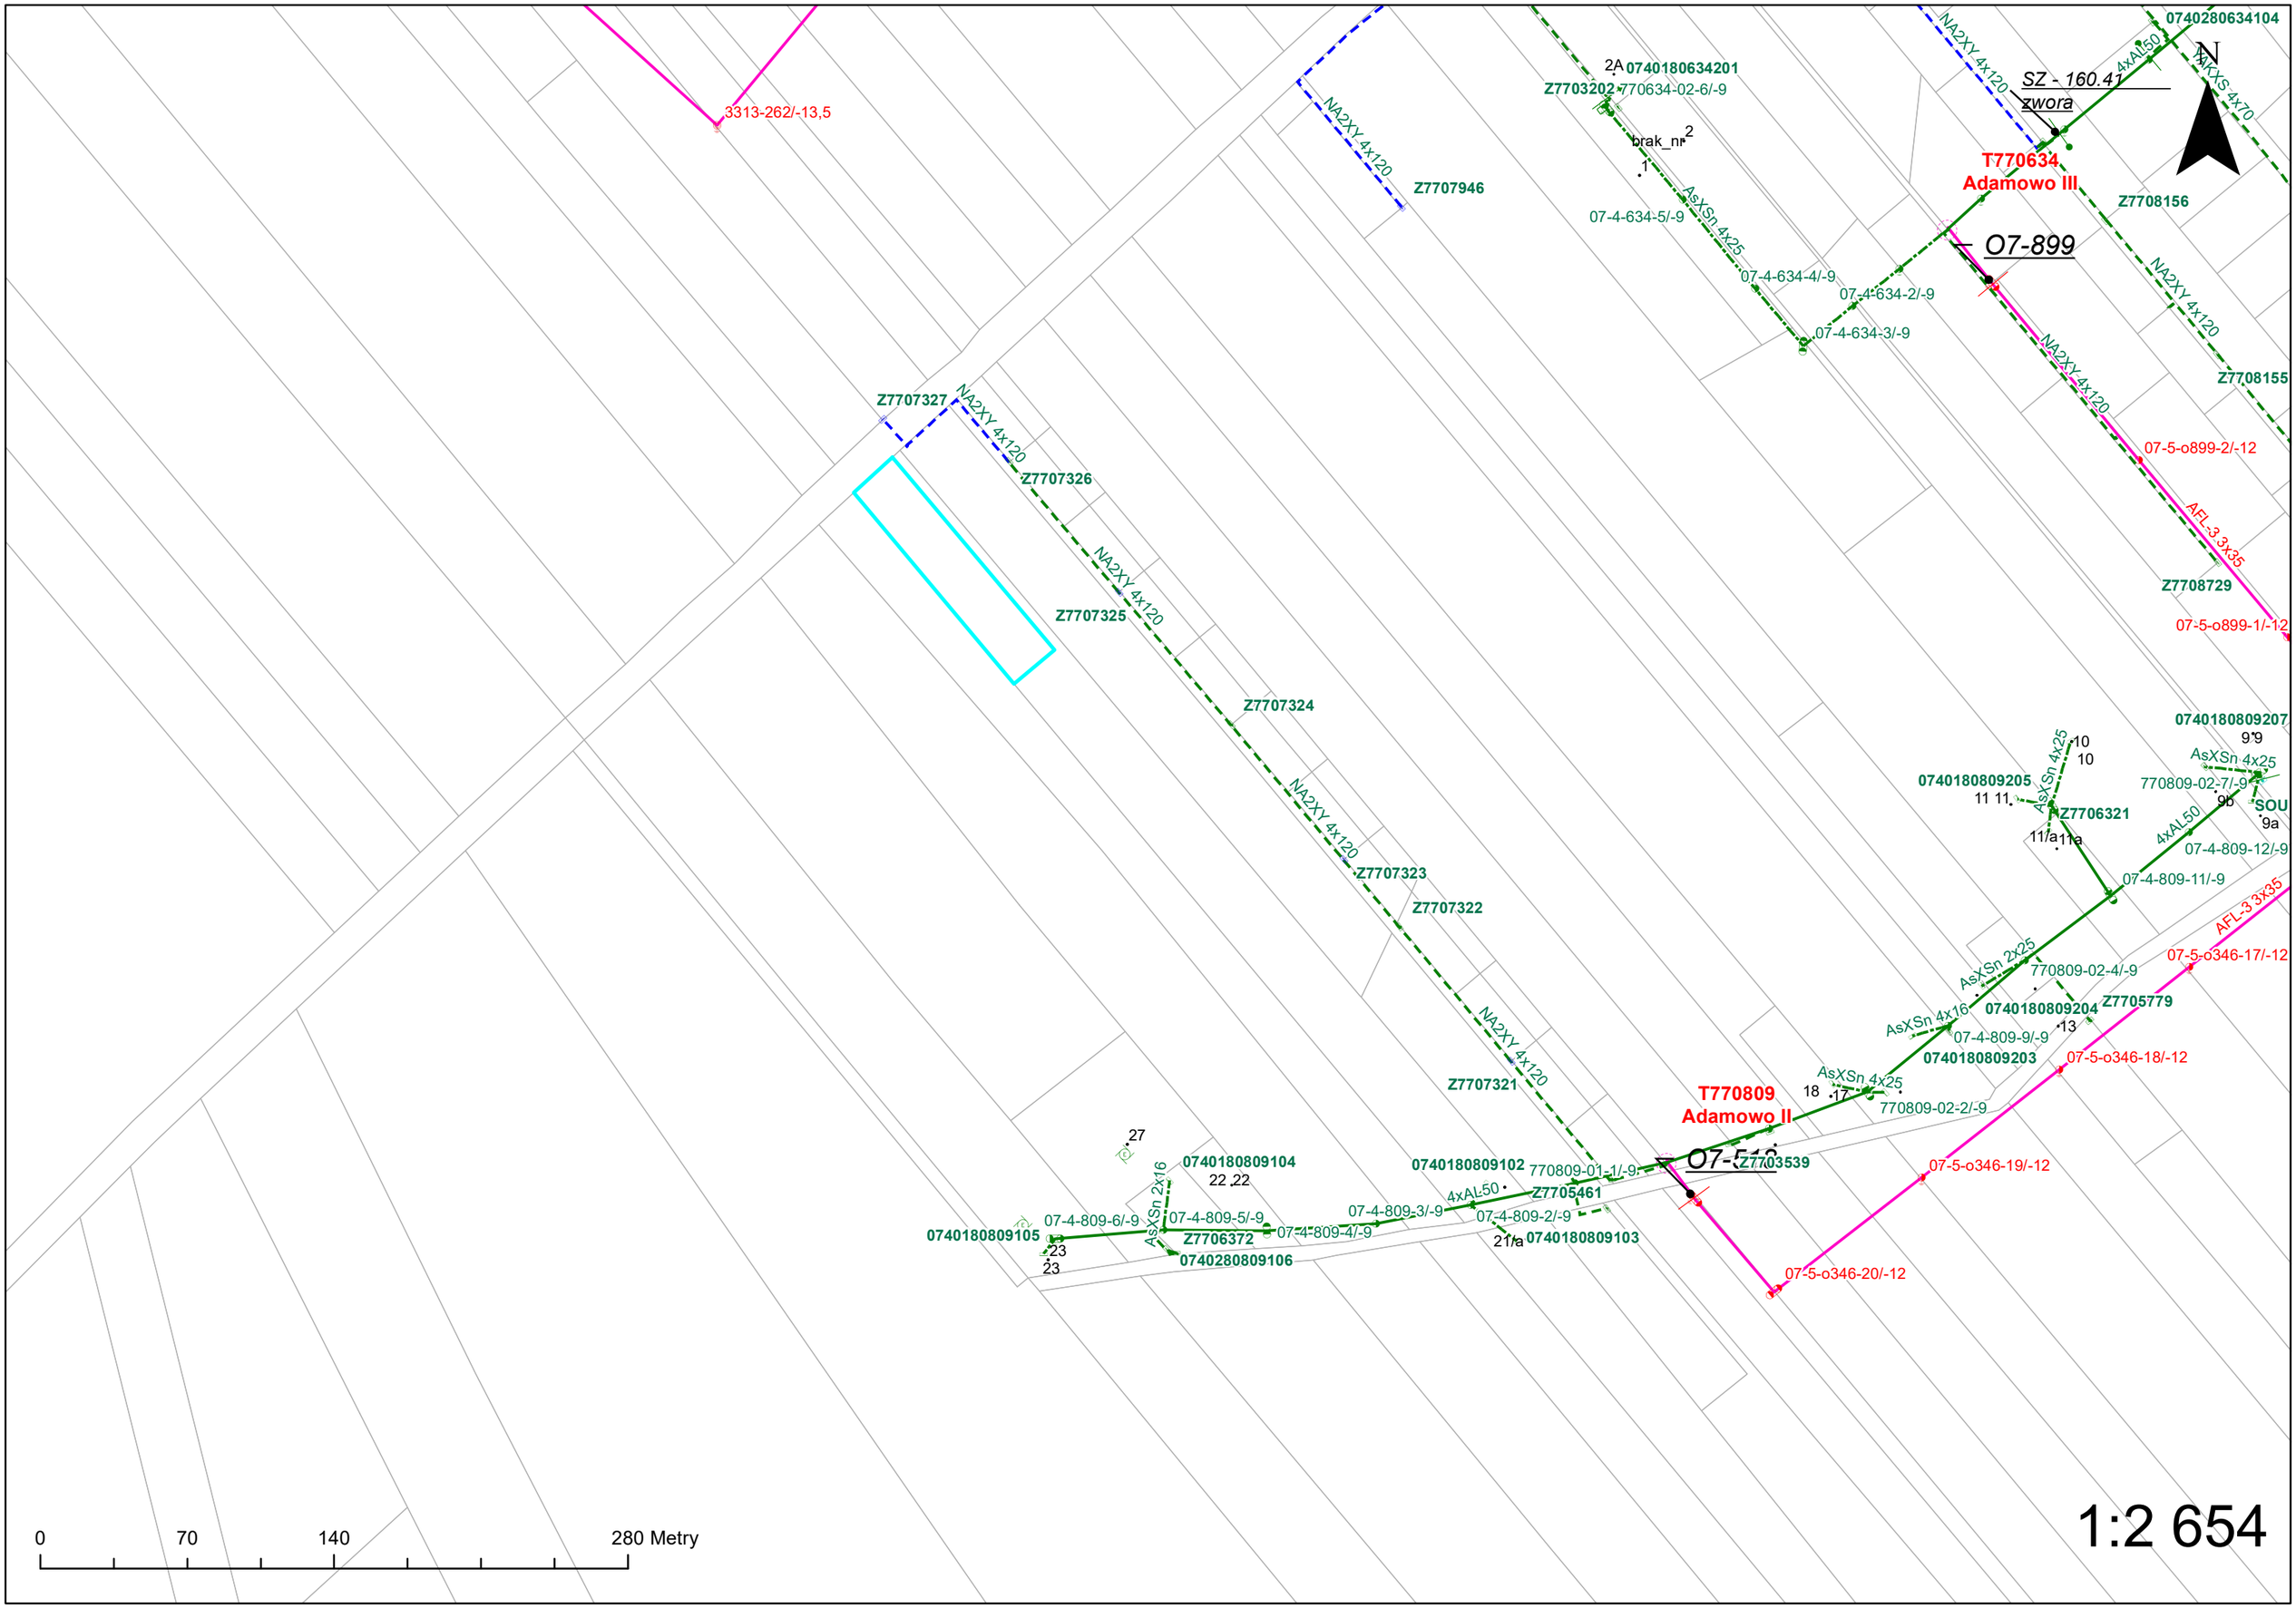
3313-262/-13,5
Z7707946
NA2XY 4x120
Z7703202
2A
0740180634201
770634-02-6/-9
brak_nr
2
1
07-4-634-5/-9
AsXSn 4x25
07-4-634-4/-9
07-4-634-2/-9
07-4-634-3/-9
0740280634104
4xAL50
4AKXS 4x70
SZ - 160.41
zwora
T770634
Adamowo III
O7-899
Z7708156
Z7708155
07-5-o899-2/-12
AFL-3 3x35
Z7708729
07-5-o899-1/-12
Z7707327
Z7707326
Z7707325
Z7707324
Z7707323
Z7707322
Z7707321
0740180809207
9
9
AsXSn 4x25
770809-02-7/-9
0740180809205
11
11
10
10
Z7706321
SOU
9a
11/a
11a
4xAL50
07-4-809-12/-9
07-4-809-11/-9
AFL-3 3x35
07-5-o346-17/-12
AsXSn 2x25
770809-02-4/-9
AsXSn 4x16
0740180809204
Z7705779
13
07-4-809-9/-9
0740180809203
AsXSn 4x25
18
17
770809-02-2/-9
T770809
Adamowo II
O7-516
Z7703539
07-5-o346-18/-12
07-5-o346-19/-12
07-5-o346-20/-12
27
0740180809104
22
22
AsXSn 2x16
0740180809102
770809-01-1/-9
4xAL50
Z7705461
07-4-809-6/-9
07-4-809-5/-9
07-4-809-3/-9
07-4-809-2/-9
0740180809105
23
23
Z7706372
07-4-809-4/-9
21/a
0740180809103
0740280809106
0
70
140
280 Metry
1:2 654