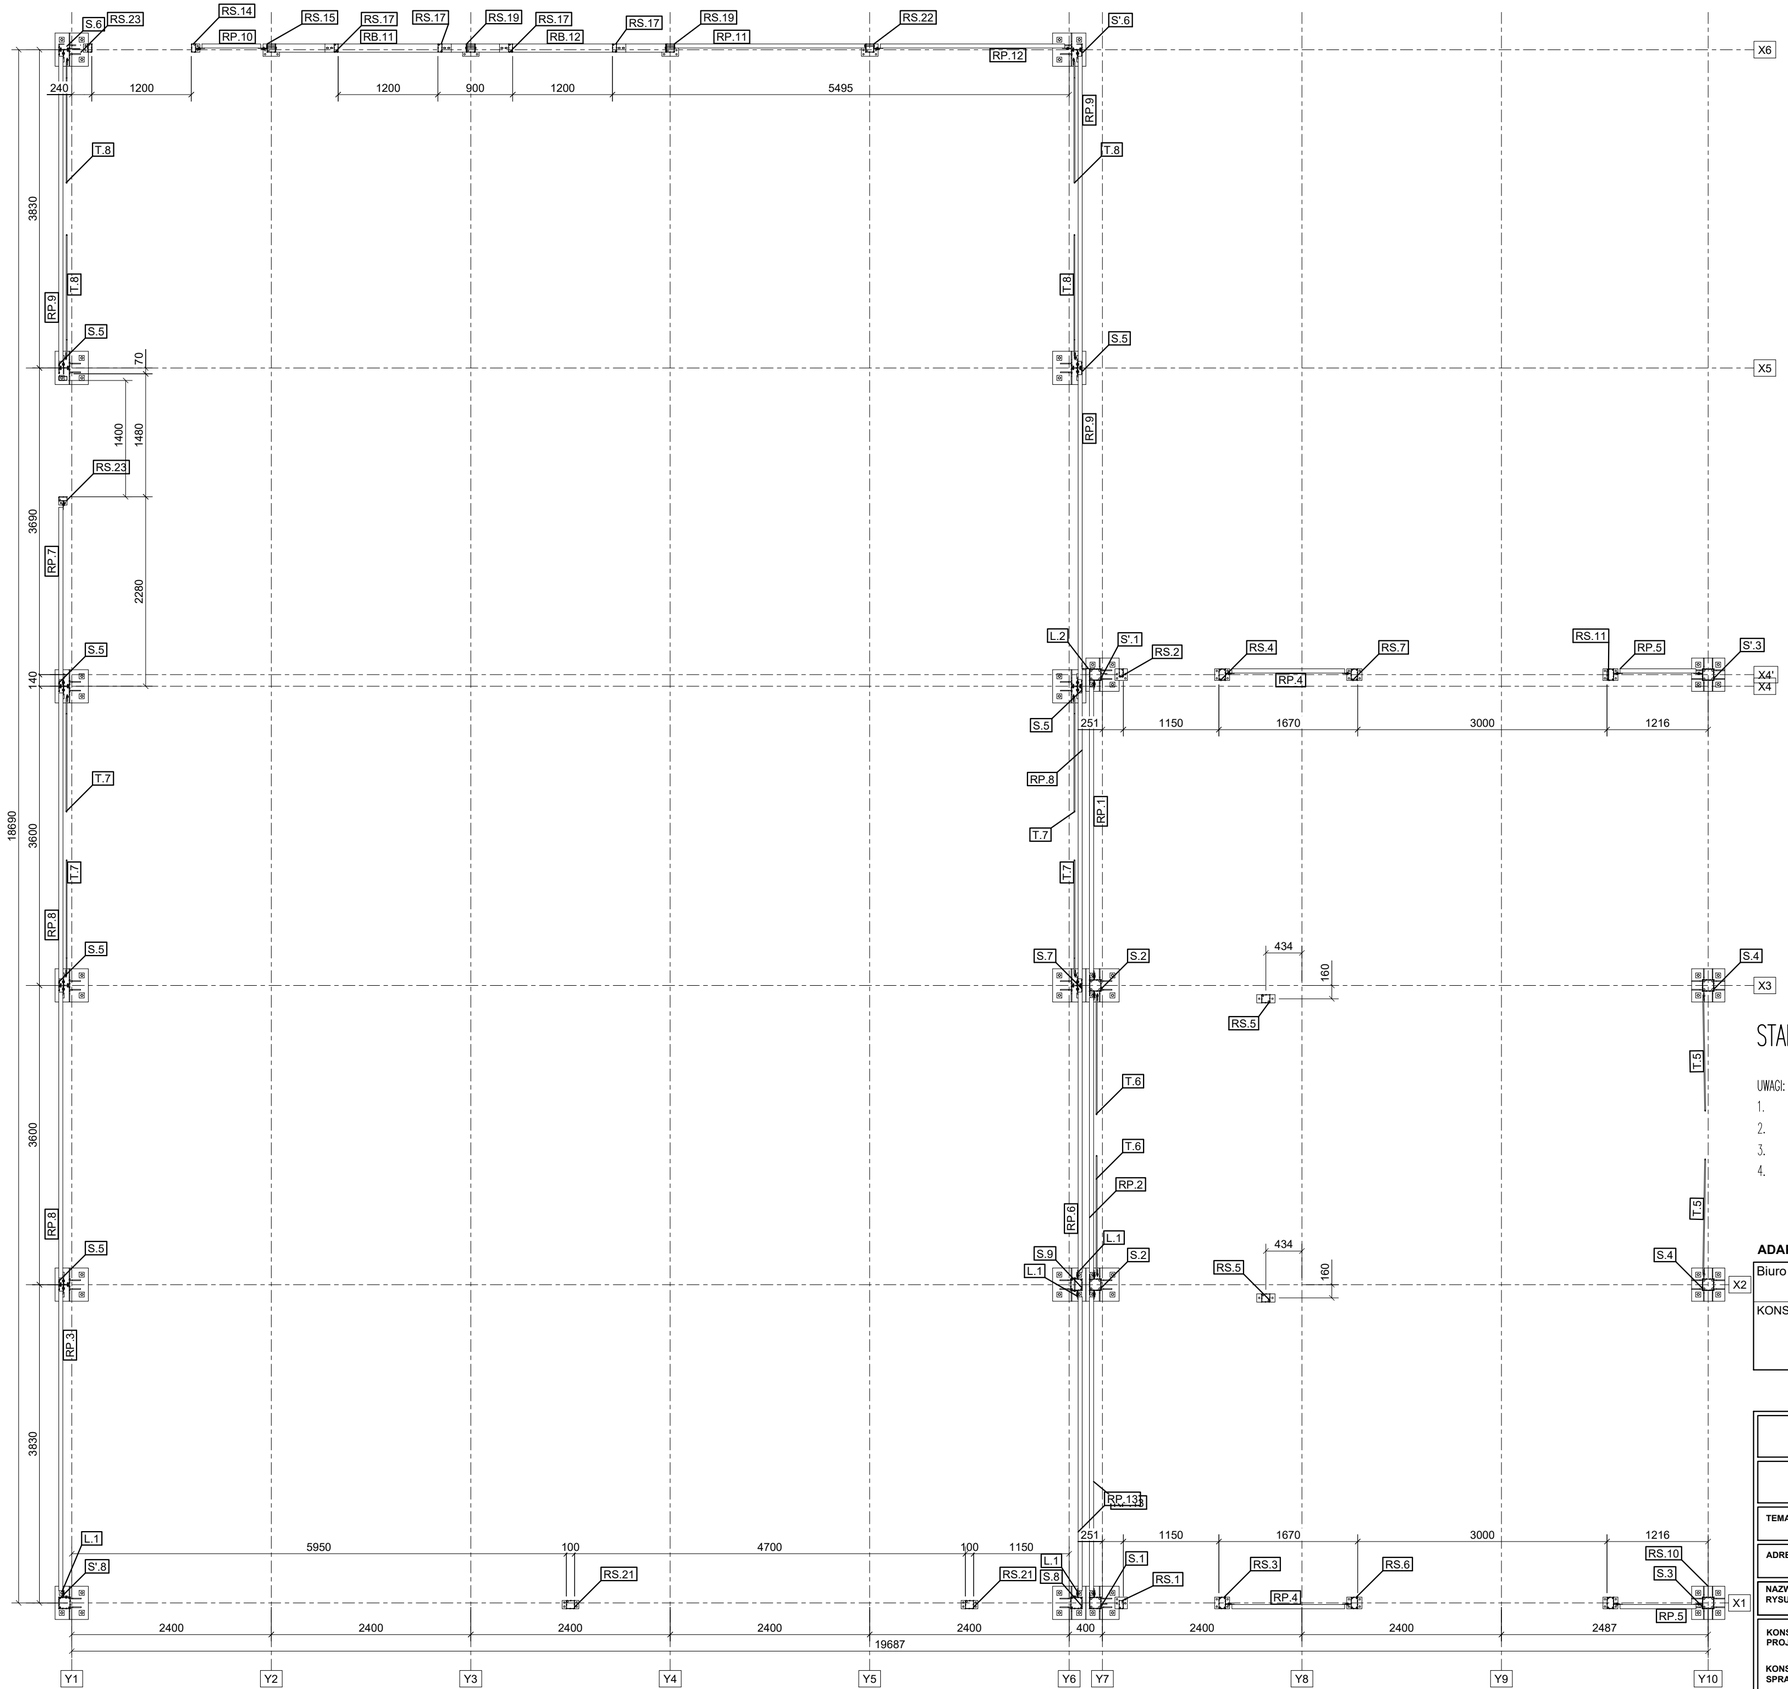

STAL PROFILOWA S235

UWAGI:

1. ±0.00=88.50 m n.p.m.
2. Wymiary podano w [mm], rzędne wysokościowe w [m].
3. Profile według opisu technicznego.
4. Projekt należy rozpatrywać łącznie z pozostałymi projektami branżowymi. Ewentualne rozbieżności należy wyjaśniać z autorskim biurem projektowym.

ADAPTACJA PROJEKTU GOTOWEGO, OPRACOWANEGO PRZEZ:

Biuro Projektowe		BIM-ATELIER SP. Z O.O. Ul. Rzemieślnicza 1/513 , 30-363 Kraków
KONSTRUKCJA	**projektant:**	**mgr inż. Paweł Byrski** **nr uprawnień: MAP/0080/POOK/11**
	opracował:	**mgr inż. Tomasz Kula** **mgr inż. Piotr Gawkowski**

	ORLEN S.A. **ul. Chemików 7, 09-411 Płock**	**STADIUM:** **PT**
	AGP1 sp. z o.o. 53-150 Wrocław, ul. Gajowicka 166/5	**REWIZJA:** -
TEMAT:	**BUDOWA STACJI PALIW WRAZ Z NIEZBĘDNĄ INFRASTRUKTURĄ, OBIEKTAMI I URZĄDZENIAMI BUDOWLANYMI**	**DATA:** **WRZESIEŃ 2025**
ADRES:	**Al. Piłsudskiego, 05-270 Marki** **działka nr 14, 15, obręb ew. 0031, jednostka ew. 143402_1**	**SKALA:** **1:50**
NAZWA RYSUNKU:	**PAWILON. RZUT PRZYZIEMIA**	**K-01.2**
KONSTRUKCJA PROJEKTANT:	**mgr inż. Mariusz Nieciąg** uprawnienia nr DOŚ/0339/PBKb/21 specjalność konstrukcyjno-budowlana	
KONSTRUKCJA SPRAWDZAJĄCY:	**mgr inż. Jarosław Skolasiński** uprawnienia nr 283/93/UW specjalność konstrukcyjno-budowlana	