





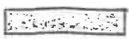


PROJEKT ZAGOSPODAROWANIA DZIAŁKI
LEGENDA

-  PROJEKTOWANY BUDYNEK
-  PODESTY I TARASY
-  PROGI I DOJŚCIA
-  TEREN ZIELENI
-  MIEJSCA POSTOJOWE
-  POTEMNIKI NA SPADY
- A, B, C, D, E, F - TEREN INWESTYCJI

KALISZ, GRUDZIEŃ 2025r

ZA ZGODNOŚĆ Z ORYGINAŁEM
MAPA DO CEŁÓW PROJEKTU
Z DNIA 11.02.2025r

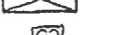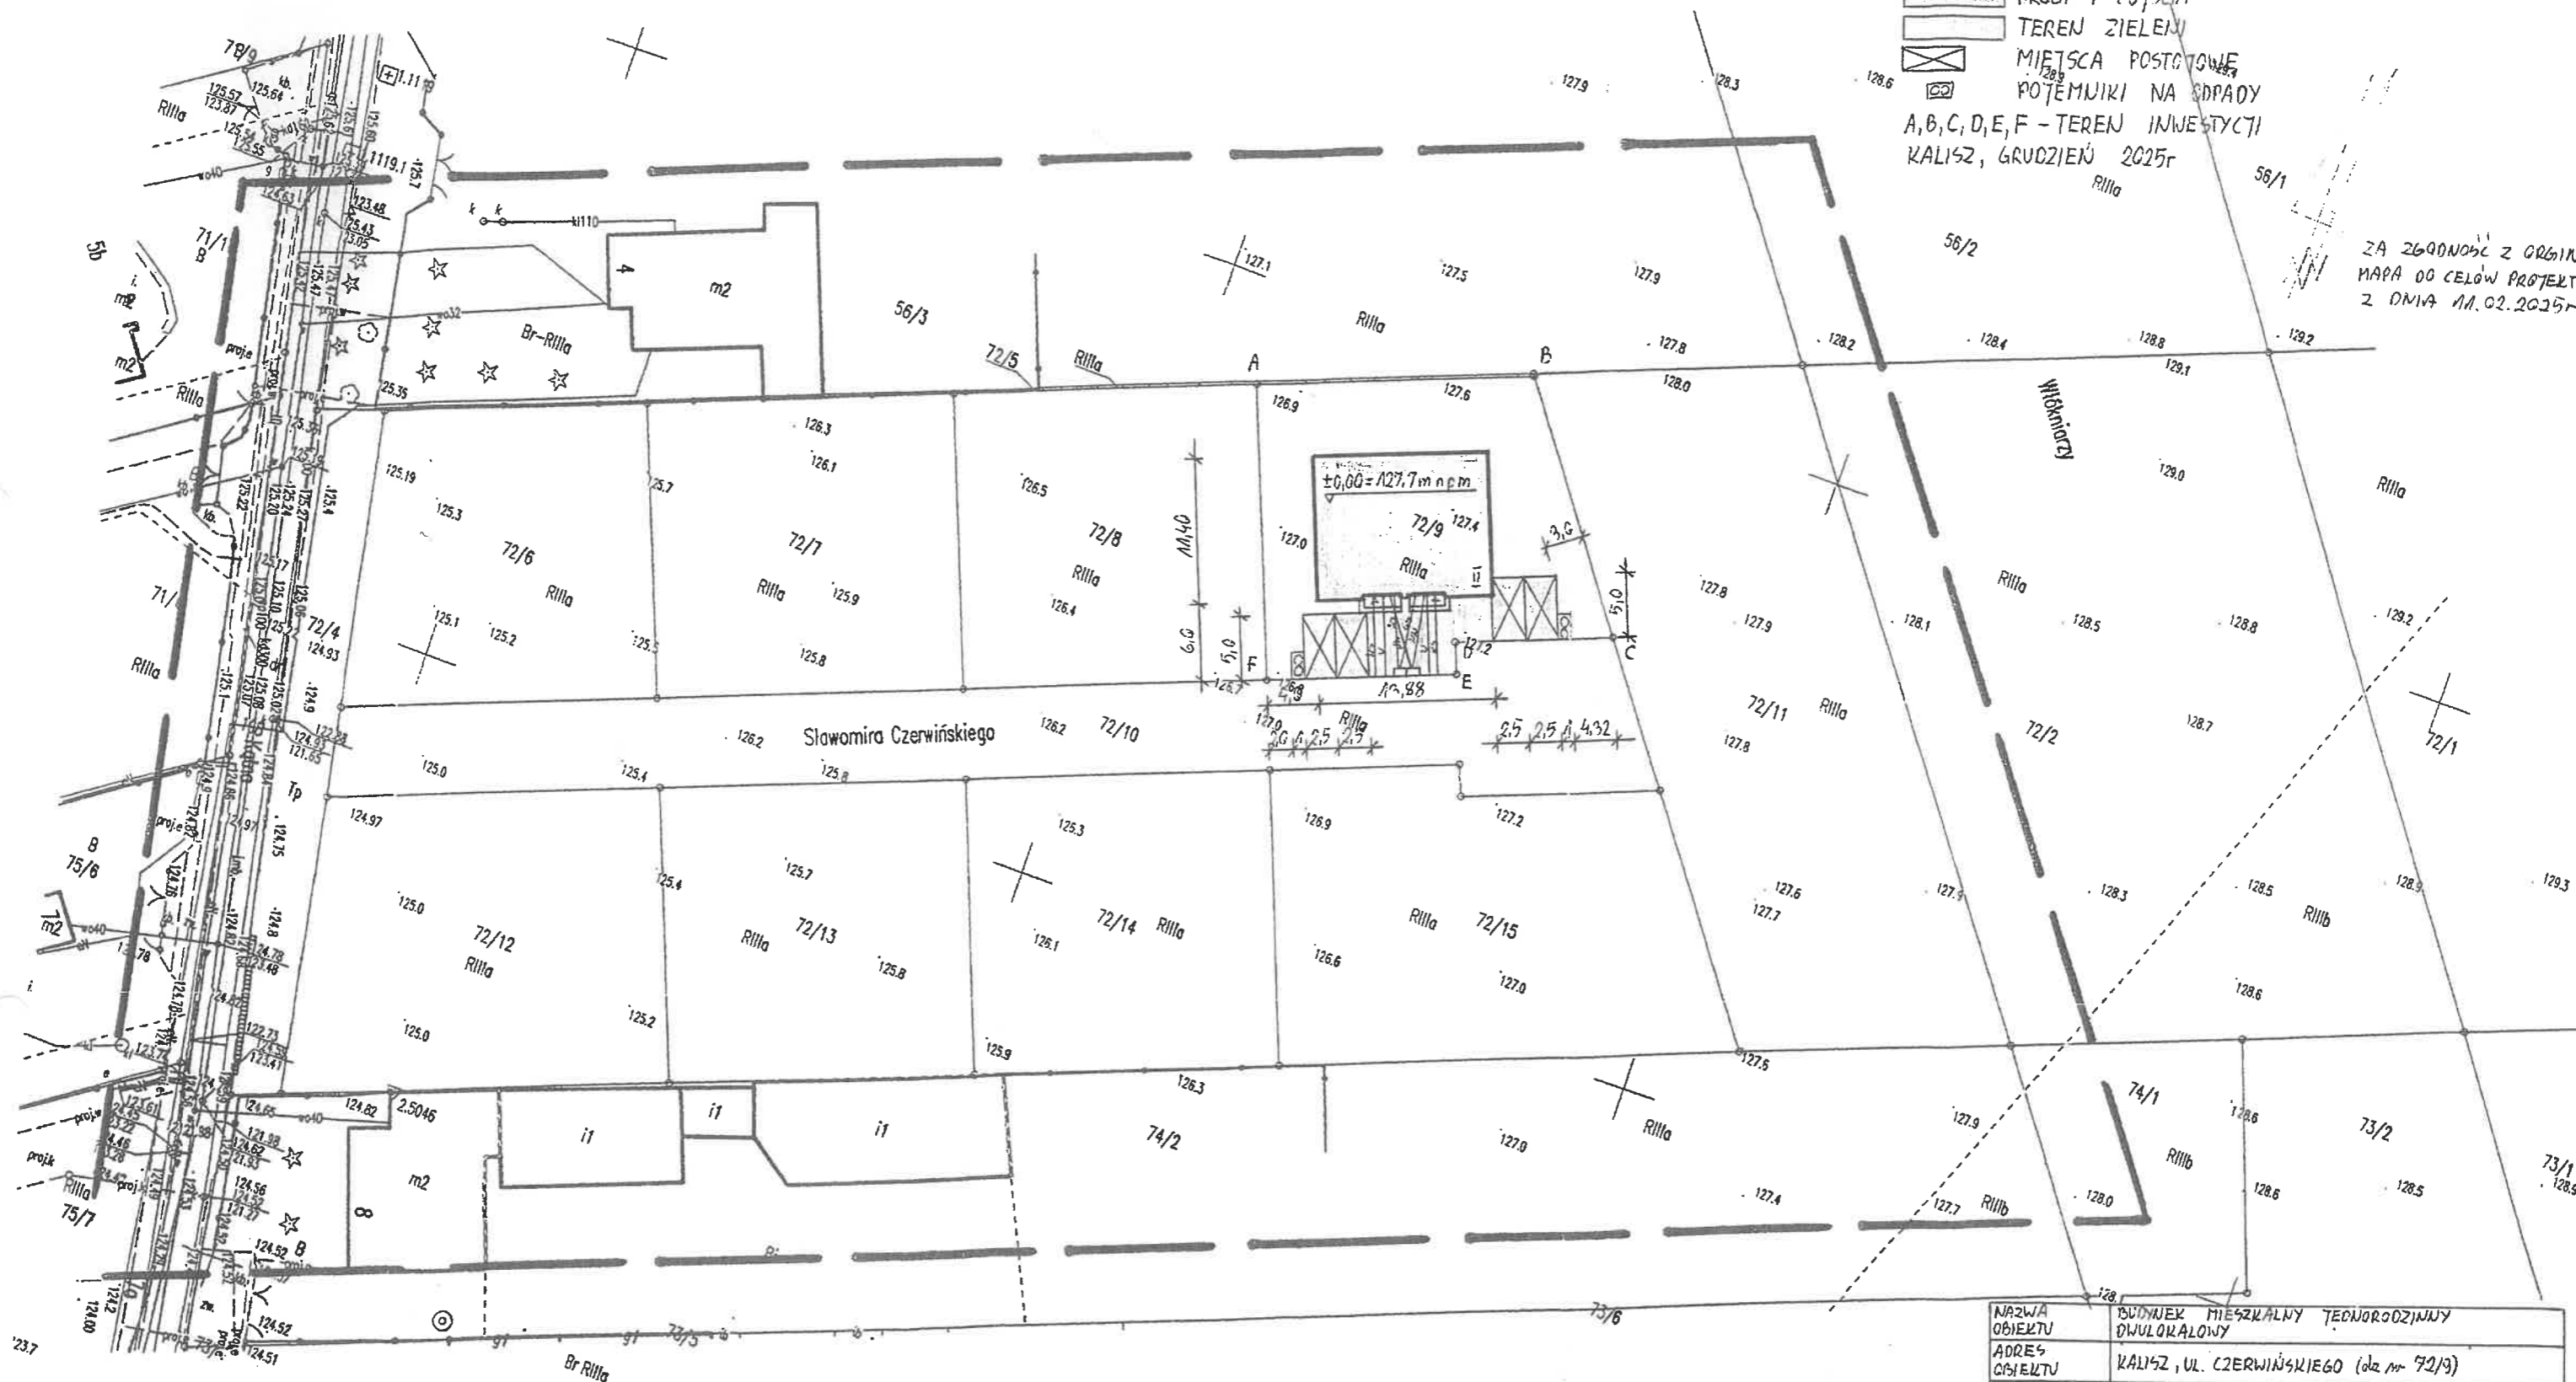

NAZWA OBIEKTU	BUDYNEK MIESZKALNY JEDNORODZINNY DWUKATOWY
ADRES OBIEKTU	KALISZ, UL. CZERWIŃSKIEGO (dz. nr 72/9)
INWESTOR	TOMASZ TOMASZ PAPIERNIK
TYTUŁ	PROJEKT ARCHITEKTONICZNY
PRZEDMIOT	PROJEKT ZAGOSPODAROWANIA DZIAŁKI
PROJEKTANT	mgr. inż. arch. PRZEMYSŁAW STURGOLEWSKI UPR. NR 993/20 W SPECJALNOŚCI ARCHITEKTONICZNEJ I KONSTRUKCYJNO-BUDOWLANEJ
OPRACOWAŁ	inż. MICHAŁ MAZUR
SKALA 1:500	DATA 12.2025r

PODPIS
FODPIS
Wazur