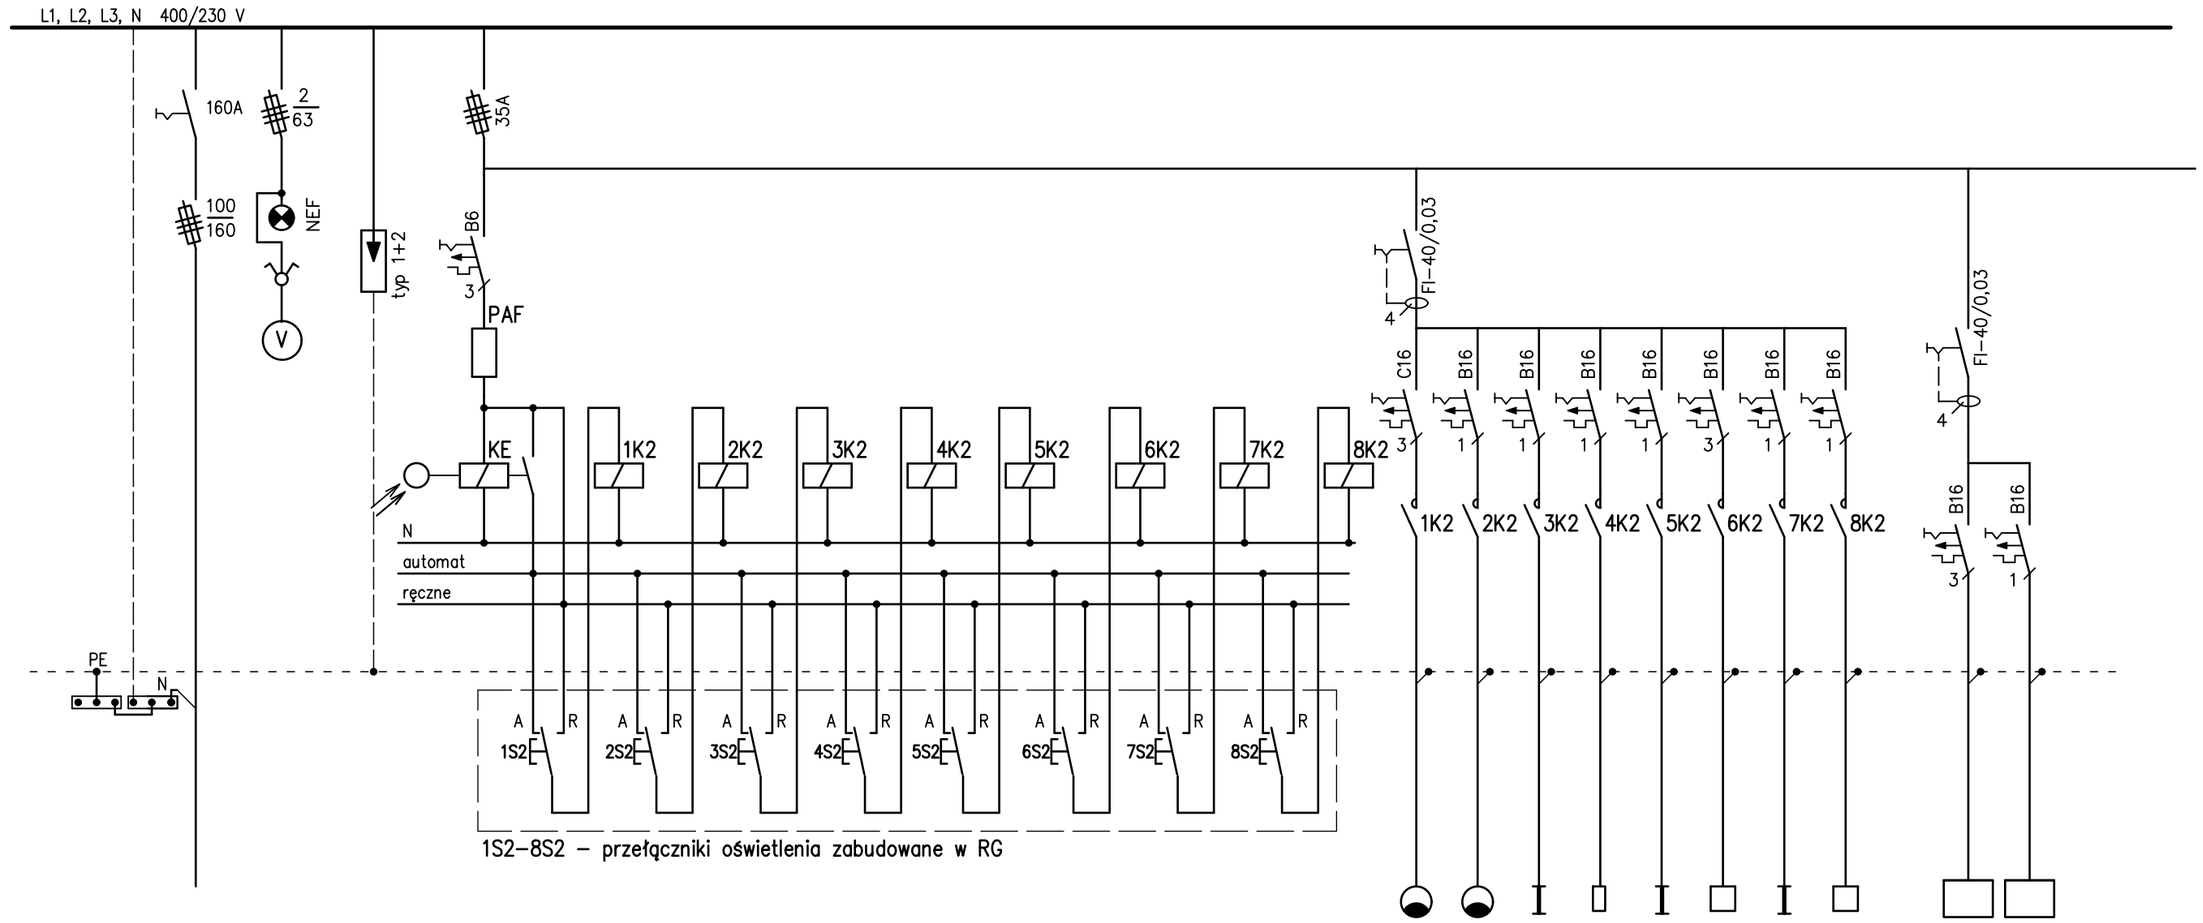

NR POLA /odpływu/	100					201	202	203	204	205	206	207	208		209	210
ODBIORNIK	Zasilanie z ZKP poprzez SPWP	kontrola napięcia	zabezpieczenie przepięciowe	Przekaźnik zmierzchowy	Tablica sterownicza oświetlenia zewnętrznego	Oświetlenie terenu	Oświetlenie wiata	Podświetlenie fryzu wiata	LOGO/WIATA	Podświetlenie reklam pawilon	Pylon cenowy	Podświetlenie fryzu wejść – pawilon	Znaki kierunkowe tablice informacyjne		Sprężarka odkurzacz	Szafka ochrony katodowej
moc zainst. Pi [kW]																
TYP KABLA, PRZEWODU [mm2]	N2XH–J 5x70			N2XH 4x1,5		YDYżo 5x4	YDYżo 3x2,5	YDYżo 3x2,5	YDYżo 3x2,5	N2XH–J 3x1,5	YDYżo 5x4	N2XH–J 3x1,5	YDYżo 3x4		YDYżo 5x6	YDYżo 3x2,5

NAPIĘCIE ZASILANIA 400/230 V

UKŁAD PRACY INSTALACJI TN–S

ŚRODEK OCHRONY PRZED DOTYKIEM POŚREDNIM (ochrona dodatkowa) SZYBKIE WYŁĄCZENIE ZASILANIA

NOVA PROJEKT

NOVA PROJEKT Tomasz Korek
40-083 Katowice, ul. Zabrska 14/11,
T: (032)2094995; E: biuro@nova-projekt.pl
www.nova-projekt.pl;

nazwa i adres inwestycji:
Budowa stacji paliw płynnych i gazu lpg z wiatą naddystrybutorową, wraz z infrastrukturą techniczną, drogami wewnętrznymi, parkingami, instalacjami, zbiornikami i pylonami

Czerwionka-Leszczyny, ul. Jesionka
dz. nr: 400/14, 412/13, 250/13
jednostka ewidencyjna: 241201_4; Obręb 0003 DĘBIEŃSKO

rysunek:	**SCHEMAT ROZDZIELNICY GŁÓWNEJ RG - CZĘŚĆ 1 - pole zasilające, oświetlenie i urządzenia zewnętrzne**		
branża: Instalacje elektryczne		faza: Projekt techniczny	
zespół:	imię i nazwisko	nr upr.	podpis
projektant:	mgr inż. Krzysztof Nowak	136/82	
sprawdzający:	mgr inż. Michał Żarnotal	2013/07	
opracował:			
skala:	data: 11.2025	nr rys.: **IE-03**	