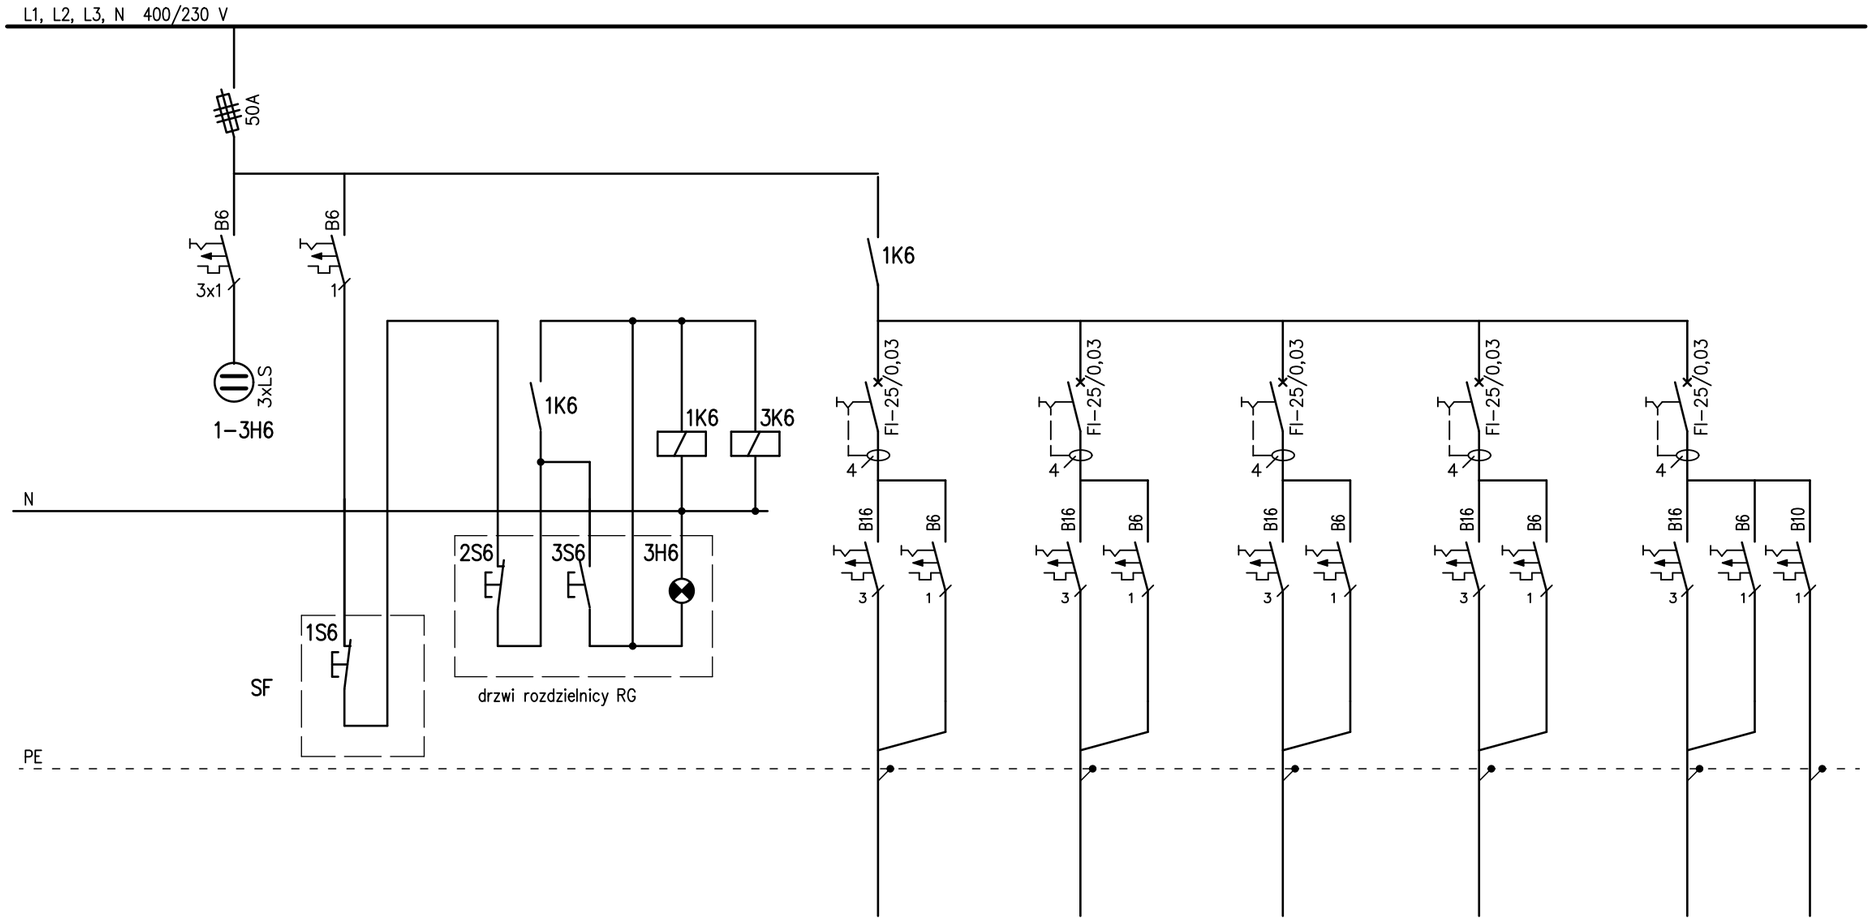

NR POLA /odpływu/		601			602		603		604		605		606		607
ODBIORNIK	Kontrola napięcia zasilania dystrybutorów	Awaryjne wyłączenie dystrybutorów i UPS – lada kasowa	Awaryjne wyłączenie dystrybutorów i UPS Załączenie dystrybutorów i UPS Sygnalizacja pracy dystrybutorów i UPS		Dystrybutor czteromodułowy numer 1		Dystrybutor czteromodułowy numer 2		Dystrybutor czteromodułowy numer 3		Dystrybutor ON TIR HS		Dystrybutor AdBlue		
					Pompy	Elektronika	Pompy	Elektronika	Pompy	Elektronika	Pompy	Elektronika	Pompy	Elektronika	Ogrzewanie
moc zainst. Pi [kW]					2,0		2,0		2,0		2,0		2,0		
TYP KABLA, PRZEWODU [mm2]		N2XH–J 3x1,5			YbKSY 7x1,5		YbKSY 7x1,5		YbKSY 7x1,5		YbKSY 7x1,5		YbKSY 7x1,5		YbKSY 3x2,5

NAPIĘCIE ZASILANIA 400/230 V

UKŁAD PRACY INSTALACJI TN–S

ŚRODEK OCHRONY PRZED DOTYKIEM POŚREDNIM (ochrona dodatkowa) SZYBKIE WYŁĄCZENIE ZASILANIA

NOVA PROJEKT

NOVA PROJEKT Tomasz Korek
40-083 Katowice, ul. Zabrska 14/11,
T: (032)2094995; E: biuro@nova-projekt.pl
www.nova-projekt.pl;

nazwa i adres inwestycji:

Budowa stacji paliw płynnych i gazu lpg z wiatą naddystrybutorową, wraz z infrastrukturą techniczną, drogami wewnętrznymi, parkingami, instalacjami, zbiornikami i pylonami

Czerwionka-Leszczyny, ul. Jesionka
dz. nr: 400/14, 412/13, 250/13
jednostka ewidencyjna: 241201_4; Obręb 0003 DĘBIEŃSKO

rysunek:	**SCHEMAT ROZDZIELNICY GŁÓWNEJ RG - CZĘŚĆ 6- dystrybutory paliwa i AdBlue**		
branża: Instalacje elektryczne		faza: Projekt techniczny	
zespół:	imię i nazwisko	nr upr.	podpis
projektant:	mgr inż. Krzysztof Nowak	136/82	
sprawdzający:	mgr inż. Michał Żarnotal	2013/07	
opracował:			
skala:	data: 11.2025	nr rys.: **IE-08**	