




DISPOZICE +72,000m

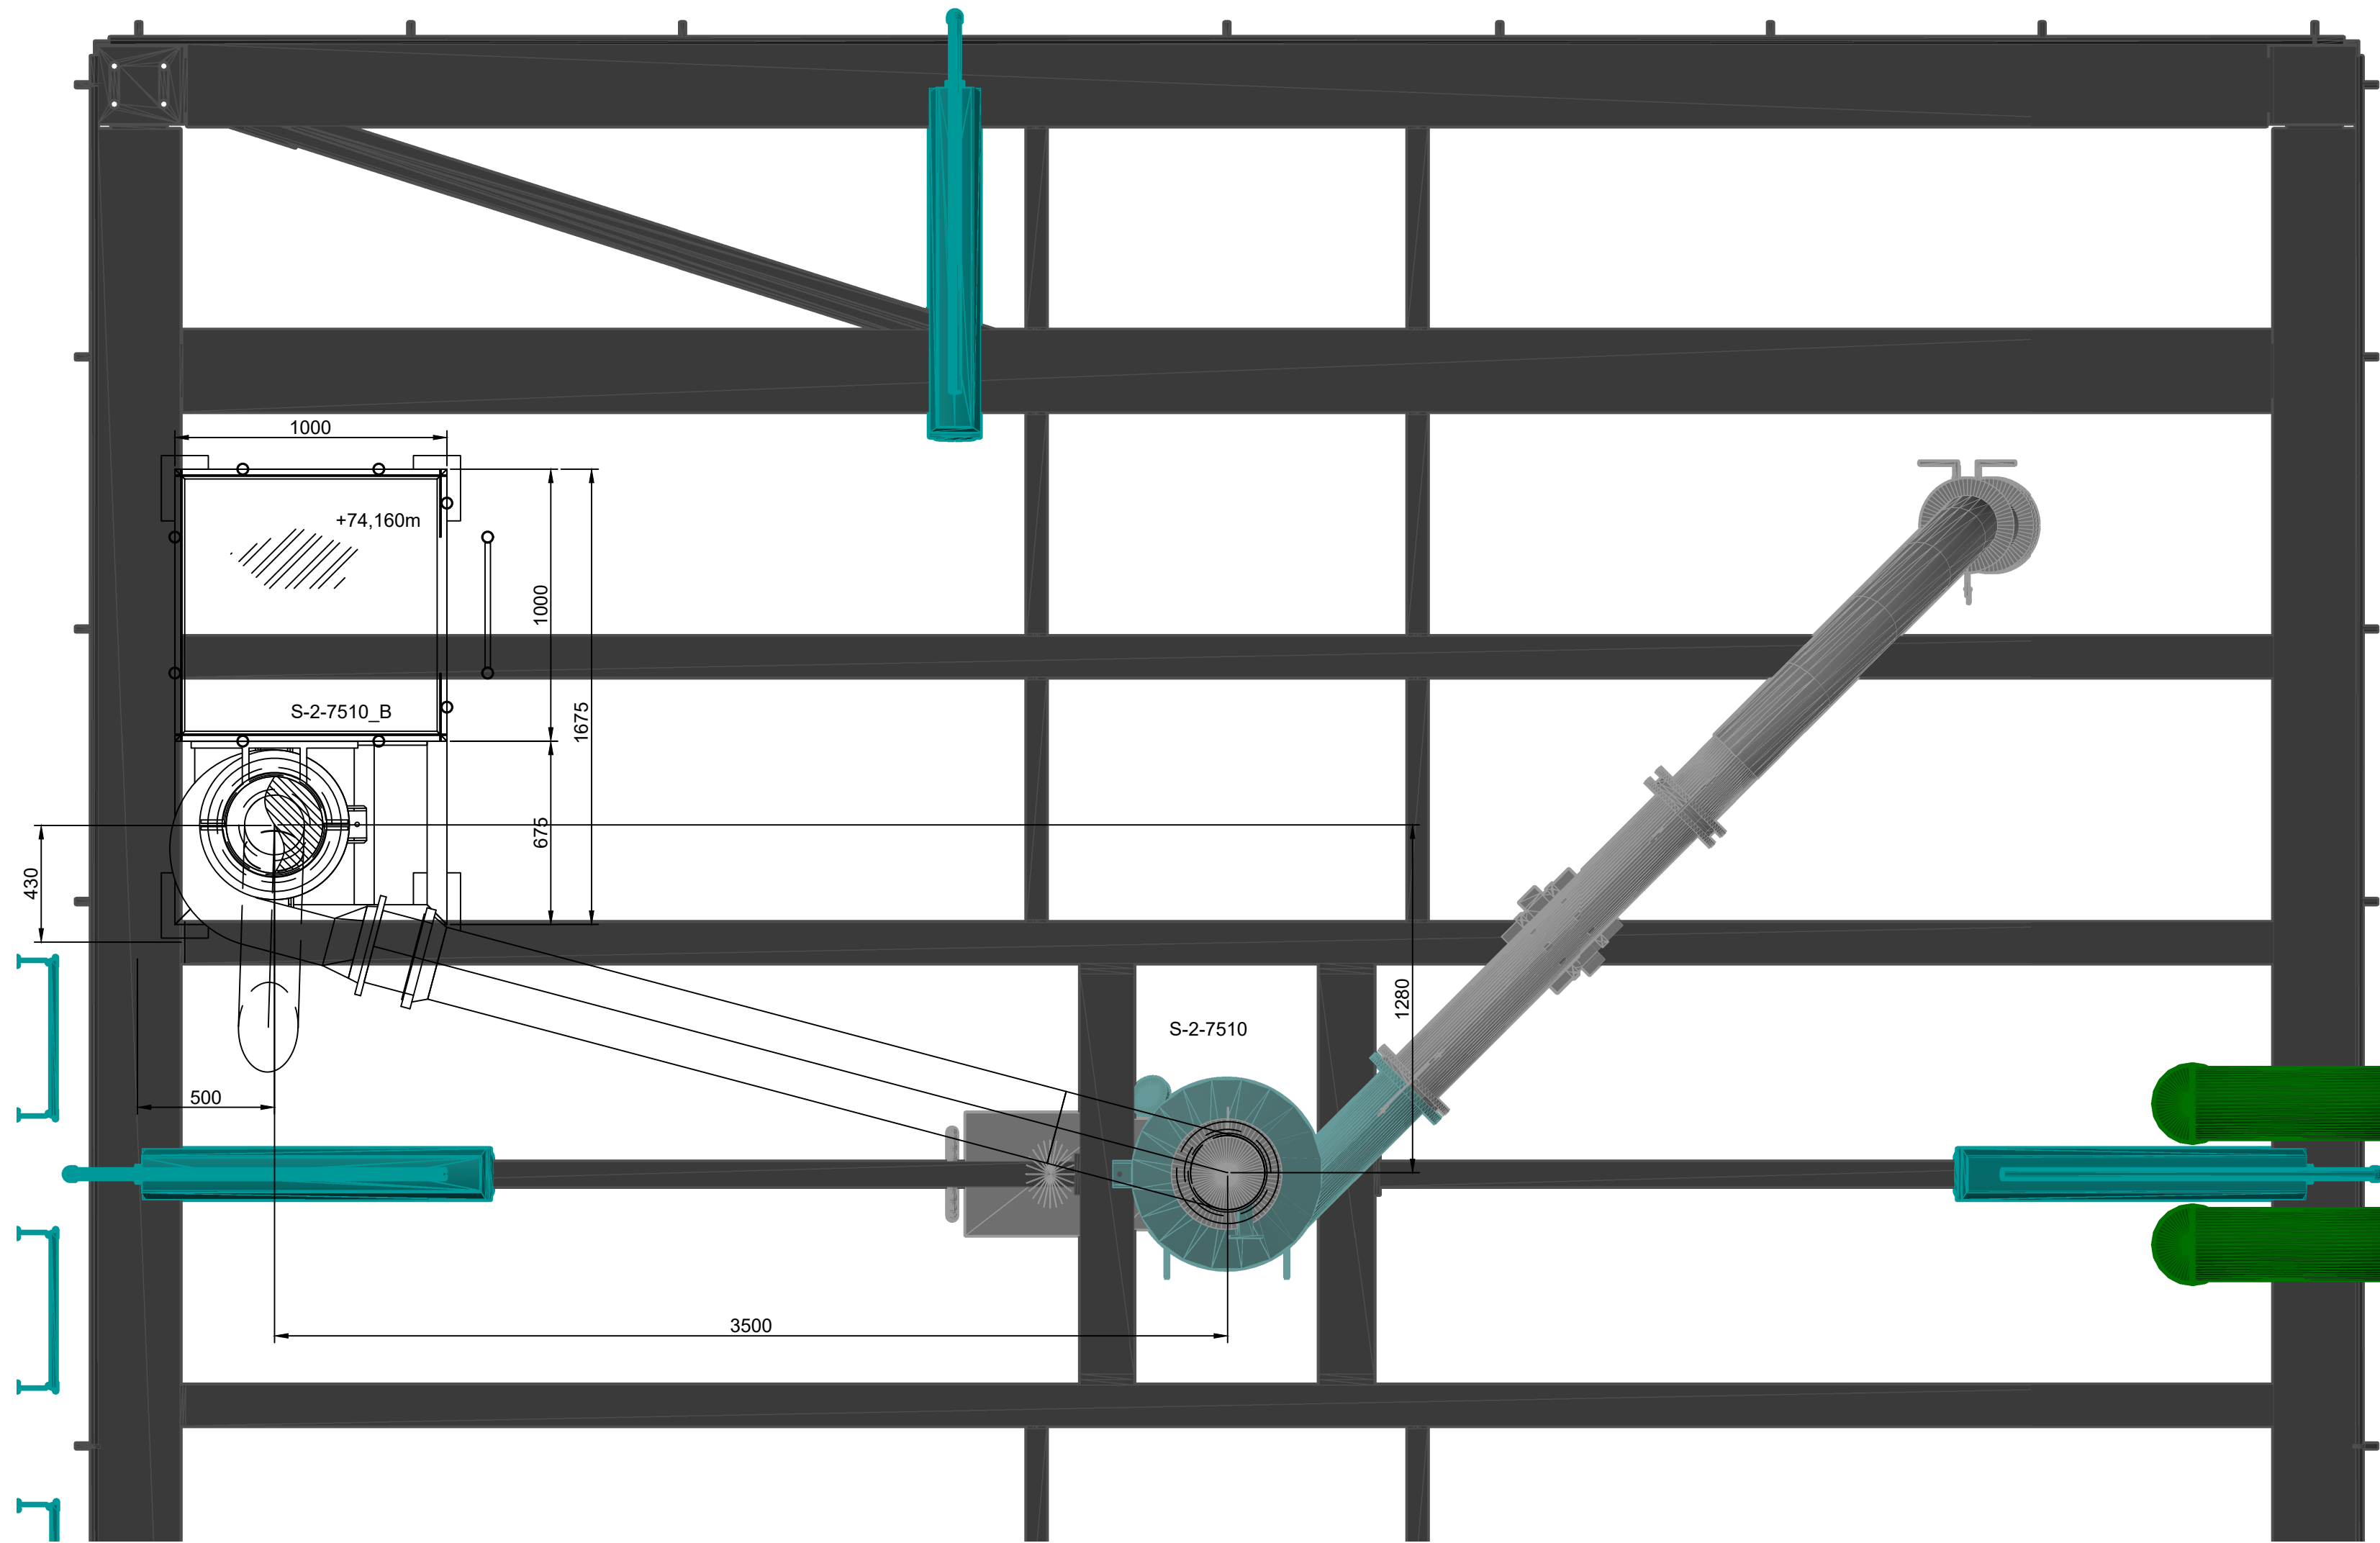

DISPOZICE ±0,000m

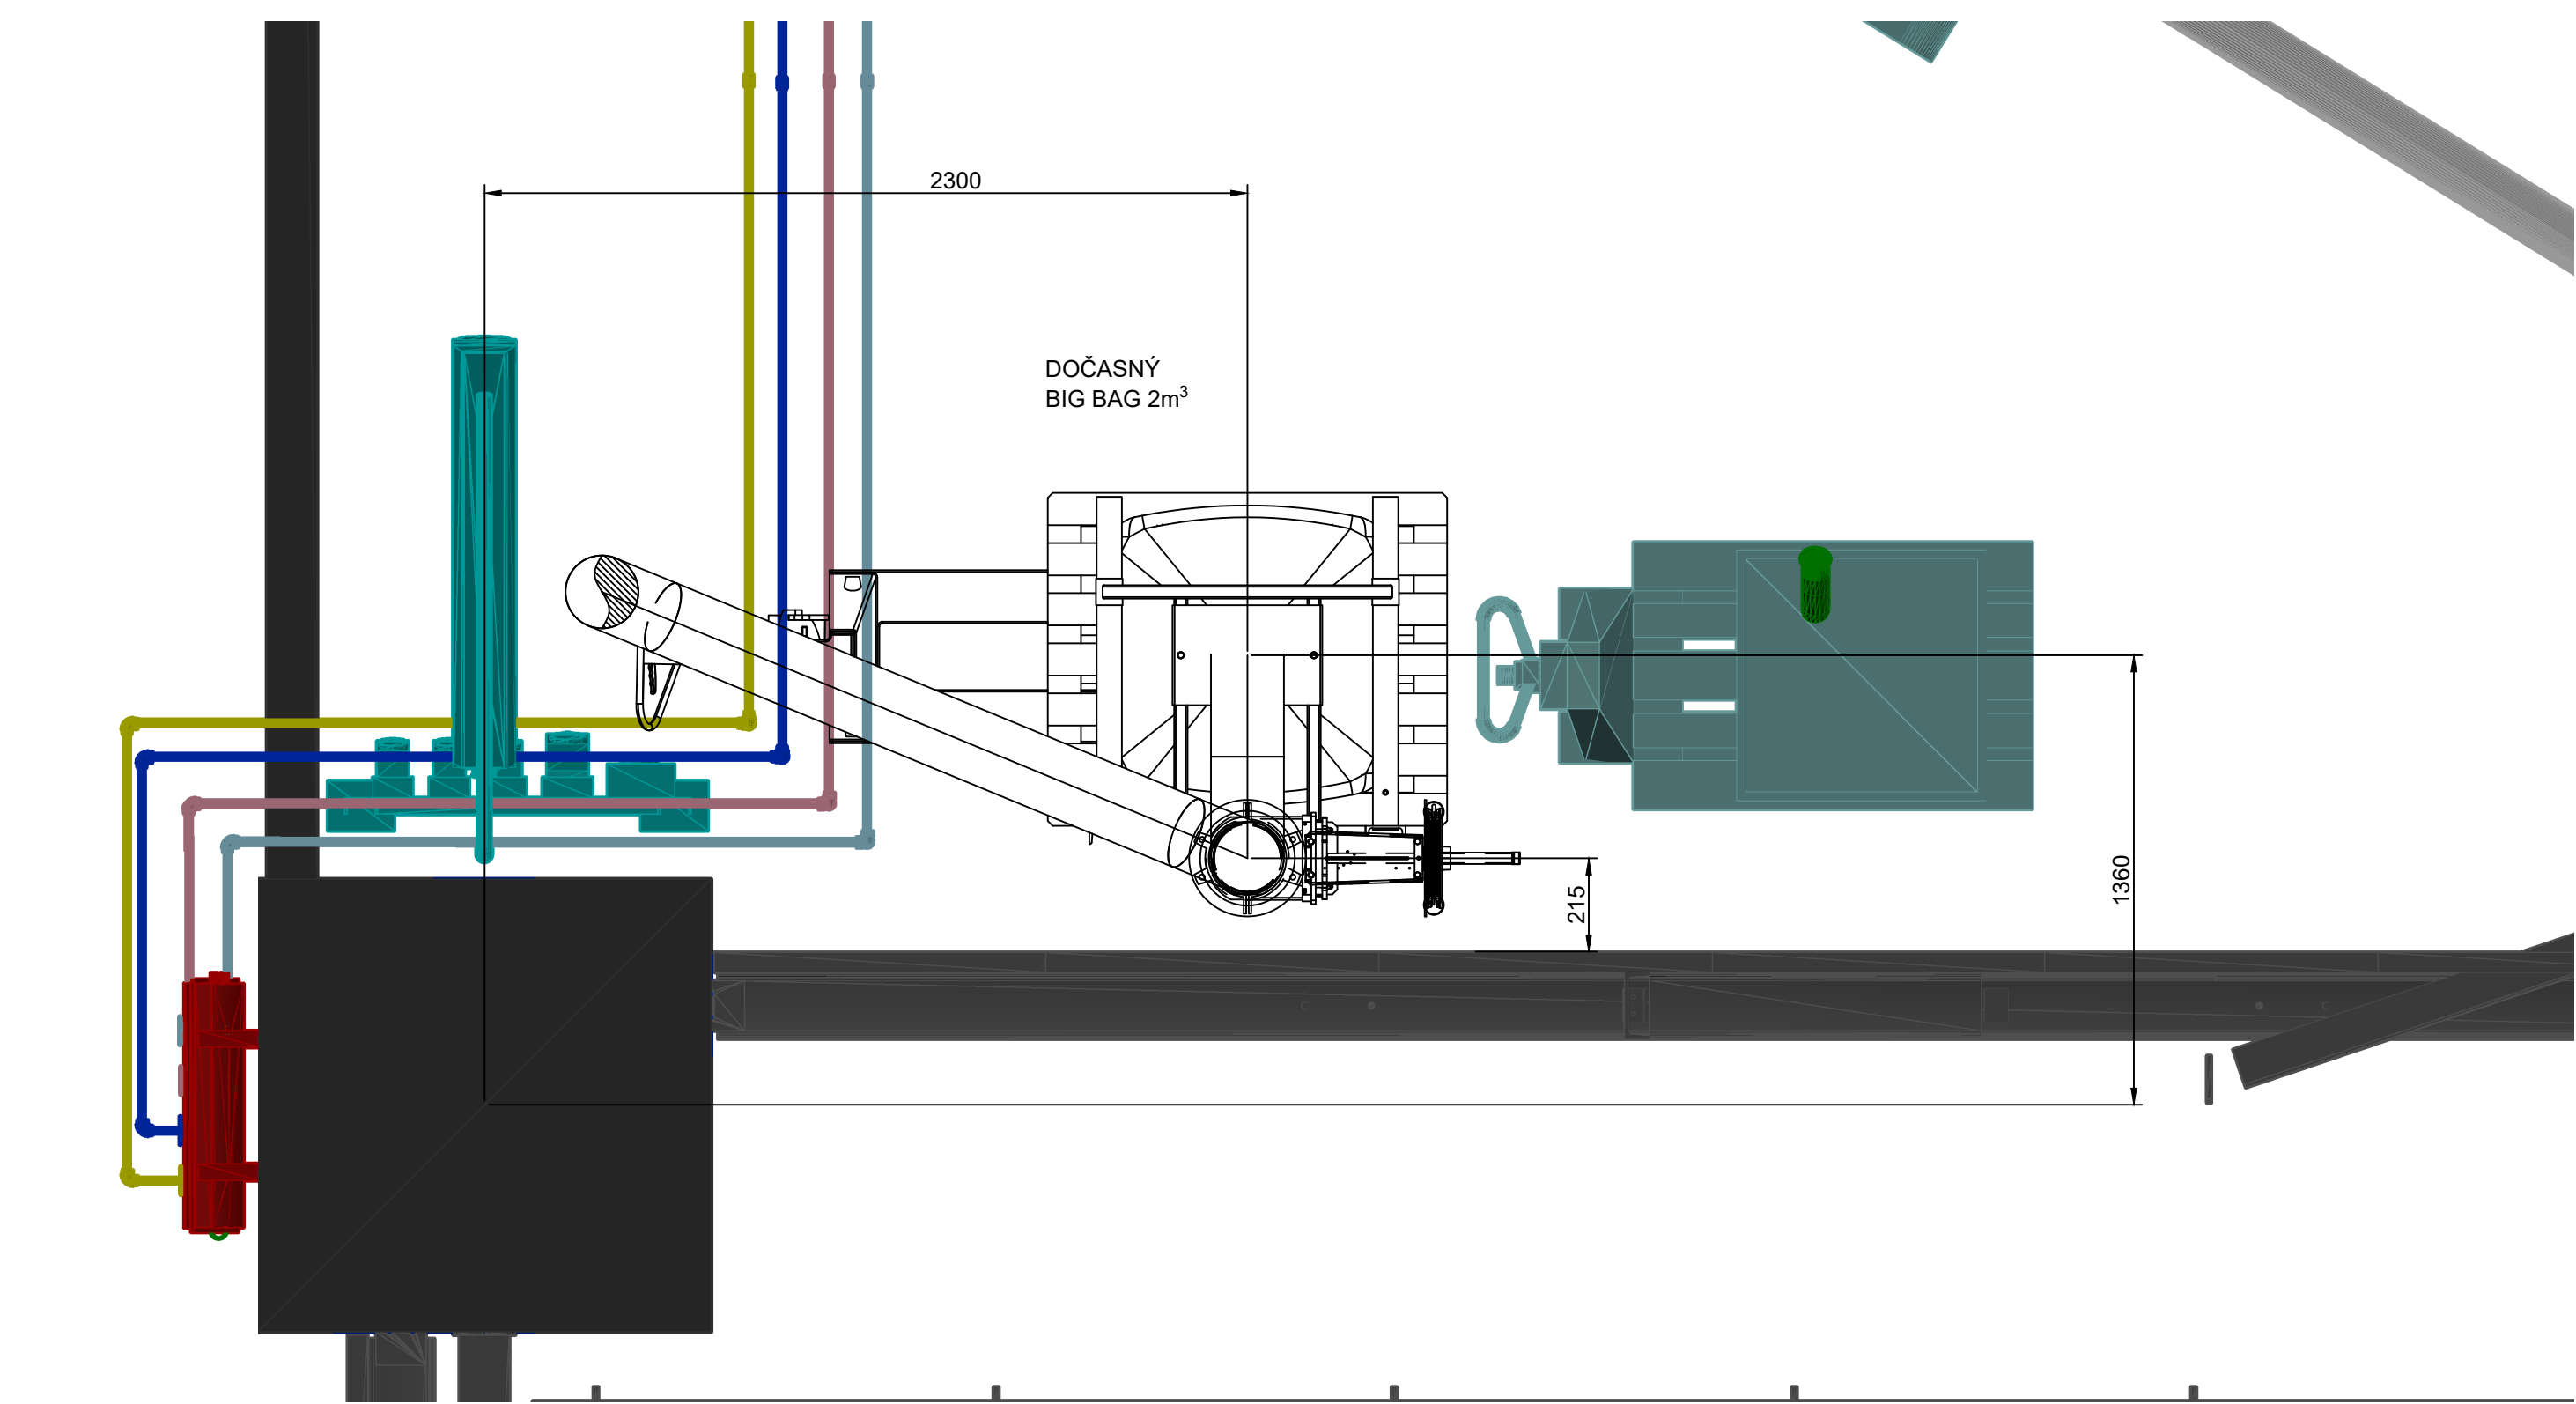



ISO POHLED NA CYKLON  
S-2-7510\_B

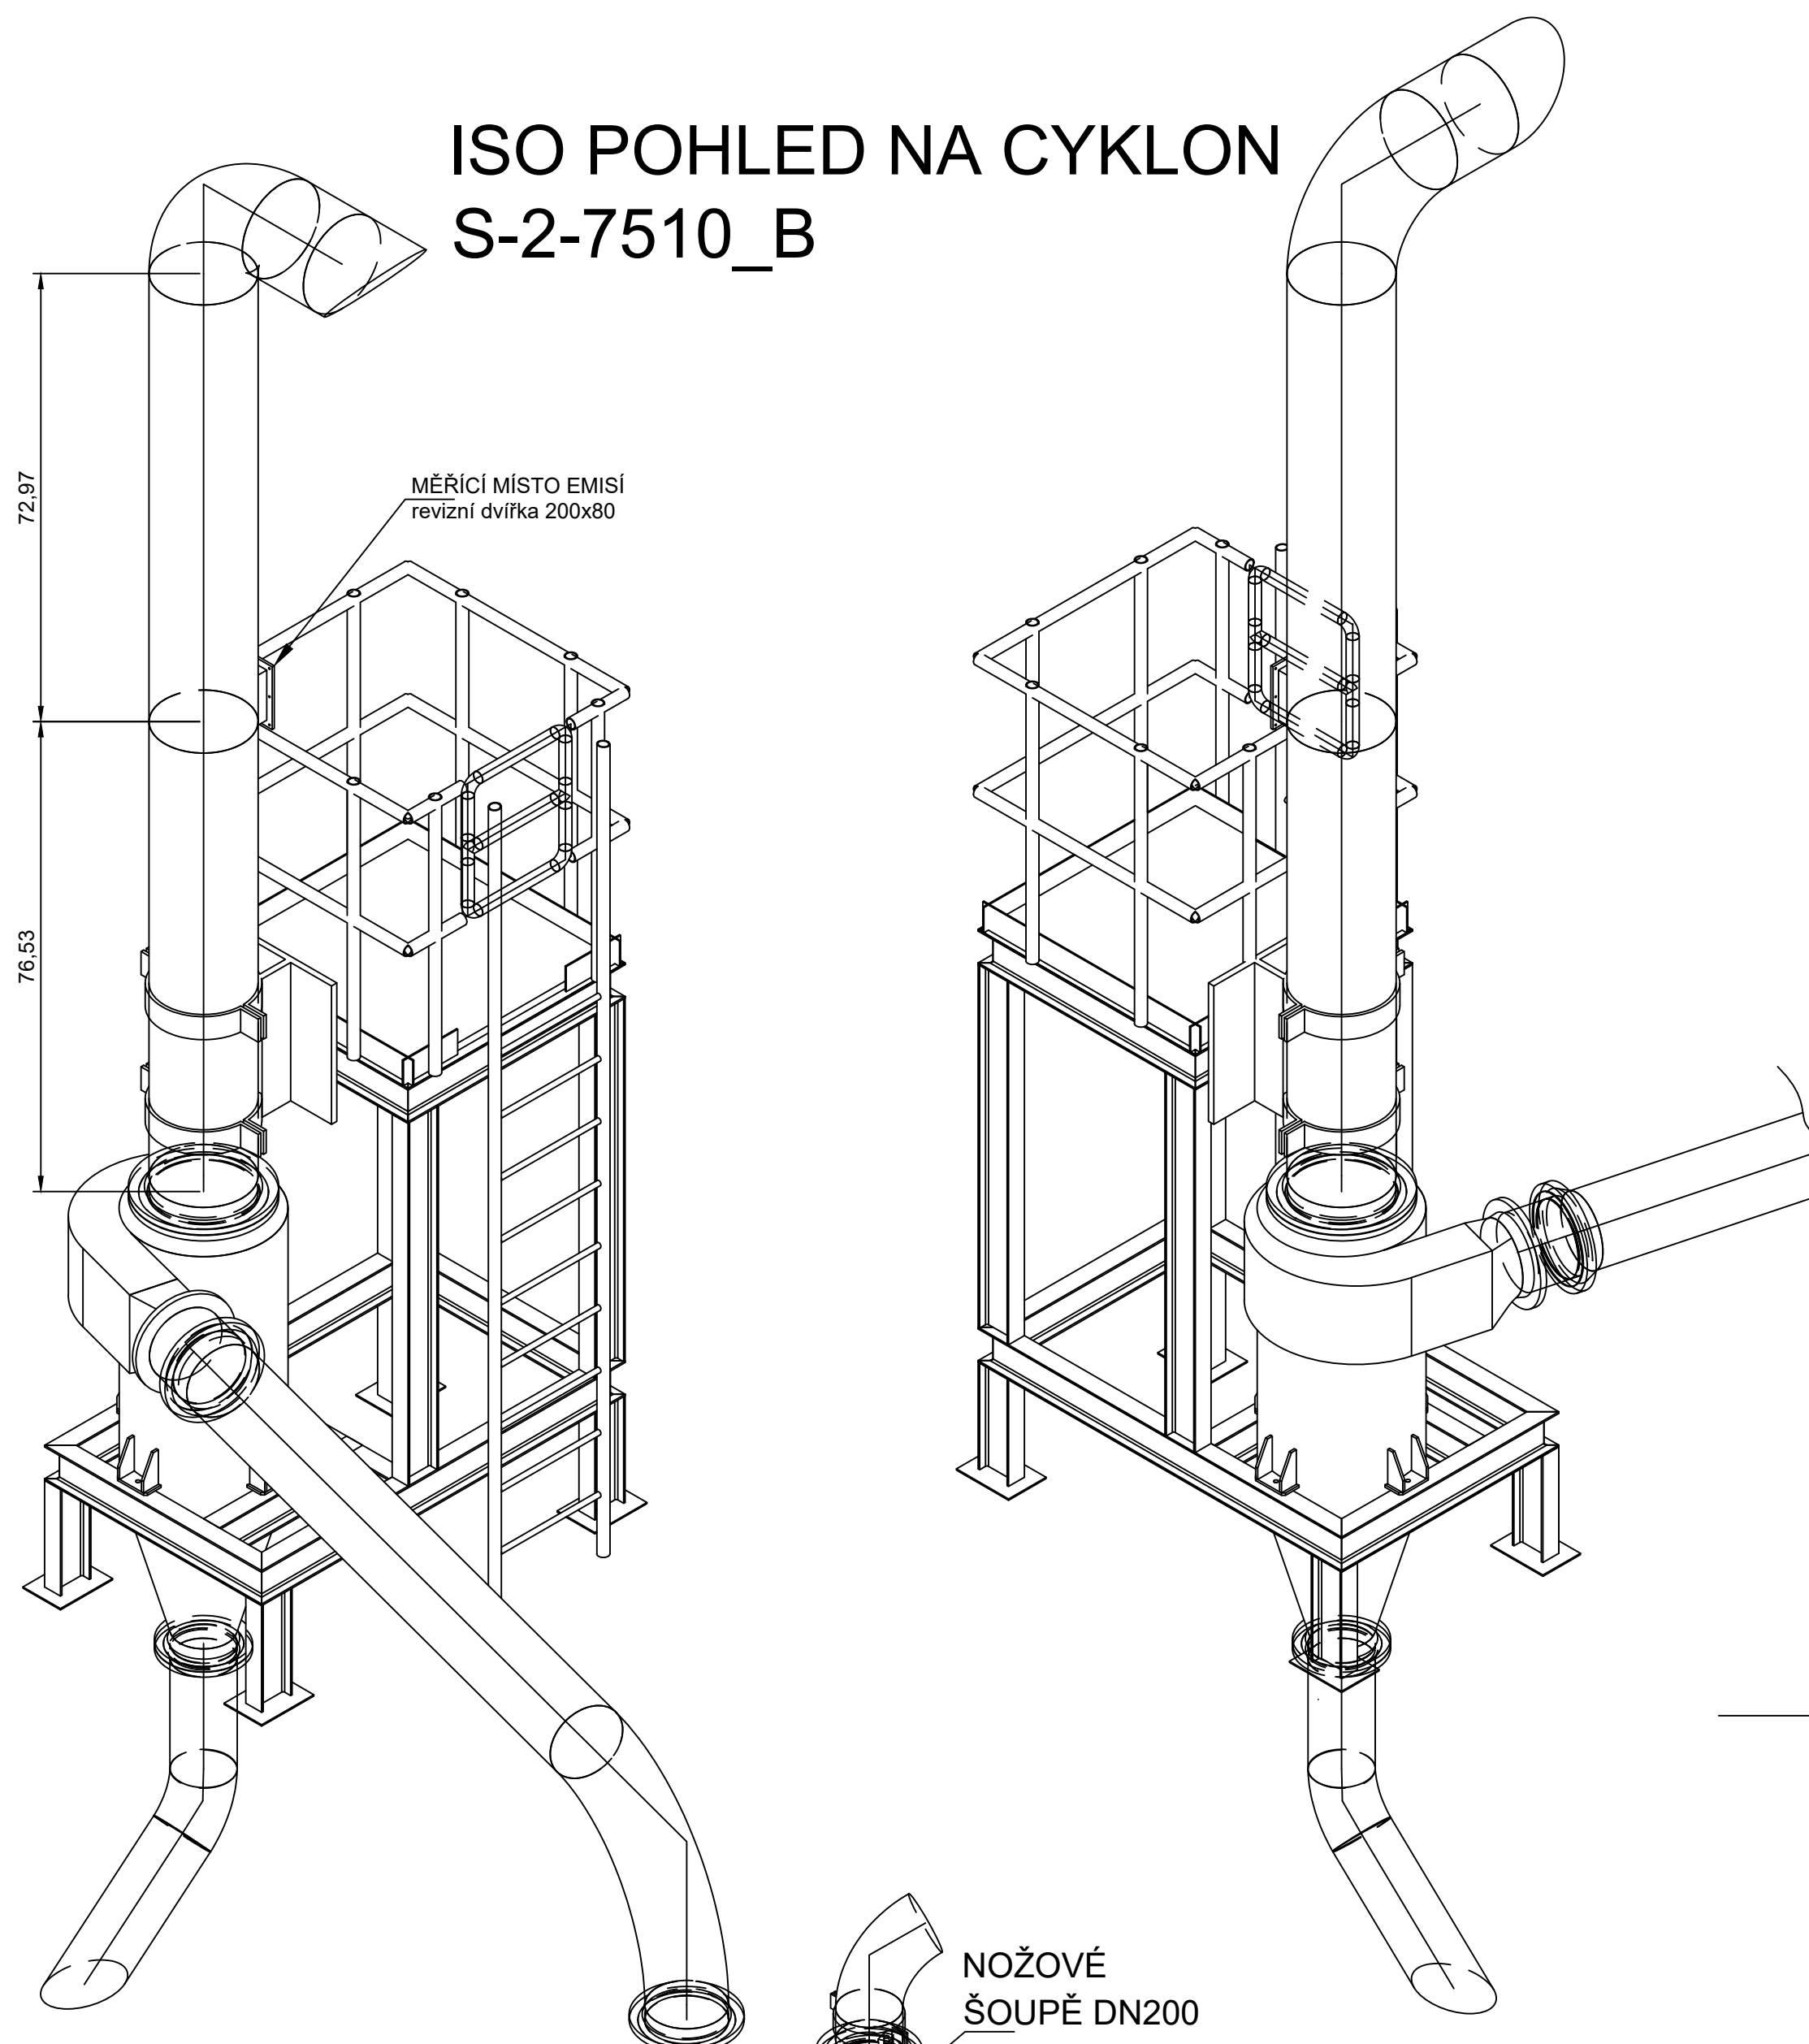

ISO POHLED  
NA BIGBAG

Otevřená paleta

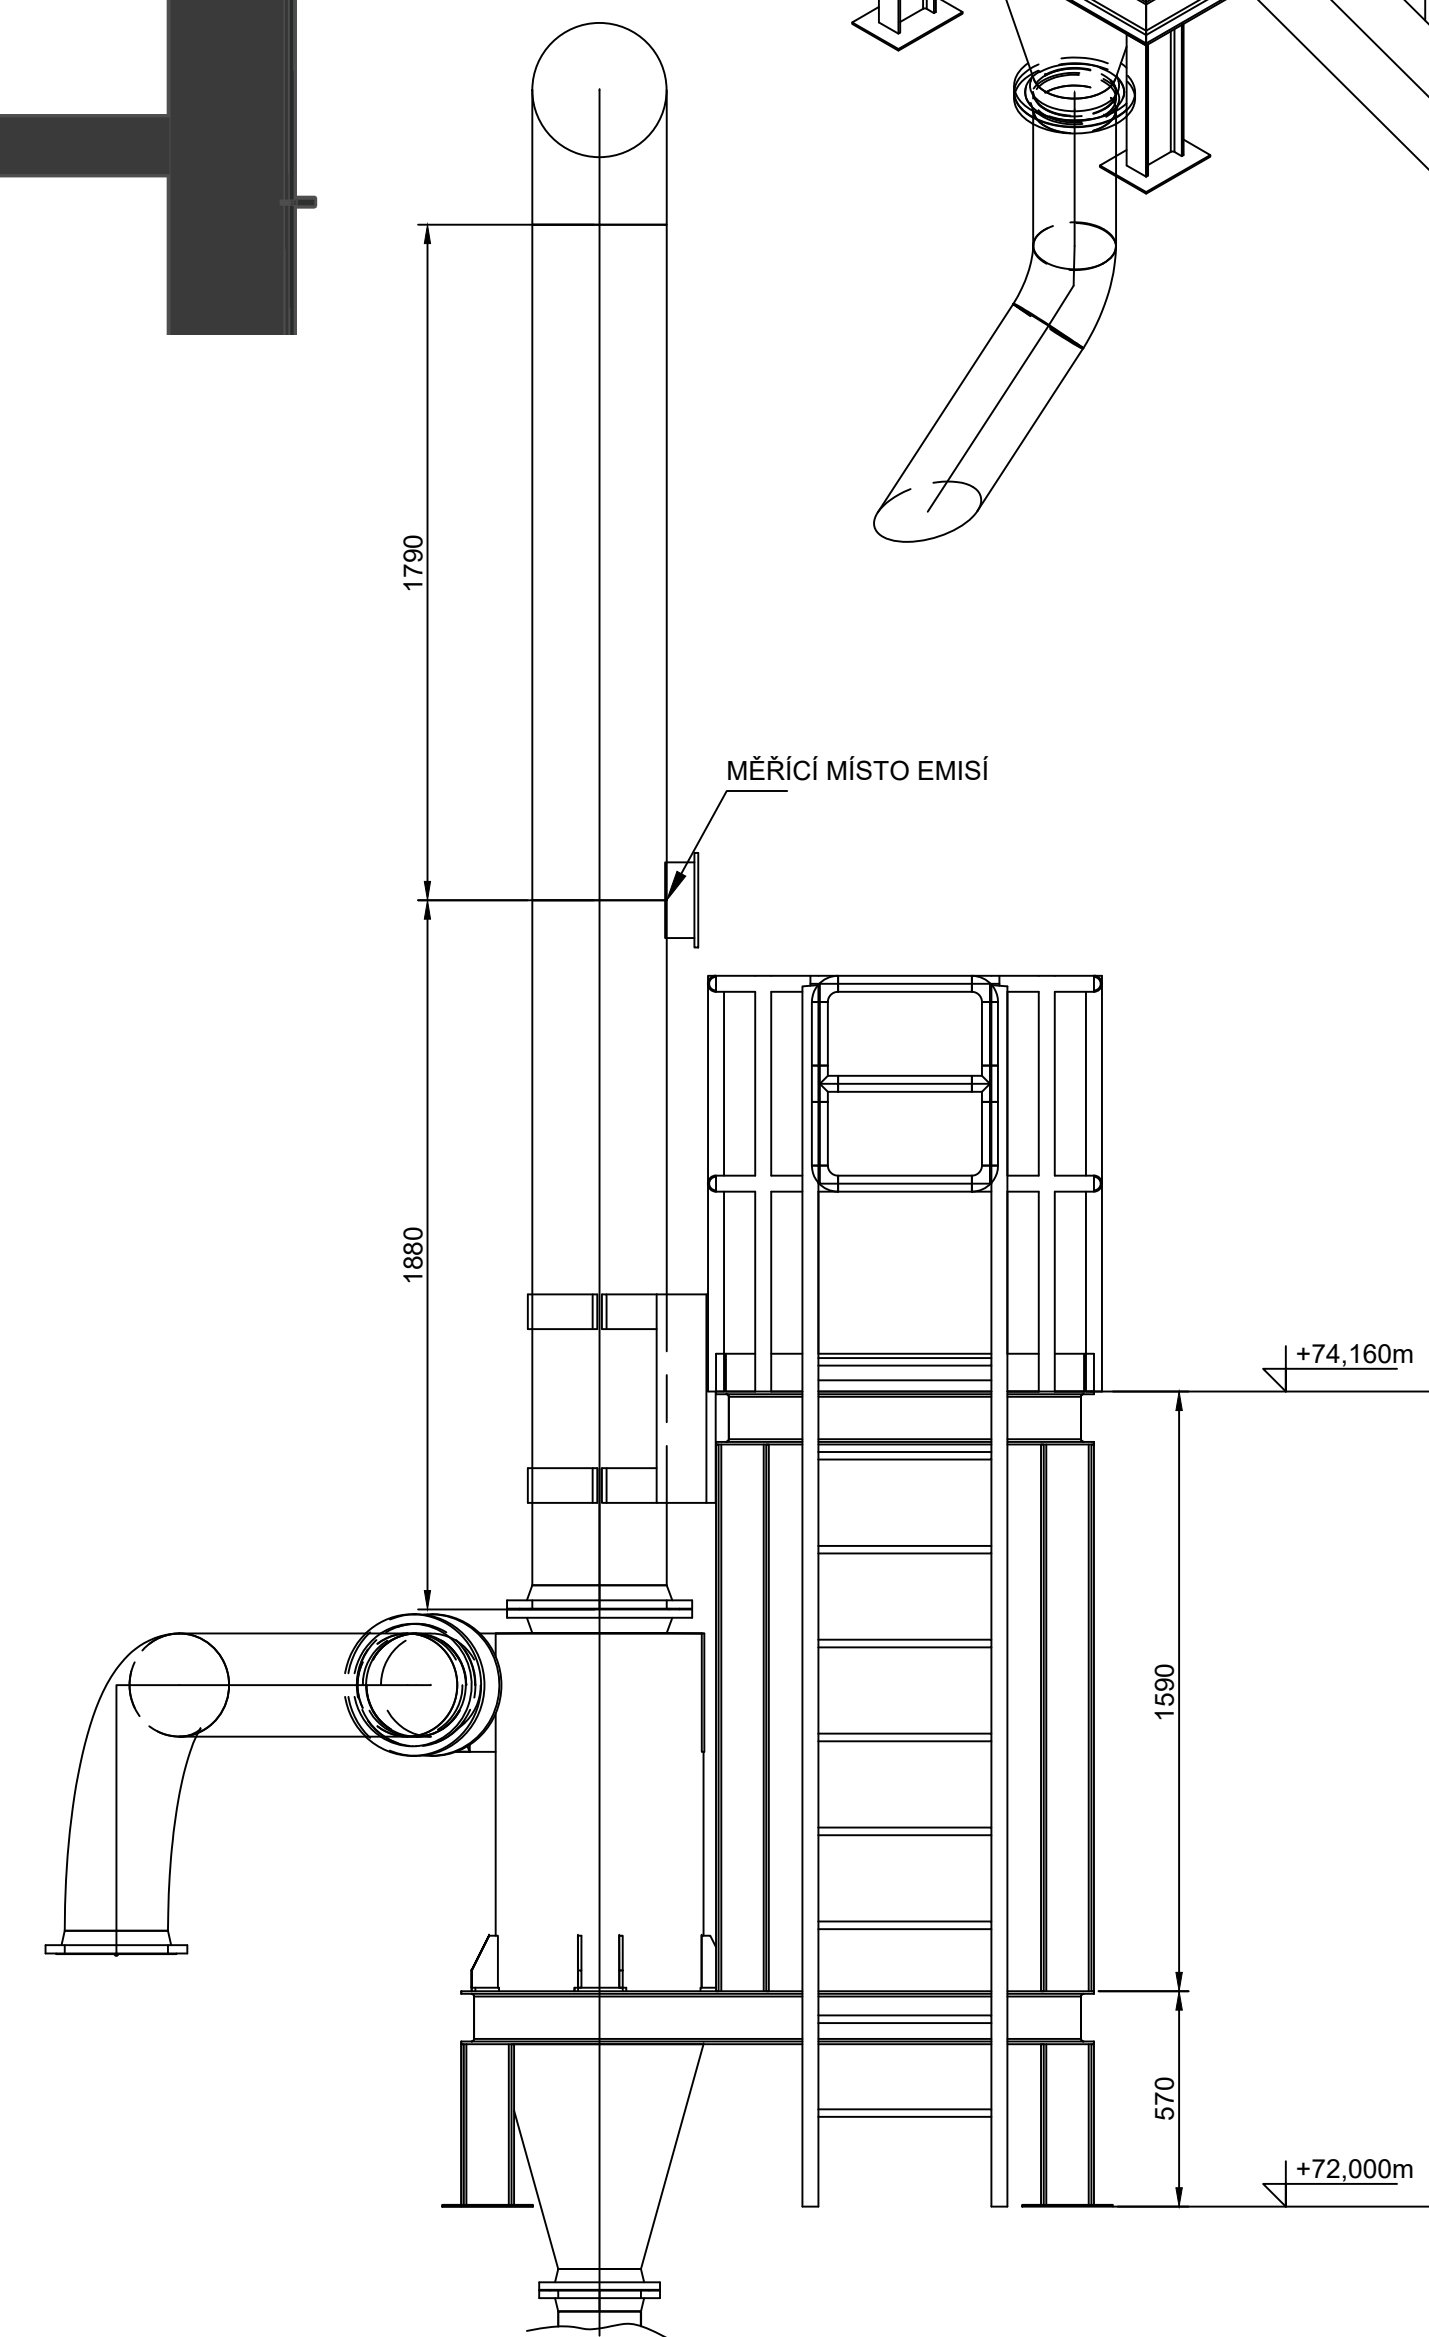

2	03.04.2024	OSAZENÍ SOUPÁTKA	KOUDELKA	ŽALUD	
1	26.03.2024	ZAPRACOVÁNÍ PŘÍPOMÍNEK	KOUDELKA	ŽALUD	
REV.	DATUM	POPIS REVIZE	VYPRACOVAL	SCHVÁLIL	
KRESLIL	KONTROLOVAL	SCHVÁLIL			
KOUDELKA O.	ŽALUD V.	ULRICH J.			
DÍL PROJEKTU:					INVESTOR: UNI
ÚPRAVA VÝDUCHU CYKLONU 2-S-7510 DISPOZICE					NÁZEV ZAKÁZKY: V-3012 - ÚPRAVA HRDLA
FORMAT	A1	MĚŘÍTKO: 1:20	ARCH. ČÍSLO	REV.	
DATUM	06.02.2024	Č. KOPIE	MM-23019-BD-006-DIS	1	
STUPĚŇ PD	DD				
Tento výkres je majetkem společnosti Mostecká Montážní, a.s. Nesmí být použit a kopírován třetí osobou, nebo jím předán, či jinak s ním nakládáno bez výslovného písemného povolení odpovědného zástupce společnosti.					