

nr. obwodu

200

100



kierunek

sł. 201

sł. 101

Nazwa zamierzenia budowlanego: Przebudowa linii napowietrznej nn-0,4 kV			PROJEKTOR Usługi Inżynieryjne Małgorzata Brycko-Krauza		
Usytuowanie obiektu: obr. 0013 Lubachowo gm. Stary Dzierzgoń, działki różne					
Tytuł rysunku: Schemat podstawowy jednokreskowy-stacja transf.			Inwestor: Energa-Operator S.A. Oddział w Olsztynie 10-950 Olsztyn ul. Tuwima 6		
OBI/23 /2501642					
T-71356 "Lubachowo Kol." obw. 200				Rys. nr 2	
Funkcja	Imię i nazwisko	Nr uprawnień		Data	Podpis
Projektowała:	mgr inż. Małgorzata Brycko-Krauza	POM/0005/PWOE/06 w spec. elektrycznej		20.01.2013	

skala pionowa 1:100
rzędna terenu mnpm

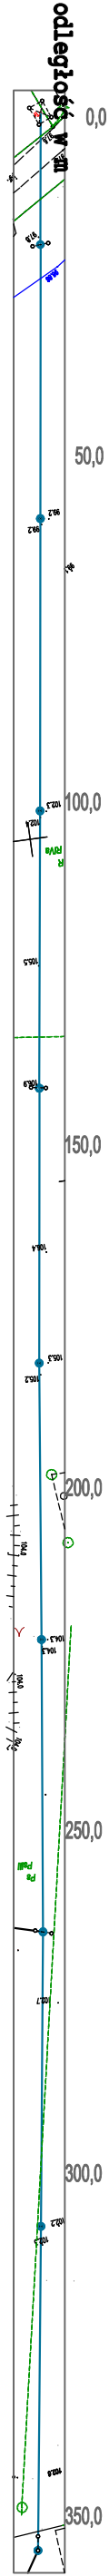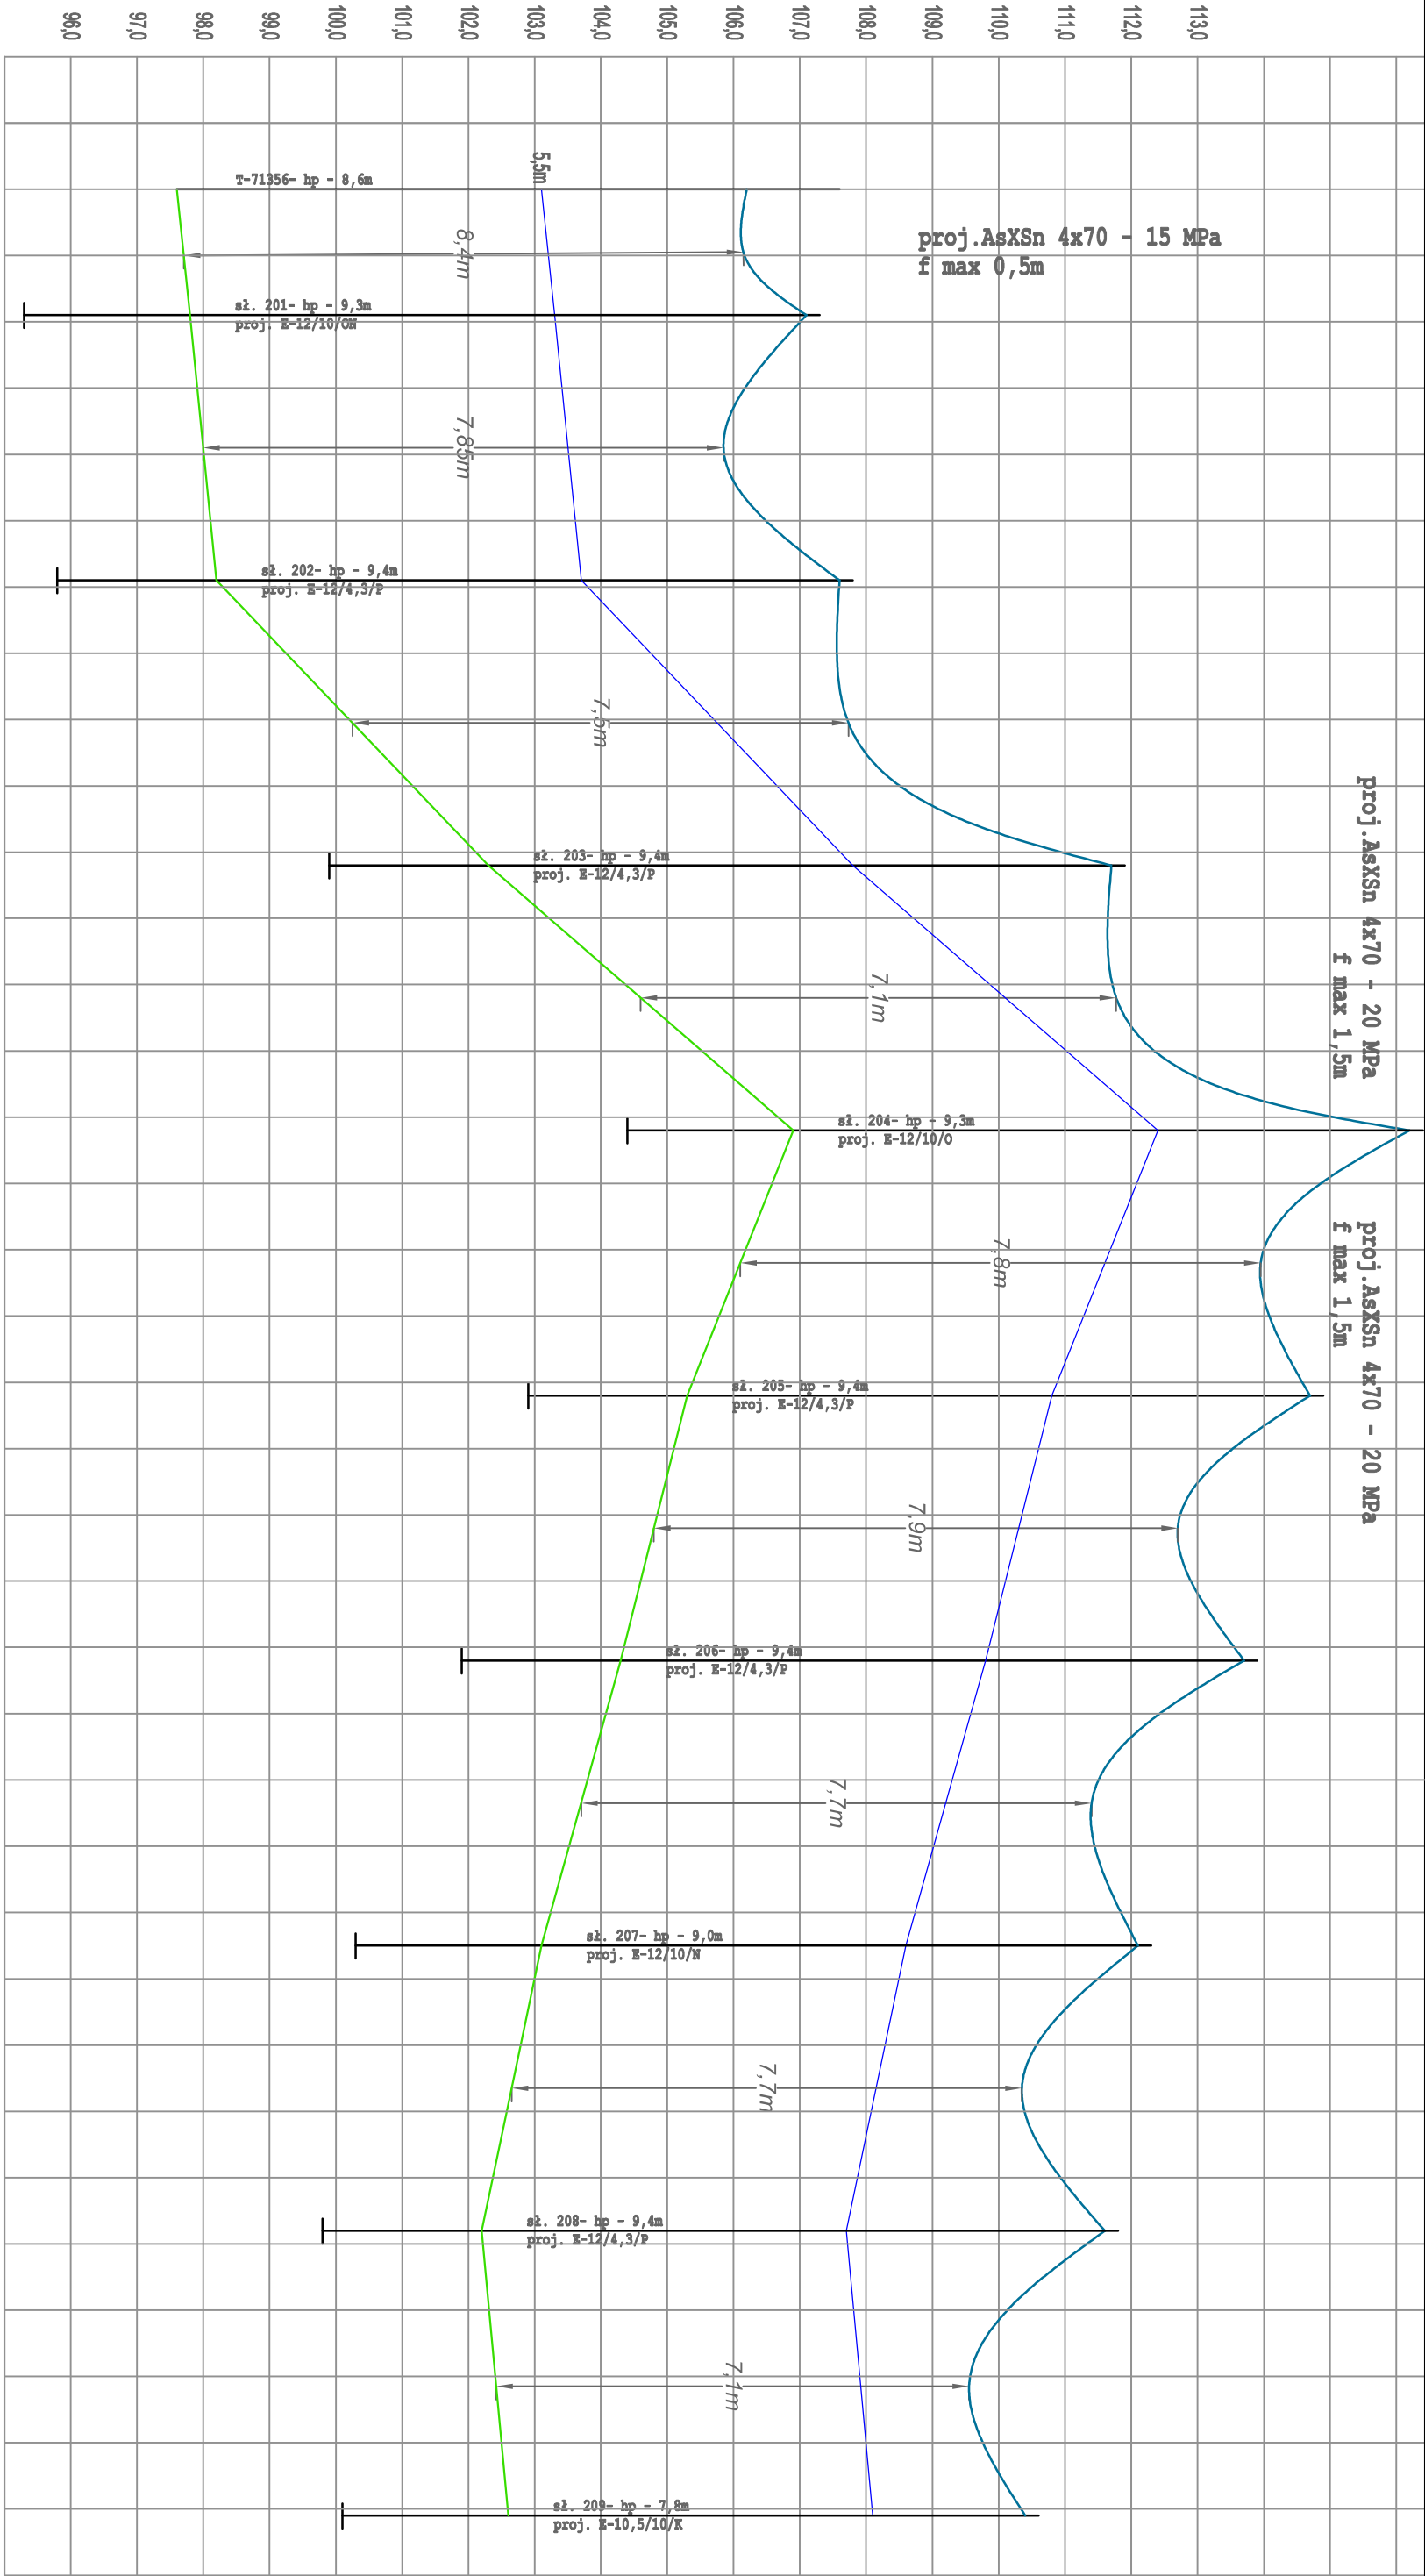

kolorem — przedstawiono przekrój gruntu
kolorem — przedstawiono odległość od poziomu gruntu dla 5,5 m wg Normy N
0003 + 1 m (wg Normy: ziemia - 4,5m, droga publiczna 6 m, droga wewnętrzna 4,5 m)
kolorem — przedstawiono projektowaną linię AsXSn
hp - projektowana wysokość zawieszenia przewodu
Podane napięcia przyjęto z katalogu linii napowietrznej Imini - Ensto, przy
określanu parametrów zwisów wspomagano się programem Ensto Designer Suite.
Przyjęto strefę WI SI

Nazwa zamierzenia budowlanego:			PROJEKTOR Usługi Inżynierynie Malgorzata Brycko-Krauz		
Lokalizacja obiektu:					
Typ i tryb:			Inwestor:		
Schemat podstawowy jednokreskowy-stacja transf.			Energa-Operator S.A. Oddział w Olsztynie 10-950 Olsztyn ul. Tuwima 6		
OBJ/23 /2501642			Rys. nr 2		
T-71356 "Lubachowo Kol." obw. 200					
Funkcja			Data		
Projektowała: mgr inż. Malgorzata Brycko-Krauz			08.11.25		
Nr uprawnień			Podpis		
POM/0005/PWOE/06 w spec. elektrycznej					