

# MAPA DO CELÓW PROJEKTOWYCH


Oznaczenie kancelaryjne zgłoszenia pracy geodezyjnej	GEOS.6640.77.2021
Jednostka ewidencyjna	302705_2
identyfikator	Malanów
nazwa	0010
Obręb ewidencyjny	Malanów
identyfikator	1:500
nazwa	6.167.24.18.3.1
Skala mapy:	2000
Godło mapy:	Kronstadt 86
Nazwa układu współrzędnych:	Prostokątnych płaskich
Układu wysokości	Układu wysokości
Oznaczenie granic obszaru, który był przedmiotem aktualizacji.	
Informacja o służebnościach gruntowych mających wpływ na zagospodarowanie gruntów, zaktualizowanych w granicach projektowanej inwestycji.	Mapa do celów projektowych została wykonana bez ustalenia obciążeń służebnościami gruntowymi ujawnionymi w księdze wieczystej
Data opracowania mapy	21.01.2021

44KXS4x240mm<sup>2</sup>

130m



STAROSTA TURECKI  
W TURKU  
WYDZIAŁ ARCHITEKTURY I GOSPODARSTWA  
Niniejszy projekt budowlany został  
zatwierdzony w dniu 10.01.2021 r.  
na budowę 10.01.2021

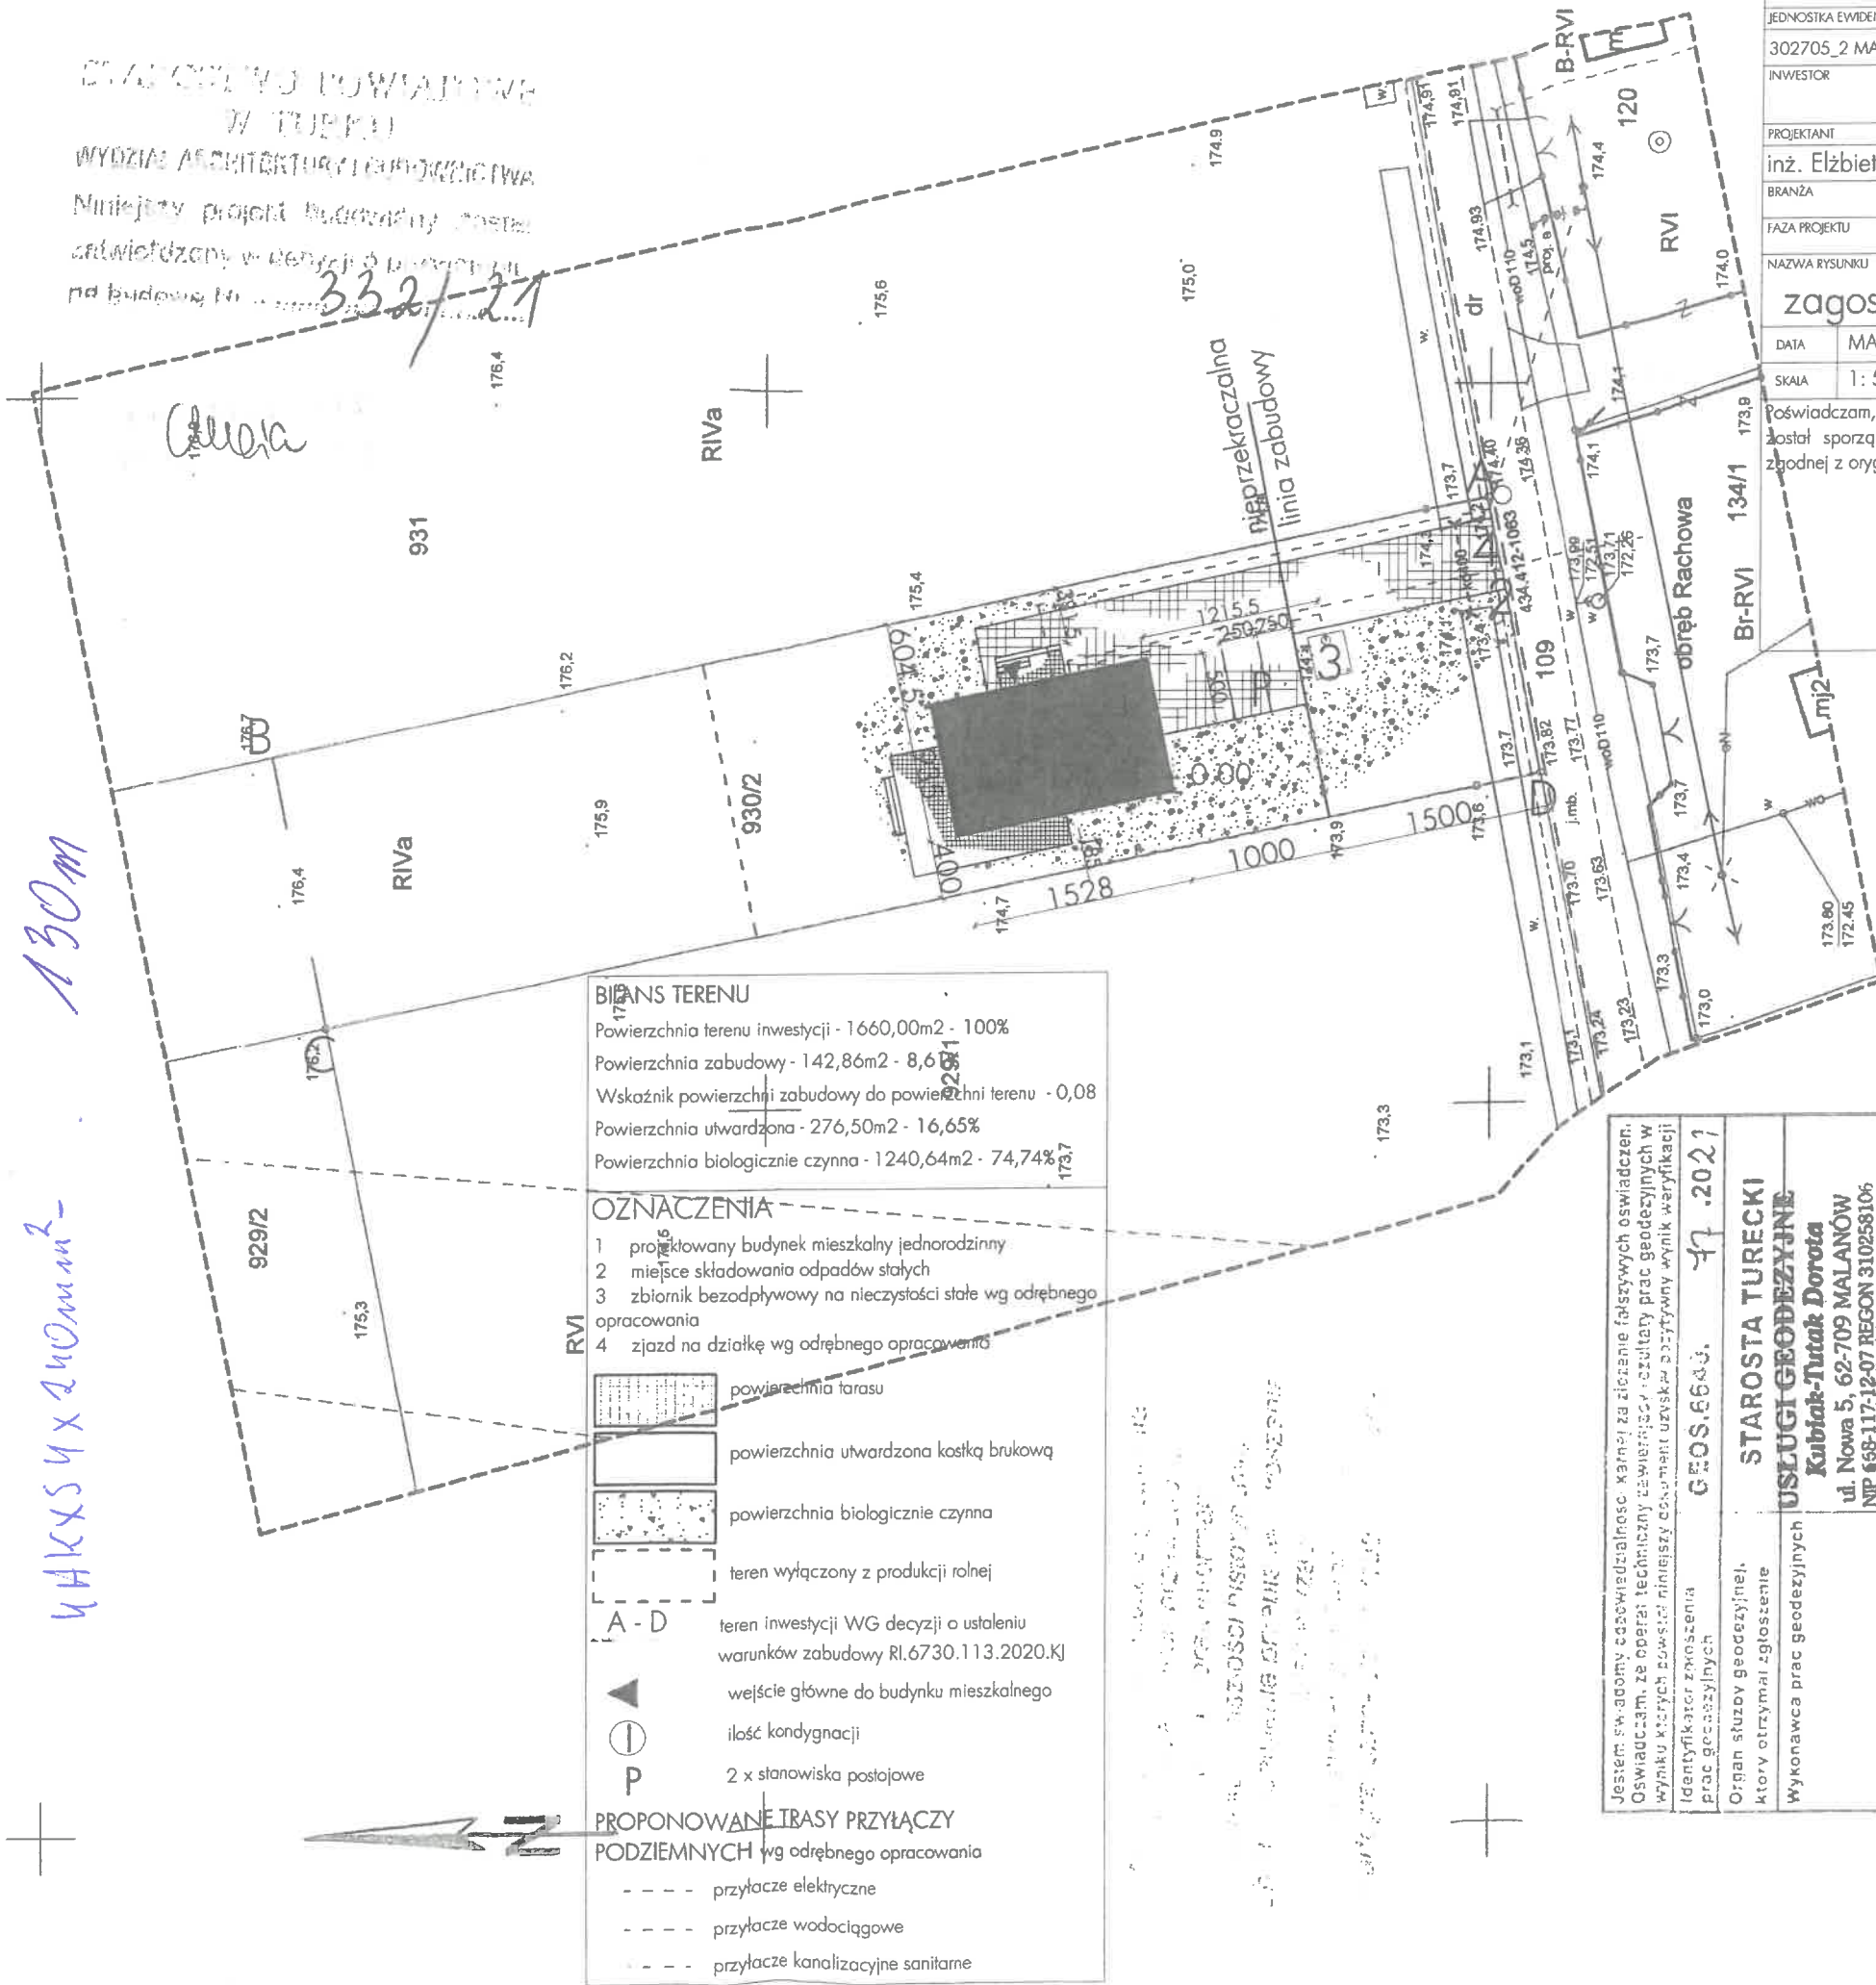

## BILANS TERENU

Powierzchnia terenu inwestycji - 1660,00m<sup>2</sup> - 100%  
Powierzchnia zabudowy - 142,86m<sup>2</sup> - 8,61%  
Wskaźnik powierzchni zabudowy do powierzchni terenu - 0,08  
Powierzchnia utwardzona - 276,50m<sup>2</sup> - 16,65%  
Powierzchnia biologicznie czynna - 1240,64m<sup>2</sup> - 74,74%

## OZNACZENIA

- 1 projektowany budynek mieszkalny jednorodzinny
- 2 miejsce składowania odpadów stałych
- 3 zbiornik bezodpływowy na nieczystości stałe wg odrębnego opracowania
- 4 zjazd na działkę wg odrębnego opracowania

- powierzchnia tarasu
- powierzchnia utwardzona kostką brukową
- powierzchnia biologicznie czynna
- teren wyłączony z produkcji rolnej

- teren inwestycji WG decyzji o ustaleniu warunków zabudowy RI.6730.113.2020.KJ
- wejście główne do budynku mieszkalnego
- ilość kondygnacji
- 2 x stanowiska postojowe

## PROPONOWANE TRASY PRZYŁĄCZY PODZIEMNYCH wg odrębnego opracowania

- - - - przyłącze elektryczne
- - - - przyłącze wodociągowe
- - - - przyłącze kanalizacyjne sanitarne

Jestem: swobodny czasowiadzialnosc: karniej za zlozenie fałszywych oświadczeń. Oświadczam, że operat techniczny zawierający rezultaty prac geodezyjnych w wyniku których powstał niniejszy dokument uzyskał pozytywny wynik weryfikacji	GEOS.6640.77.2021
Identyfikator zgłoszenia	47
Organ służby geodezyjnej, który otrzymał zgłoszenie	STAROSTA TURECKI
Wykonawca prac geodezyjnych	USŁUGI GEODEZYJNE Kubiak-Turak Dorota ul. Nowa 5, 62-709 MALANÓW NIP 668-117-12-07 REGON 310258106 tel. 6-63/ 668 34 40, 601 81 82 43
Nr oraz data sporządzenia dokumentu zawierającego wynik pozytywnej weryfikacji	22.01.2021
Imię i nazwisko oraz nr uprawnień zawodowych kierownika prac	GEODETA UPRAWNIENY NR UPN. 15203 Dorota Kubiak-Turak

TEMAT BUDOWA budynku MIESZKALNEGO JEDNORODZINNEGO		
JEDNOSTKA EVIDENCYJNA 302705_2 MALANÓW	OBREB 0010 MALANÓW	NR GEOD. DZIAŁKI 930/2
INWESTOR		
PROJEKTANT inż. Elżbieta Jaworska	NR UPRAWNIEN UAN.283/8346/VI/07/86 UAN.8346/VI/36/86	PODS [Signature]
BRANŻA ARCHITEKTURA		
FAZA PROJEKTU PROJEKT BUDOWLANY		
NAZWA RYSUNKU zagospodarowanie TERENU		
DATA MARZEC 2021	NR RYSUNKU 21	
SKALA 1: 500		
Poświadczam, że projekt zagospodarowania działki / terenu został sporządzony na kopii mapy do celów projektowych zgodnej z oryginałem. inż. Elżbieta Jaworska ul. Jodłowa 5, 62-700 Turku upr. bud. w spec. arch. i gosp. bud. nr UA R.26/8346/VI/07/86 UAN.8346/VI/36/86 603 898 1280		