stycznia 23, 2026

1:990

0 0,01 0,02 0,04 mi

0 0,0175 0,035 0,07 km

37.2026
mazurskie
eński
Wielbark
20 Wielbark
17
00
0:7
007-NH
.03.2.4

e służebności gruntowych

ODEZYJNE
. Jan Szczęśniak
YWILNA
2-100 Szczytno
123 522
firmowa

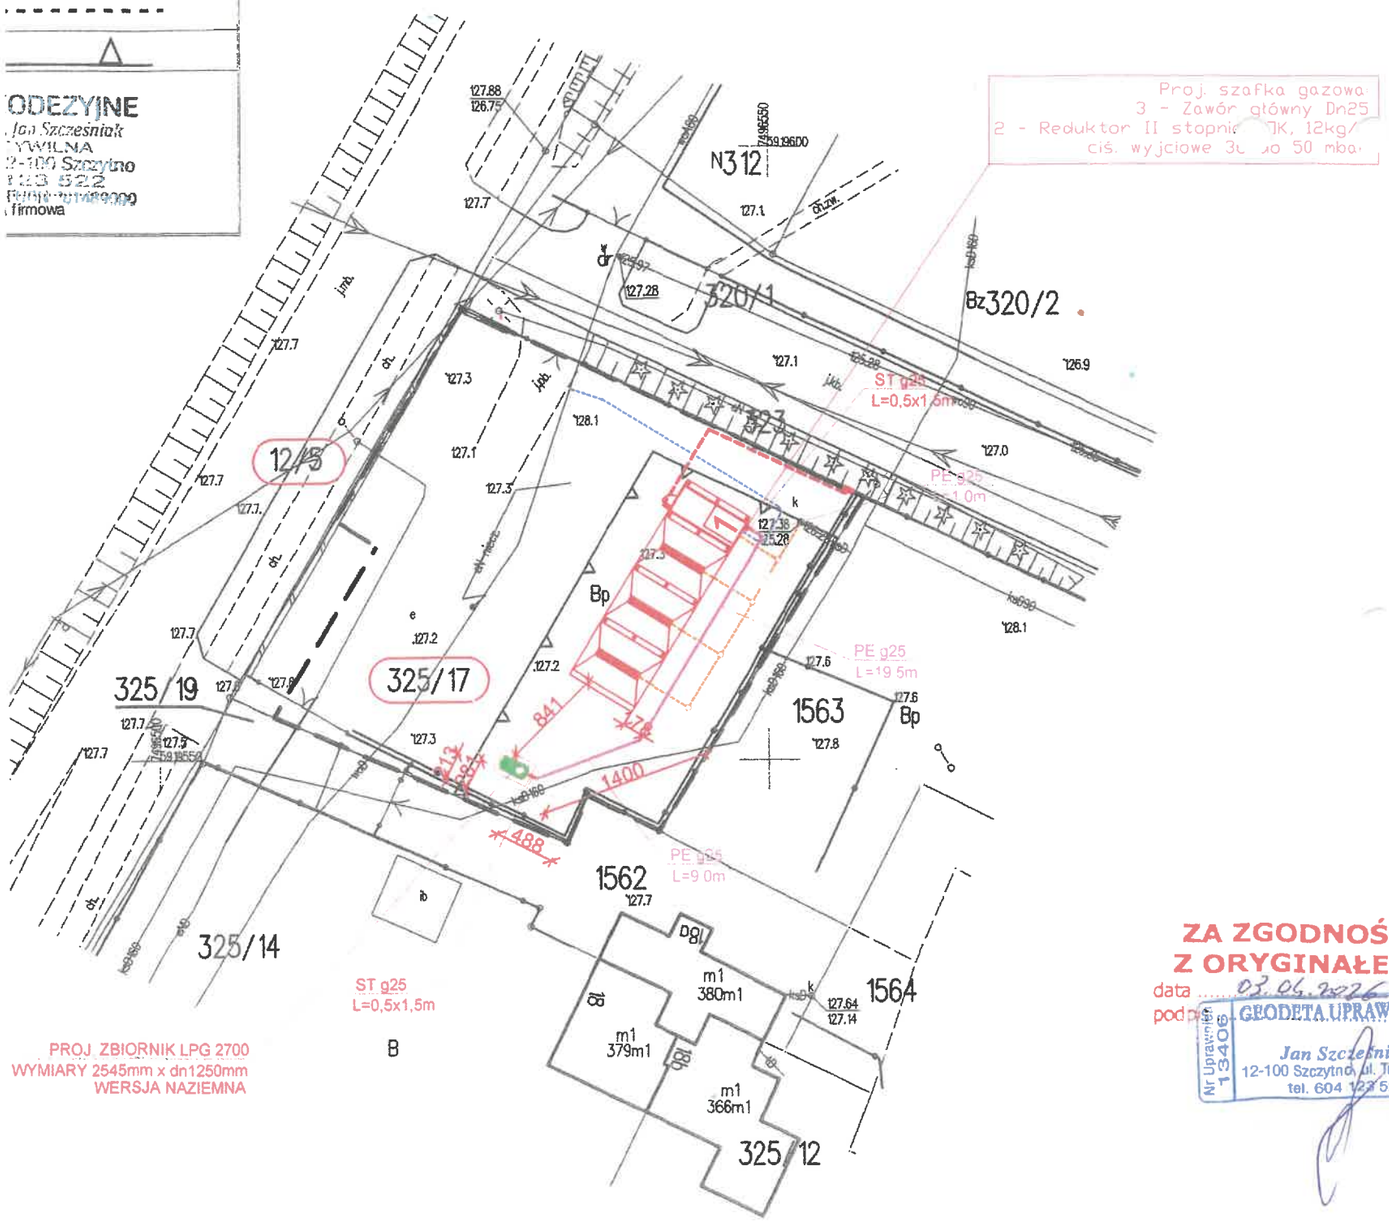

ZA ZGODNOŚĆ
Z ORYGINAŁEM
data 03.06.2026
podpis
Nr Uprawnień 1340G
GEODETA UPRAWNIONY
Jan Szczęśniak
12-100 Szczytno ul. Tuwima 36
tel. 604 123 522

Projekt zagospodarowania terenu działka Nr 325/17 obręb Wielbark

INWESTOR:

skala 1 : 500

- PROJ. PRZYŁĄCZE GAZOWE
- Z RUR STALOWYCH BEZSZWOWYCH DN25
0,5m od budynku i 0,5m od projektowanego naziemnego zbiornika na gaz

- PROJ. PRZYŁĄCZE GAZOWE
Z RUR PEHD SDR 11 25mm

- PROJ. ZBIORNIK LPG 2700
WYMIARY 2545mm x dn1250mm
WERSJA PODZIEMNA
wyposażenie:
- Osptrzęt zbiornika,
- Reduktor I stopnia GDK, 12 kg/h
ciś. wyjściowe 0,54 do 1 bar

Proj. szafka gazowa na elewacji budynku.
minimalna odległość w pionie i poziomie 0,5m od otworów okiennych i drzwiowych
wyposażenie:
- Zawór główny Dn25
- Reduktor II stopnia GDK, 12kg/h
ciś. wyjciowe 36 do 50 mbar

Proj. przyłącze kan. sanit - odrębna dokumentacja
Proj. przyłącze wodociągowe - odrębna dokumentacja
Proj. przyłącze energetyczne

Oświadczam, że treść mapy, na której sporządzono niniejszy projekt jest zgodna z mapą zasadniczą wykonaną przez geodetę uprawnionego Jana Szcześniak.

OBIEKT:	**Myjnia samochodowa**		NR RYS. PZ
Tytuł rysunku:	**Projekt zagospodarowania terenu**	data: **02.2026 r.**	skala: **1 : 500**
BRANŻA:	imię i nazwisko:	nr upr. bud.	podpis
Przyłącza sanitarne	techn. Andrzej Pietrzak	139/83/OL	
Sprawdzający			
Gł. sanit.			